



▼ Gelijkvloers

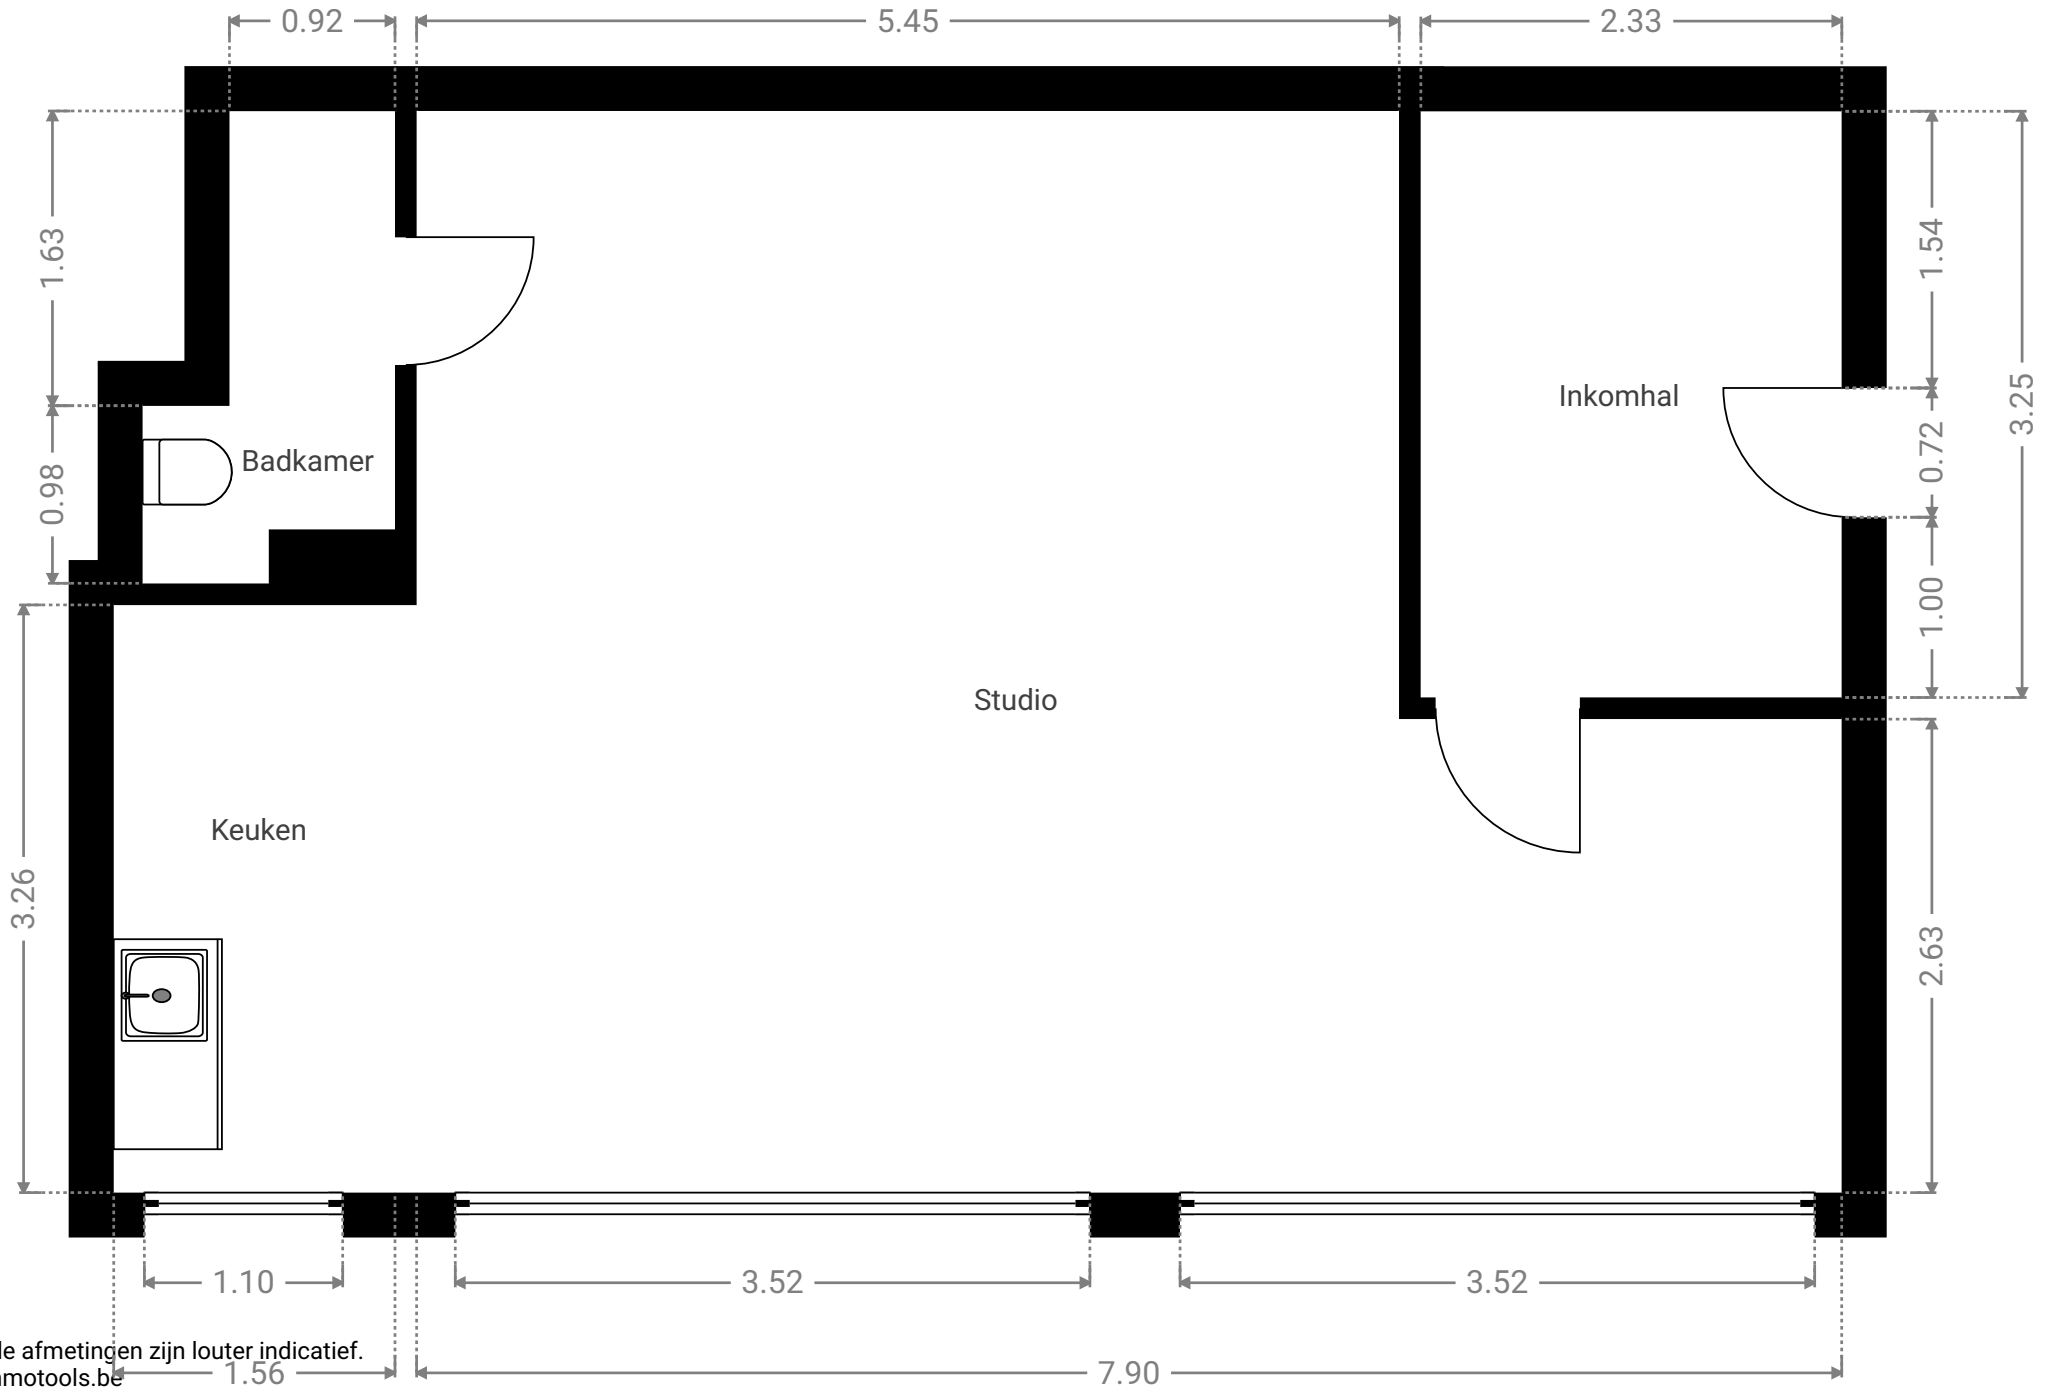

Alle afmetingen zijn louter indicatief.  
immotools.be

▼ Gelijkvloers

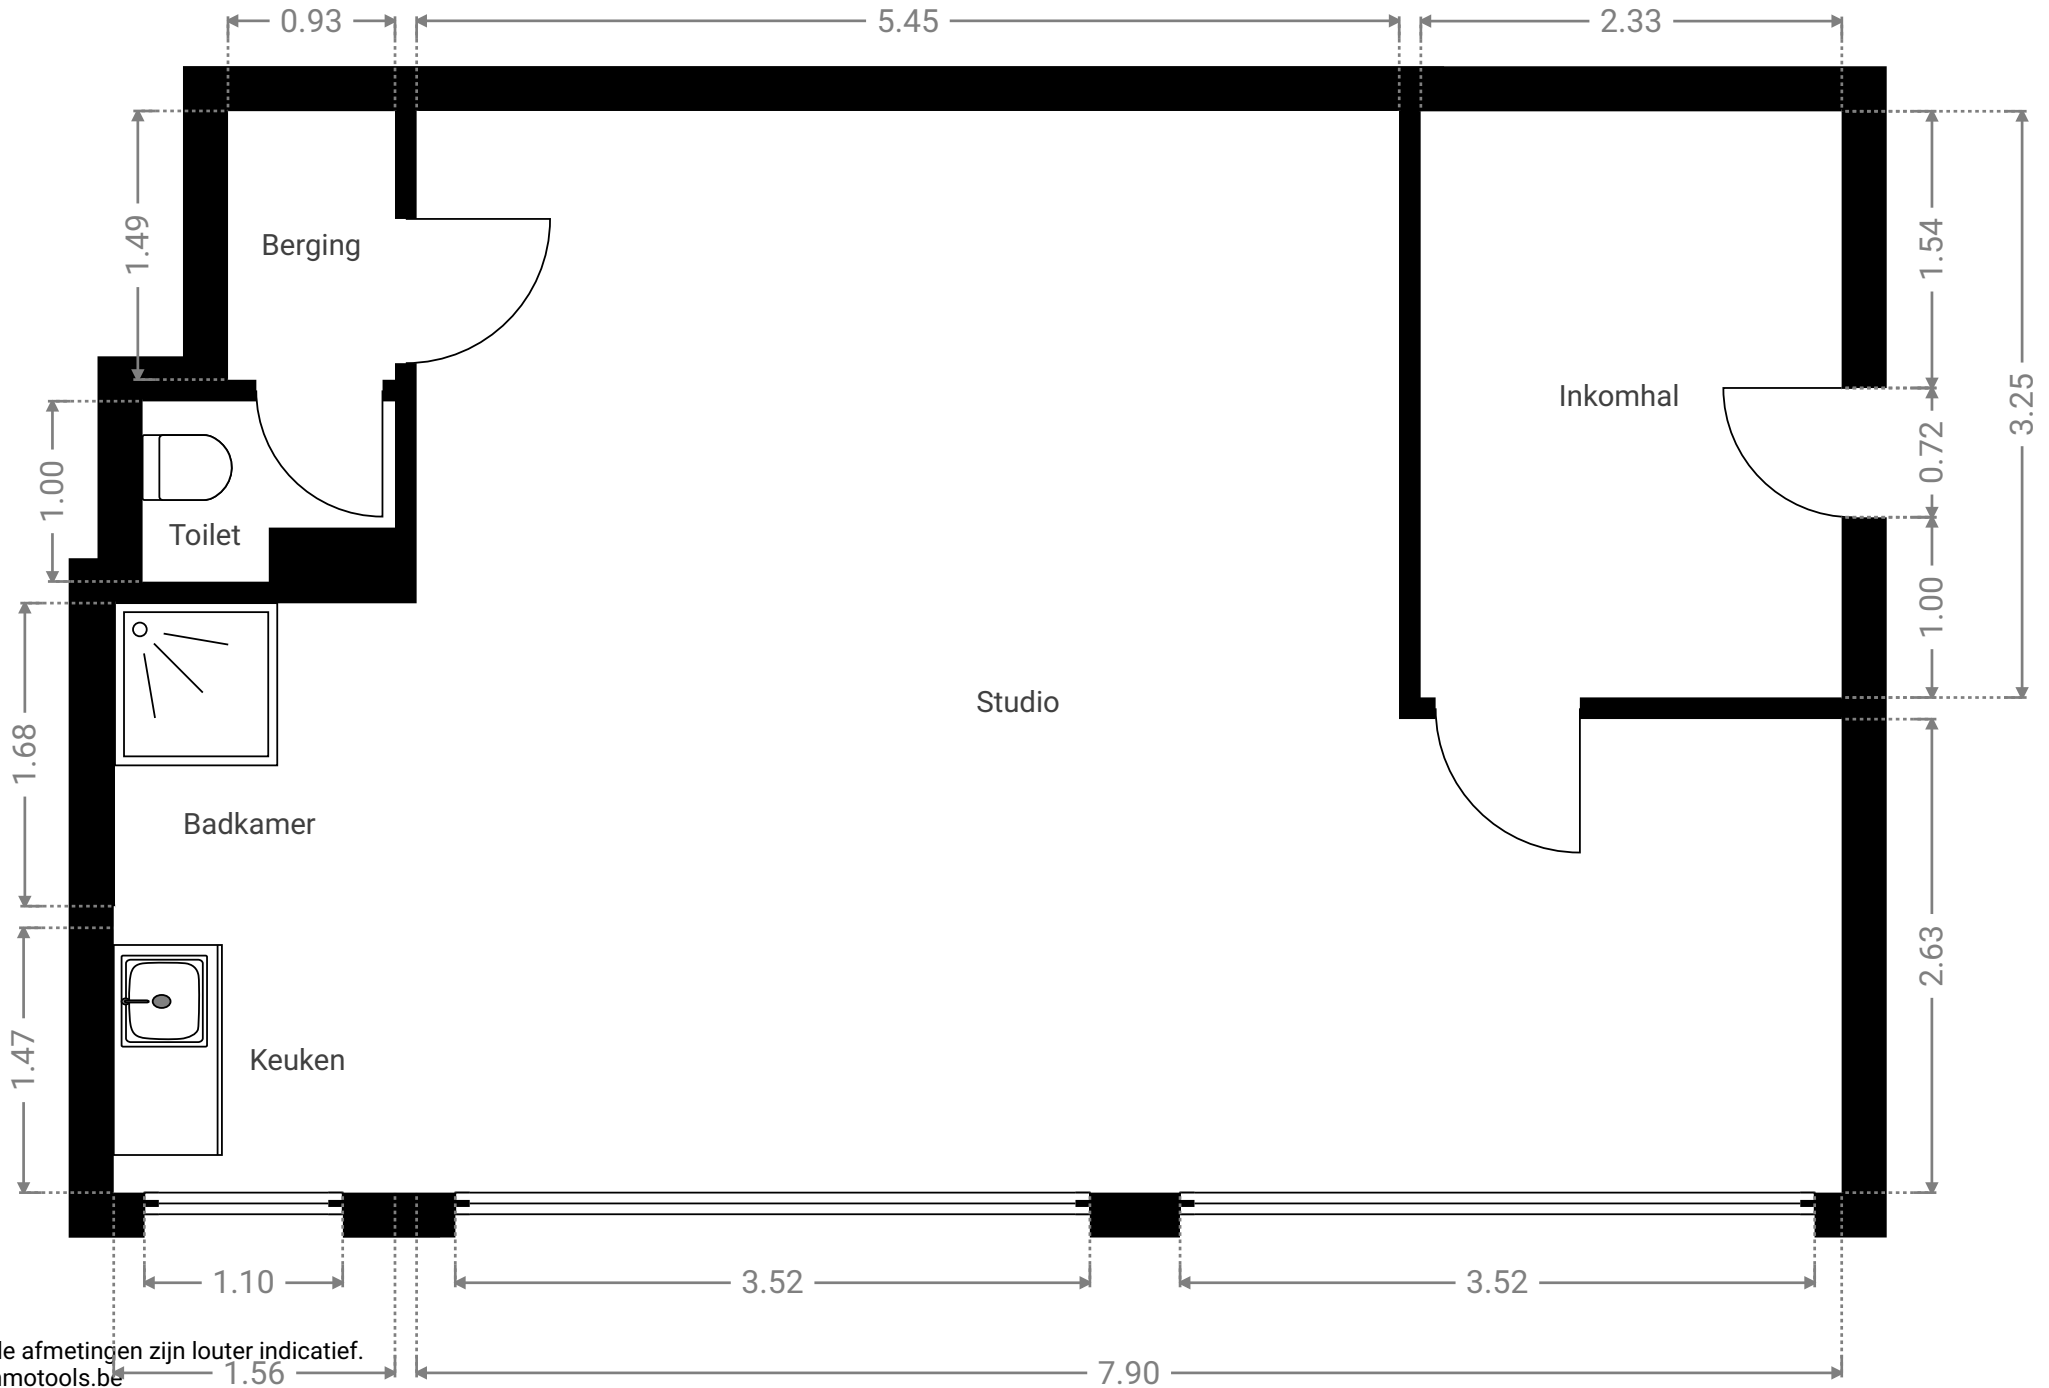

Alle afmetingen zijn louter indicatief.  
immotools.be