

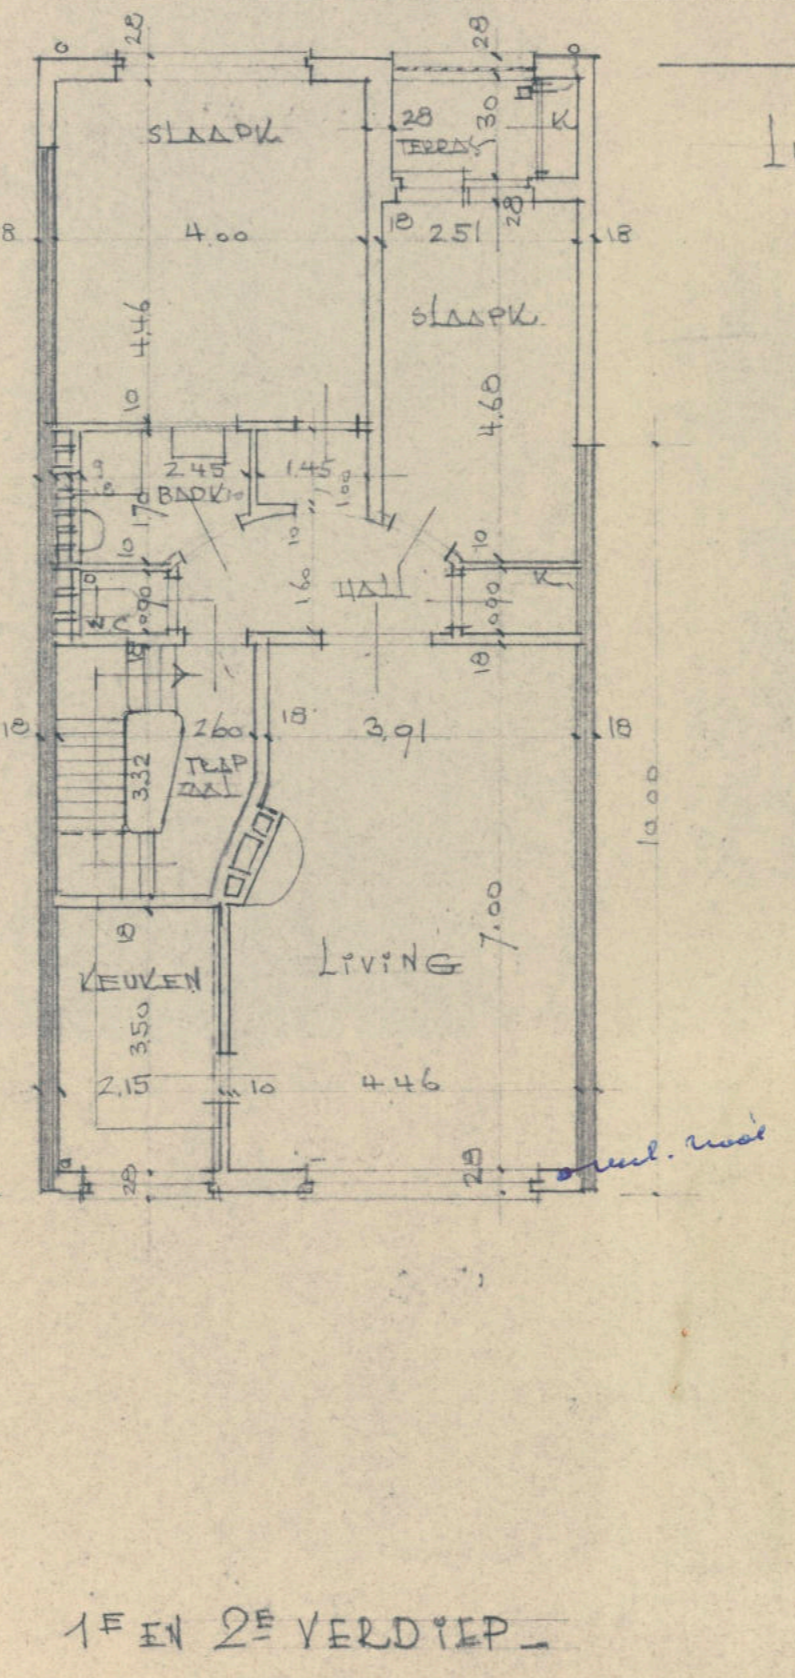
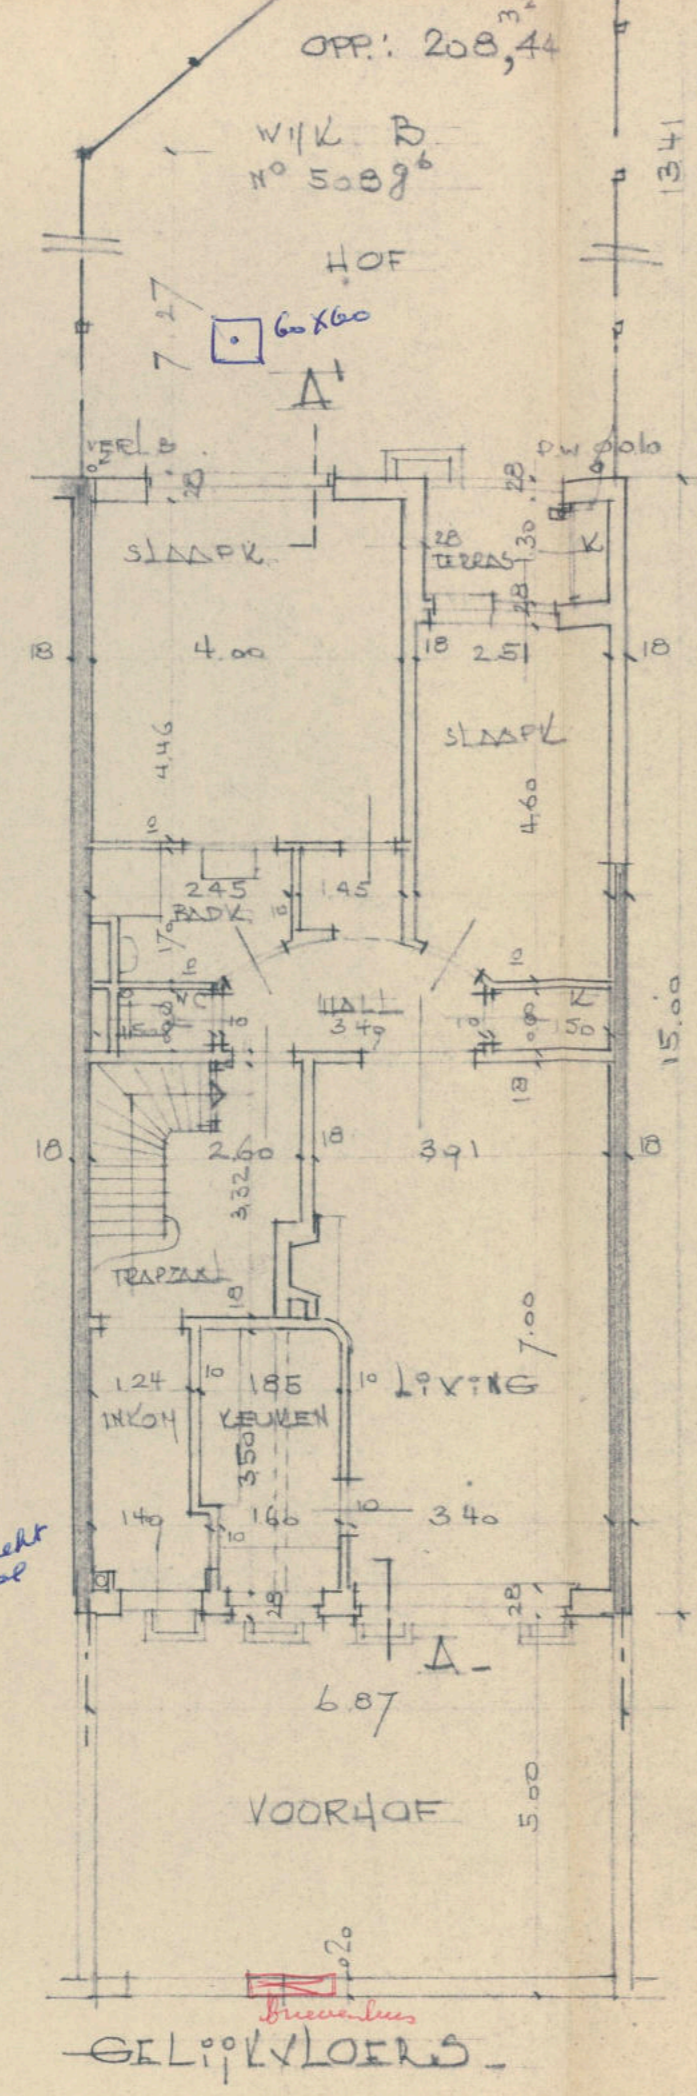
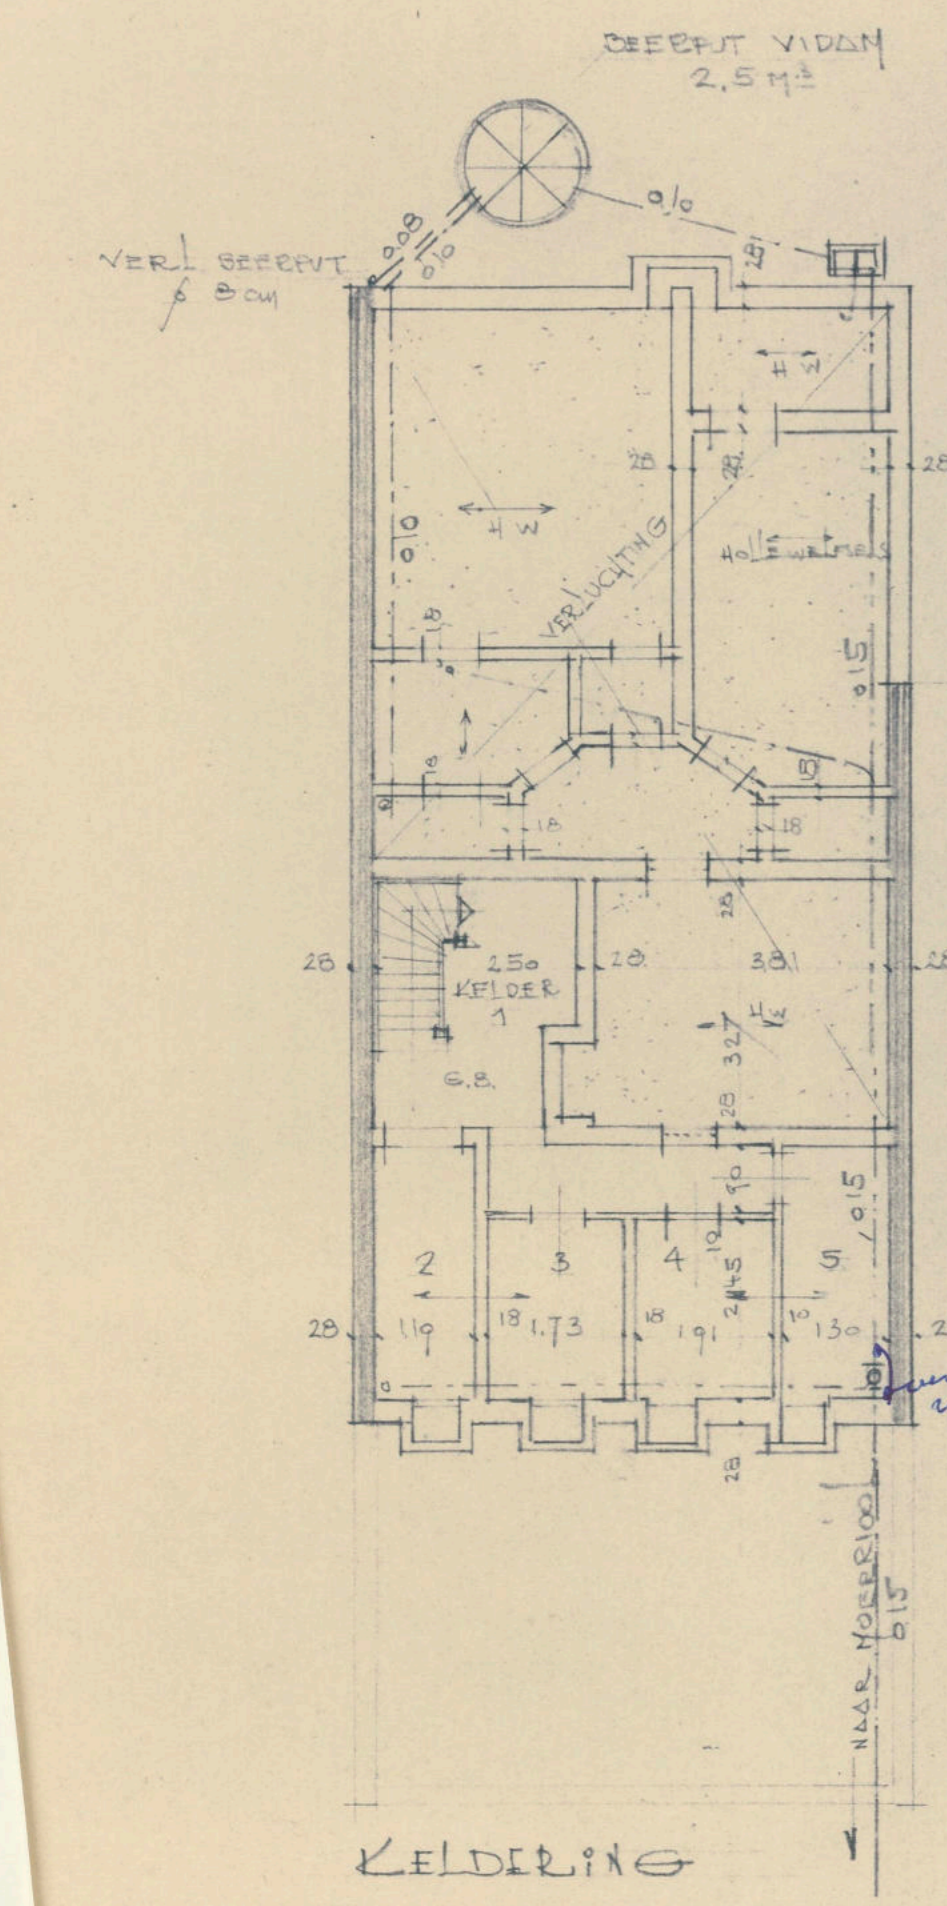
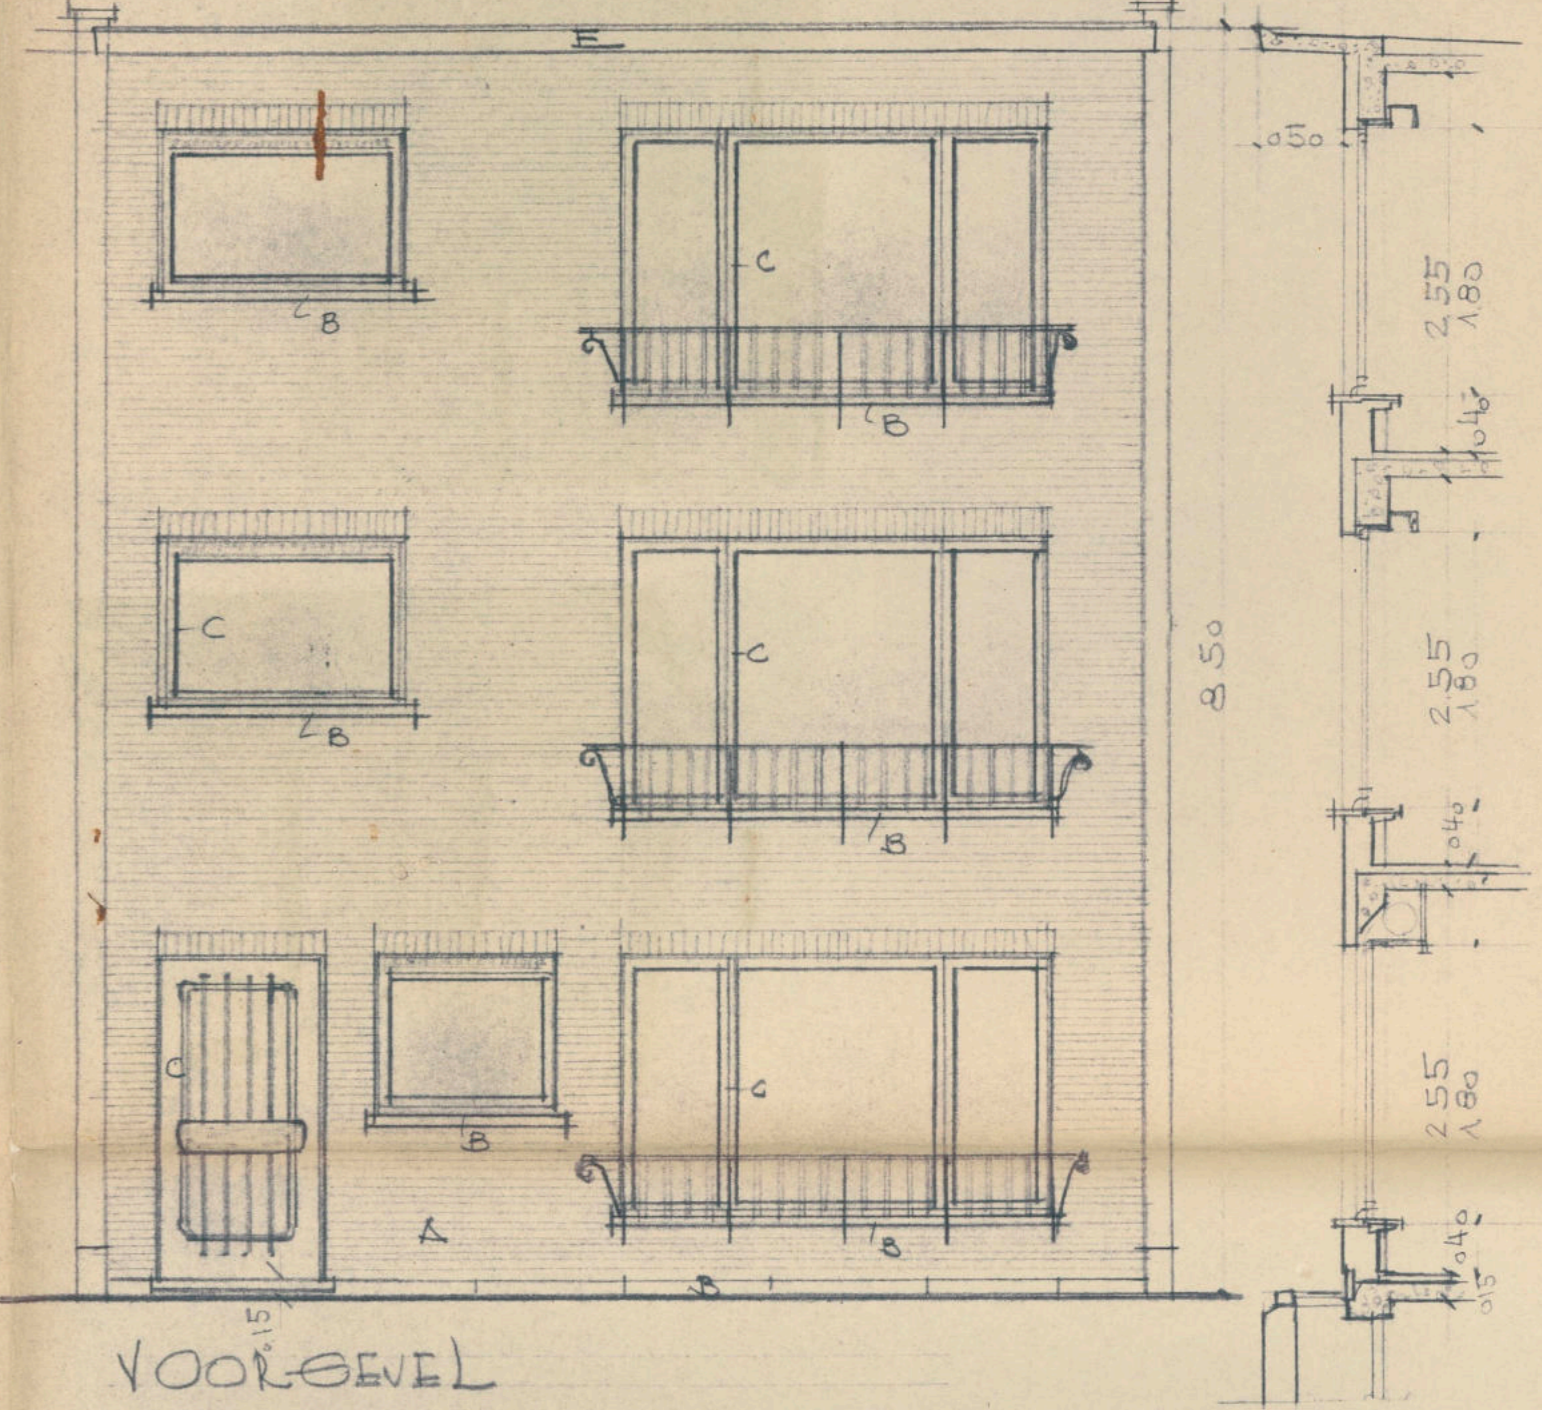




MATERIELEN AAN GEVELS
 A RODE GEVELSTEEN -
 B BLAUWE HARDSTEEN -
 C HOUT
 D KENMISCHKE NACHTENSTEEN
 E GLAD BETON -

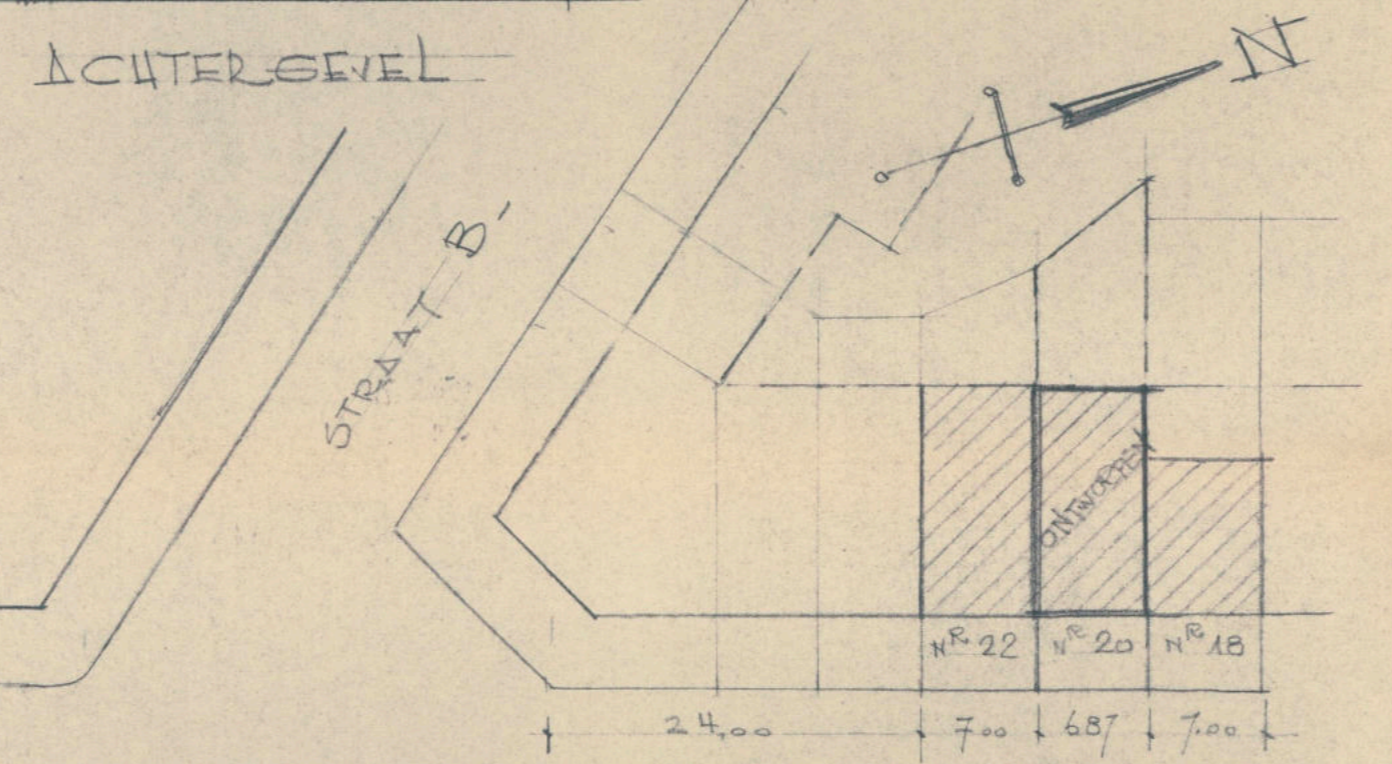





LIGGINGSPLAN 1/500

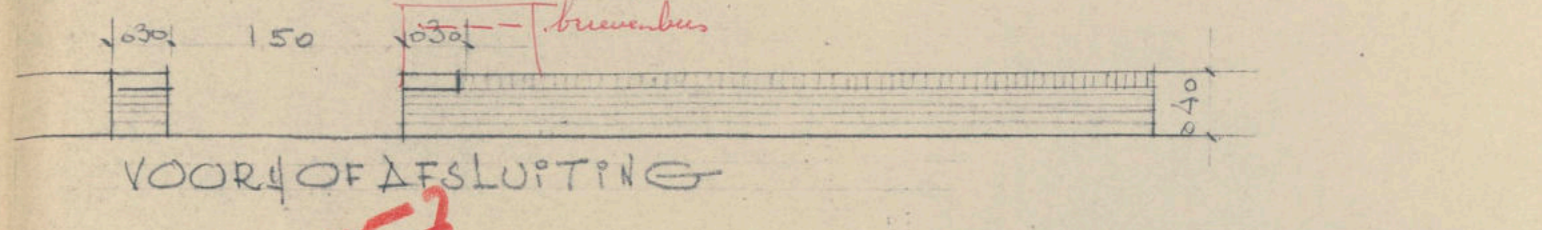

<p>22.657 OPDRACHT - BOUWEN VAN EEN APPARTEMENTS-WONING AUGUST PETENLEI N° 20 WIK B TE DEURNE.</p>	
<p>OPDRACHTGEVER - DE HEER JOSE WUYTS J. VERBOVENLEI OO DEURNE</p>	
DE EIGENAAR	DE ARCHITECT
<p>BOUWPOITIE GEZIEN OM GEVOEGD TE WORDEN BIJ HET VERGUNNINGSBESLUIT VAN HET SCHEPENCOLLEGE VAN DEURNE DATO: 8 JULI 1964 DE SECRETARIS, VOOR DE BURGEMEESTER DE SCHEPENAFD. F. DAMIS J. MANGELSCHOTS</p>	
<p>FLORE LA FORCE MECHELESE STW 59 ANTW TEL 32.0541 PR. R.A. 195</p>	
<p>SCHAAL: 0.01 PM GEVEL 0.02 PM BLAD = N° 1 DOSSIER: 23 - 6 - 64</p>	

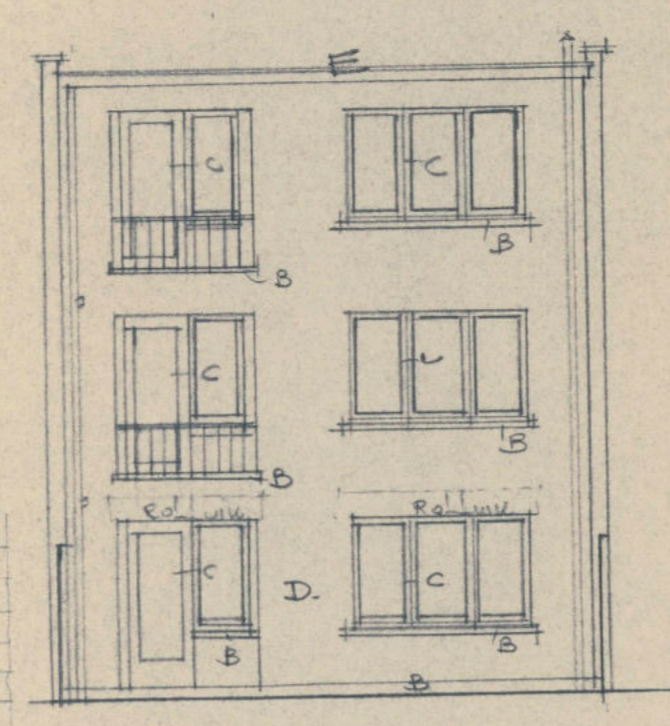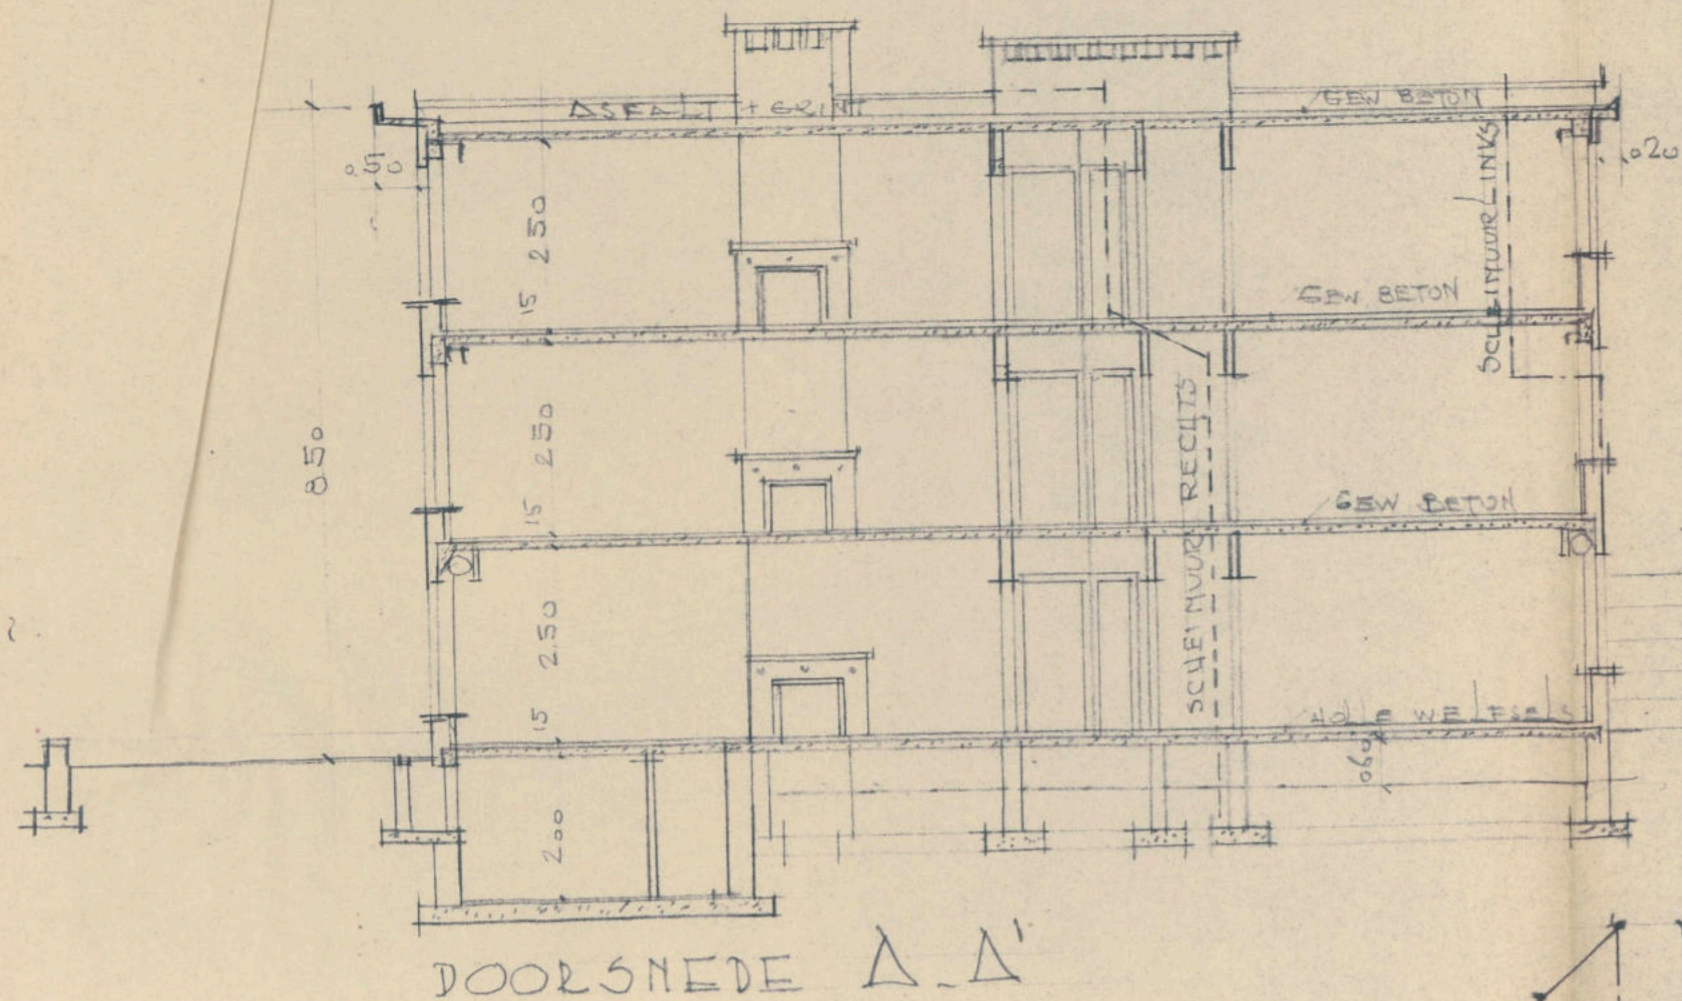

- MATERIELEN AAN GEVELS
- X RODE GEVELSTEEN
 - B BLAUWE HARDSTEEN
 - C HOUT
 - D KEMFISCHE NACHTENSTEEN
 - M GLAD BETON

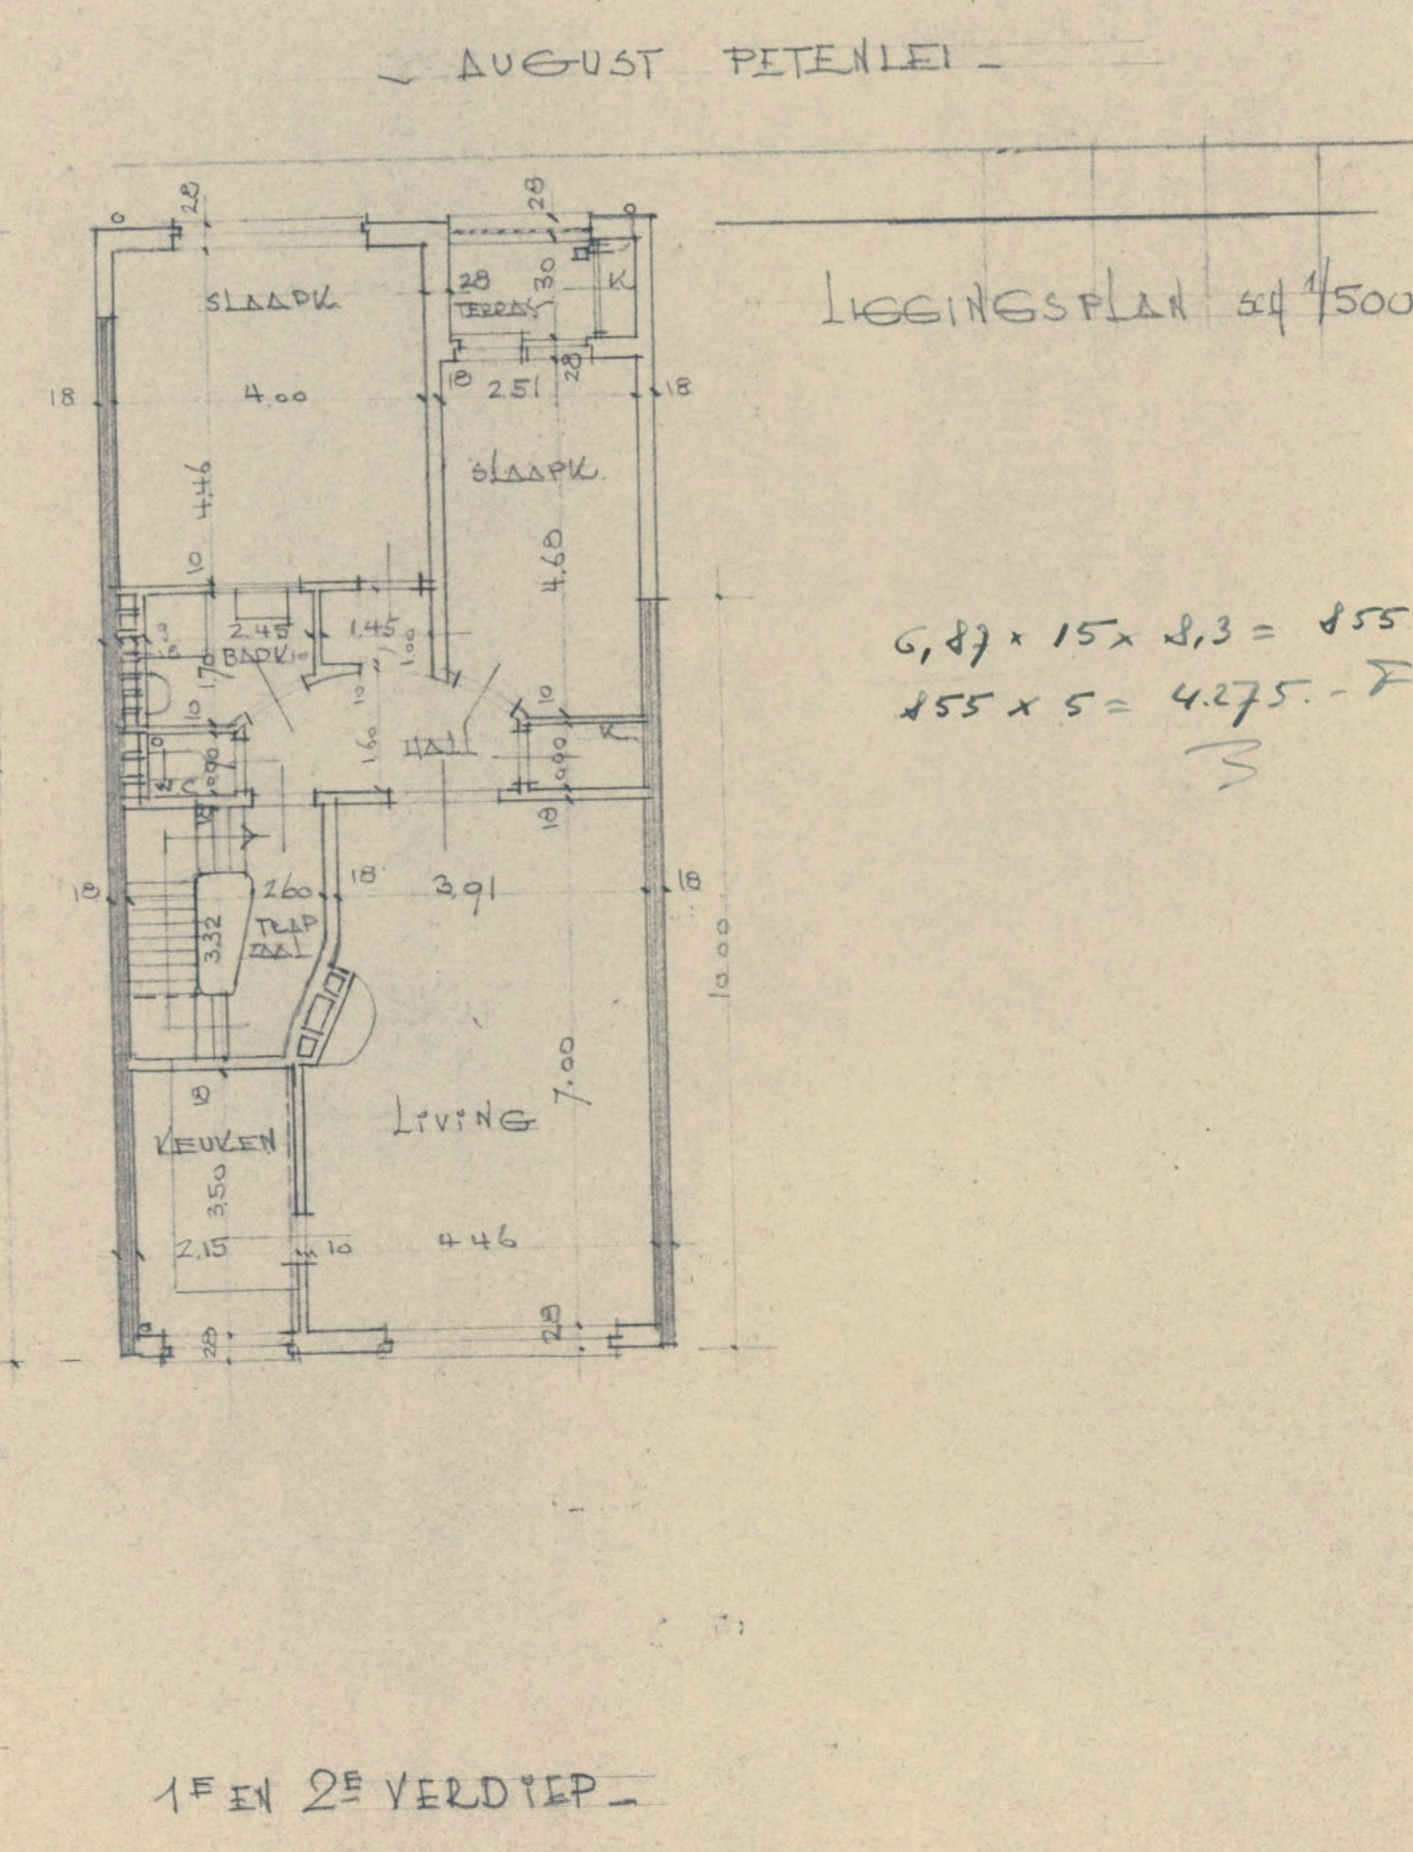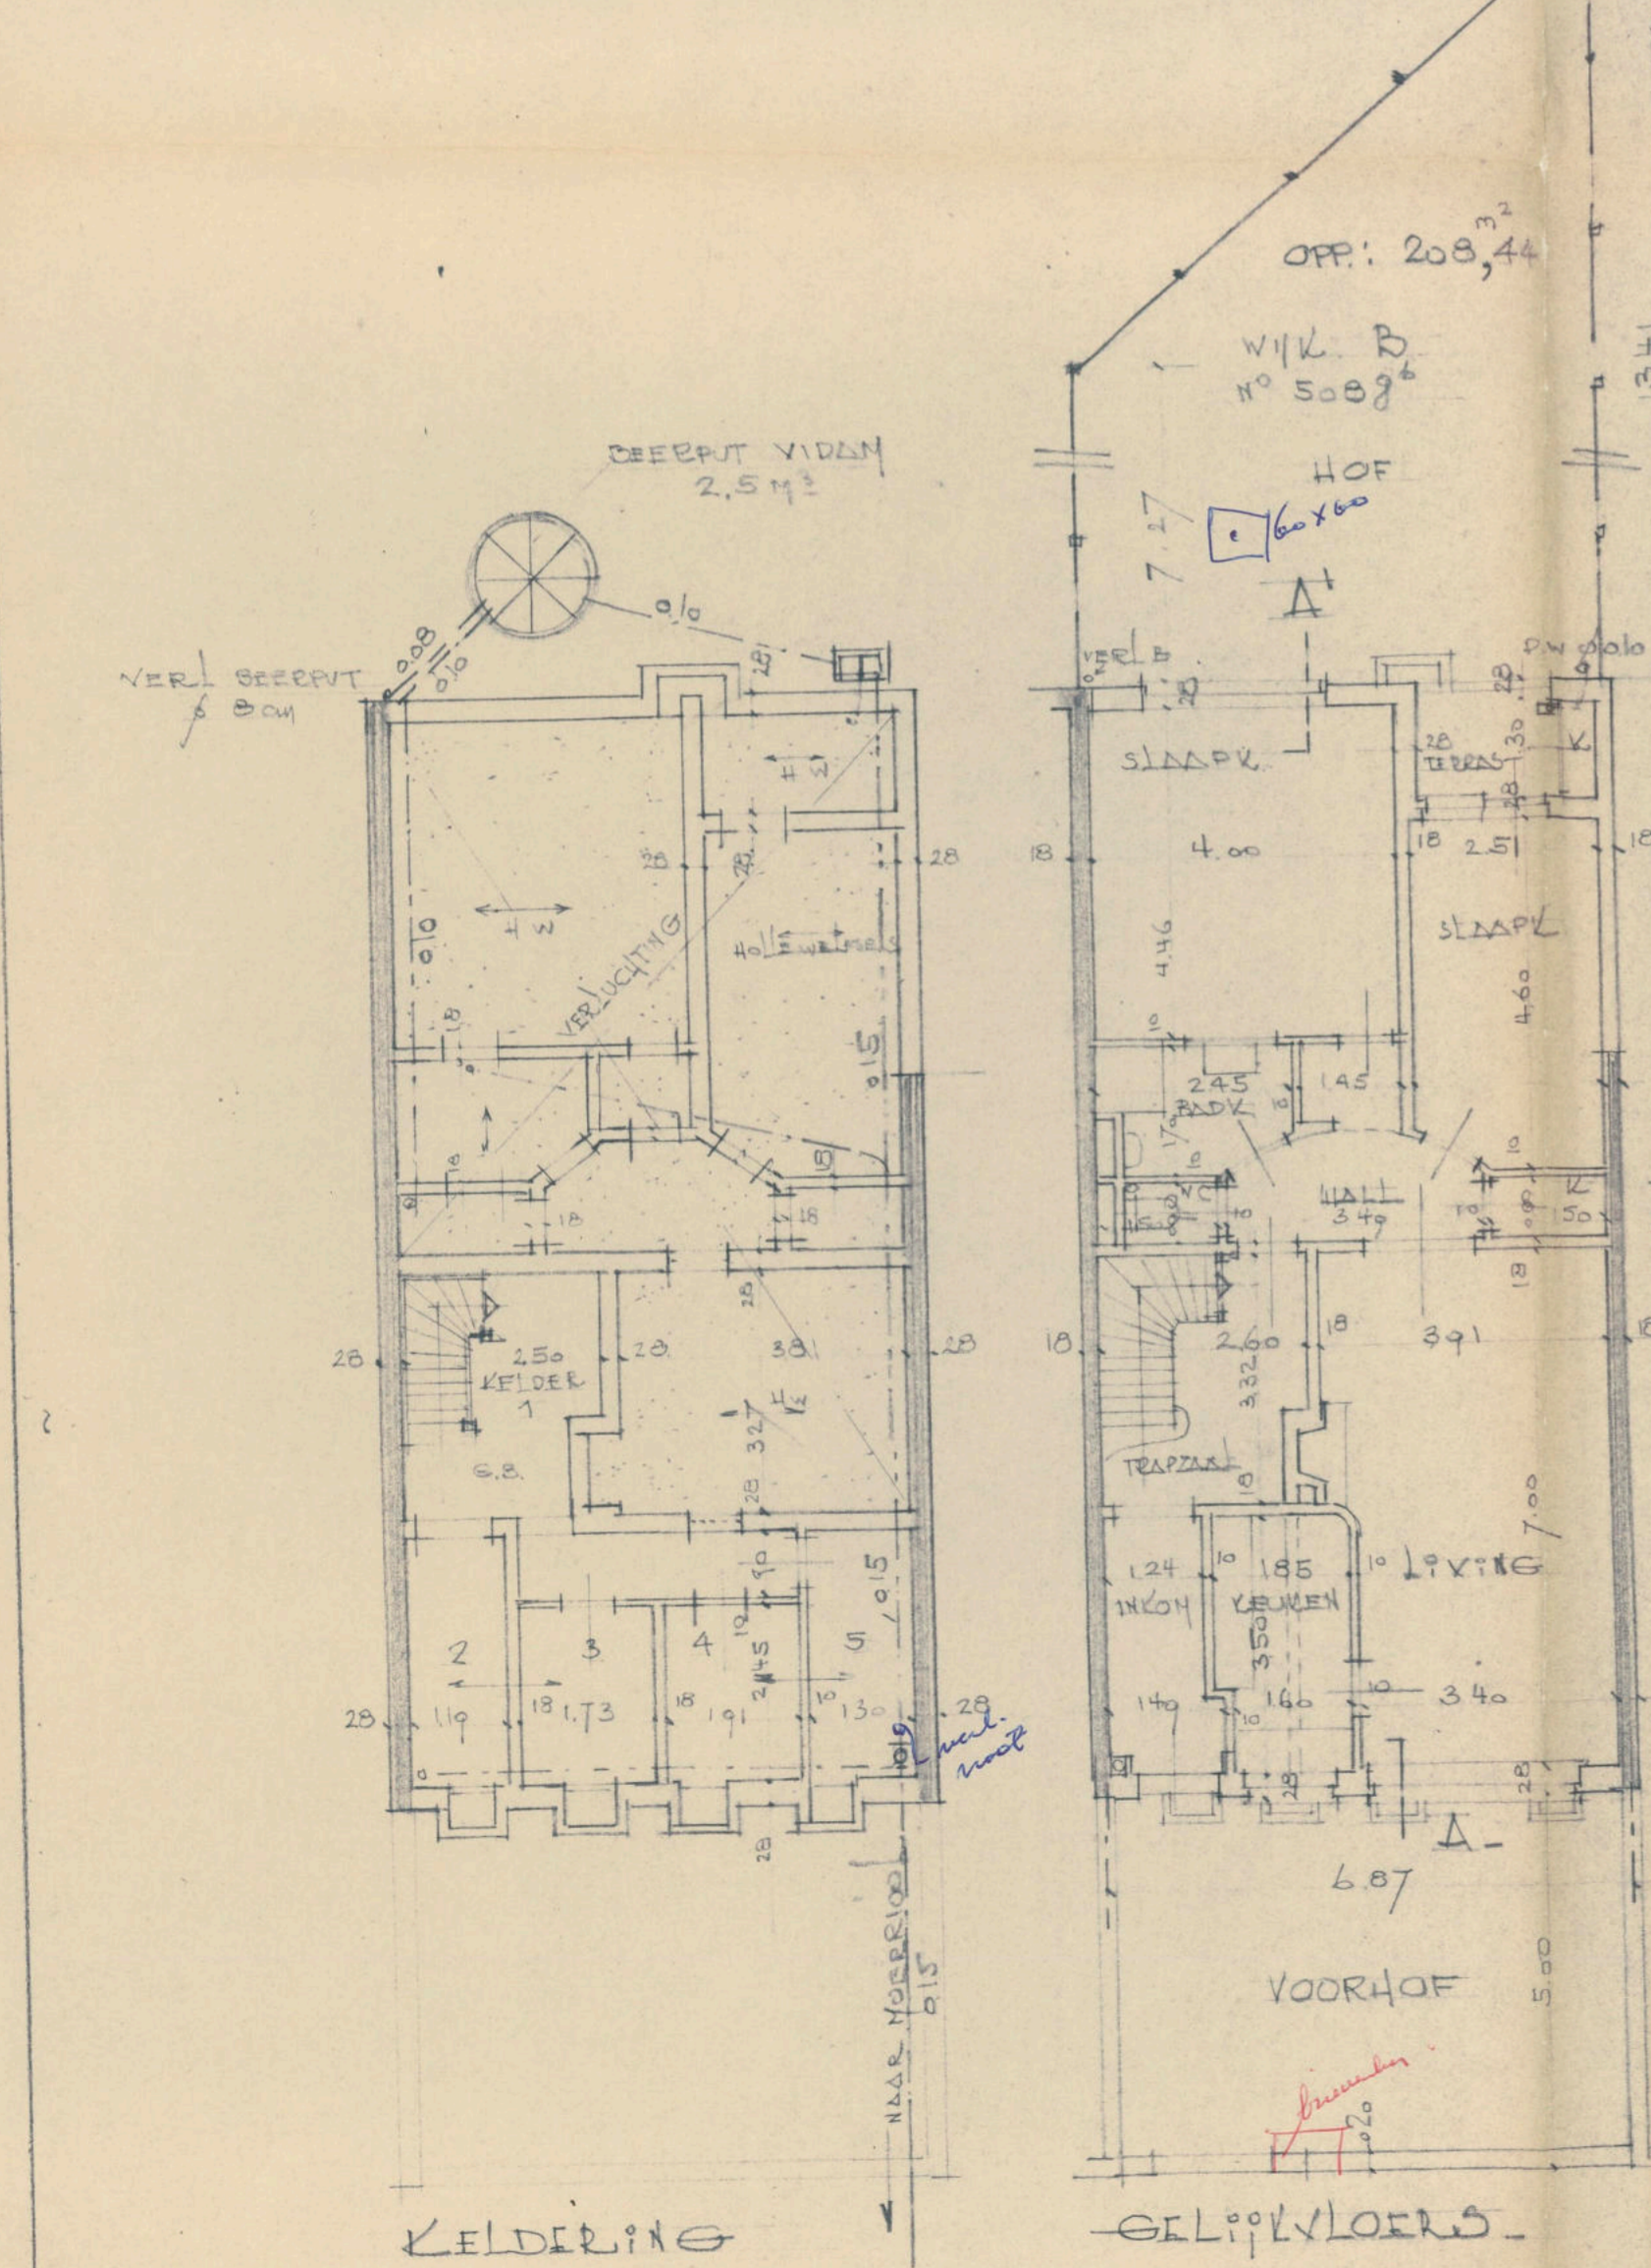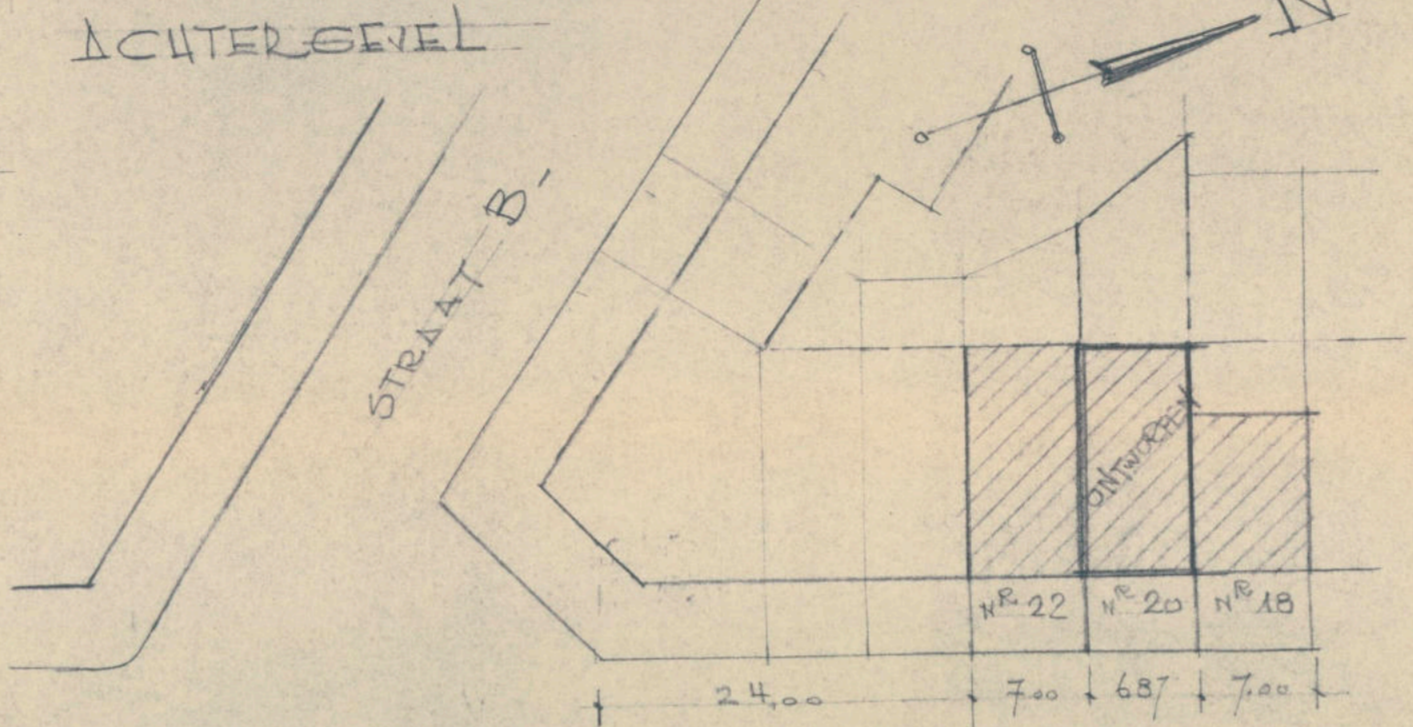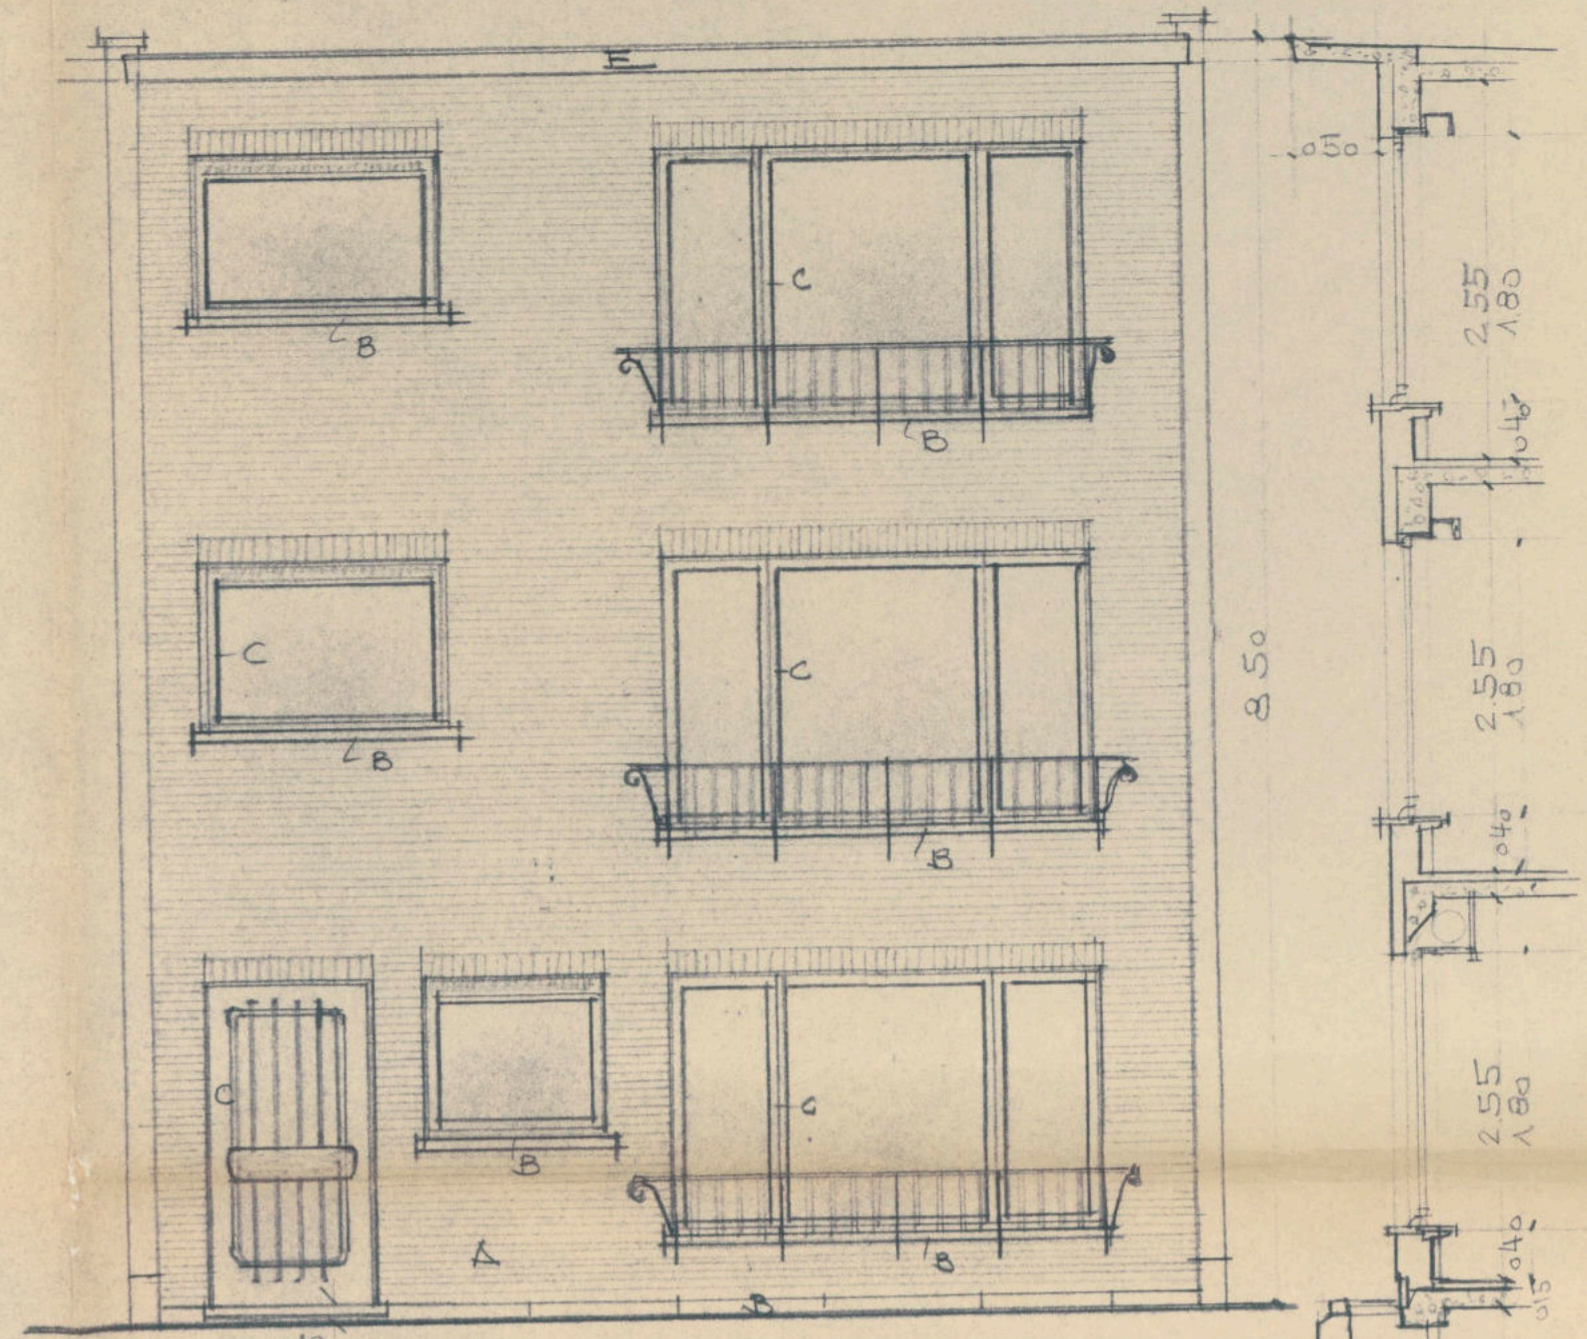

VOORGEVEL

22.657

23.25.64

VOORHOF AFSLUITING

LIGGINGSPLAN 54/1500

$6,87 \times 15 \times 2,3 = 235 \text{ m}^3$

$155 \times 5 = 775 \text{ m}^2$

OPDRACHT: BOUWEN VAN EEN APPARTEMENTSWONING AUGUST PETENLEI N° 20 Wijk B te DEURNE		
OPDRACHTGEVER: DE HEER JOSE WUYTS J. VERBOVENLEI OO DEURNE		
DE EIGENAAR	DE ARCHITECT	DE AANNEMER
J. Wuyts	Laforce	
Flor Laforce Mechelse Stw 59 Antw Tel 32.0541 Pr. R.A. 195		

SCHAAL: 0,01 PM GEVEL 0,02 PM

BLAD = N° 1

DOSSIER:

23 - 6 - 64