


▼ 4^e Verdiep

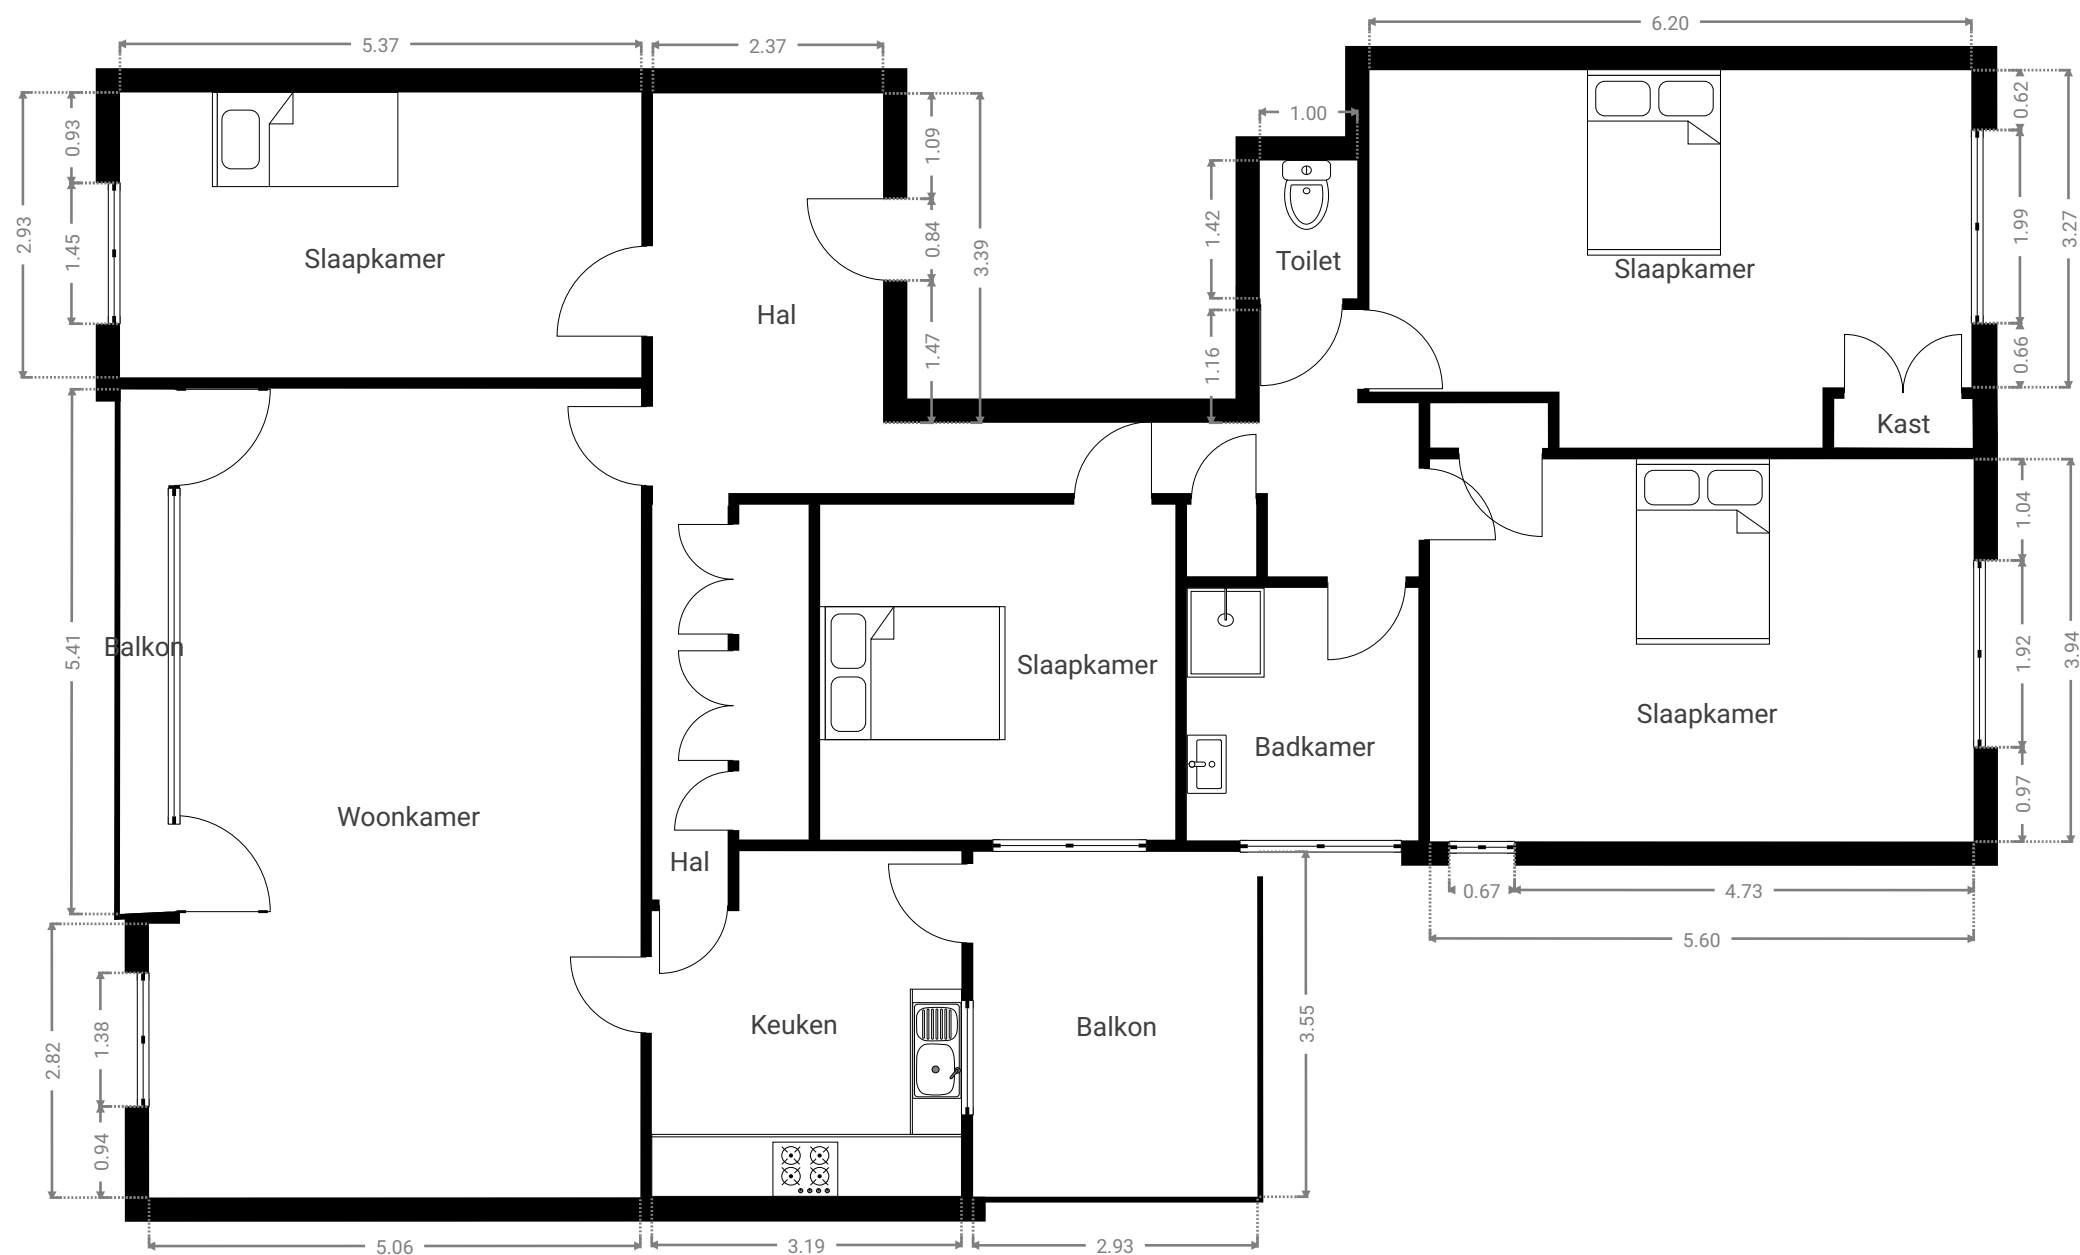

Alle afmetingen zijn louter indicatief - immotools.be