


▼ 2^e Verdiep

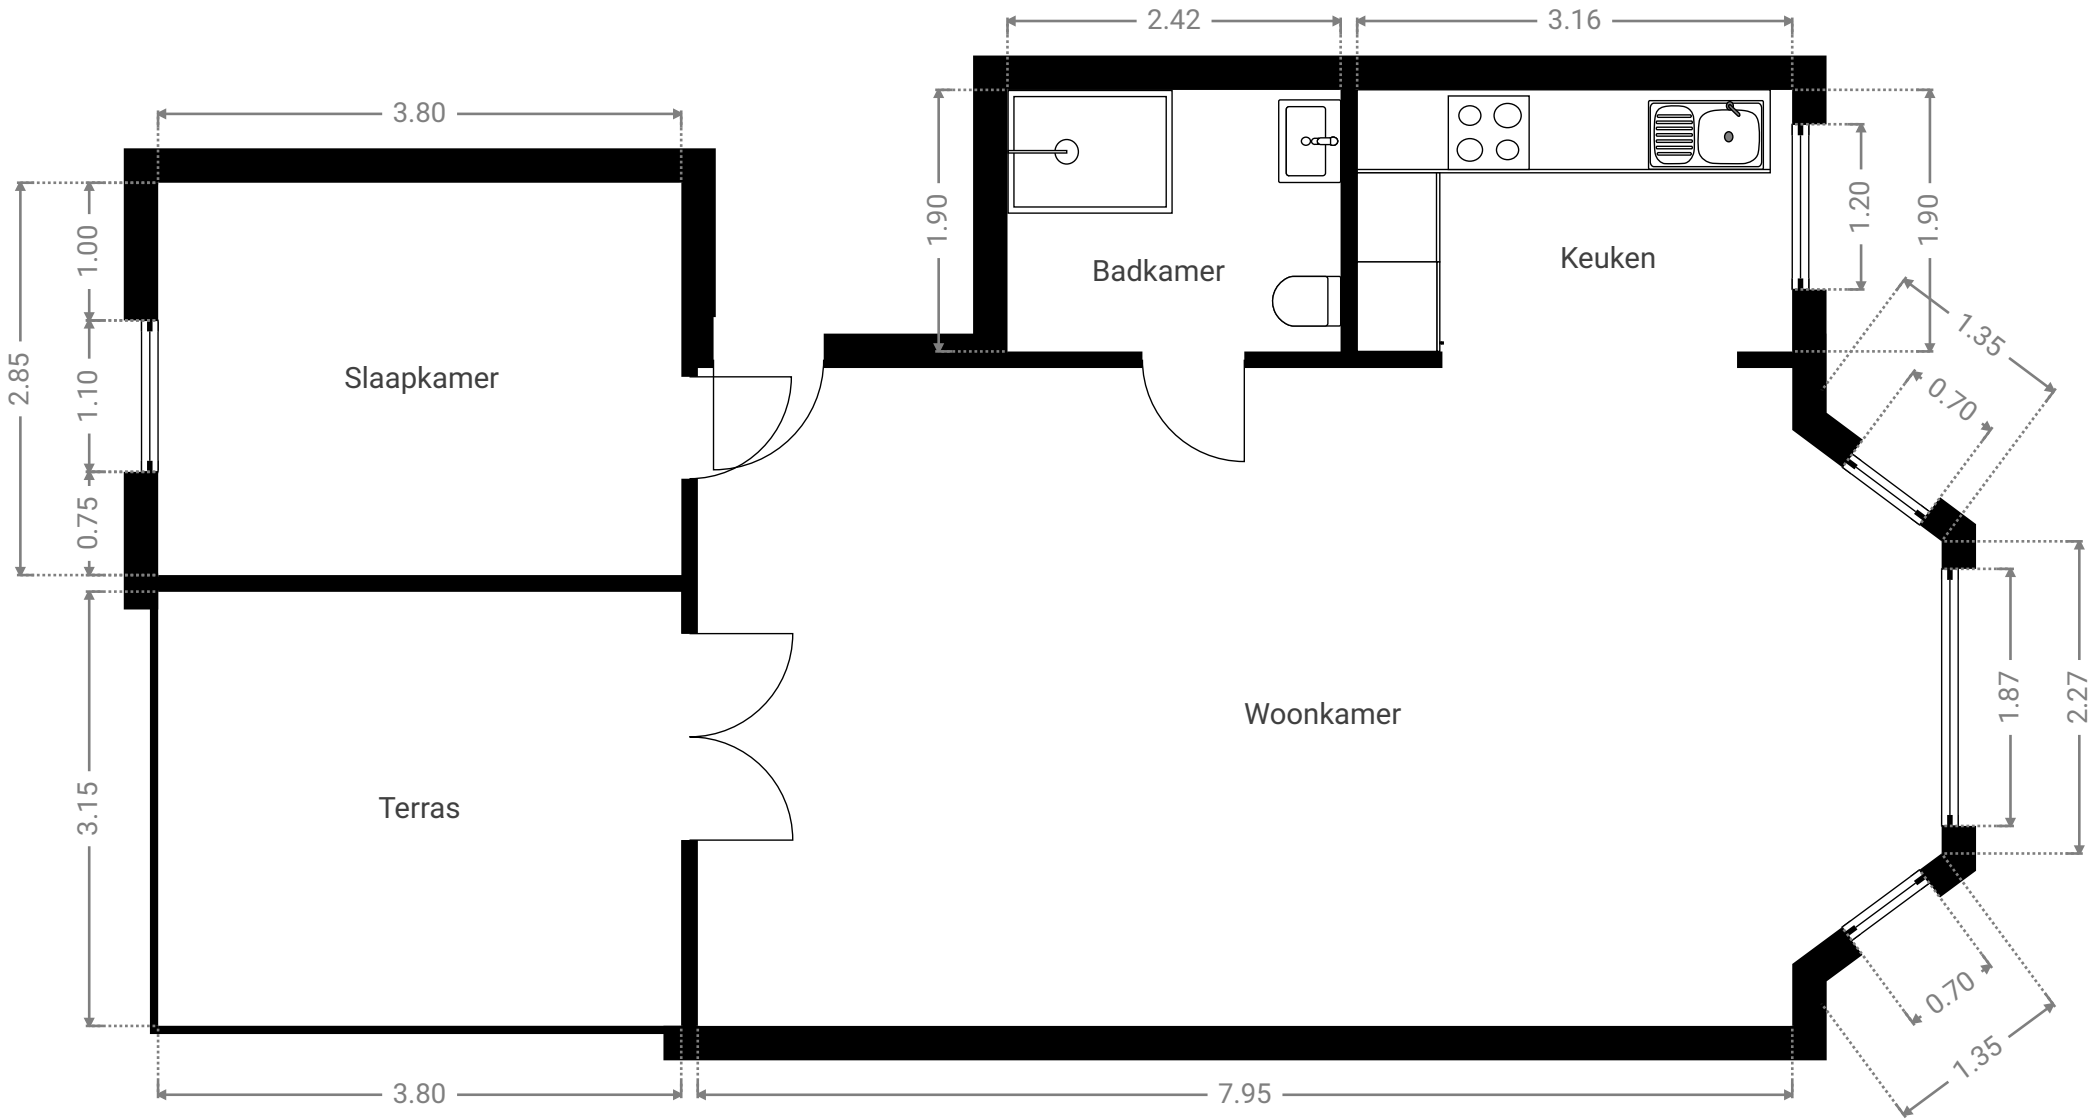

Alle afmetingen zijn louter indicatief.
immotools.be