


▼ 8^e Verdiep

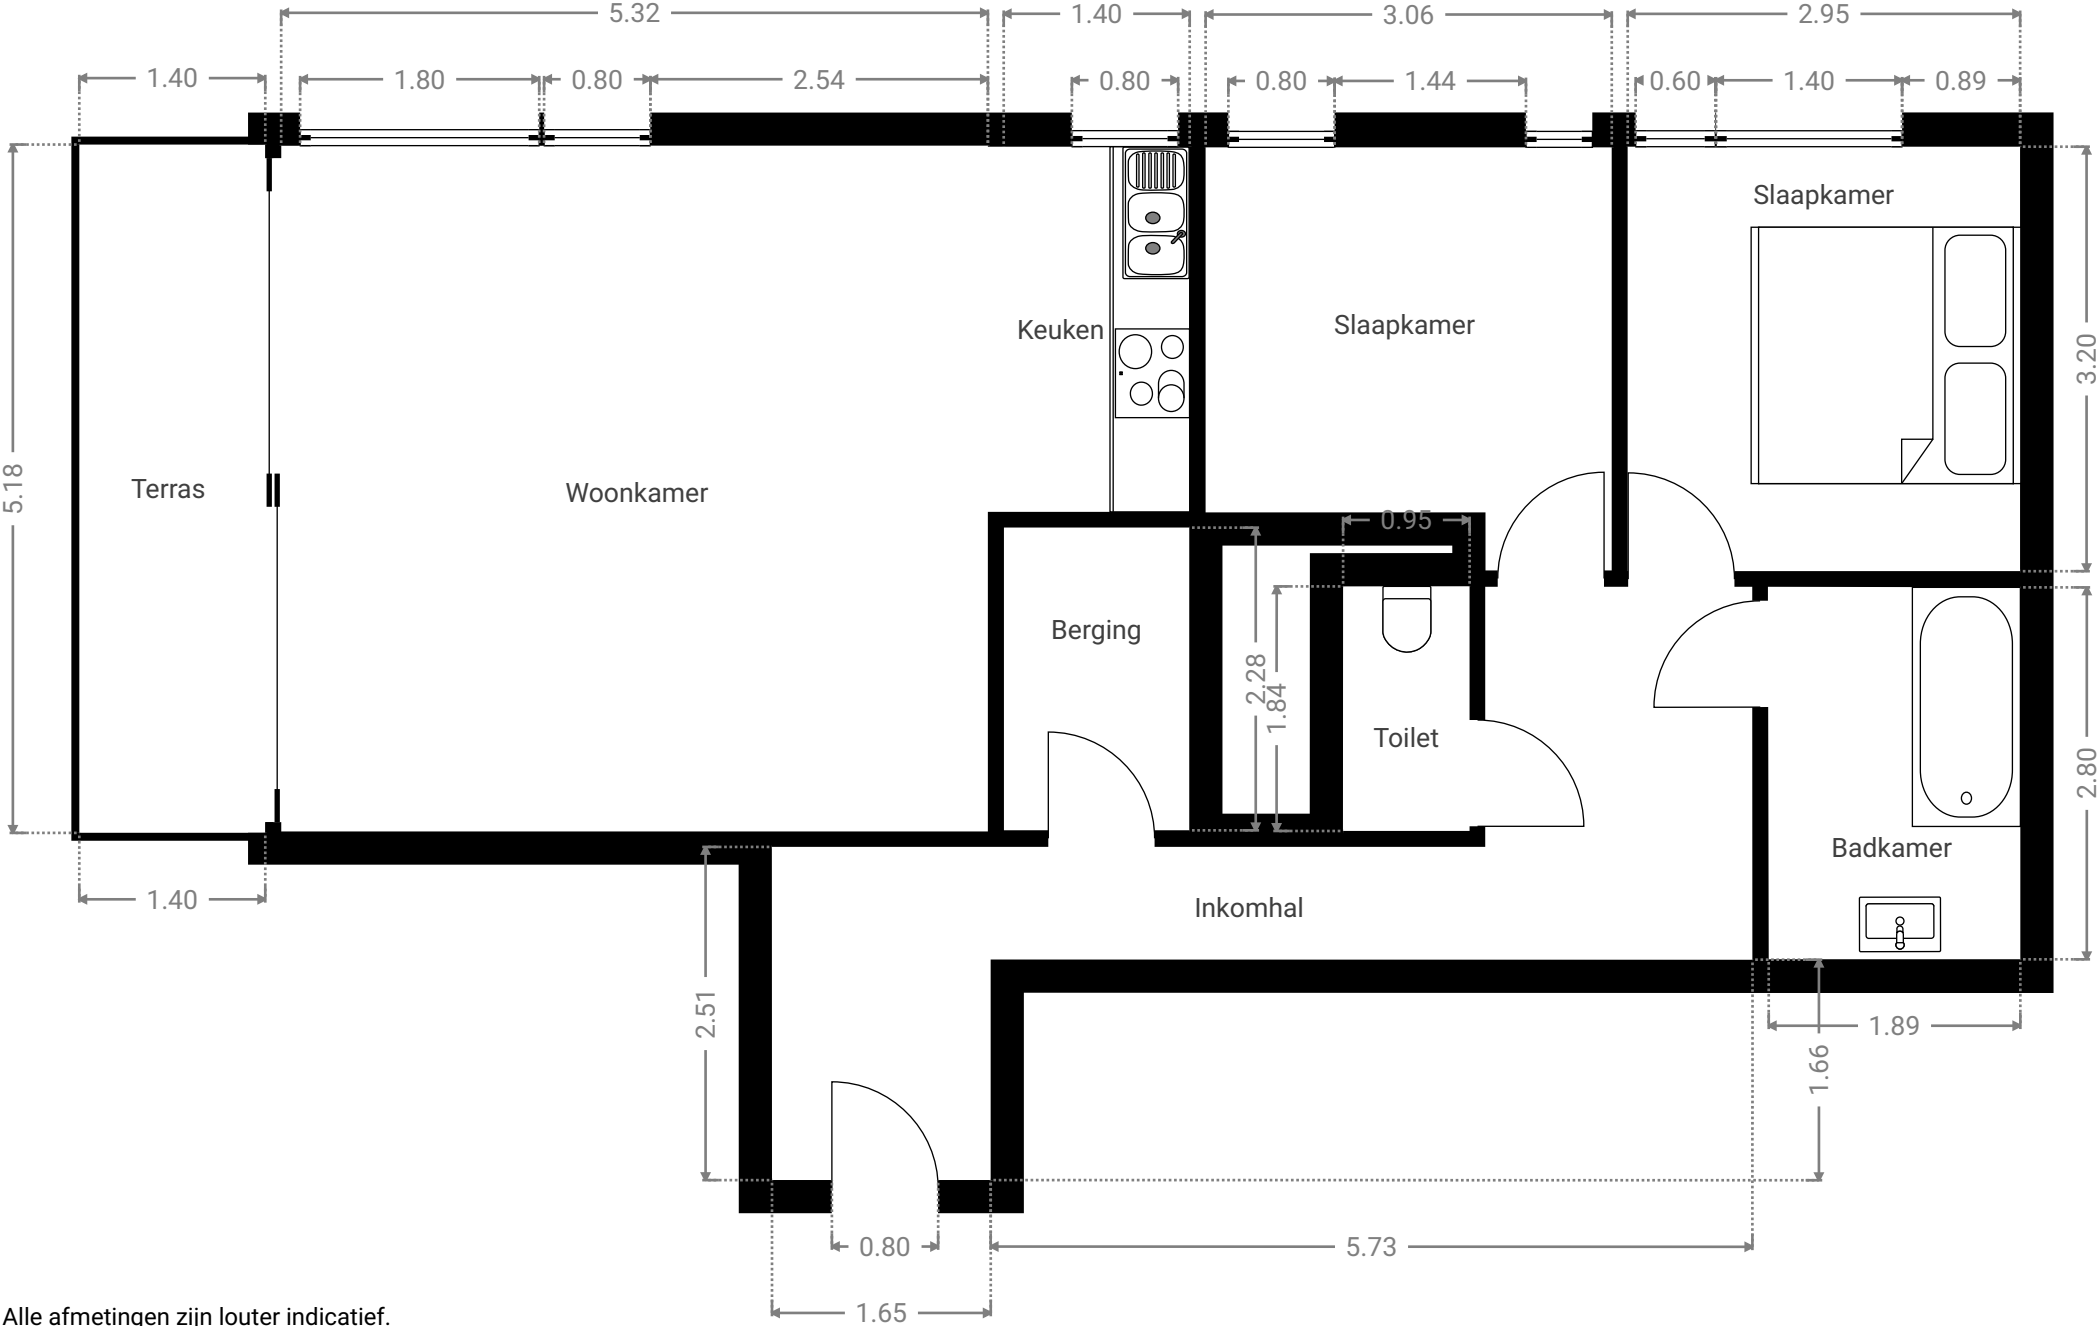

Alle afmetingen zijn louter indicatief.
immotools.be