


▼ Gelijkvloers

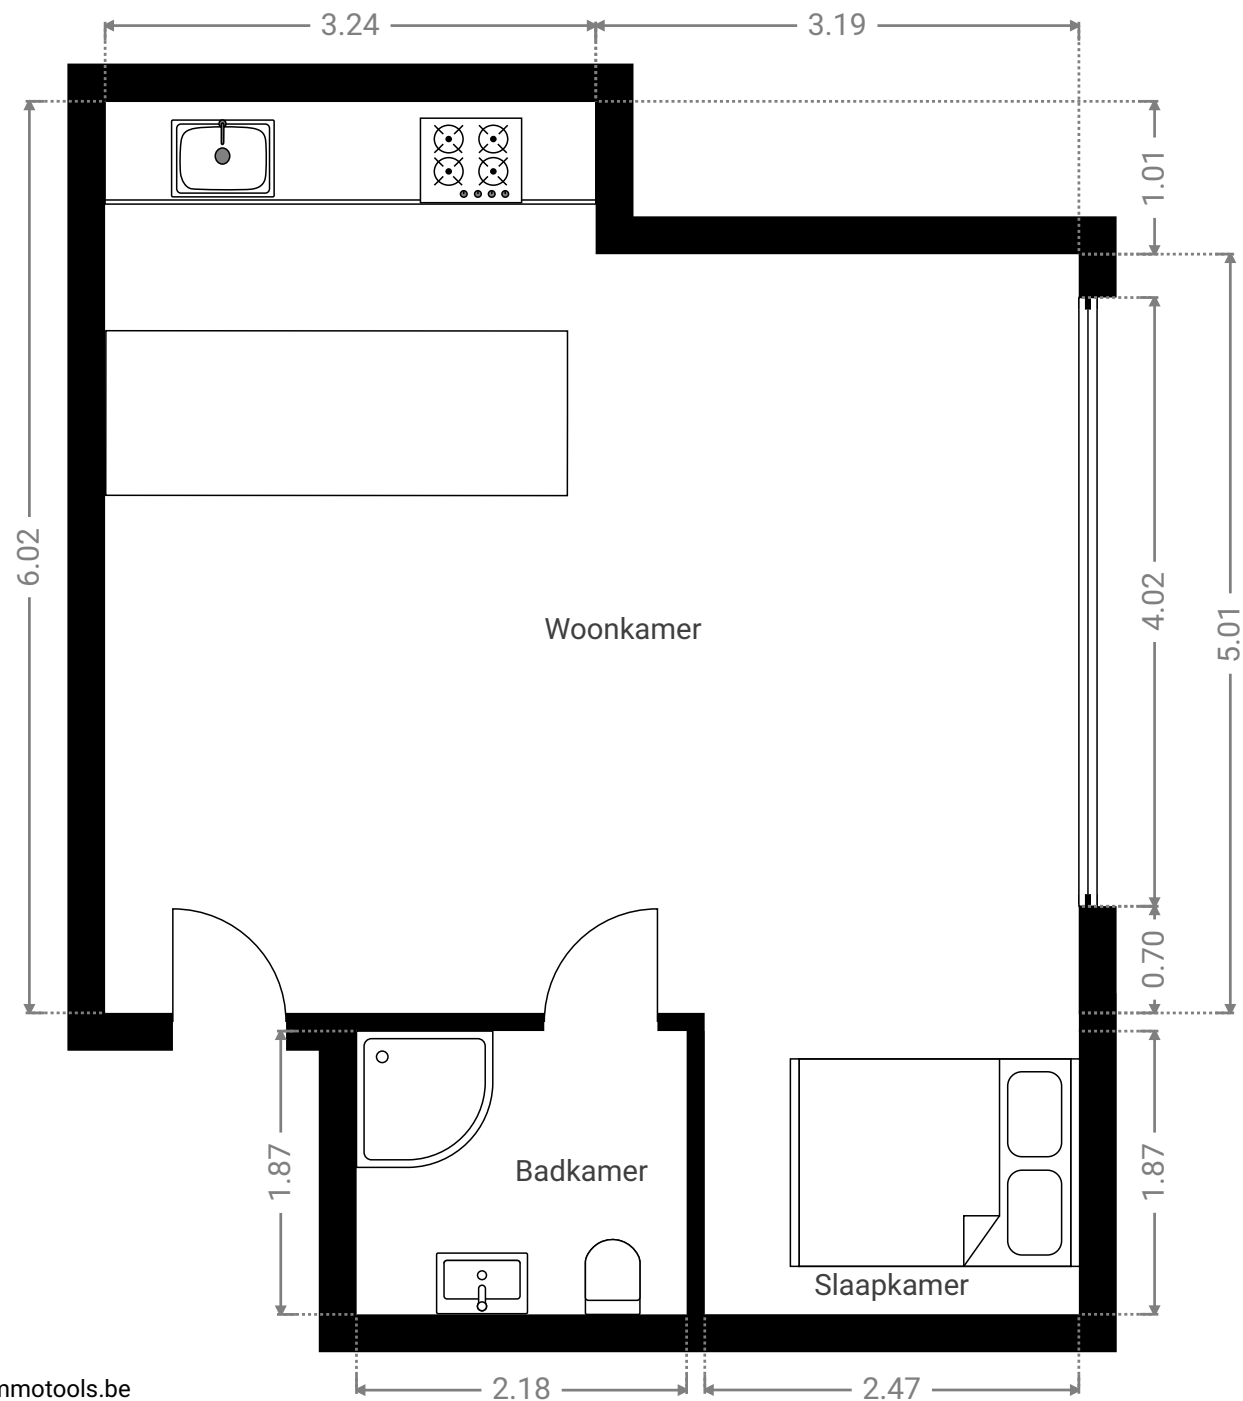

Alle afmetingen zijn louter indicatief - immotools.be