


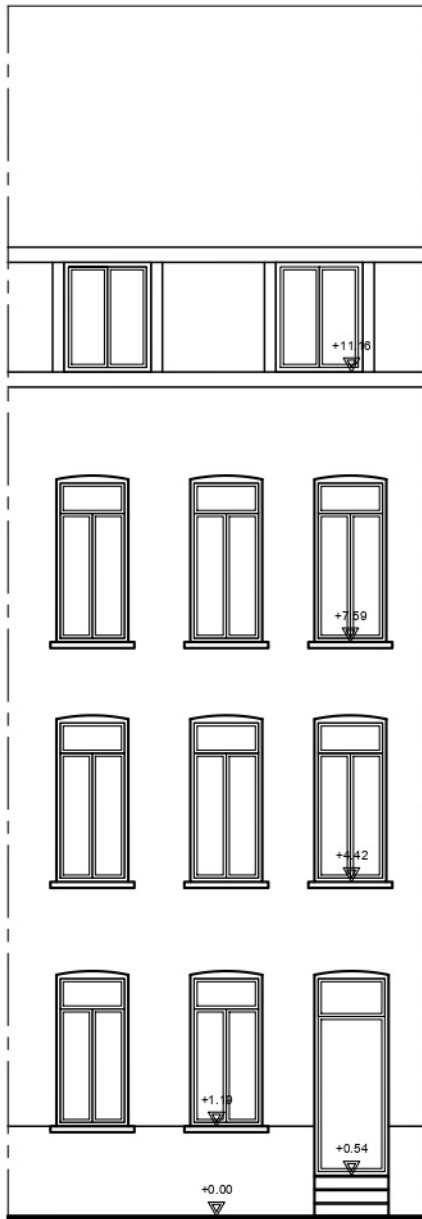


VOORGEVEL 1/100
geacht vergund

Project
Boshovestraat 99
2100 Antwerpen

0 50 100 150 200cm



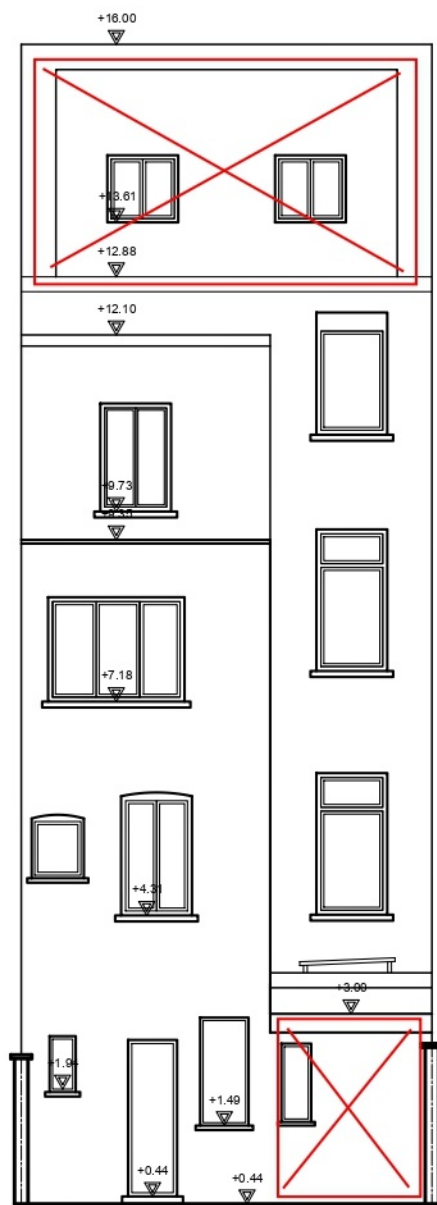


ACHTERGEVEL 1/100
geacht vergund

Project
Boshovestraat 99
2100 Antwerpen

0 50 100 150 200m



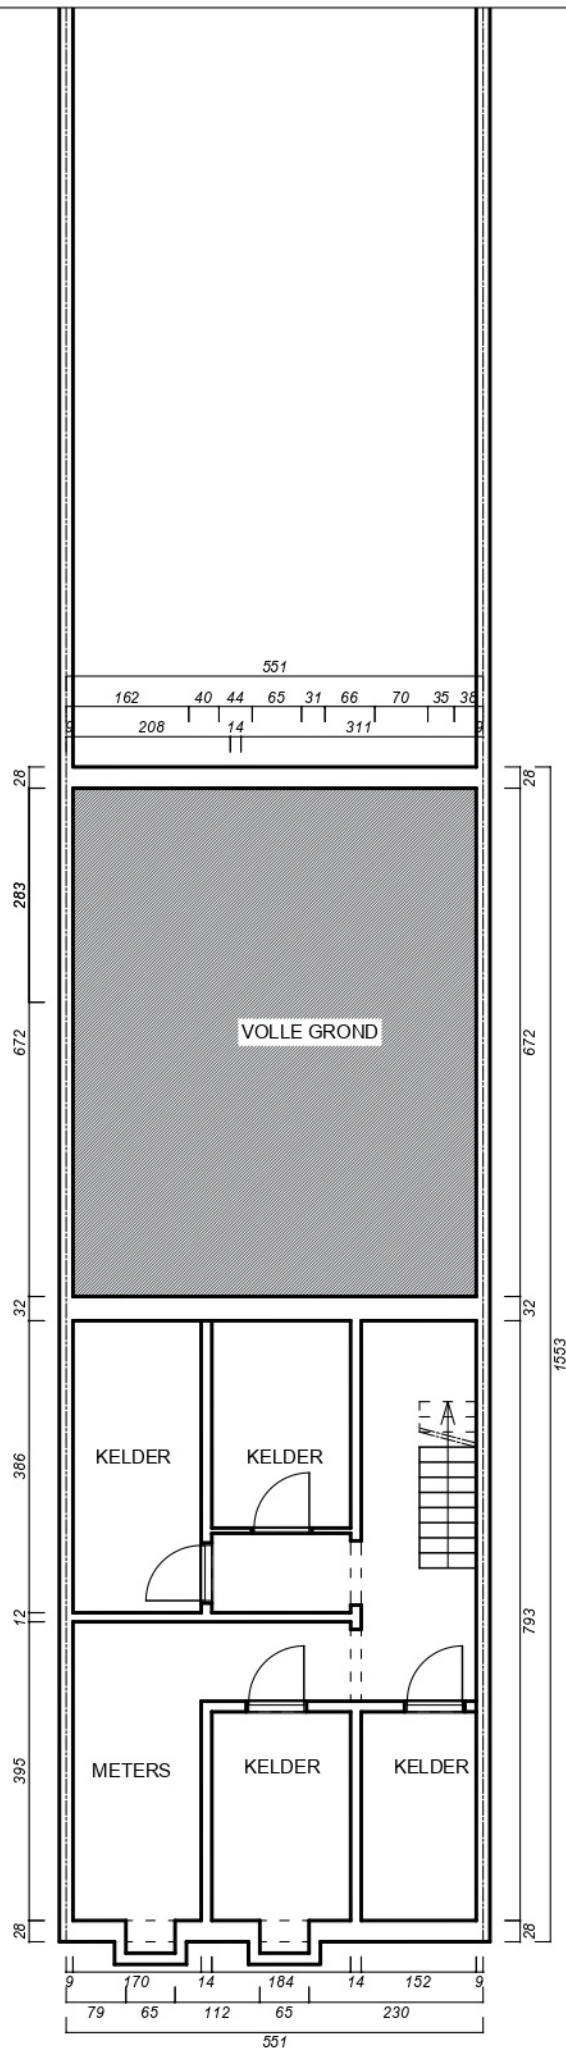


KELDER 1/100
geacht vergund



Project
Boshovestraat 99
2100 Antwerpen



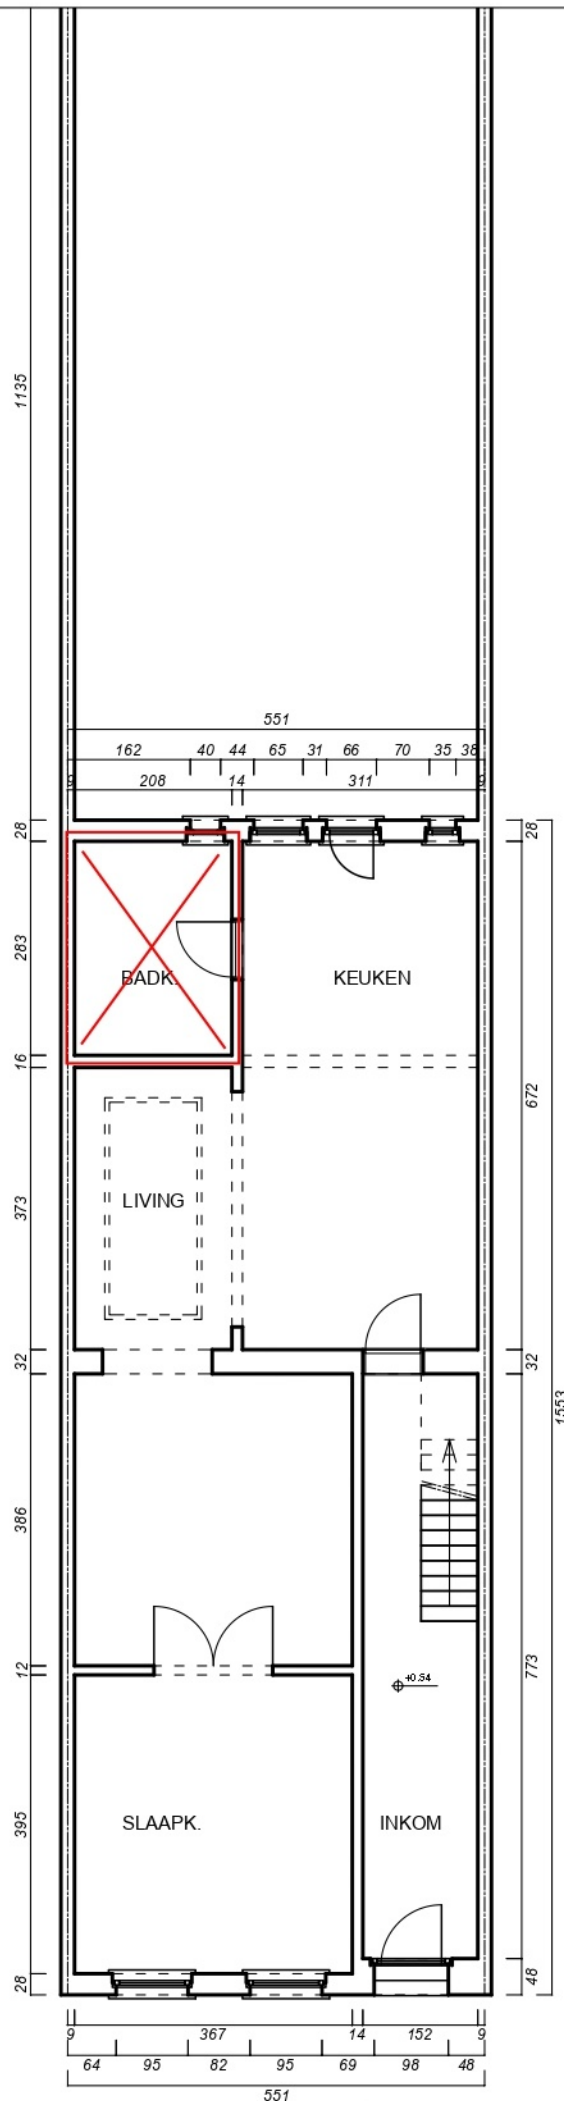


GELIJKVLOERS 1/100
geacht vergund



Project
Boshovestraat 99
2100 Antwerpen

0 50 100 150 200m



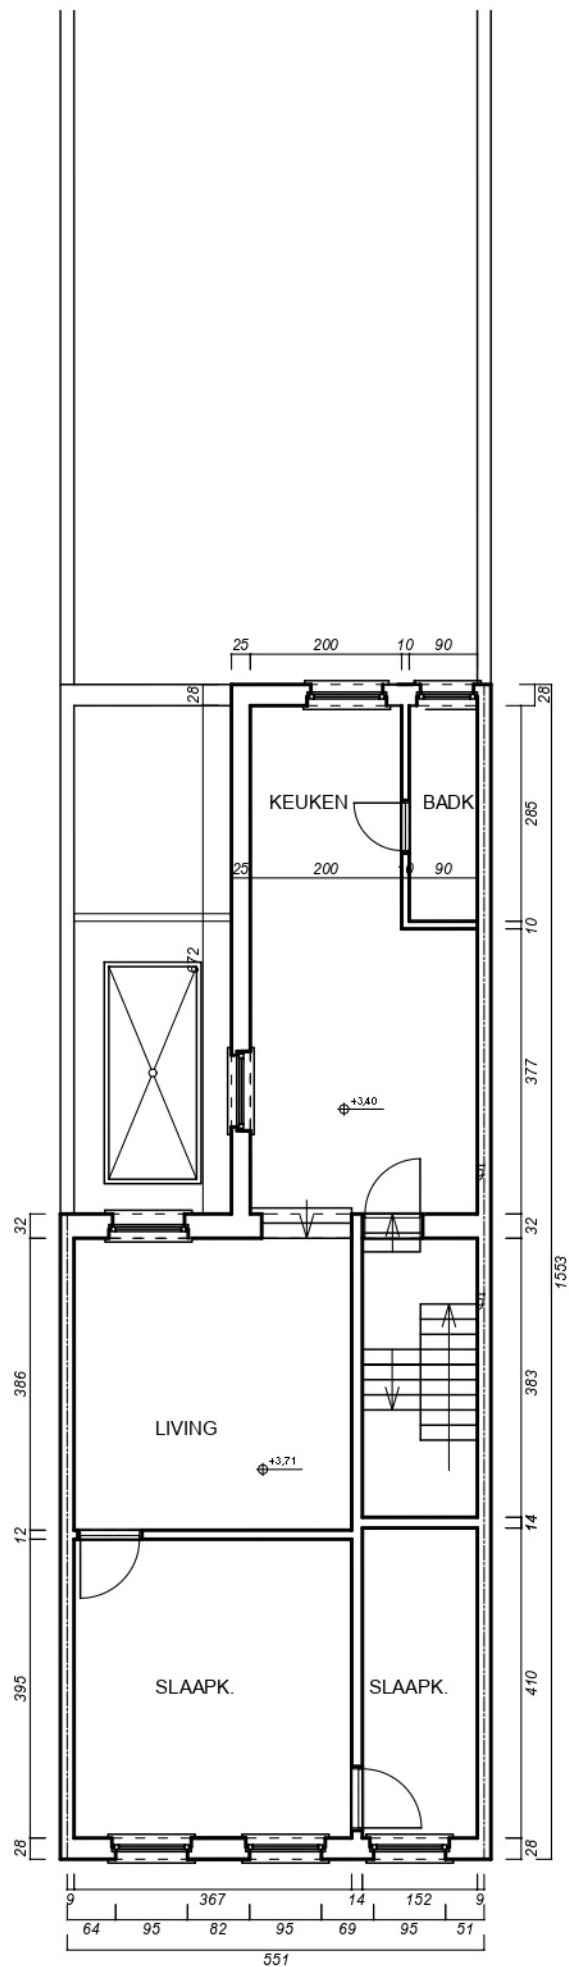


1ste VERDIEP 1/100
geacht vergund



Project
Boshovestraat 99
2100 Antwerpen

0 50 100 150 200m



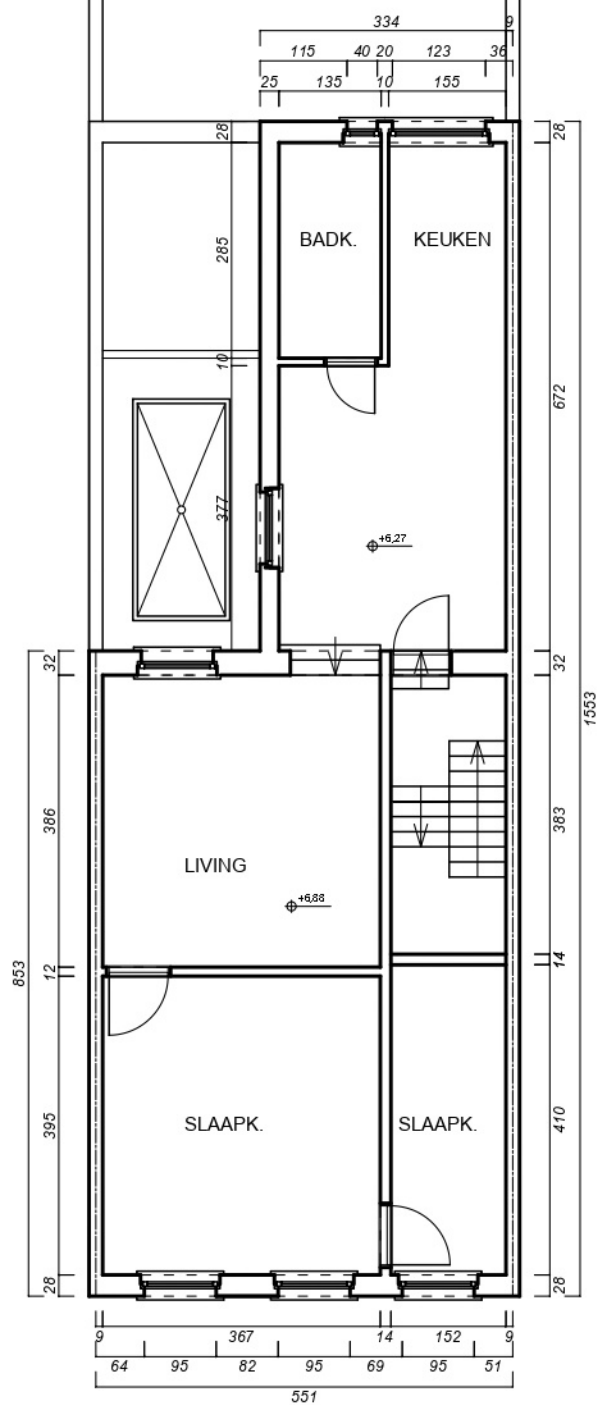


2de VERDIEP 1/100
geacht vergund



Project
Boshovestraat 99
2100 Antwerpen



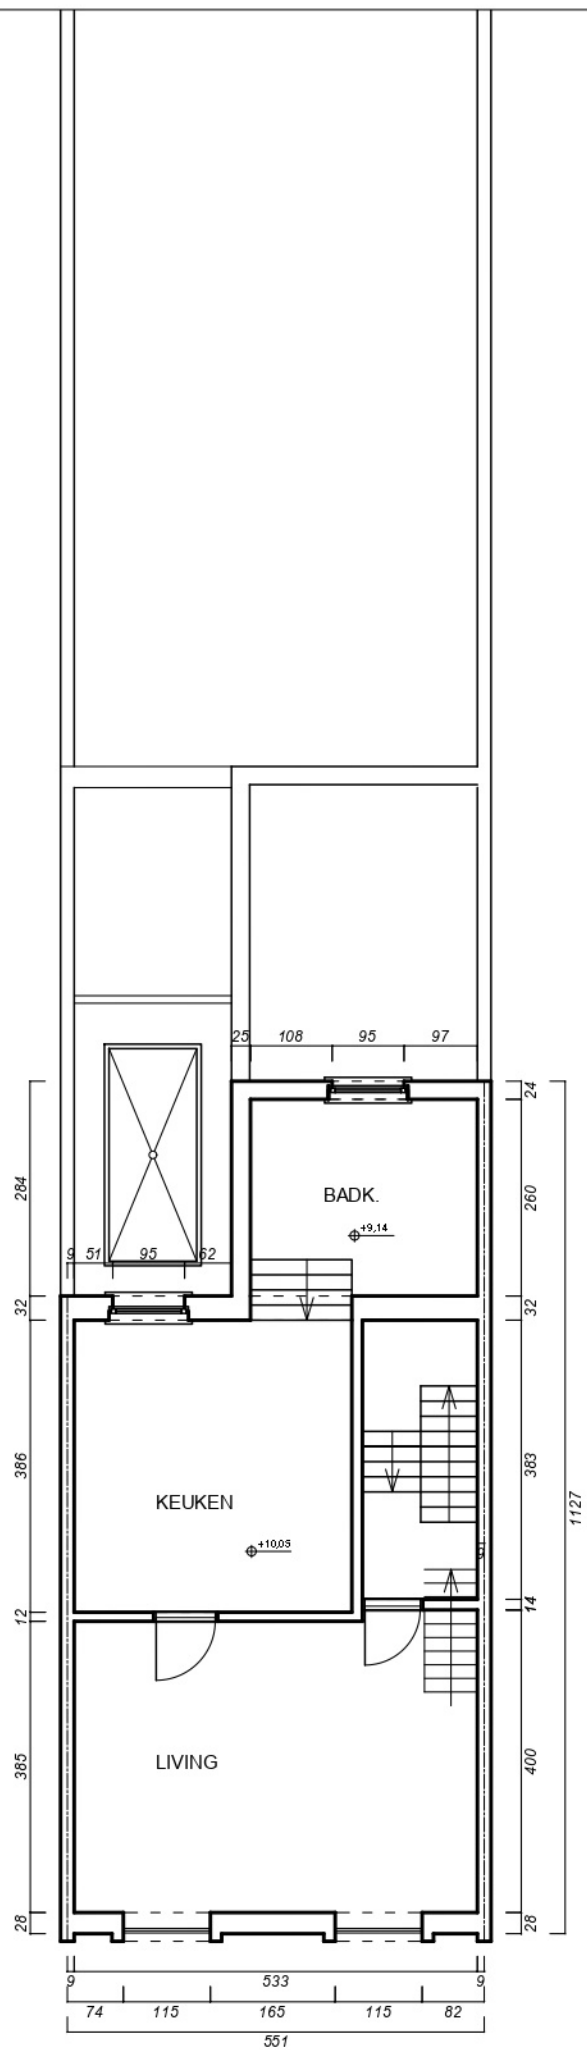


3de VERDIEP 1/100
geacht vergund



Project
Boshovestraat 99
2100 Antwerpen

0 50 100 150 200m



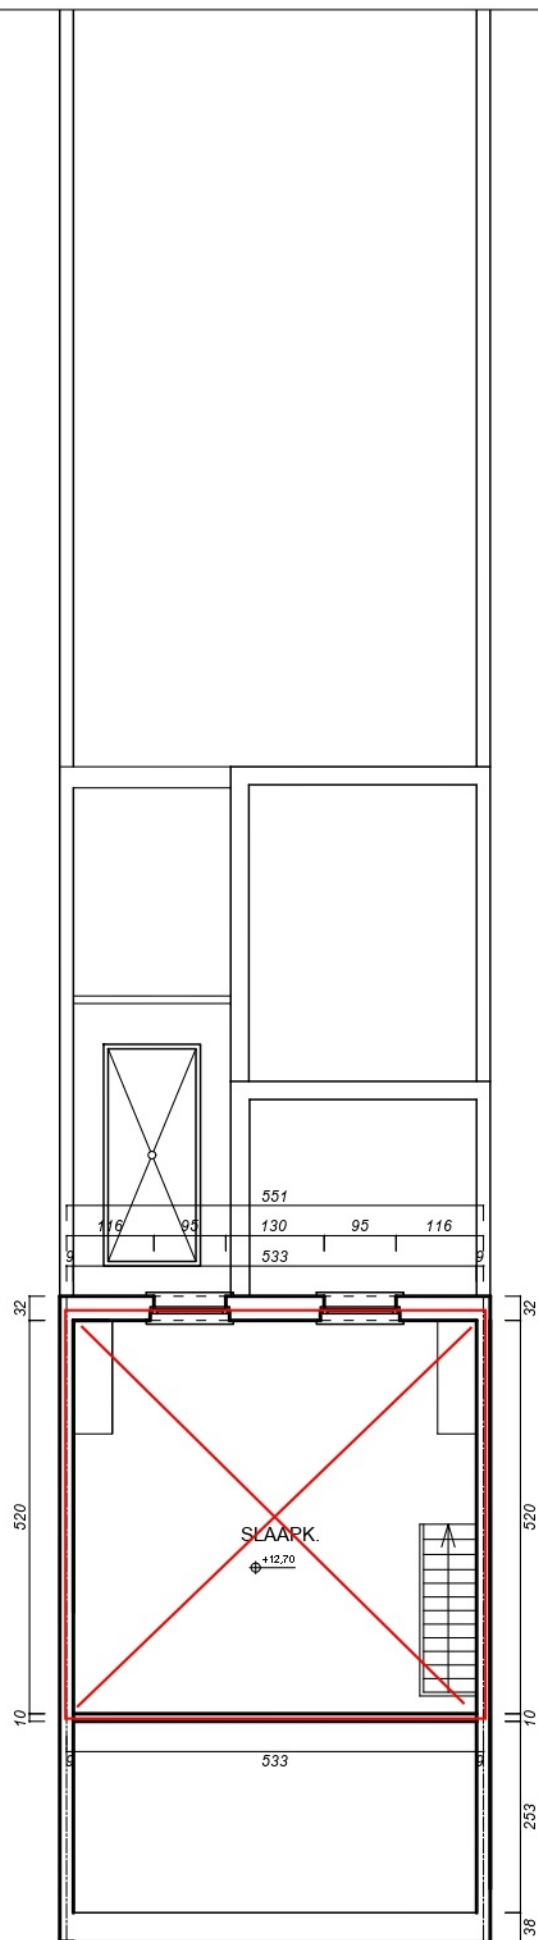


ZOLDER VERDIEP 1/100
geacht vergund



Project
Boshovestraat 99
2100 Antwerpen

0 50 100 150 200m



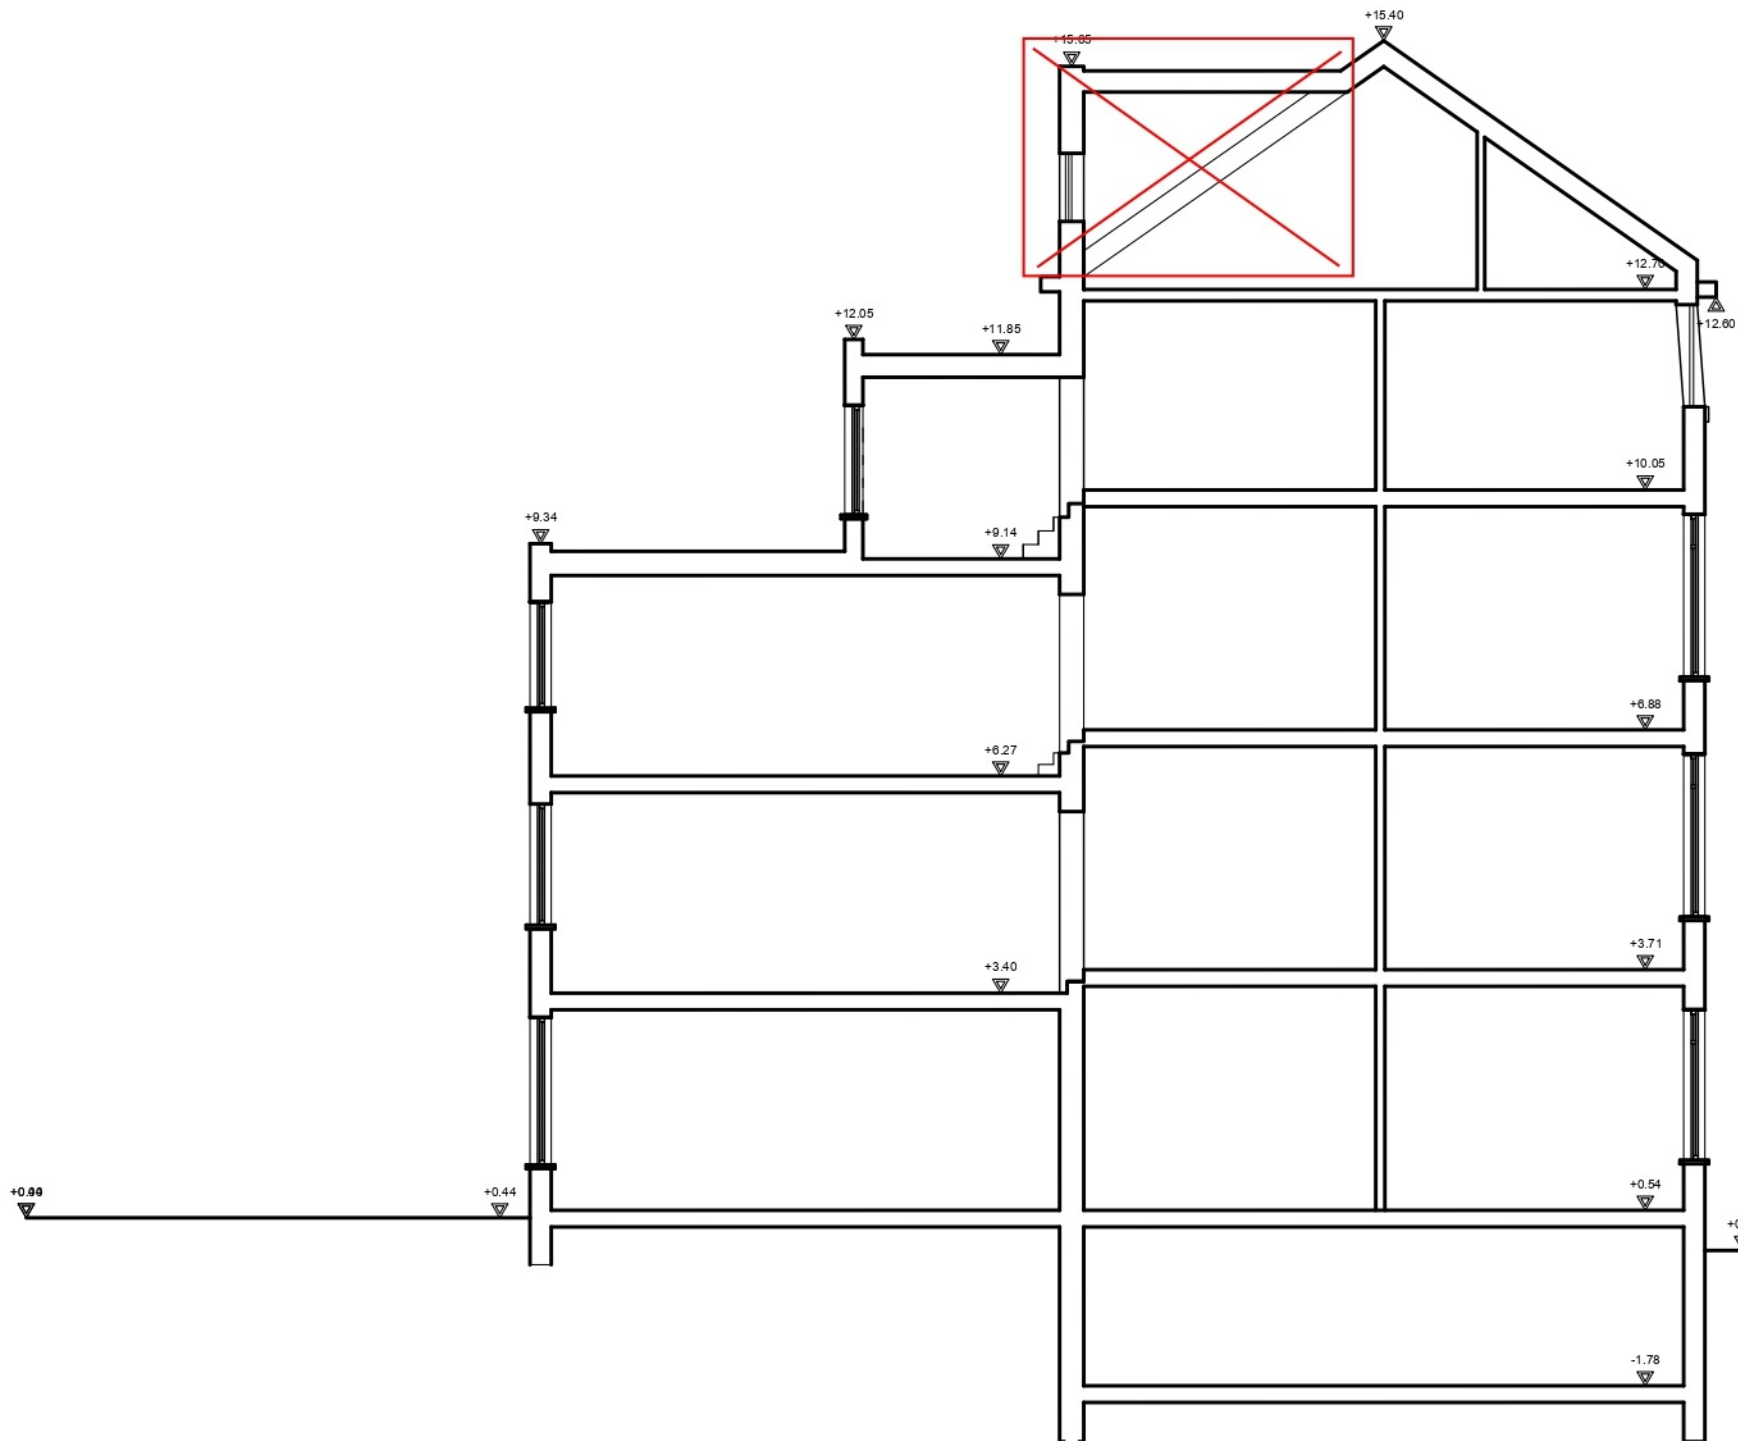

SNEDE 1/100
geacht vergund

Project
Boshovestraat 99
2100 Antwerpen

0 50 100 150 200m





Uittreksel uit het kadastraal percelenplan

Gecentreerd op:
ANTWERPEN 30 AFD/DEURNE 4 AFD/

Meest recente toestand
Aangemaakt op 06/09/2020
Schaal: 1 : 500

