TECHNISCH BUREAU VERBRUGGHEN

VZW BTV Controleorganisme erkend door het ministerie

ZETEL ANTWERPEN
Van der Sweepstraat 3 bus 44
2000 Antwerpen
Tel. 03 216 28 90
Fax 03 238 86 65

ZETEL BRUSSEL
Clovislaan 15
1000 Brussel
Tel. 02 230 97 69
Fax 02 230 26 76

O. ref.: _____
U. ref. _____ VERSLAG NR.: 345/120130/0

PROCES-VERBAAL OVER HET ONDERZOEK VAN EEN ELEKTRISCHE LAAGSPANNINGSINSTALLATIE

ADRES INSTALLATIE: 2140 Borgerhout
Lammekenssstr 21
EIGENAAR: Wolraevens (ETT)
Adres: idem
OPDRACHTGEVER: idem
Adres: idem
INSTALLATEUR: _____
Adres: _____
BTW of IK: 0837570551

EAN: _____
Ref.: _____ Teller nr. 33899309
Index: _____

Datum van het onderzoek: 30/01/'12 Aard van het onderzoek: ~~gelijkvormigheidsonderzoek~~ - controlebezoek volgens:
(AREI art. 270) (AREI art. 271) (AREI art.276) (AREI art. 276bis) (ARAB art. 262) (K.B.2.6.2008) (T.R. art. 231) (Voorschr. DNB)
Aard installatie: Nieuwe - Uitbreiding - Wijziging - Voorlopig - Verzwaring - verkoop wooneenheid: Type der lokalen: Woning
Begin werken: Fundering voor-na 1.10.81 - Elektrische installatie vóór-na 1.10.81 - 1.1.83 AREI art.86 _____
Aansluiting: Spanning 2x230 V Bescherming van de aansluiting 40 A aM
Voedingskabel hoofdbord: 2 X 10 mm² Alg. schakelaar: type ADS 40A/300mA
Type van de aardelektrode: lus - baren - pennen - horizontale geleider Schema: TT _____
Aantal borden: 1 ; Aantal eindstroombanen: 14 ; RA: 29 Ohm; RI tot >10 MOhm
Uitwendige invloedsfactoren: _____

BESCHRIJVING:
Zie schema's

UITGEVOERDE CONTROLES: zie verso
VASTGESTELDE INBREUKEN EN/OF NOTA'S: geen

PROCES-VERBAAL VAN HET
GELIJKVORMIGHEIDSONDERZO
gezien op
de aangestelde van de stroomverd
naam:
handtekening:

PLICHTEN VAN DE EIGENAARS, BEHEERDERS OF HUURDERS: Zie keerzijde.

BESLUIT
1. De installatie is conform. De ingangsklemmen van de algemene ADS werden verzegeld en de ééndraads- en situatieschema's werden voor gezien ge
De installatie dient opnieuw gecontroleerd uiterlijk op 30/01/'37 (art. 271 AREI) alsook vóór de ingebruikname van elke bel
wijziging of belduidende uitbreiding, uitgevoerd voor deze datum.
2. De installatie is niet conform.
3. De installatie mag in dienst blijven indien zonder vertraging wordt voldaan aan de vastgestelde inbreuken en de gepaste maatregelen getroffen worde
de installatie geen gevaar vormt voor personen of goederen. De installatie is niet conform.
De installatie dient opnieuw gecontroleerd te worden door (hetzelfde) organisme uiterlijk op _____

DE AGENT-ONDERZOEKER:
nr. + naam + handtekening KEG 345
Redouane ELGAZUANI R.

De directeur,

Technisch Dossier

Bijlage:

- Eendraadschema:
- Situatieschema:

Titel	Keuringsorganisme	De verantwoordelijke	Gegevens installatie	Gegevens installateur
Titelblad	BTV Van der sweepstraat 3/44 BE 2000 Antwerpen 03/216 28 90	...../...../2012	Walraevens Lammekenstraat 21 BE 2140 Borgerhout	Ett Com. V. Grensstraat 17 BE 2950 Kapellen 0498/57.10.29 info@ett-online.be www.ett-online.be BE 0837 570 551

ETT
ELECTRICITEITSWERKEN

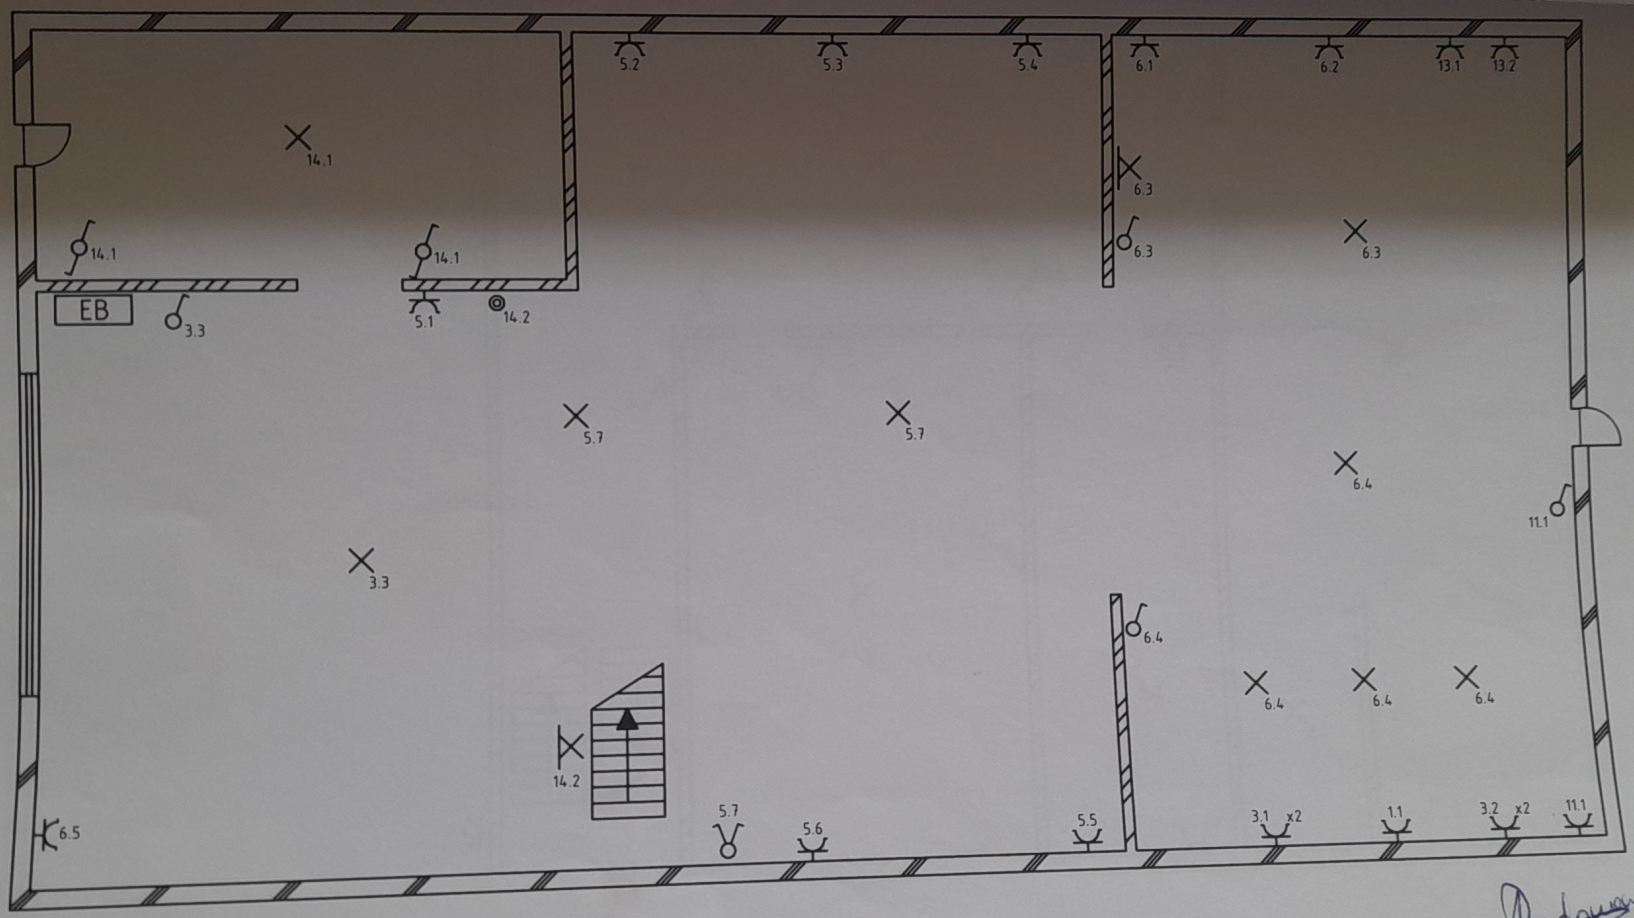

Redouane REG 3417
EL GAZOUANI R.

Titel	Keuringsorganisme	De verantwoordelijke	Gegevens installatie	Gegevens installateur
Situatieschema Gelijkvloers	BTV Van der sweepstraat 3/44 BE 2000 Antwerpen 03/216 28 90	...../...../2012	Walraevens Lammekenstraat 21 BE 2140 Borgerhout	Ett Com. V. Grensstraat 17 BE 2950 Kapellen 0498/57.10.29 info@ett-online.be www.ett-online.be BE 0837 570 551

ETT ELEKTROTECHNIEKEN

Pagina: 4/6

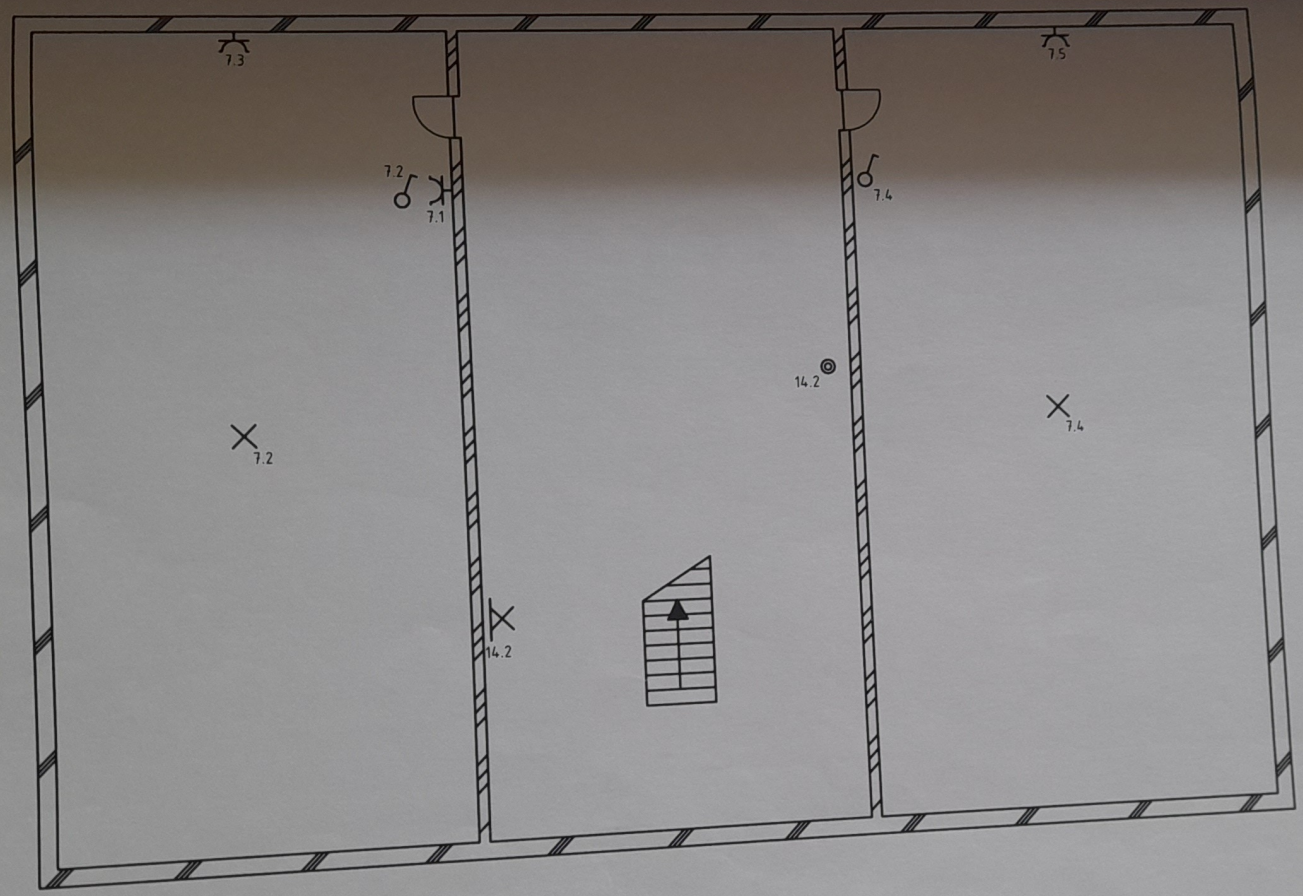

Redown KEG SLIT
ELGAZUANI K.

Titel	Keuringsorganisme	De verantwoordelijke	Gegevens installatie	Gegevens installateur
Situatieschema 2e verdiep	BTV Van der sweepstraat 3/44 BE 2000 Antwerpen 03/216 28 90	...../...../2012	Walraevens Lamekkensstraat 21 BE 2140 Borgerhout	Ett Com. V. Grensstraat 17 BE 2950 Kapellen 0498/57.10.29 info@ett-online.be www.ett-online.be BE 0837 570 551

ETT

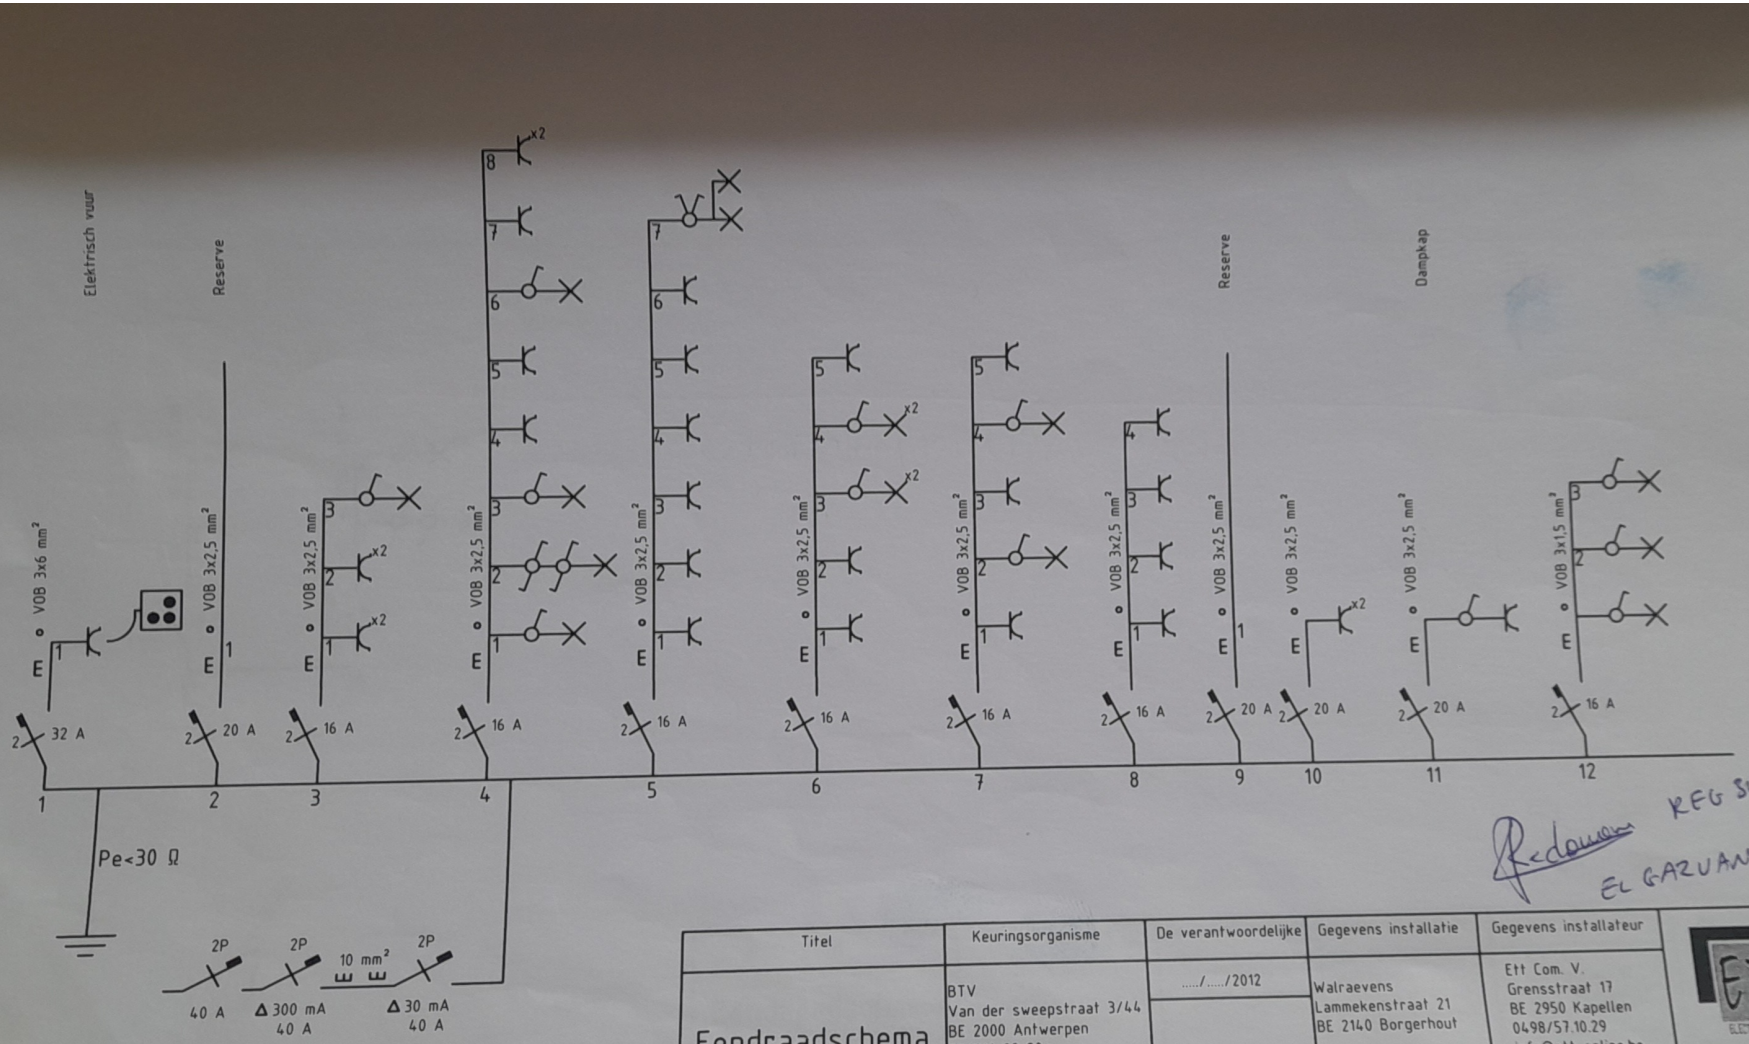

Redaman REG 345
EL GAZUANI R

Titel	Keuringsorganisme	De verantwoordelijke	Gegevens installatie	Gegevens installateur
Eendraadschema	BTV Van der sweepstraat 3/44 BE 2000 Antwerpen 03/216 28 90	...../...../2012	Walraevens Lammekenstraat 21 BE 2140 Borgerhout	Ett Com. V. Grensstraat 17 BE 2950 Kapellen 0498/57.10.29 info@ett-online.be www.ett-online.be BE 0837 570 551

ETT ELEKTROTECHNIEKEN

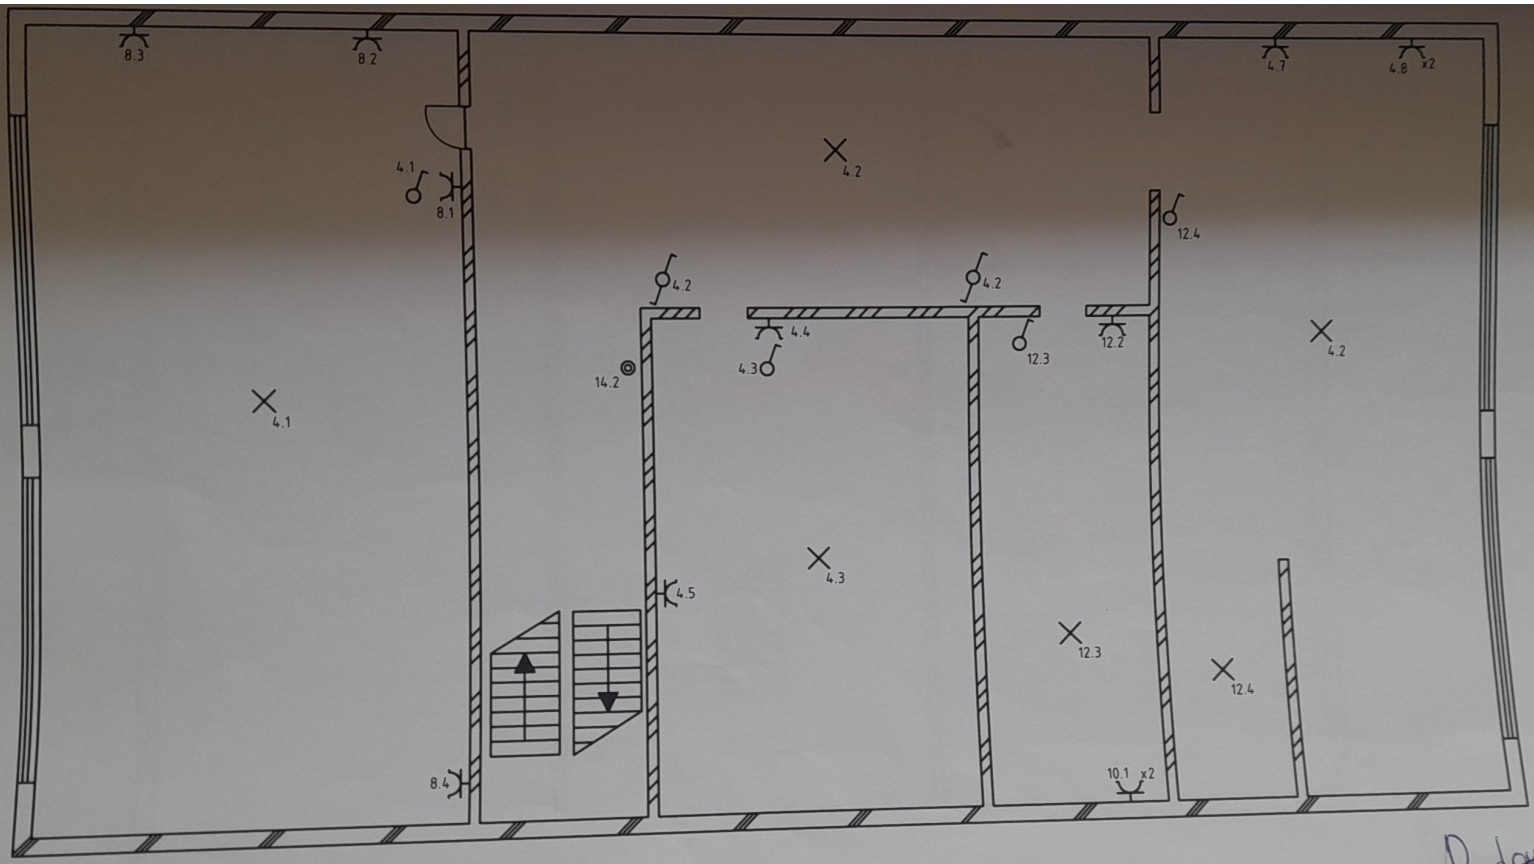

REG 348
EL GAZUAMI

Titel	Keuringsorganisme	De verantwoordelijke	Gegevens installatie	Gegevens installateur
Situatieschema 1e verdiep	BTV Van der sweepstraat 3/44 BE 2000 Antwerpen 03/216 28 90	...../...../2012	Walraevens Lamekkensstraat 21 BE 2140 Borgerhout	Ett Com. V. Grensstraat 17 BE 2950 Kapellen 0498/57.10.29 info@ett-online.be www.ett-online.be BE 0837.570.551

ETT ELEKTROTECHNIEKEN

Pagina: 5/6

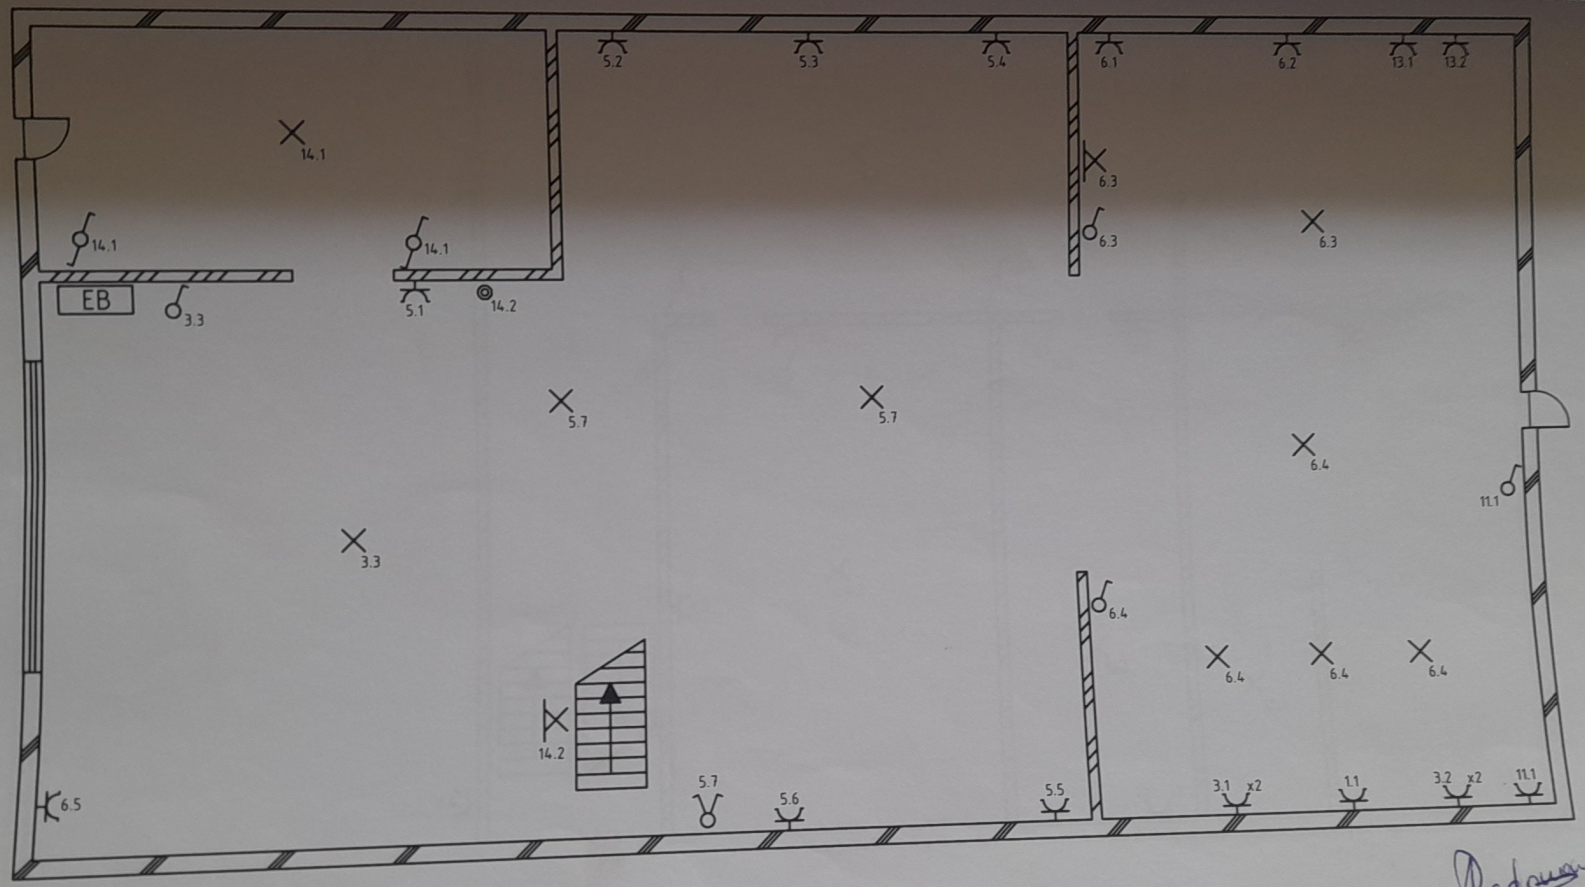

Redouan REG 341
ELGAZUANI R.

Titel	Keuringsorganisme	De verantwoordelijke	Gegevens installatie	Gegevens installateur
Situatieschema Gelijkvloers	BTV Van der sweepstraat 3/44 BE 2000 Antwerpen 03/216 28 90	...../...../2012	Walraevens Lammekenstraat 21 BE 2140 Borgerhout	Ett Com. V. Grensstraat 17 BE 2950 Kapellen 0498/57.10.29 info@ett-online.be www.ett-online.be

ETT ELEKTROTECHNIEKEN

Pagina: 4/6

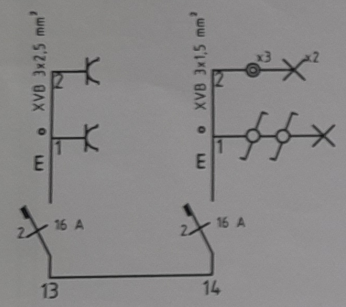

KEG SWC

ELGAZUANI A

Titel	Keuringsorganisme	De verantwoordelijke	Gegevens installatie	Gegevens installateur
Eendraadschema	BTV Van der sweepstraat 3/4 BE 2000 Antwerpen 03/216 28 90	.../.../2012	Waldrevers Lammekensstraat 21 BE 2140 Borgerhout	ETT Elec. V. Grensstraat 13 BE 2950 Kapellen 0478/53.16.29 info@ett-online.be www.ett-online.be BE 0833 530 551

Pagina 3/4