BTV Beter Zeker.

Technisch Bureau Verbrugghen vzw. www.btvcontrol.be

☒ BTV Antwerpen	Tel. 03 216 28 90	btv.antwerpen@btvcontrol.be
☐ BTV Brabant-Wallon	Tel. 081 65 84 59	btv.brabantwallon@btvcontrol.be
☐ BTV Brussel	Tel. 02 230 81 82	btv.brussel@btvcontrol.be
☐ BTV Hainaut	Tel. 064 33 64 55	btv.hainaut@btvcontrol.be
☐ BTV Liège	Tel. 04 253 19 72	btv.liege@btvcontrol.be
☐ BTV Limburg	Tel. 011 42 18 34	btv.limburg@btvcontrol.be
☐ BTV Namur / Luxembourg	Tel. 083 21 35 27	btv.namur@btvcontrol.be
☐ BTV Oost-Vlaanderen	Tel. 09 252 45 45	btv.oostvlaanderen@btvcontrol.be
☐ BTV Vlaams-Brabant	Tel. 016 63 47 45	btv.vlaamsbrabant@btvcontrol.be
☐ BTV West-Vlaanderen	Tel. 056 70 54 05	btv.westvlaanderen@btvcontrol.be

EAN: _____
Teller nr. _____
Index: _____

U. Ref.: _____ O. Ref.: _____ Verslagnr.: B/150218/08

PROCES-VERBAAL OVER HET ONDERZOEK VAN EEN ELEKTRISCHE LAAGSPANNINGSINSTALLATIE

ADRES INSTALLATIE: Sint Katelijnevest 2 2000 Antwerpen

EIGENAAR: _____
Adres: _____
OPDRACHTGEVER: Elektro TEA
Adres: Itterbeek 75
INSTALLATEUR: 2570 Duffel
Adres: _____
BTW of IK: BE 0889.976.087

ALGEMENE BESCHRIJVING, KENMERKEN, ONDERZOEK EN METINGEN:

Datum van het onderzoek: 18/02/15 Aard van het onderzoek: gelijkvormigheidsonderzoek - eerste controle - controlebezoek volgens: (AREI art. 270) (AREI art. 271) (AREI art. 276) (AREI art. 276bis) (ARAB art.262) (K.B.4.12.2012) (T.R. art. 231) (Voorschr. DNB)

Aard installatie: Nieuwe - Uitbreiding - Wijziging - Voorlopig - Verzwaring - Verkoop wooneenheid: Type der lokalen: App. 1ste verdiep

Begin werken: Fundering vóór-na 1.10.81 - Elektrische installatie vóór-na 1.10.81 - 1.1.83 AREI art.86 _____

Aansluiting: Spanning 2 x 230 V — Bescherming van de aansluiting 40 A Aut Max

Voedingskabel hoofdbord: 4 X 10 mm² — Alg. schakelaar: type AB/

Type van de aardelektrode: lus - baren - pennen - horizontale geleider — Schema: TT _____

Aantal borden: 1; Aantal eindstroombanen: 12; RA: 20 Ohm; RI tot 100 MOhm

Uitwendige invloedsfactoren: _____

BESCHRIJVING: _____

* Stroomlijnen: zie eindroomschema's.

UITGEVOERDE CONTROLES: zie verso

VASTGESTELDE INBREUKEN EN/OF NOTA'S:

geen

PROCES-VERBAAL VAN HET GELIJKVORMIGHEIDSONDERZOEK
gezien op
de aangestelde van de stroomverdeler
naam:
handtekening:

BESLUIT

☒ 1. De installatie is **conform**. De ingangsklemmen van de algemene ADS werden verzegeld en de ééndraads- en situatieschema's werden voor gezien getekend. De installatie dient opnieuw gecontroleerd uiterlijk op 18/02/40 (art. 271 AREI) alsook vóór de ingebruikname van elke belangrijke wijziging of beduidende uitbreiding, uitgevoerd voor deze datum.

☐ 2. De installatie is **niet conform**.

☐ 3. De installatie mag in dienst blijven indien zonder vertraging wordt voldaan aan de vastgestelde inbreuken en de gepaste maatregelen getroffen worden opdat de installatie geen gevaar vormt voor personen of goederen. De installatie is **niet conform**. De installatie dient opnieuw gecontroleerd te worden door (hetzelfde) organisme uiterlijk op _____.

PLICHTEN VAN DE EIGENAARS, BEHEERDERS OF HUURDERS: ZIE KEERZIJDE.

De agent-onderzoeker, (nr., naam, handtekening)

voor de Directeur,

VERSLAG-RAPPORT

Maatschappelijke zetel: Neerveldstraat 109, bus 6, B-1200 Brussel

BELAC INSP 115

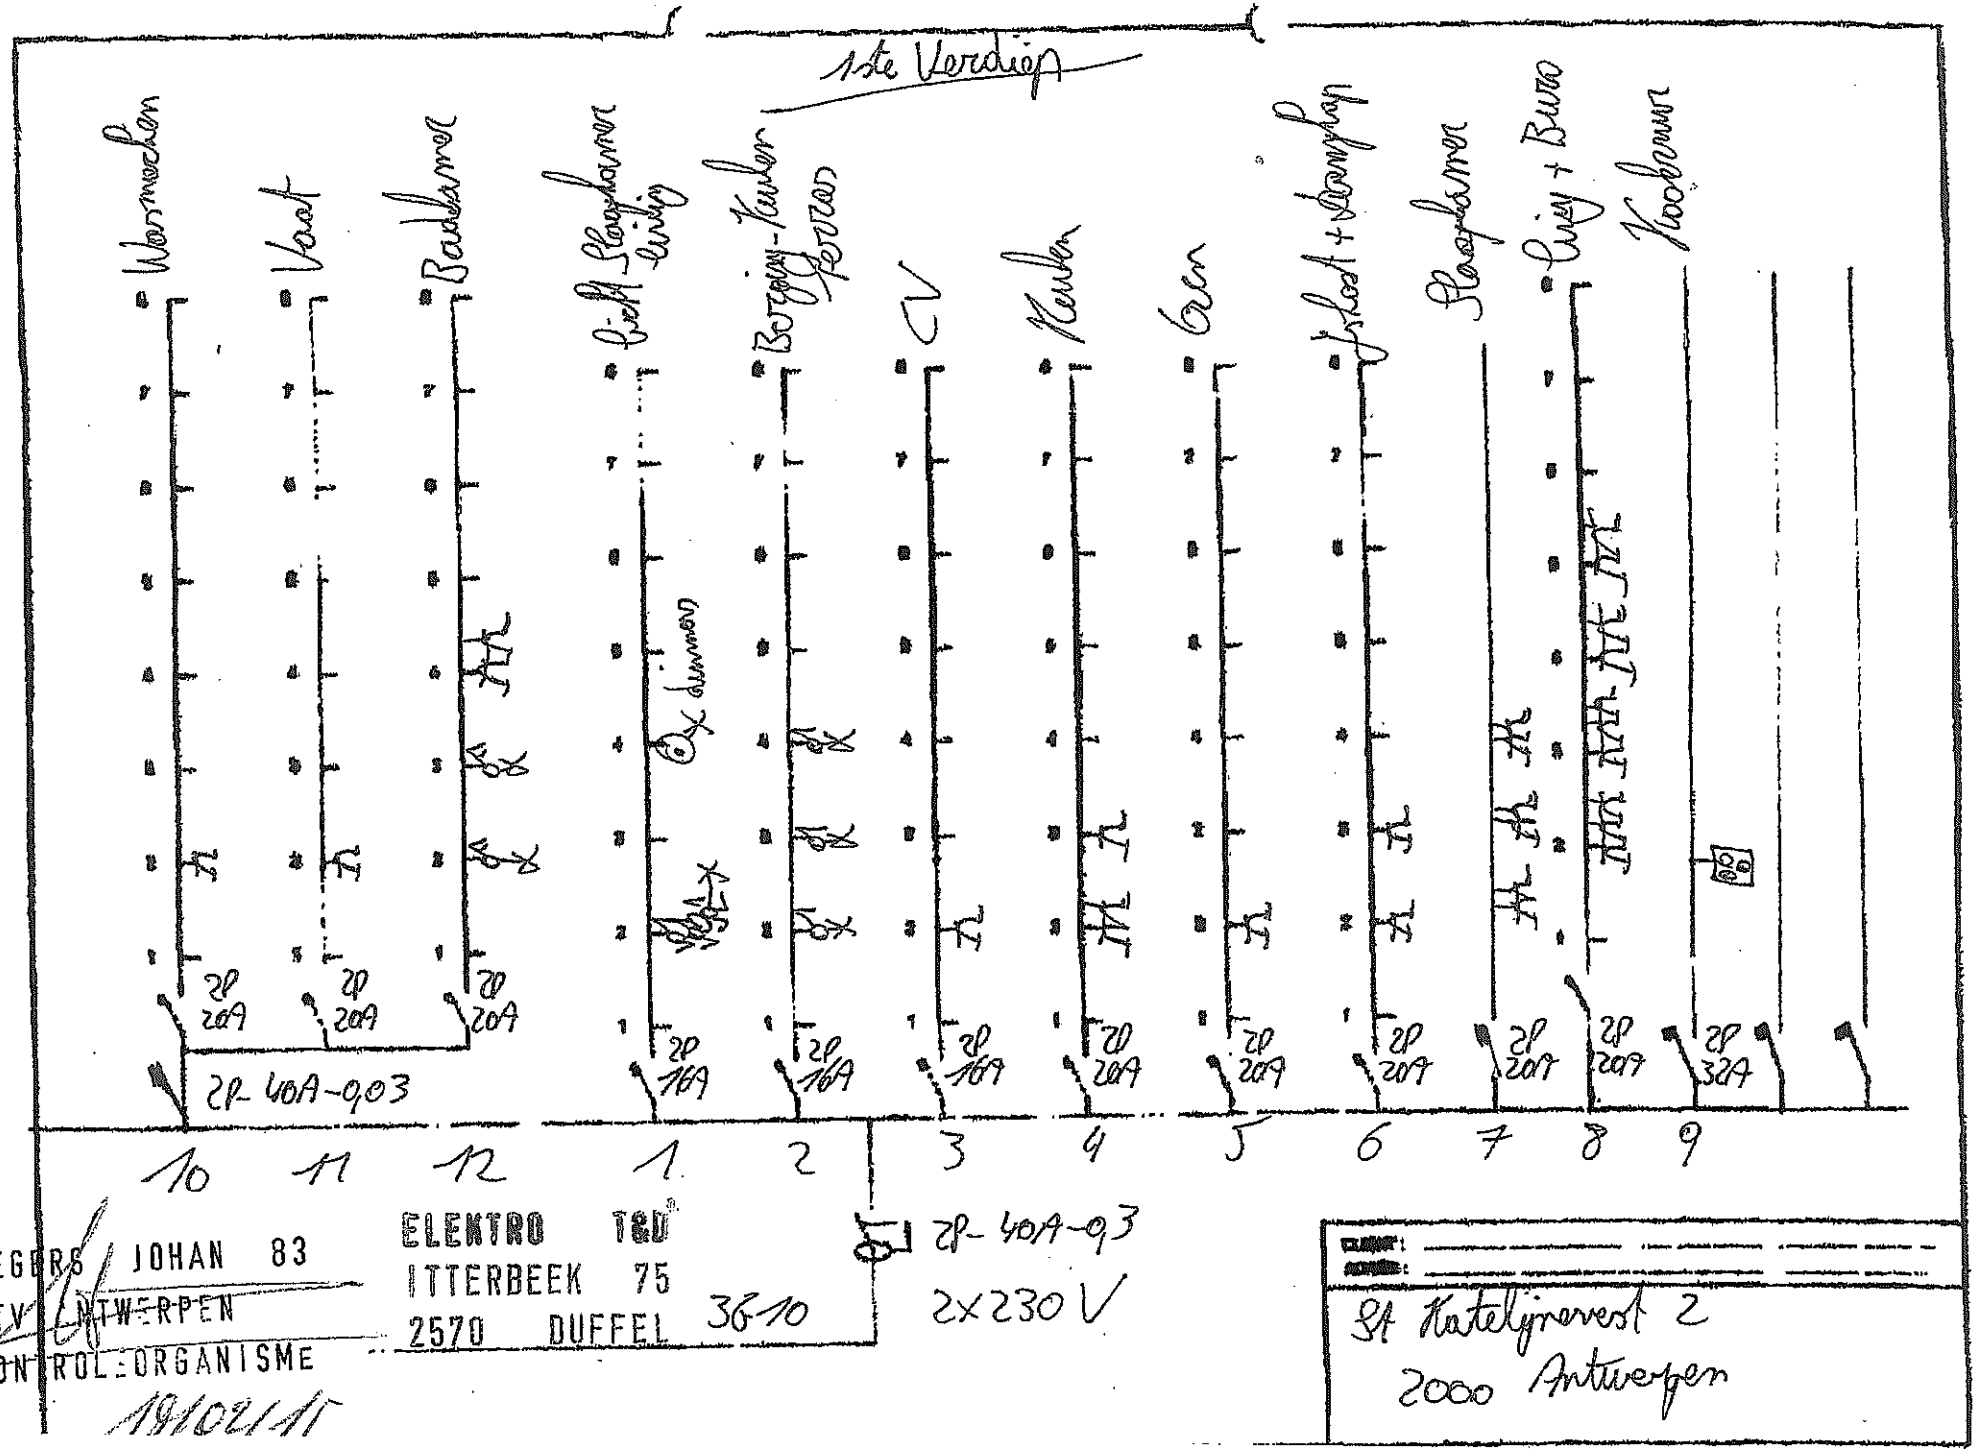
1ste Verdiep
Wasmachen
Vaat
Badkamer
Licht Slaapkamer
Bergjes-Kuiken
CV
Keuken
Gen
Schoot + Doorgang
Slaapkamer
Lieg + Buro
Kookruur
2P 20A
2P 16A
2P 32A
2P-40A-0,03
10
11
12
1
2
3
4
5
6
7
8
9
2P-40A-0,3
2x230 V
SEGERS JOHAN 83
BTV ANTWERPEN
CONTROLEORGANISME
19/02/11
ELEKTRO T&D
ITTERBEEK 75
2570 DUFFEL 3610
St Katelijnevest 2
2000 Antwerpen