

Ter Aareberg

Aarschot

APP 14

Oppervlakte appartement (BVO): 125,84 m²

Oppervlakte terras (BVO): 35,44 m²


Hoogte plafond: ca. 264 cm


- ✓ Ruim terras (westen)
- ✓ Doorzonappartement
- ✓ Ruime leefruimte met tal van inrichtingsmogelijkheden
- ✓ 2 slaapkamers

Appartement APP 14 (Niveau +2)

1. Keuken
2. Leefruimte
3. Badkamer
4. Slaapkamer
5. Berging
6. Inkom/nachthal
7. Toilet
8. Terras

- Wandbetegeling
V = Vast raam onderaan
D = Draairaam
K = Kiepraam
S = Schuifraam
DK = Draai-kiepraam

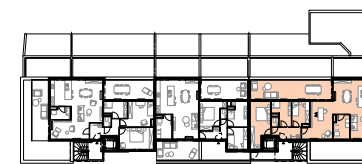

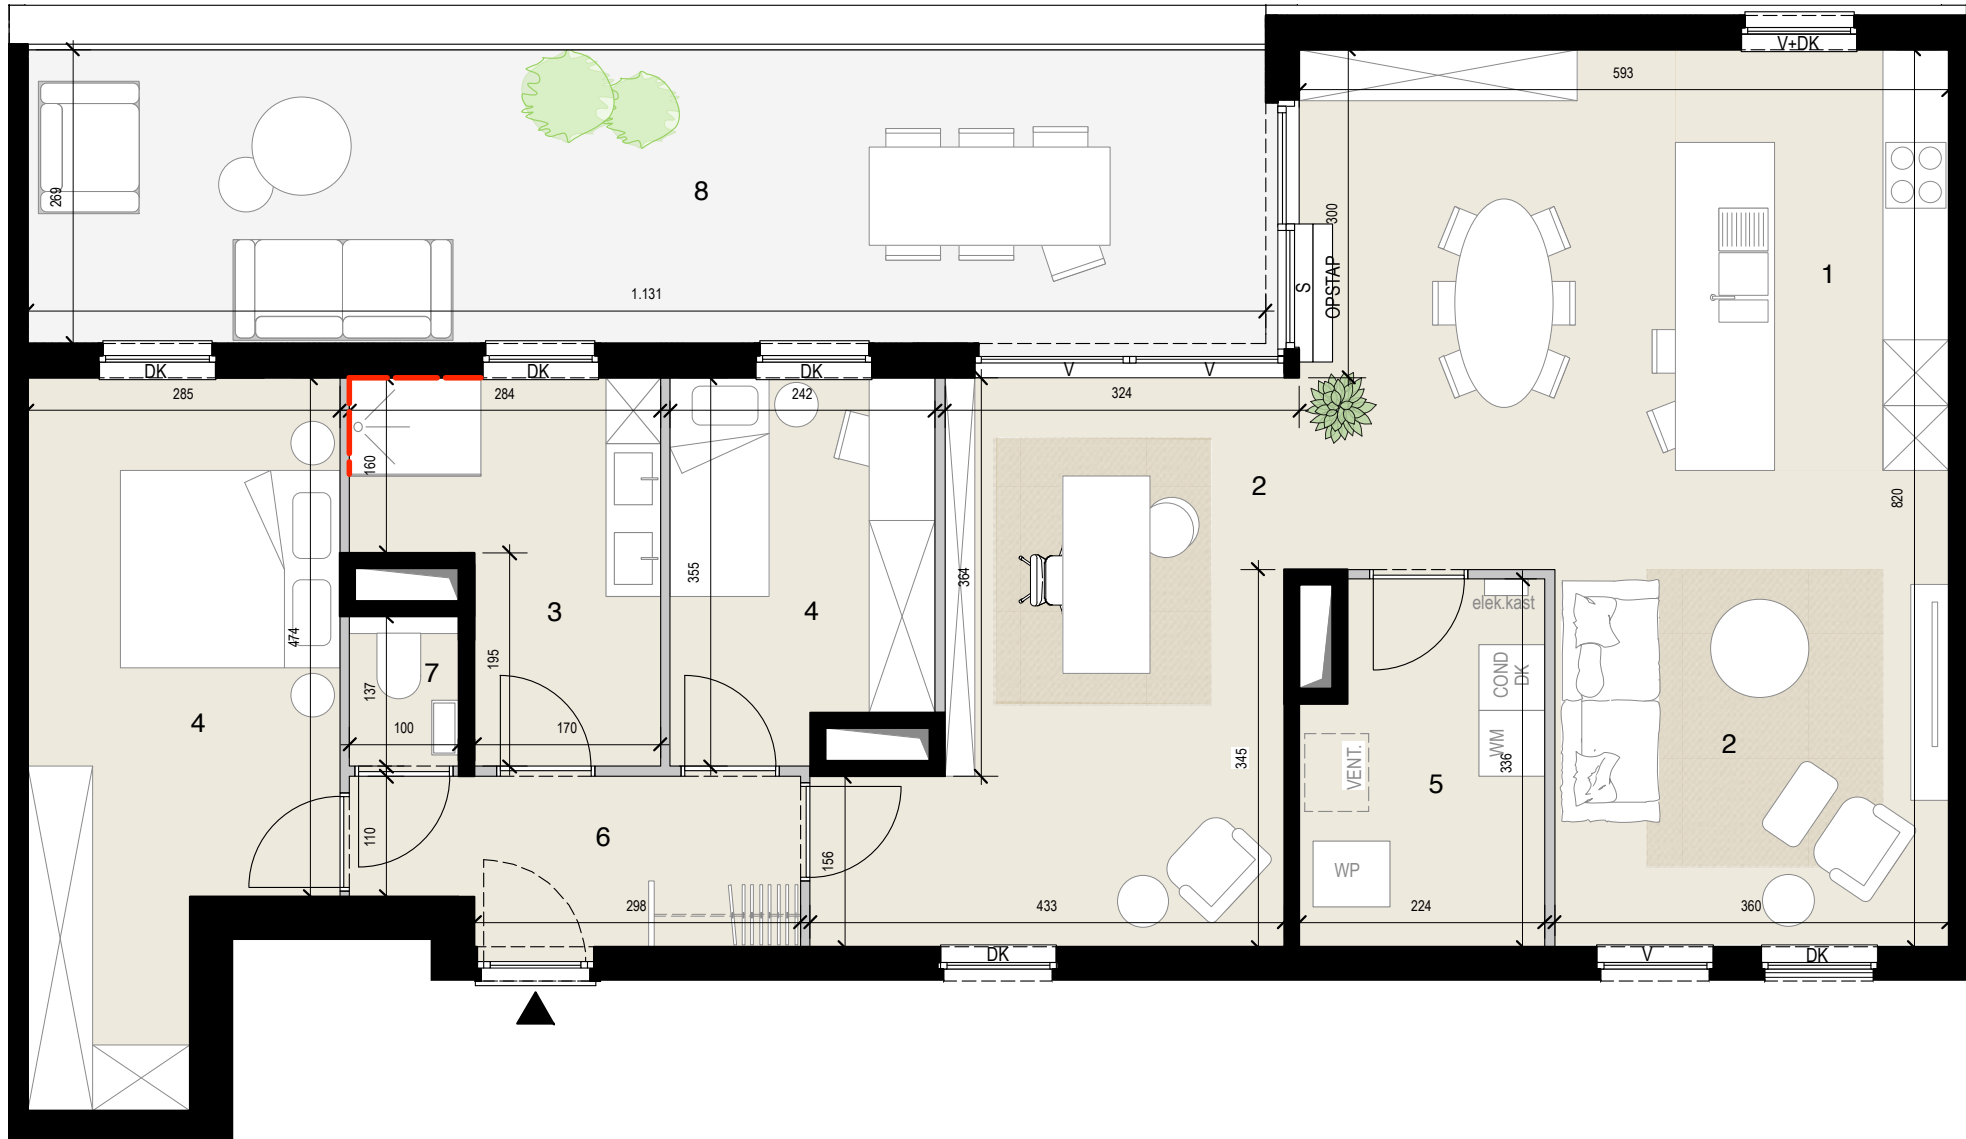

Alle maten zijn richtinggevend, deze kunnen afwijken omwille van architectonische, constructieve of technische redenen. Losse inrichting en ingemaakt meubilair zijn louter indicatief en maken geen deel uit van de verkoopovereenkomst. Visualisaties van het betreffende project zijn indicatief. De bruto vloeroppervlakte (BVO) is de vloeroppervlakte van de buitenomtrek van een ruimte incl. gevels, bouwmuren, ramen etc. BVO is 100% van de vloeroppervlakte.