

Ter Aareberg

Aarschot

APP 13

Oppervlakte appartement (BVO): 101,48 m²
Oppervlakte terras 1 (BVO): 20,70 m²
Oppervlakte terras 2 (BVO): 35,60 m²
Hoogte plafond: ca. 264 cm

- ✓ 2 ruime terrassen (oosten en westen)
- ✓ Doorzonappartement
- ✓ Ruime leefruimte met open keuken
- ✓ 2 slaapkamers

Appartement APP 13 (Niveau +2)

1. Keuken
2. Leefruimte
3. Badkamer
4. Slaapkamer
5. Berging
6. Inkom/nachthal
7. Toilet
8. Terras


- Wandbetegeling
V = Vast raam onderaan
D = Draairaam
K = Kiepraam
S = Schuifraam
DK = Draai-kiepraam




VOORGEVEL



ACHTERGEVEL

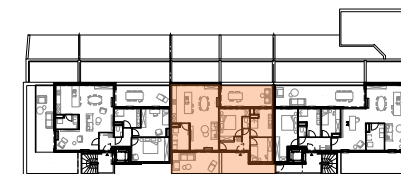

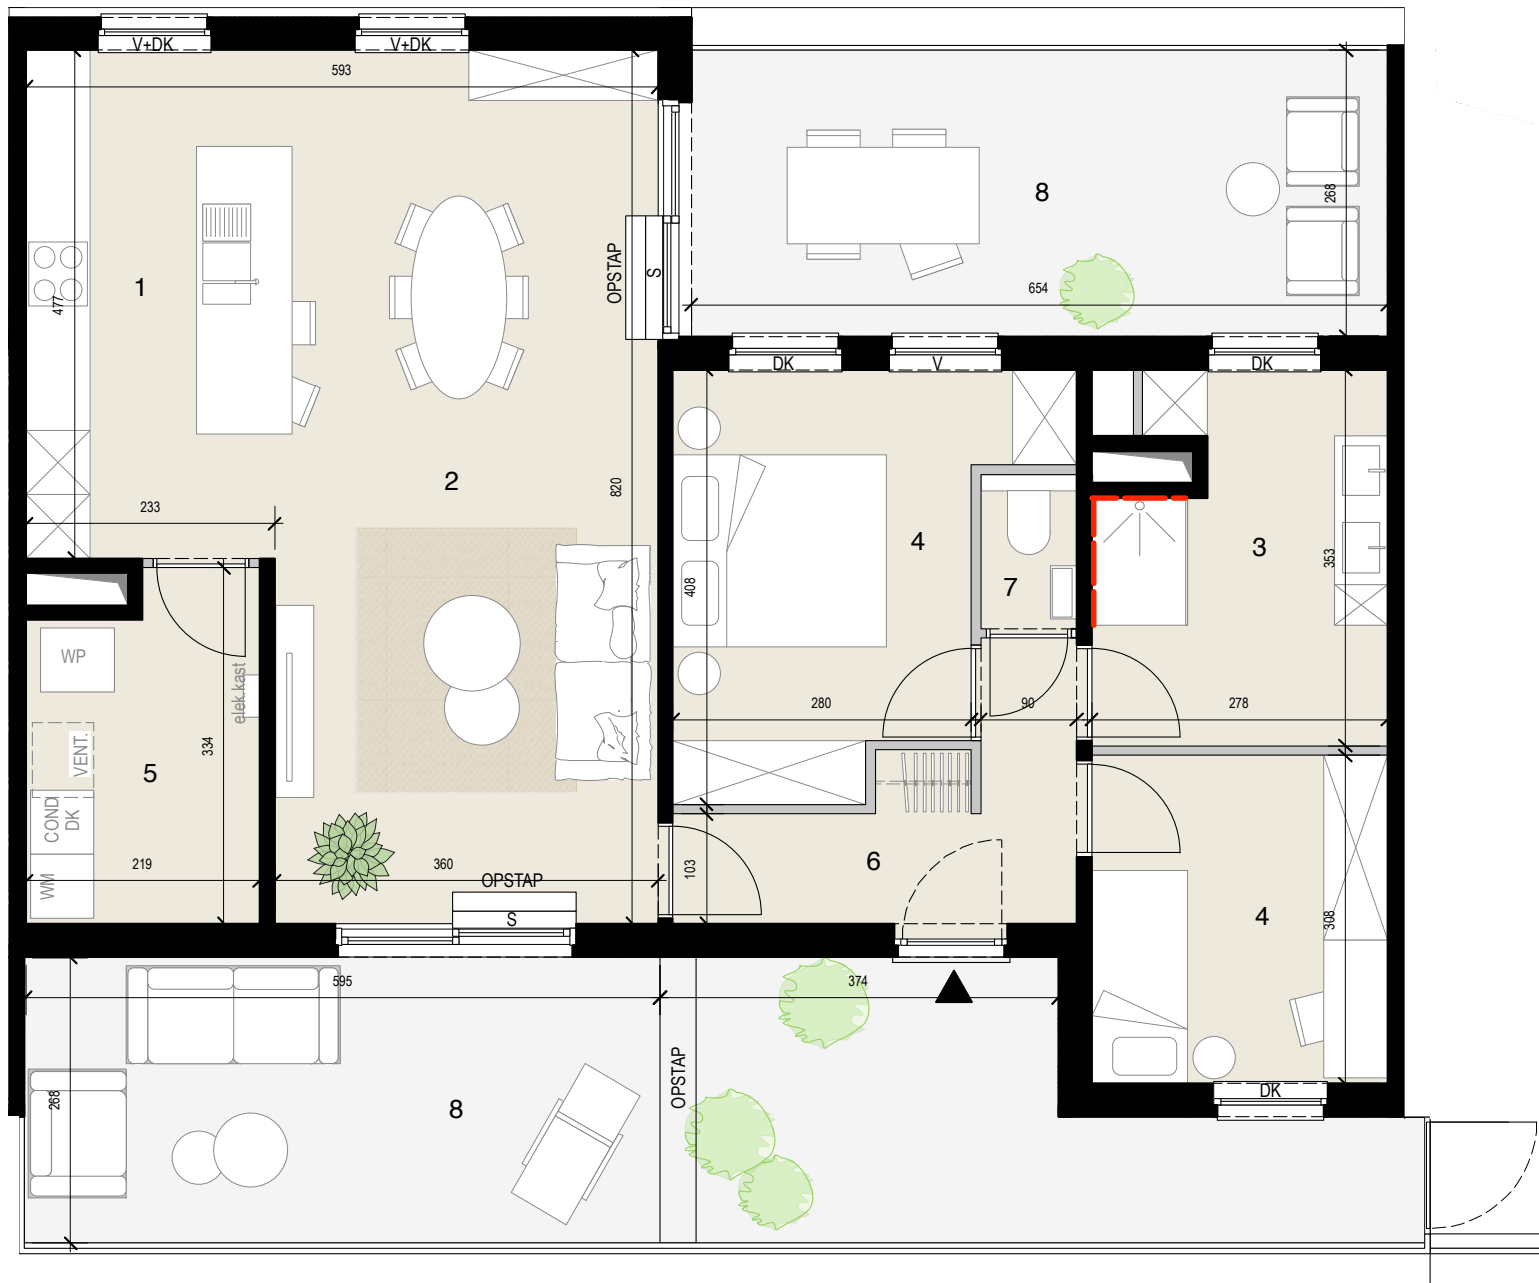

Alle maten zijn richtinggevend, deze kunnen afwijken omwille van architectonische, constructieve of technische redenen. Losse inrichting en ingemaakt meubilair zijn louter indicatief en maken geen deel uit van de verkoopovereenkomst. Visualisaties van het betreffende project zijn indicatief. De bruto vloeroppervlakte (BVO) is de vloeroppervlakte van de buitenomtrek van een ruimte incl. gevels, bouwmuren, ramen etc. BVO is 100% van de vloeroppervlakte.