


GELIJKVLOERS - NIEUWE TOESTAND
SCHAAL 1/100

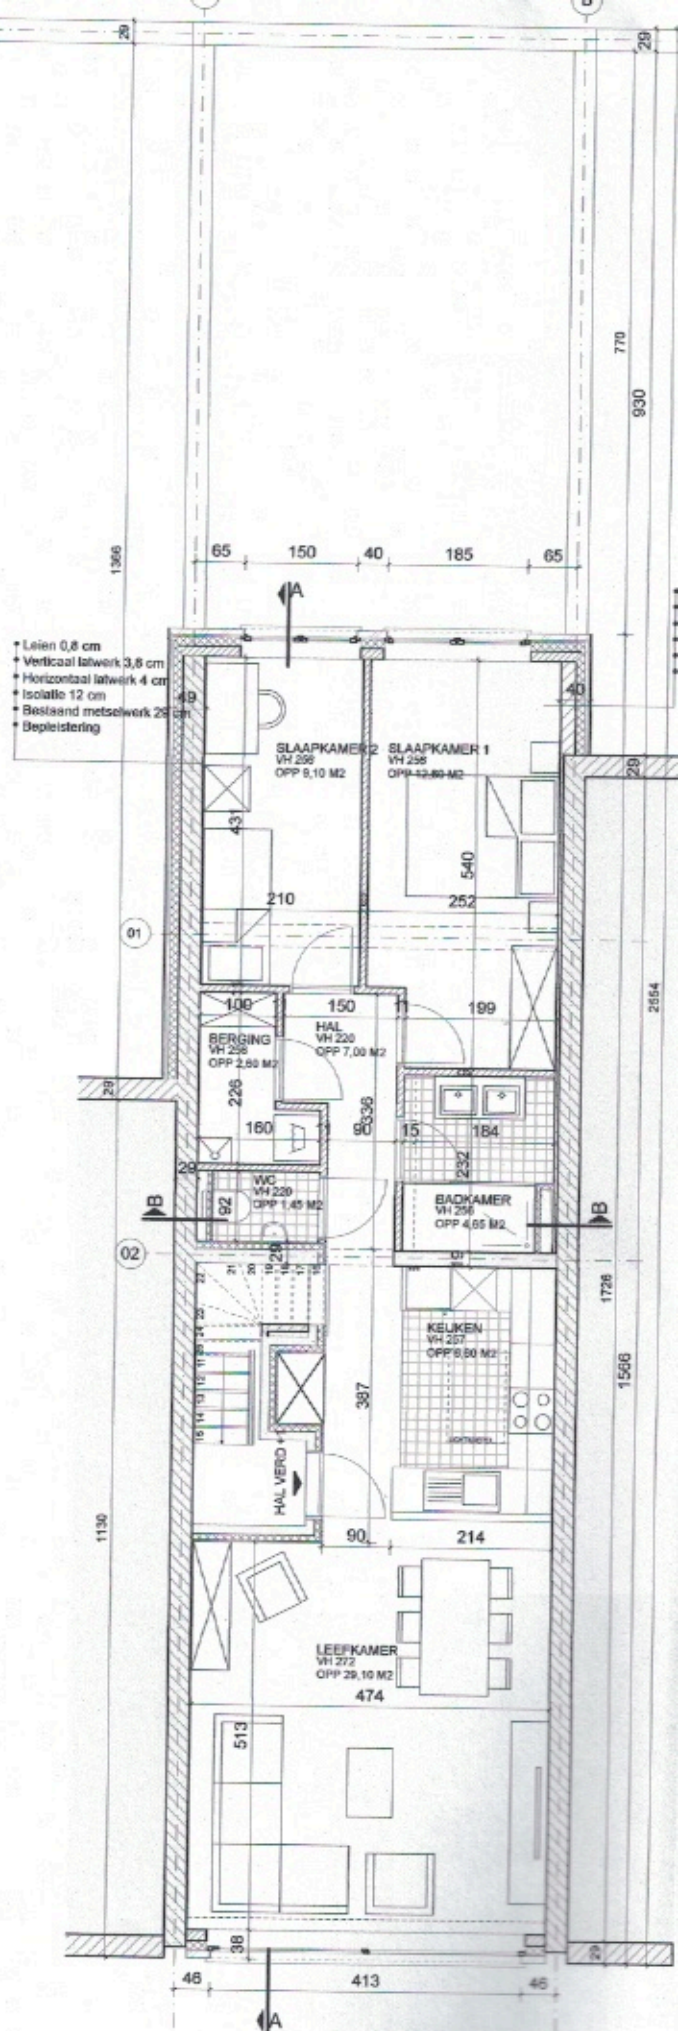

VERDIEPING +1 - NIEUWE TOESTAND
SCHAAL 1/100