


**KELDERPLAN 1/100**  
Bestaand toestand



**Project**  
Transvaalstraat 1  
2550 Kontich




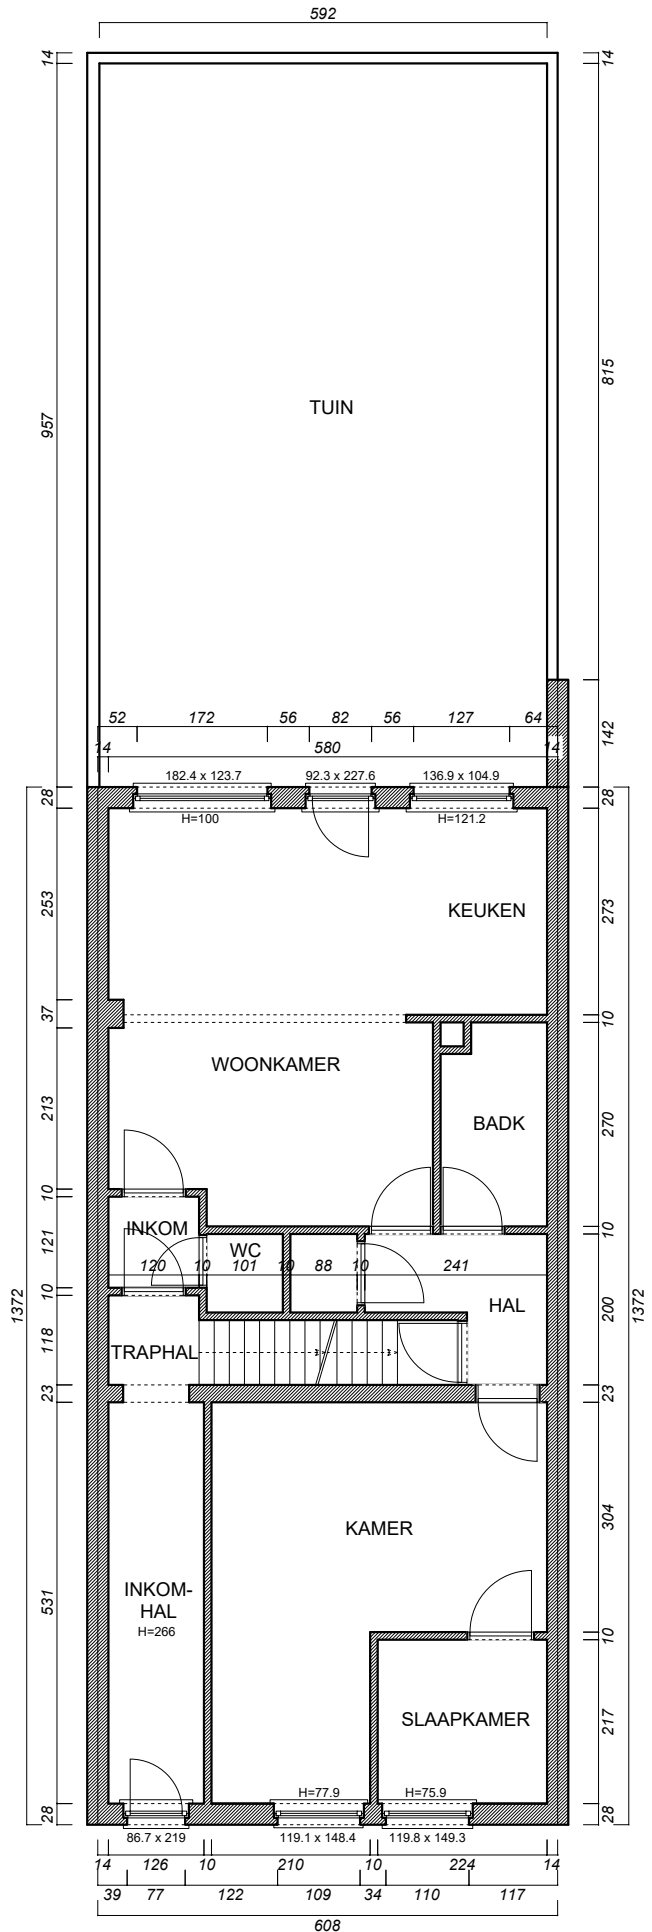

**GELIJKVLOERSPLAN 1/100**  
Bestaand toestand

**Project**  
Transvaalstraat 1  
2550 Kontich

0 50 100 150 200cm

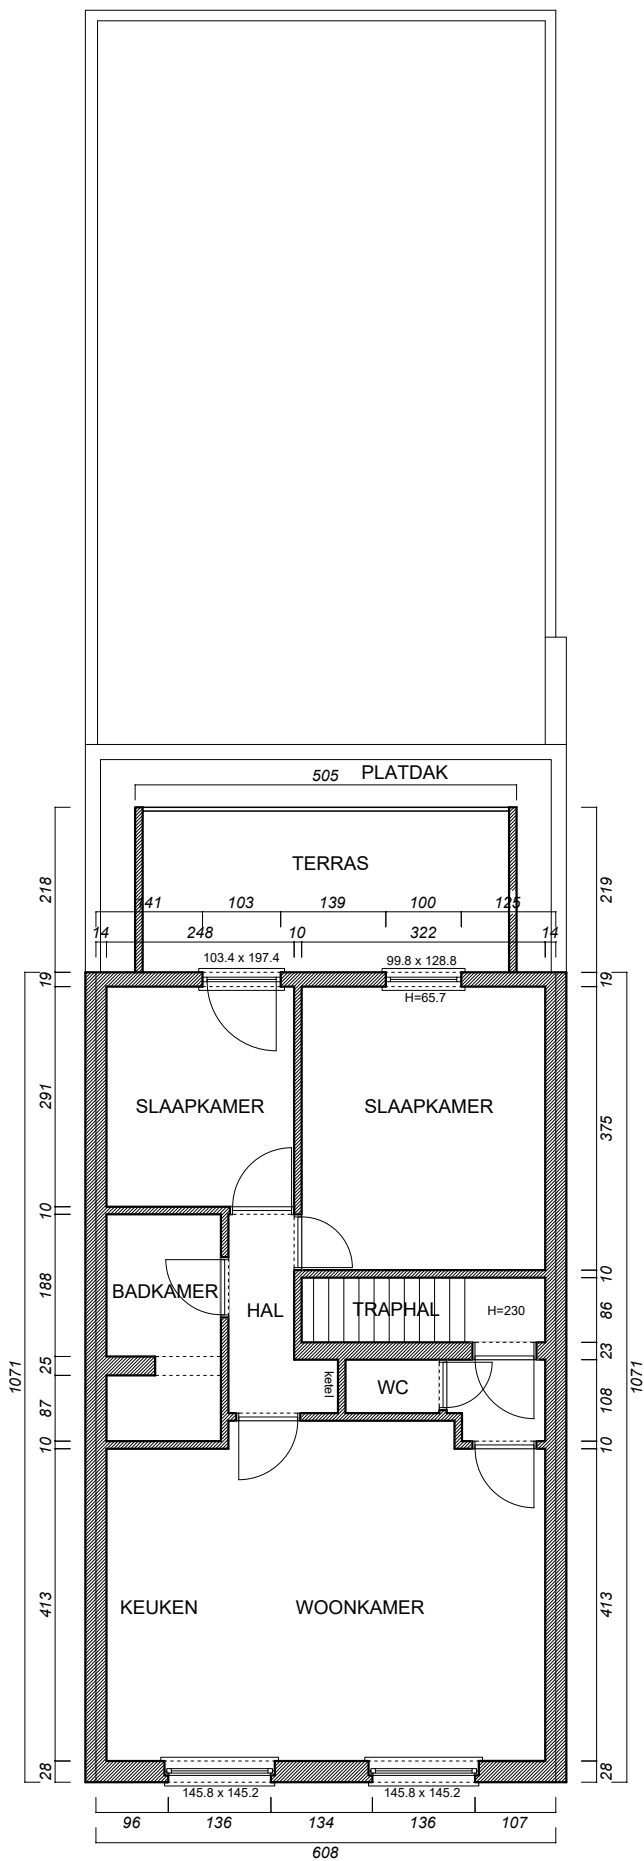

**EERTSE VERDIEPING 1/100**  
Bestaand toestand

**Project**  
Transvaalstraat 1  
2550 Kontich

0 50 100 150 200cm