

Klantverantw.:
Opdrachtnr.:
Klantnr.:
Cont.pers.:
Tel.: -
Fax: -
GSM: -
e-mail: fatihdeniz1978@hotmail.com



Onafhankelijk Controle Bureau v.z.w.

ProKo.: LS01
Verslagnr.: 4600363
Voorl. verslagnr.:
Datum: 09/11/2015

Klant / Opdrachtgever:
Ramazan Deniz
Elststraat 18
2660 HOBOKEN (ANTWERPEN)

Afdeling: ELE

VERSLAG VAN ONDERZOEK VAN EEN ELEKTRISCHE L.S. INSTALLATIE VOOR EEN DEFINITIEVE OF RESIDENTIELE AANSLUITING
(uitgevoerd onder BELAC accreditatie volgens interne procedure QPRO/ELE/001, §7.3)

ALGEMEENHEDEN

Toestel/Install. ID: Aard installatie:: nieuwe Type lokalen: woning
Plaats onderzoek: Elststraat 18 HOBOKEN (ANTWERPEN) 2660
Aard onderzoek: gelijkvormigheidsonderzoek voor indienststelling Volgens AREI Art.: 270
Datum onderzoek: 09/11/2015 Volgende binnen 300 maand of vóór 30/11/2040 Onderzoeker: AKCAOGLU ATILLA
Eigendom van: -
Installateur: -
B.T.W.: - ID-kaart: - Uitgereikt te: - Datum: -

BESCHRIJVING

EAN nr.: - Teller nr.: Nieuwe meter in aanvraag Stand I: Kies een item. Stand II: -
Aansluiting: bovengronds Wachtbuis: geplaatst Isolatieplaat: niet aanwezig
Dienstspanning: 1 x 220V Max. beveiliging: 40A Hoofdbeveiliging: aut. 2p 40A Schak.: alg.diff.schak.
Meter-bordverbinding: kabeltype: XVB aantal geleiders: 4 doorsnede: 10 mm²
Voedingsbekabeling: kabeltype: XVB aantal geleiders: 4 doorsnede: 10 mm²
Aardelektrode: type: pennen sectie: 16 mm² spreidingswaarde: 8,1 Ohm
Diff. schak.: algemene: 2p 40A/300mA is verzegeld met loodje: in orde bijkomende dif.: 2p 40A/30mA
Werking testknop: in orde Controle foutlus: in orde Algemene isolati weerstand: > 10 MOhm
Installatie uitgevoerd overeenkomstig schema's: in orde Staat van het vast elektrisch materieel: in orde
Bescherming tegen elektrische schokken: rechtstreekse aanraking: in orde onrechtstreekse aanraking: in orde
Continuïteit PE- en equipotentiaal verbinding: in orde Vast opgesteld en verplaatsbaar materieel: in orde
Beschrijving installatie - toestellen: zie schema in bijlage één draadschema en situatieschema werd voor gezien getekend
Nog niet geplaatst: ☐ keuken ☐ badkamer ☐ C.V. ☐ gasmeter ☐ watermeter ☐ hoofd - ☐ bijkomende - equipotentiaal verbinding
Aantal borden: 1 Aantal eindstroombanen: 14

Zie schema's in bijlage

VASTSTELLINGEN - Nota (N) - Opmerking (O) - Inbreuk (I) - de nummers verwijzen naar de standaard inbreuken

GEEN

BESLUIT

De installatie is conform aan het AREI. De installatie mag in dienst gesteld worden/blijven.
De installatie dient opnieuw gecontroleerd uiterlijk op hoger vermelde datum, zoals voorzien door art. 271 van het AREI, alsook voor de ingebruikname van elke belangrijke wijziging of beduidende uitbreiding, uitgevoerd voor deze datum.
Voor de Technisch Directeur,

De Agent-onderzoeker

AKCAOGLU Atilla
GSM: 0493/246.132
atilla.akcaoglu@ocb.be

KETEL

X

WASMACHINE

DROOGKAST

Badkamer

TRAPHAL

SENSOR

SLPK 1


STRAAT

AKCAOGLU Atilla
GSM: 0493/246.132
atilla.akcaoglu@ocb.be

de verdieping

01


Zolder

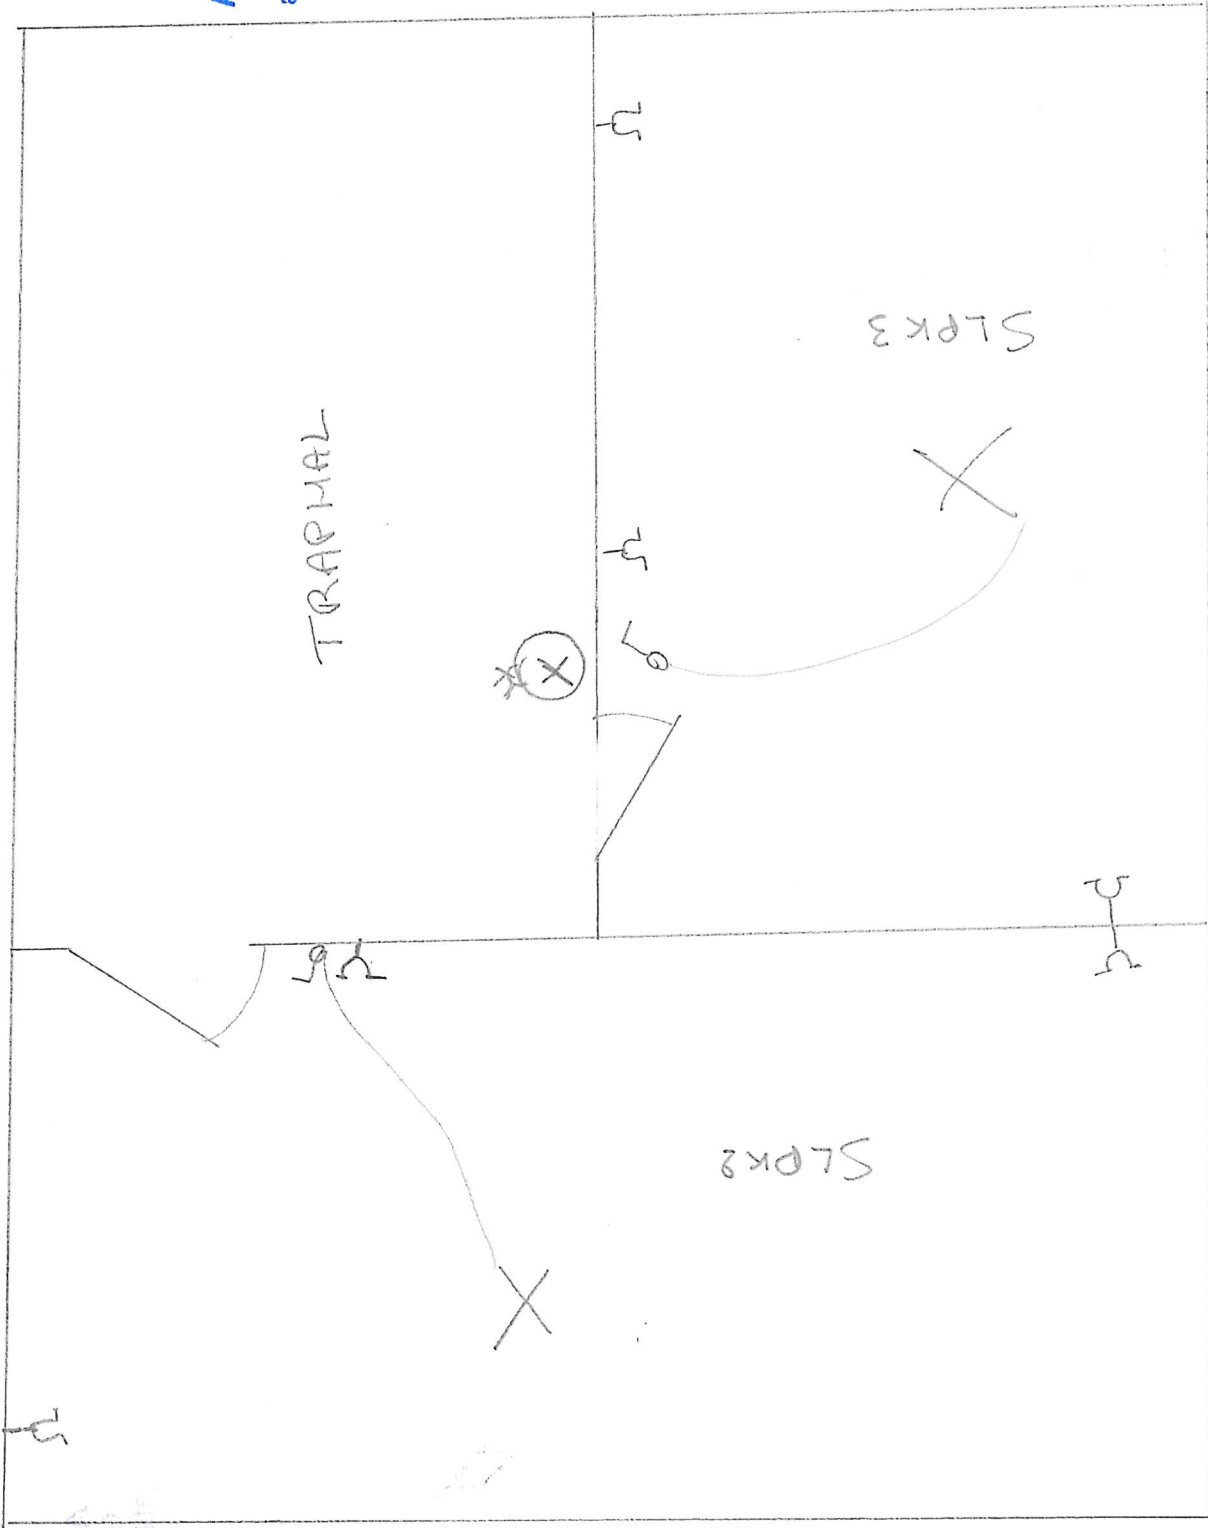

AKCAOGLU Atilla
GSM: 0493/246.1132
atilla.akcaoglu@qdb.be

AKCAOGLU Atilla
GSM: 0493/246.1132
atilla.akcaoglu@qdb.be

Elststraat 18
2660 Hoboken

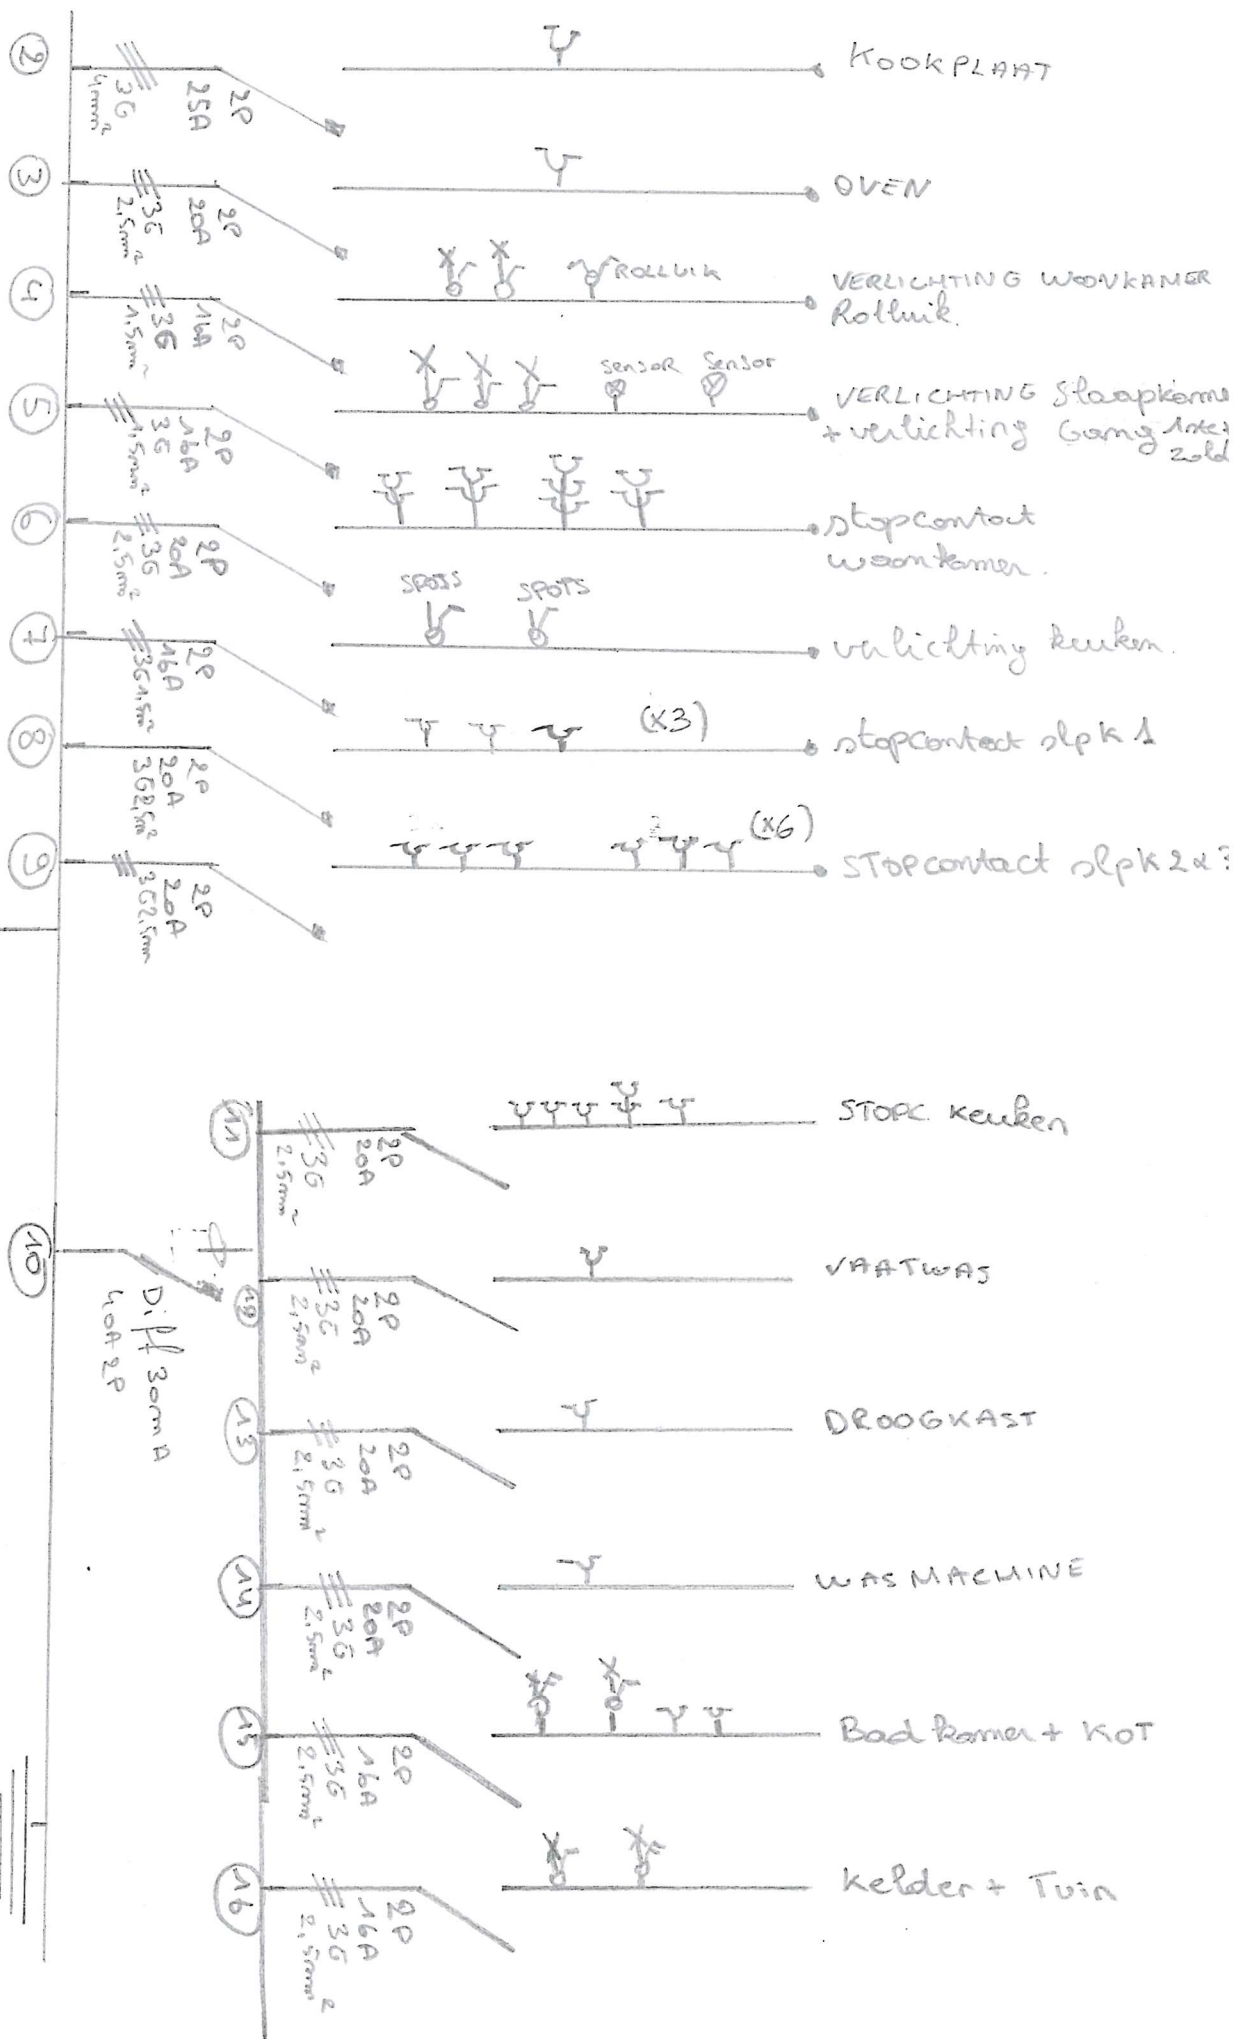

Di 11 30mA
40A 2P

Installatie is gecontroleerd door:

OCB, Kon. Astridlaan 60, 2550 Kontich

Onderzoeker: AKCAOGLU Atilla


Datum: 09-11-2015

PV nr.:

Handtekening:

[Signature]

Geplaatst door

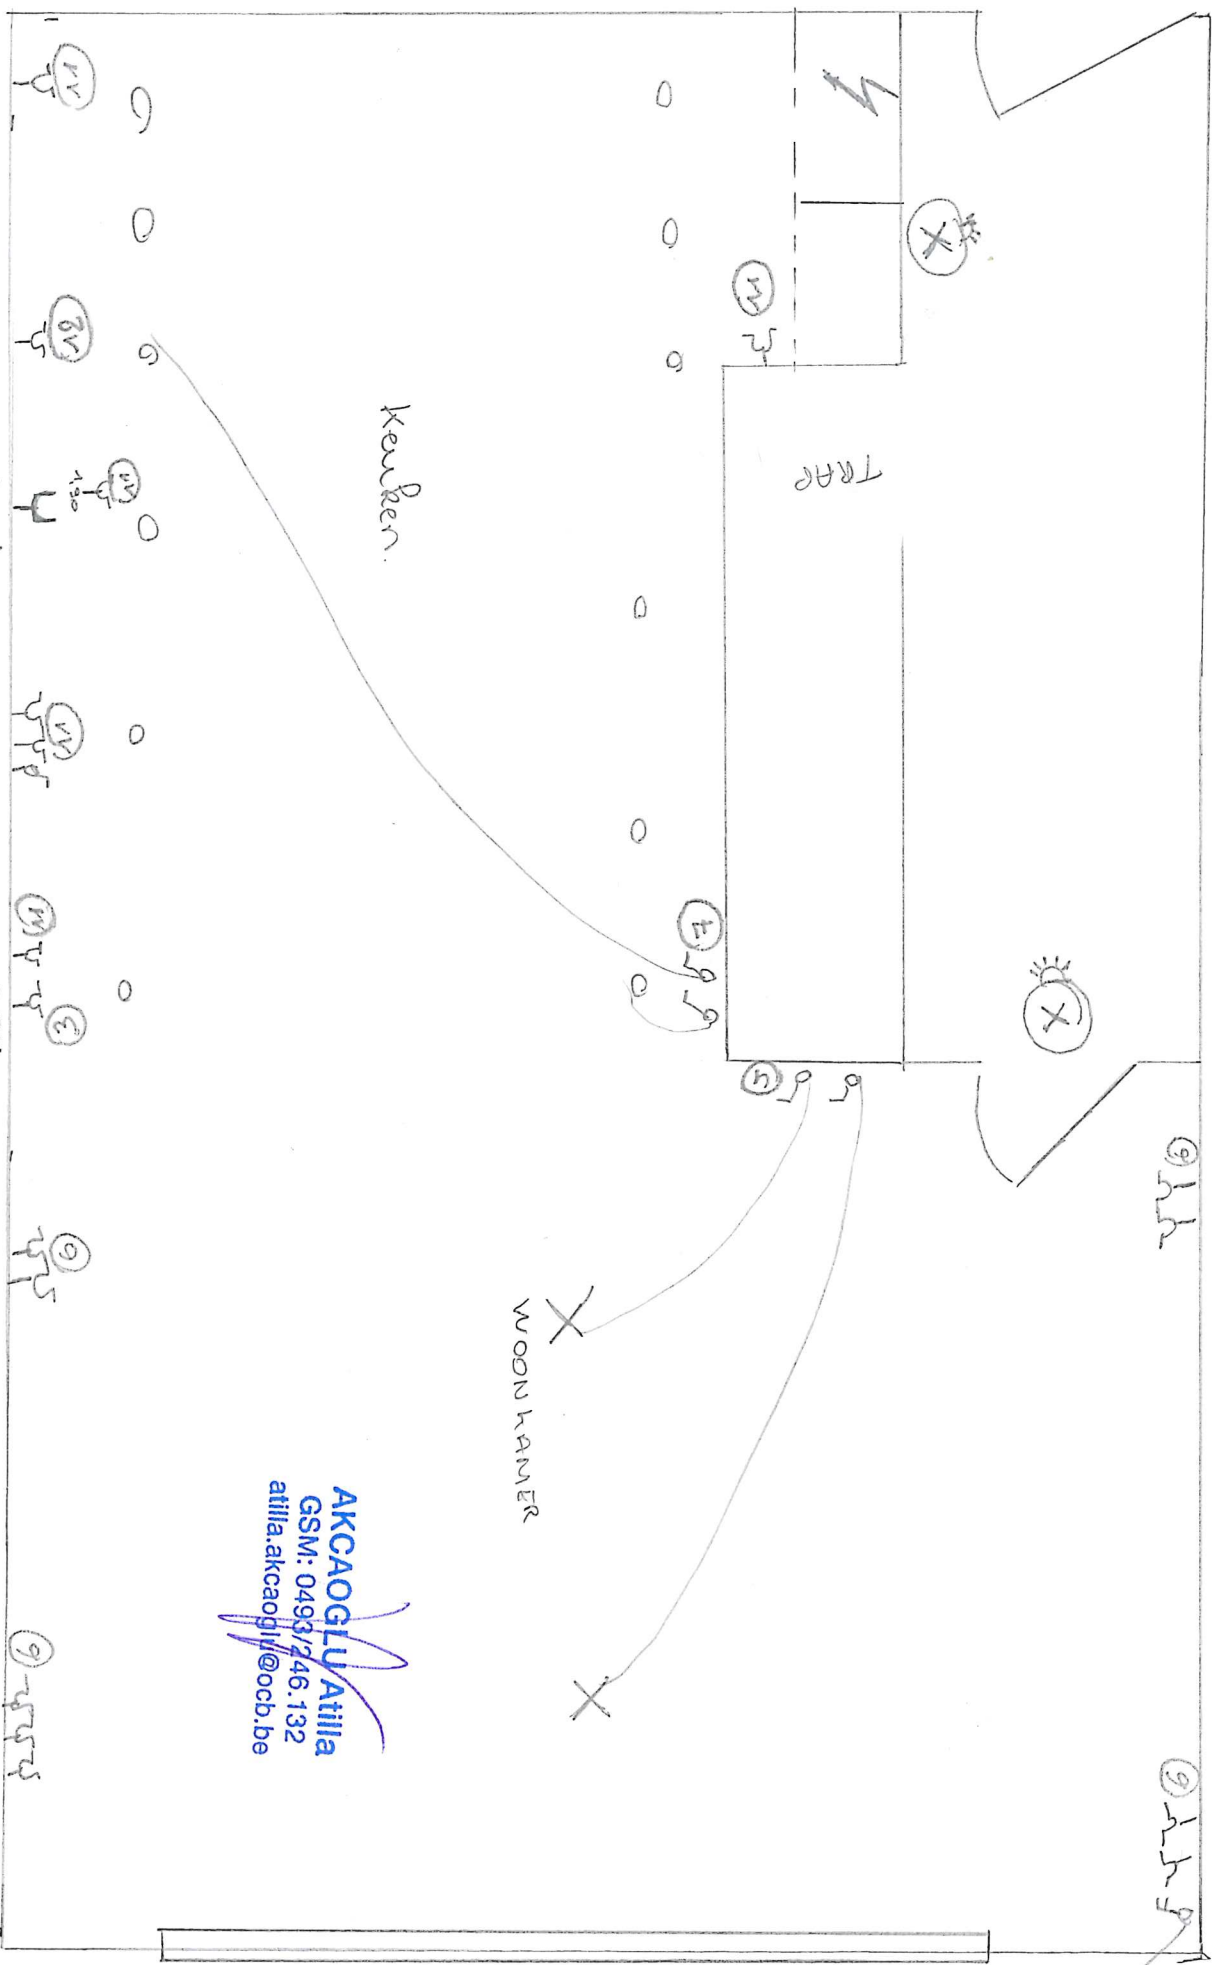

STRAAT

AKCAOGLU Atila
GSM: 0493/246.132
atila.akcaoglu@ocb.be

WOONKAMER

INGANG

WASMACHINE
KOOKPLAAT
OVEN

Klantverantw.:
Opdrachtnr.:
Klantnr.:
Cont.pers.:
Tel.: -
Fax: -
GSM: -
e-mail: fatihdeniz1978@hotmail.com



Onafhankelijk Controle Bureau v.z.w.

ProKo.: LS01
Verslagnr.: 4600363
Voorl. verslagnr.:
Datum: 09/11/2015

Klant / Opdrachtgever:
Ramazan Deniz
Elststraat 18
2660 HOBOKEN (ANTWERPEN)

Afdeling: ELE

VERSLAG VAN ONDERZOEK VAN EEN ELEKTRISCHE L.S. INSTALLATIE VOOR EEN DEFINITIEVE OF RESIDENTIELE AANSLUITING
(uitgevoerd onder BELAC accreditatie volgens interne procedure QPRO/ELE/001, §7.3)

ALGEMEENHEDEN

Toestel/Install. ID: Aard installatie: nieuwe Type lokalen: woning
Plaats onderzoek: Elststraat 18 HOBOKEN (ANTWERPEN) 2660
Aard onderzoek: gelijkvormigheidsonderzoek voor indienststelling Volgens AREI Art.: 270
Datum onderzoek: 09/11/2015 Volgende binnen 300 maand of vóór 30/11/2040 Onderzoeker: AKCAOGLU ATILLA
Eligendom van: -
Installateur: -
B.T.W.: - ID-kaart: - Uitgereikt te: - Datum: -

BESCHRIJVING

EAN nr.: - Teller nr.: Nieuwe meter in aanvraag Stand I: Kies een item. Stand II: -
Aansluiting: bovengronds Wachtbuis: geplaatst Isolatieplaat: niet aanwezig
Dienstspanning: 1 x 220V Max. beveiliging: 40A Hoofdbeveiliging: aut. 2p 40A Schak.: alg.diff.schak.
Meter-bordverbinding: kabeltype: XVB aantal geleiders: 4 doorsnede: 10 mm²
Voedingsbekabeling: kabeltype: XVB aantal geleiders: 4 doorsnede: 10 mm²
Aardelektrode: type: pennen sectie: 16 mm² spreidingswaarde: 8,1 Ohm
Diff. schak.: algemene: 2p 40A/300mA is verzegeld met loodje: in orde bijkomende dif.: 2p 40A/300mA
Werking testknop: in orde Controle foutlus: in orde Algemene isolatieweerstand: > 10 MOhm
Installatie uitgevoerd overeenkomstig schema's: in orde Staat van het vast elektrisch materieel: in orde
Bescherming tegen elektrische schokken: rechtstreekse aanraking: in orde onrechtstreekse aanraking: in orde
Continuïteit PE- en equipotentiaal verbinding: in orde Vast opgesteld en verplaatsbaar materieel: in orde
Beschrijving installatie - toestellen: zie schema in bijlage één draadschema en situatieschema werd voor gezien getekend
Nog niet geplaatst: ☐ keuken ☐ badkamer ☐ C.V. ☐ gasmeter ☐ watermeter ☐ hoofd - ☐ bijkomende - equipotentiaal verbinding
Aantal borden: 1 Aantal eindstroombanen: 14

Zie schema's in bijlage

VASTSTELLINGEN - Nota (N) - Opmerking (O) - Inbreuk (I) - de nummers verwijzen naar de standaard inbreuken

GEEN


BESLUIT

De installatie is conform aan het AREI. De installatie mag in dienst gesteld worden/blijven.
De installatie dient opnieuw gecontroleerd uiterlijk op hoger vermelde datum, zoals voorzien door art. 271 van het AREI, alsook voor de ingebruikname van elke belangrijke wijziging of beduidende uitbreiding, uitgevoerd voor deze datum.

Voor de Technisch Directeur,


De Agent-onderzoeker

Elststraat 18
2660 Hoboken

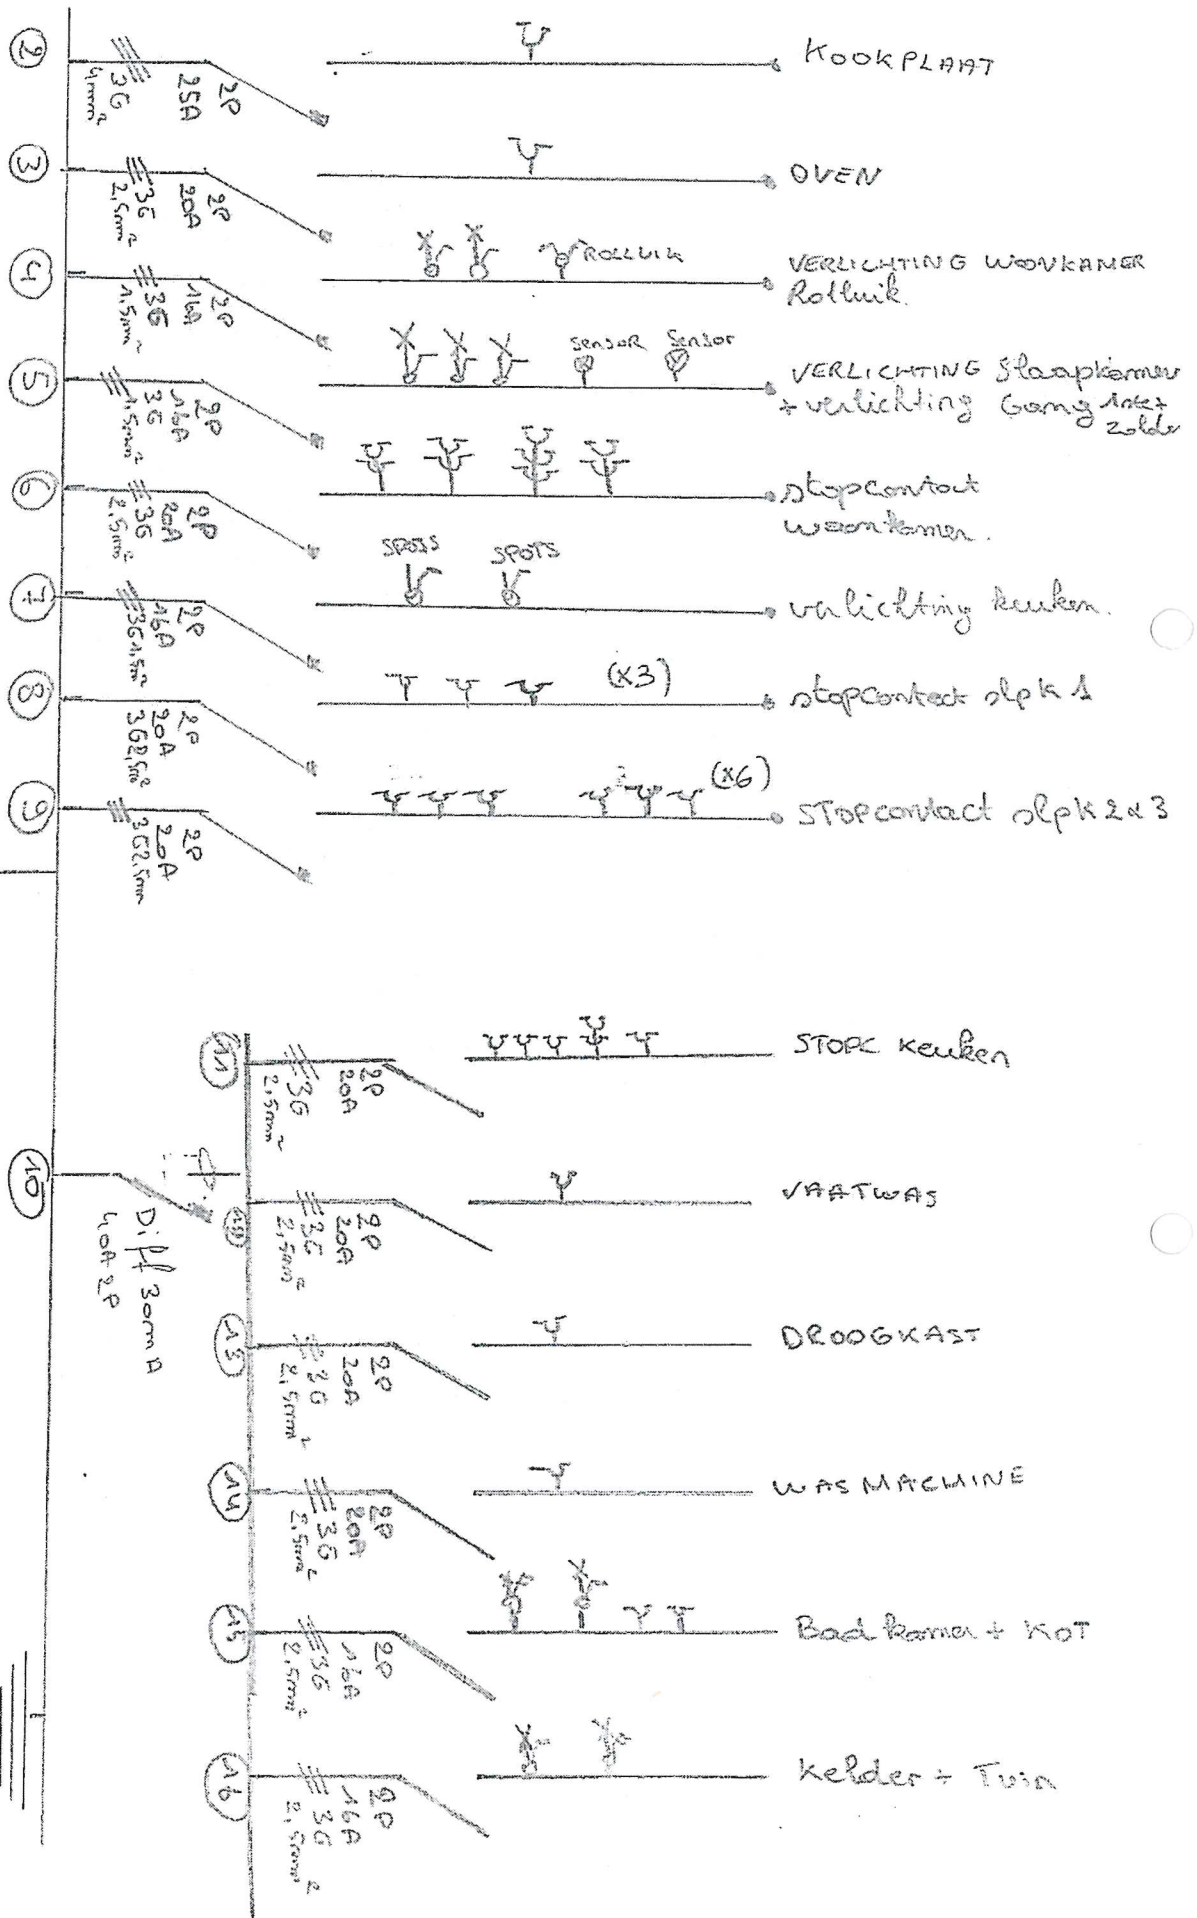


Installatie is gecontroleerd door:
OCB, Kon. Astridlaan 60, 2550 Kontich
Onderzoeker: AKCAOGLU Atila
Datum: 09-11-2015
PV nr.:
Handtekening:

Gelijken.

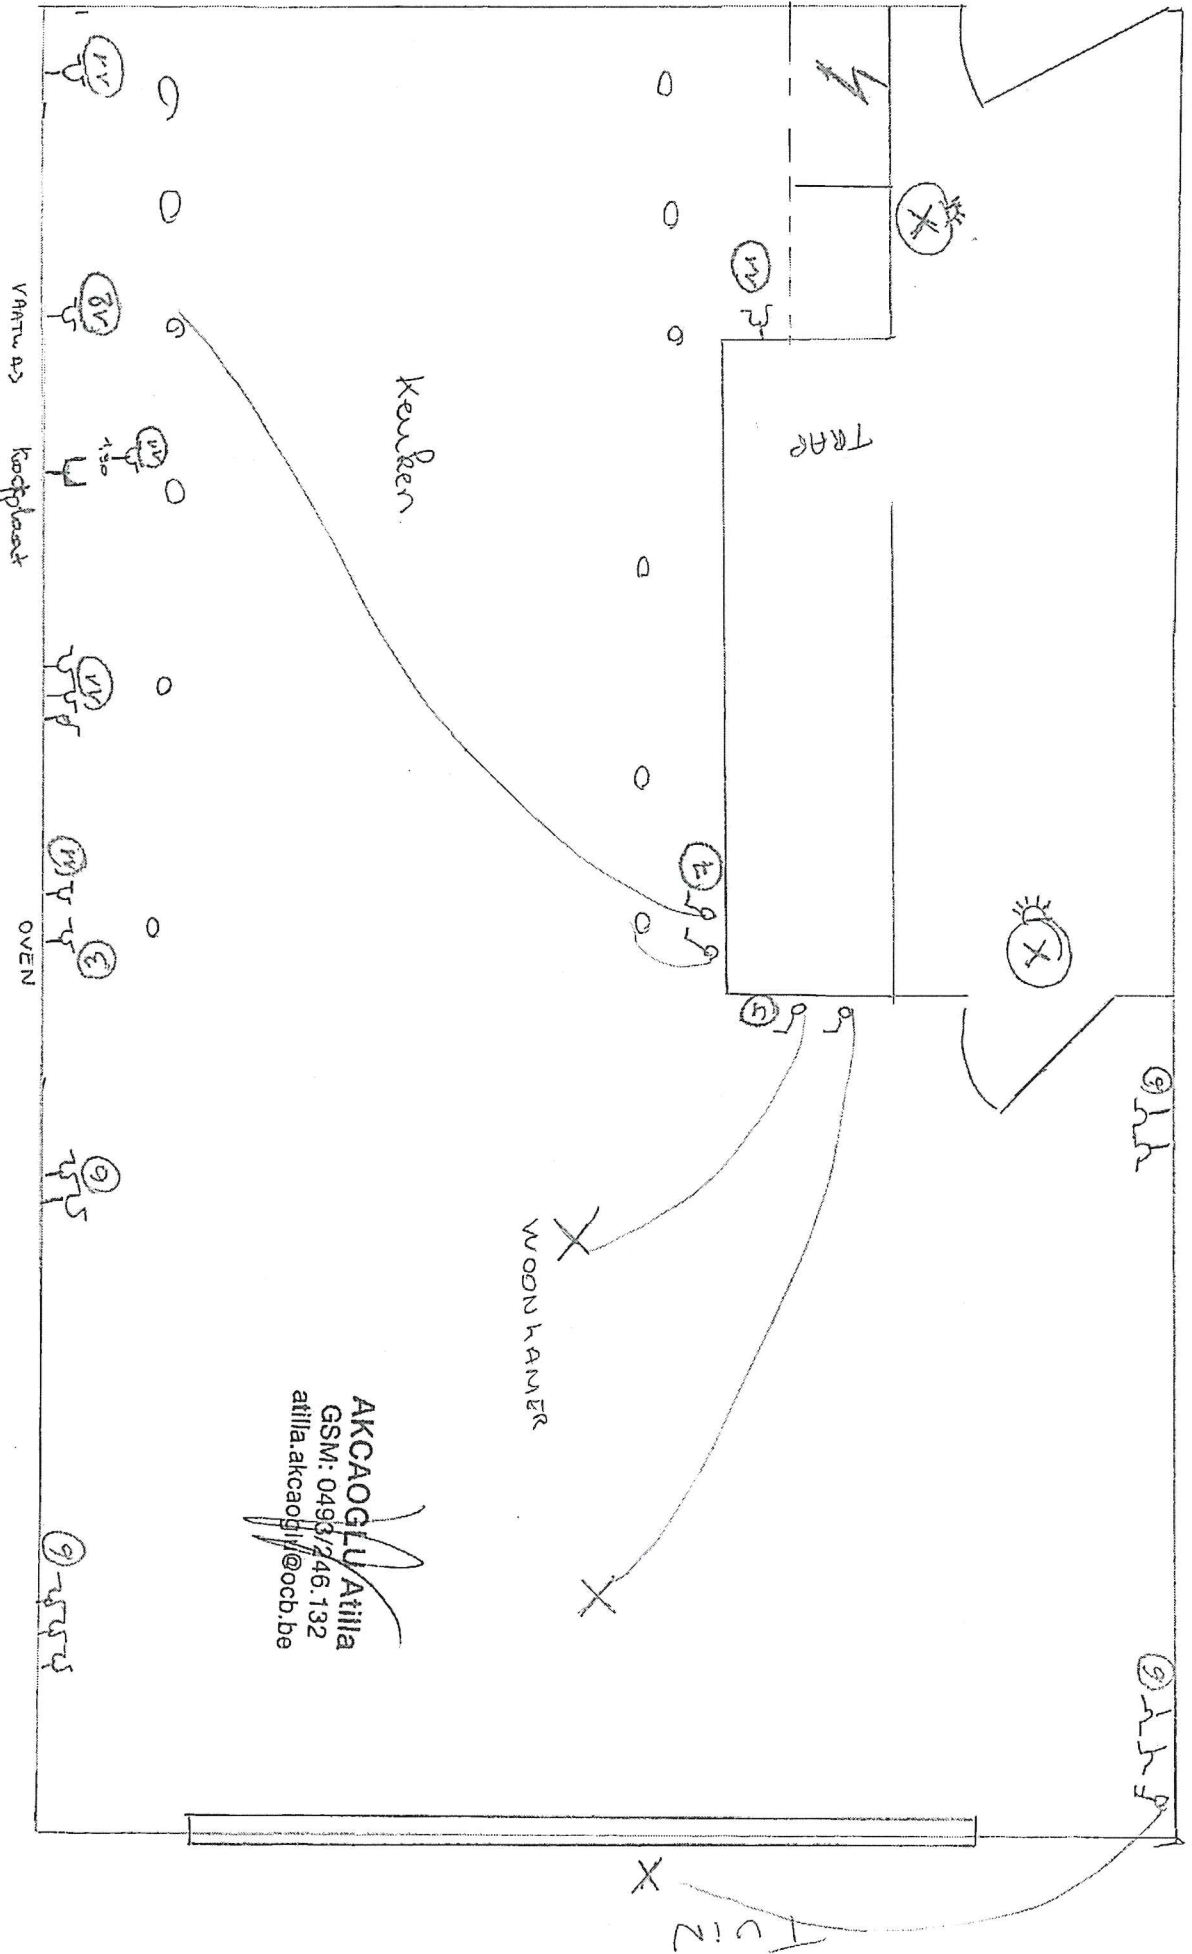

Golden

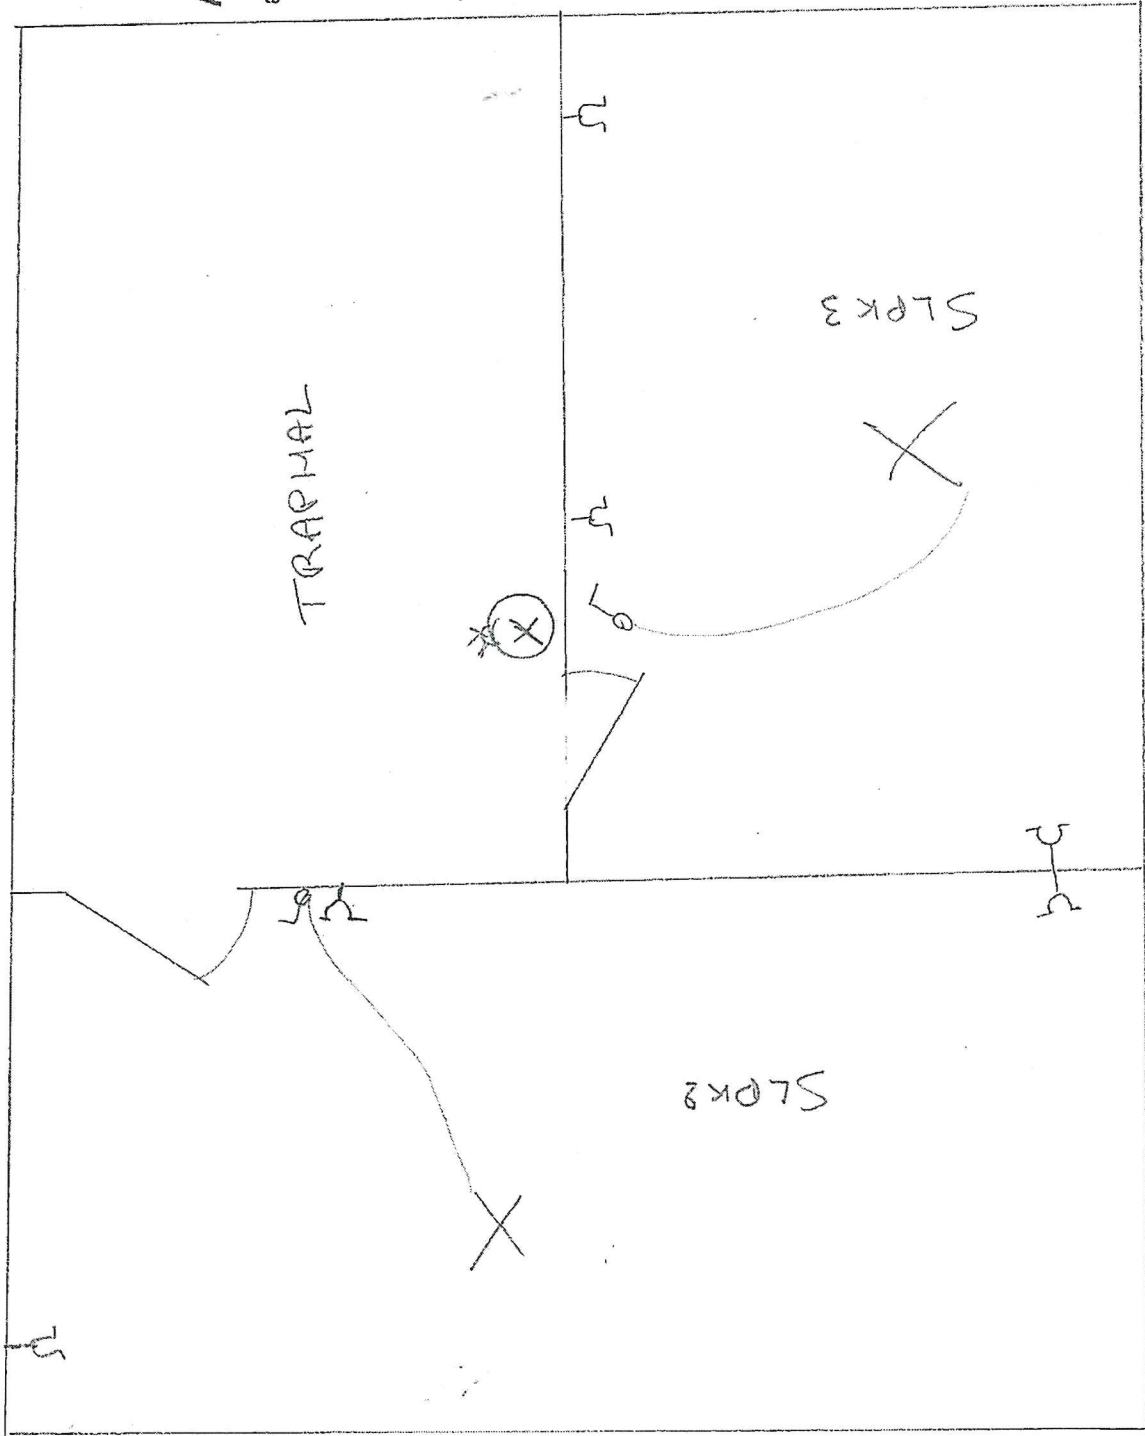

AKCAOGLU Atilla
GSM: 0493/2461132
atilla.akcaoglu@ddb.be