





LAMBERTUS CONSTRUCT

WONING 1 & 2

 **embo wim**
ARCHITECTENBURO
h t t p s : / / w w w . e m b o w i m . n l

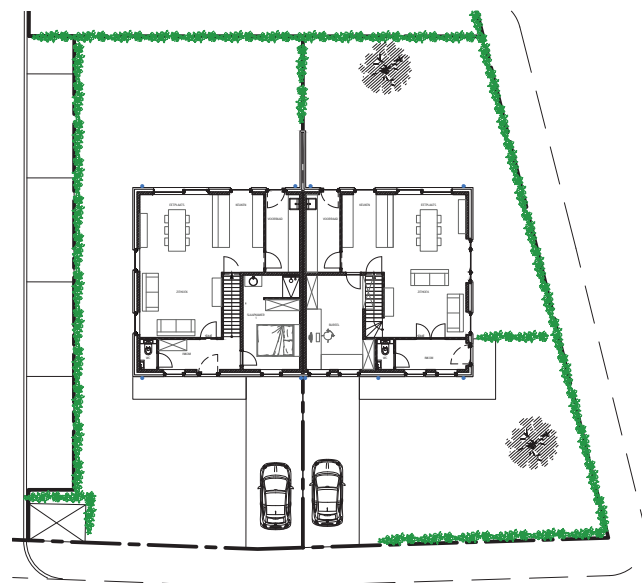

inplanting - 1:400

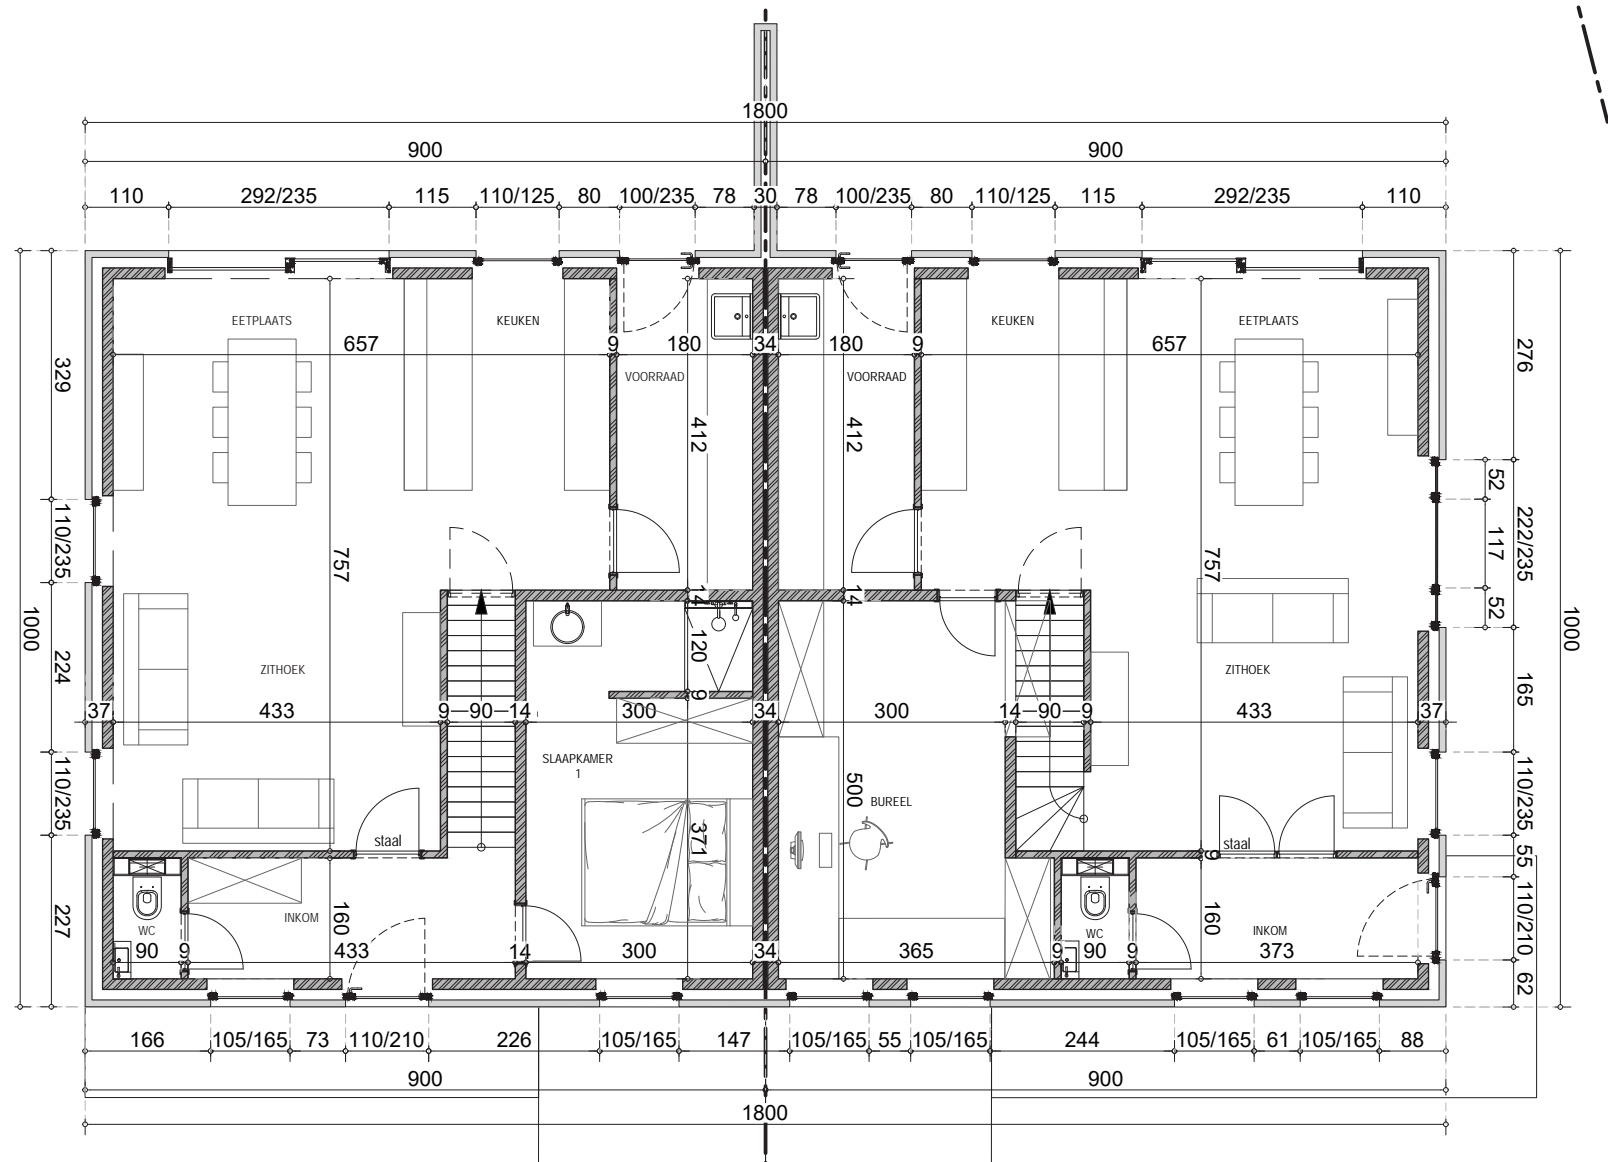


DATUM 16/10/2020

LAMBERTUS CONSTRUCT bvba
zaakvoerder dhr. ENGELBEEN BOB


WONING 1 & 2 - gelijkvloers



embo wim
ARCHITECTENBURO

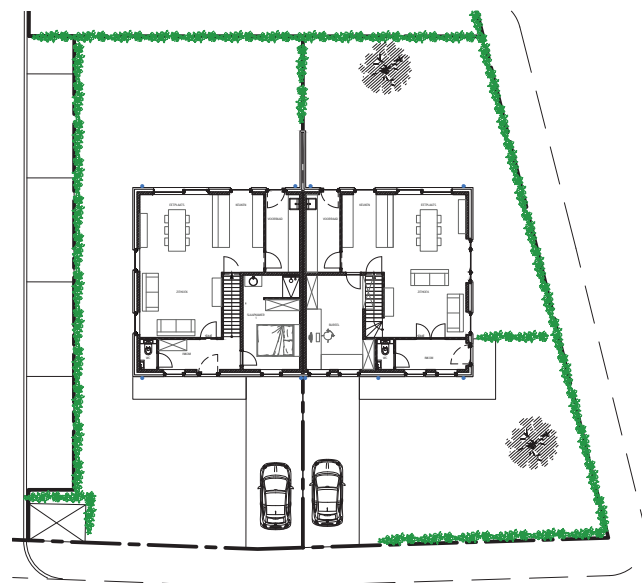


inplanting - 1:400

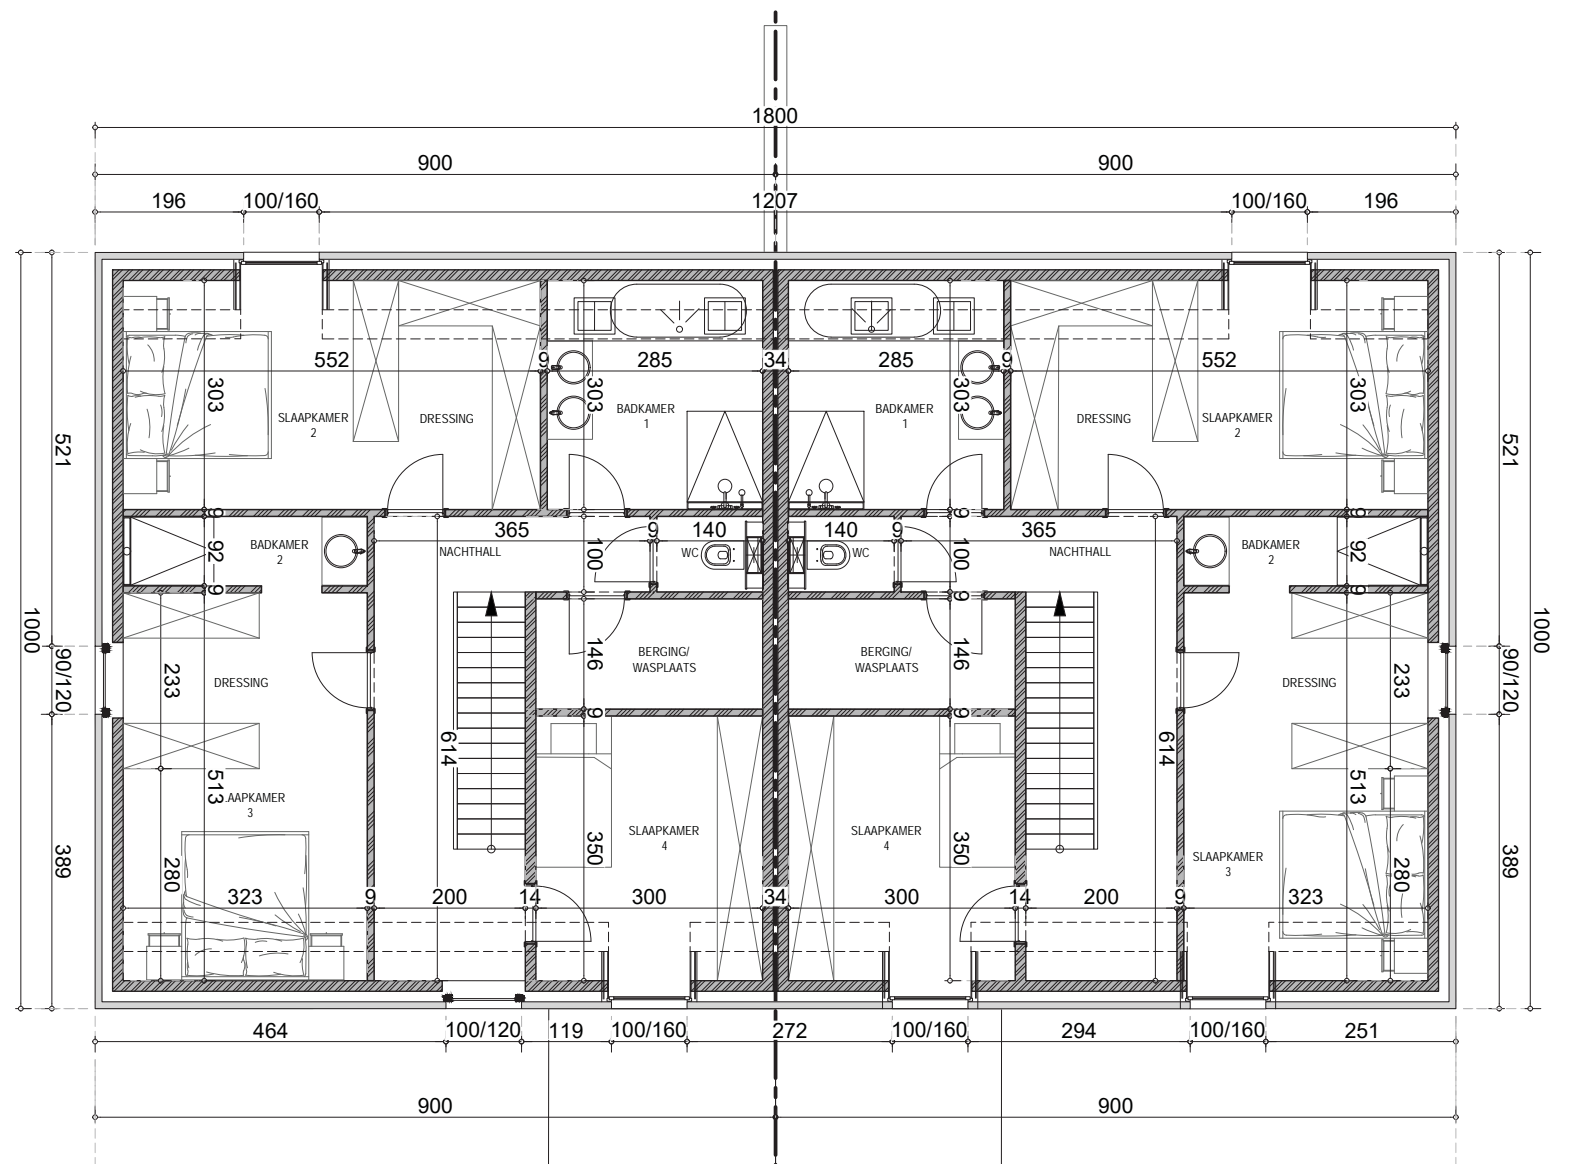


DATUM 16/10/2020

LAMBERTUS CONSTRUCT bvba
zaakvoerder dhr. ENGELBEEN BOB



WONING 1 & 2 - 1^{ste} verdiep

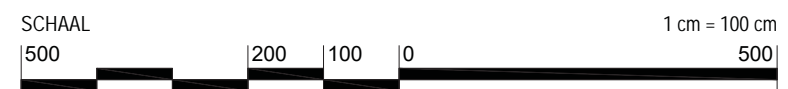

embo wim
ARCHITECTENBURO

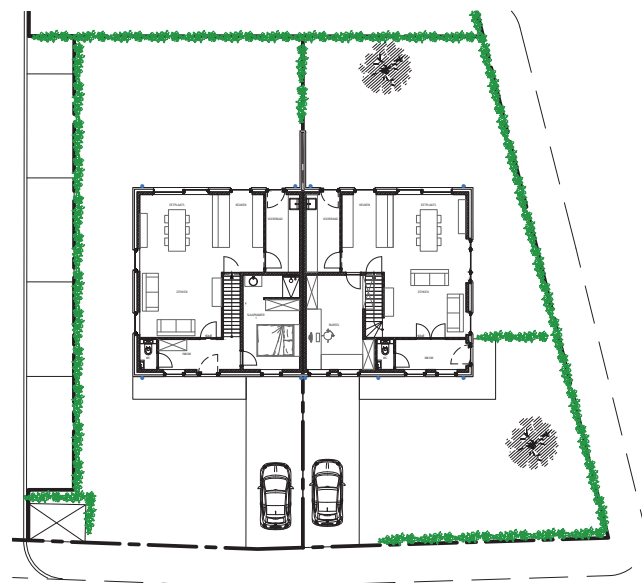

inplanting - 1:400

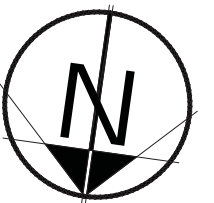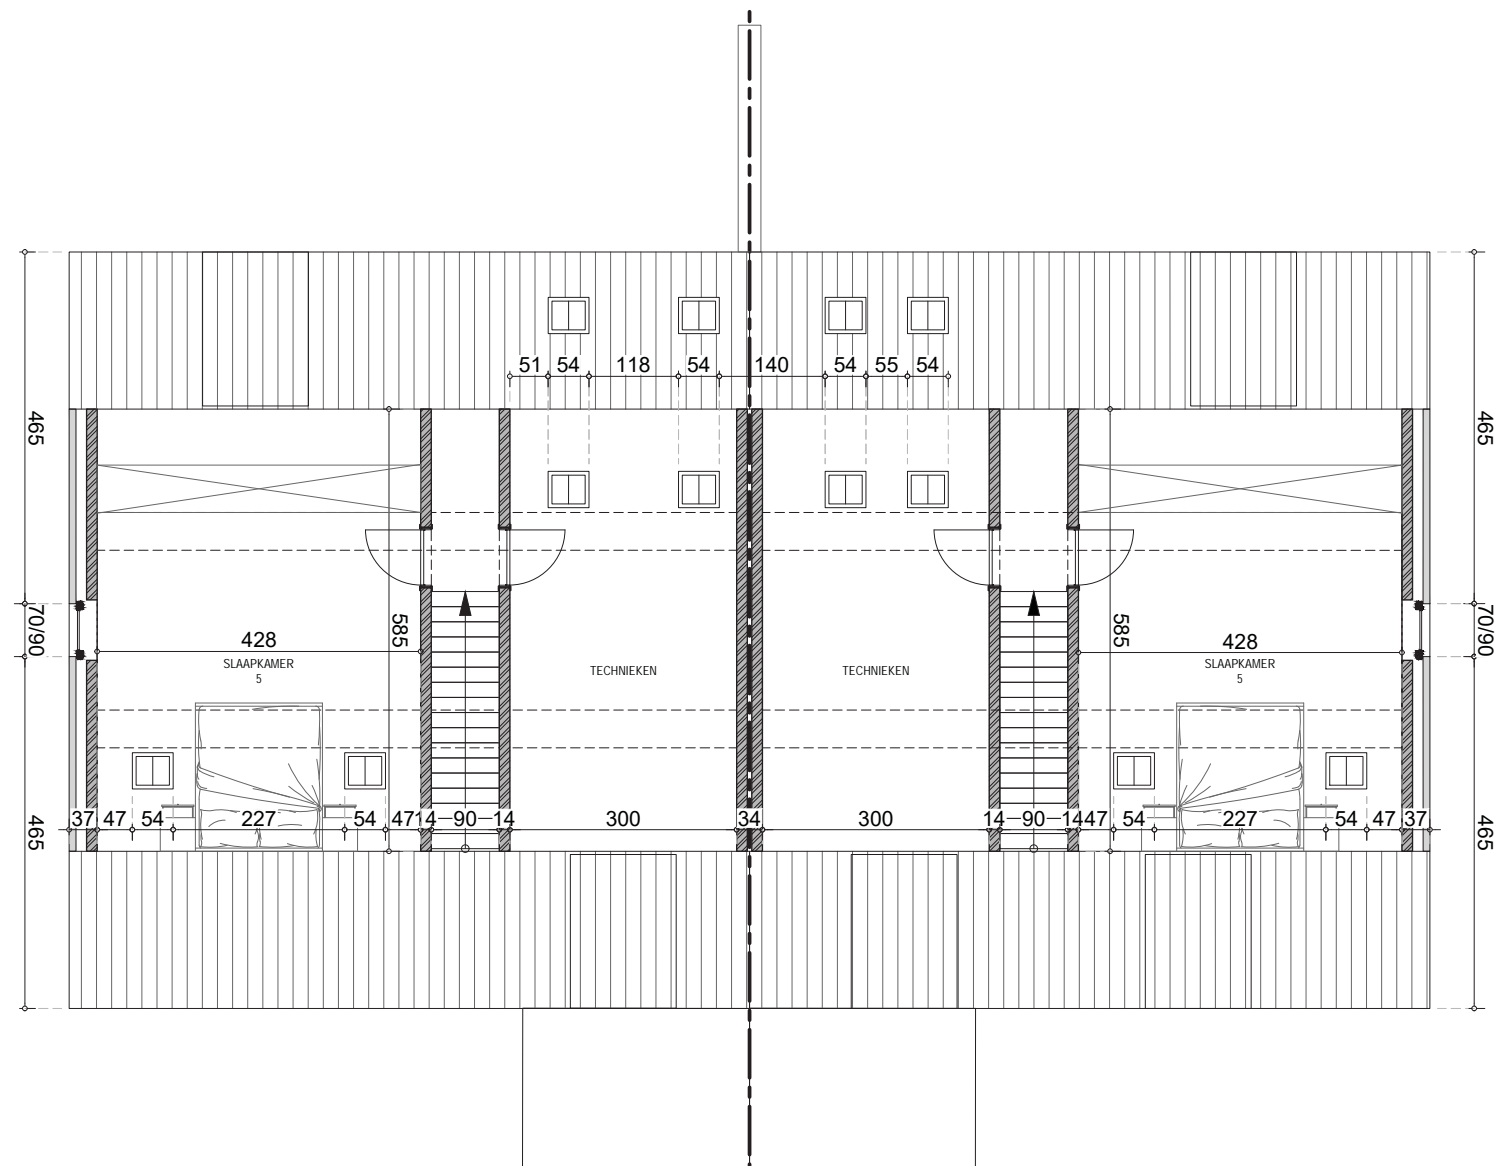


DATUM 16/10/2020

LAMBERTUS CONSTRUCT bvba
zaakvoerder dhr. ENGELBEEN BOB

WONING 1 & 2 - 2^{de} verdiep



embo wim
ARCHITECTENBURO

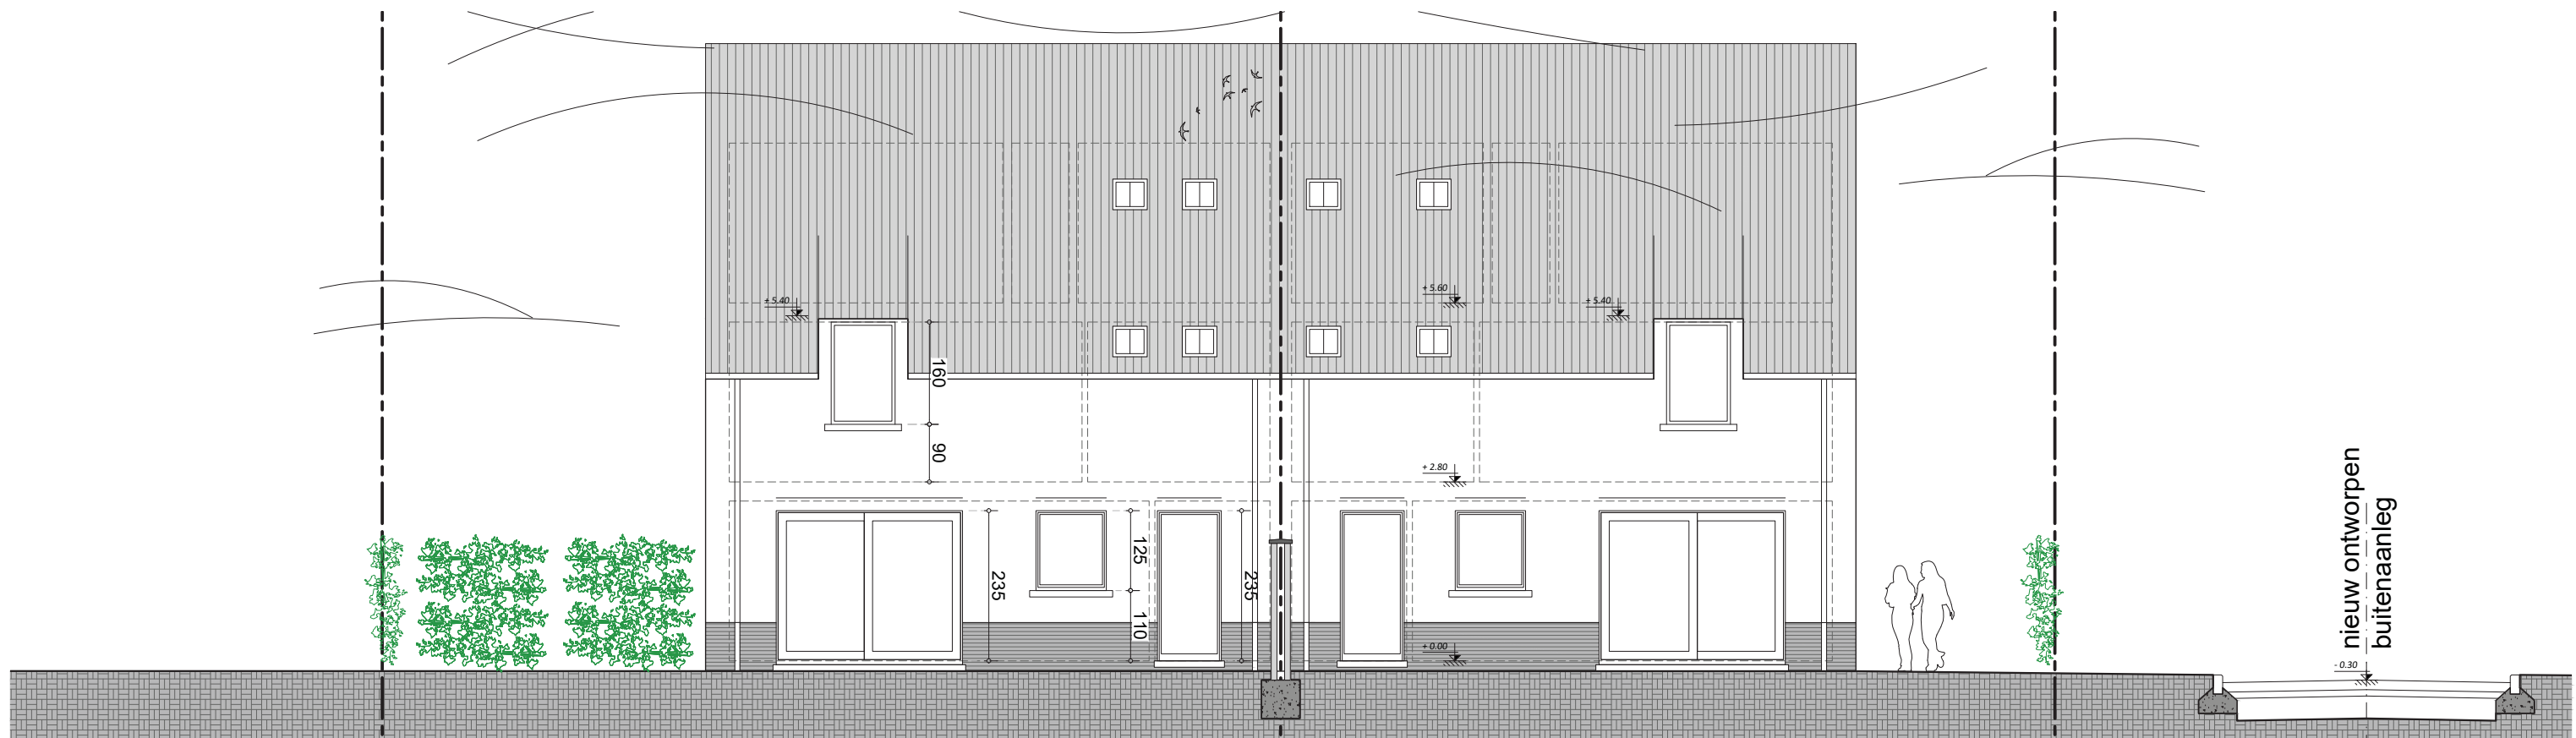



DATUM 16/10/2020

LAMBERTUS CONSTRUCT bvba
zaakvoerder dhr. ENGELBEEN BOB

WONING 1 & 2
voorgevel & achtergevel




embo wim
ARCHITECTENBURO

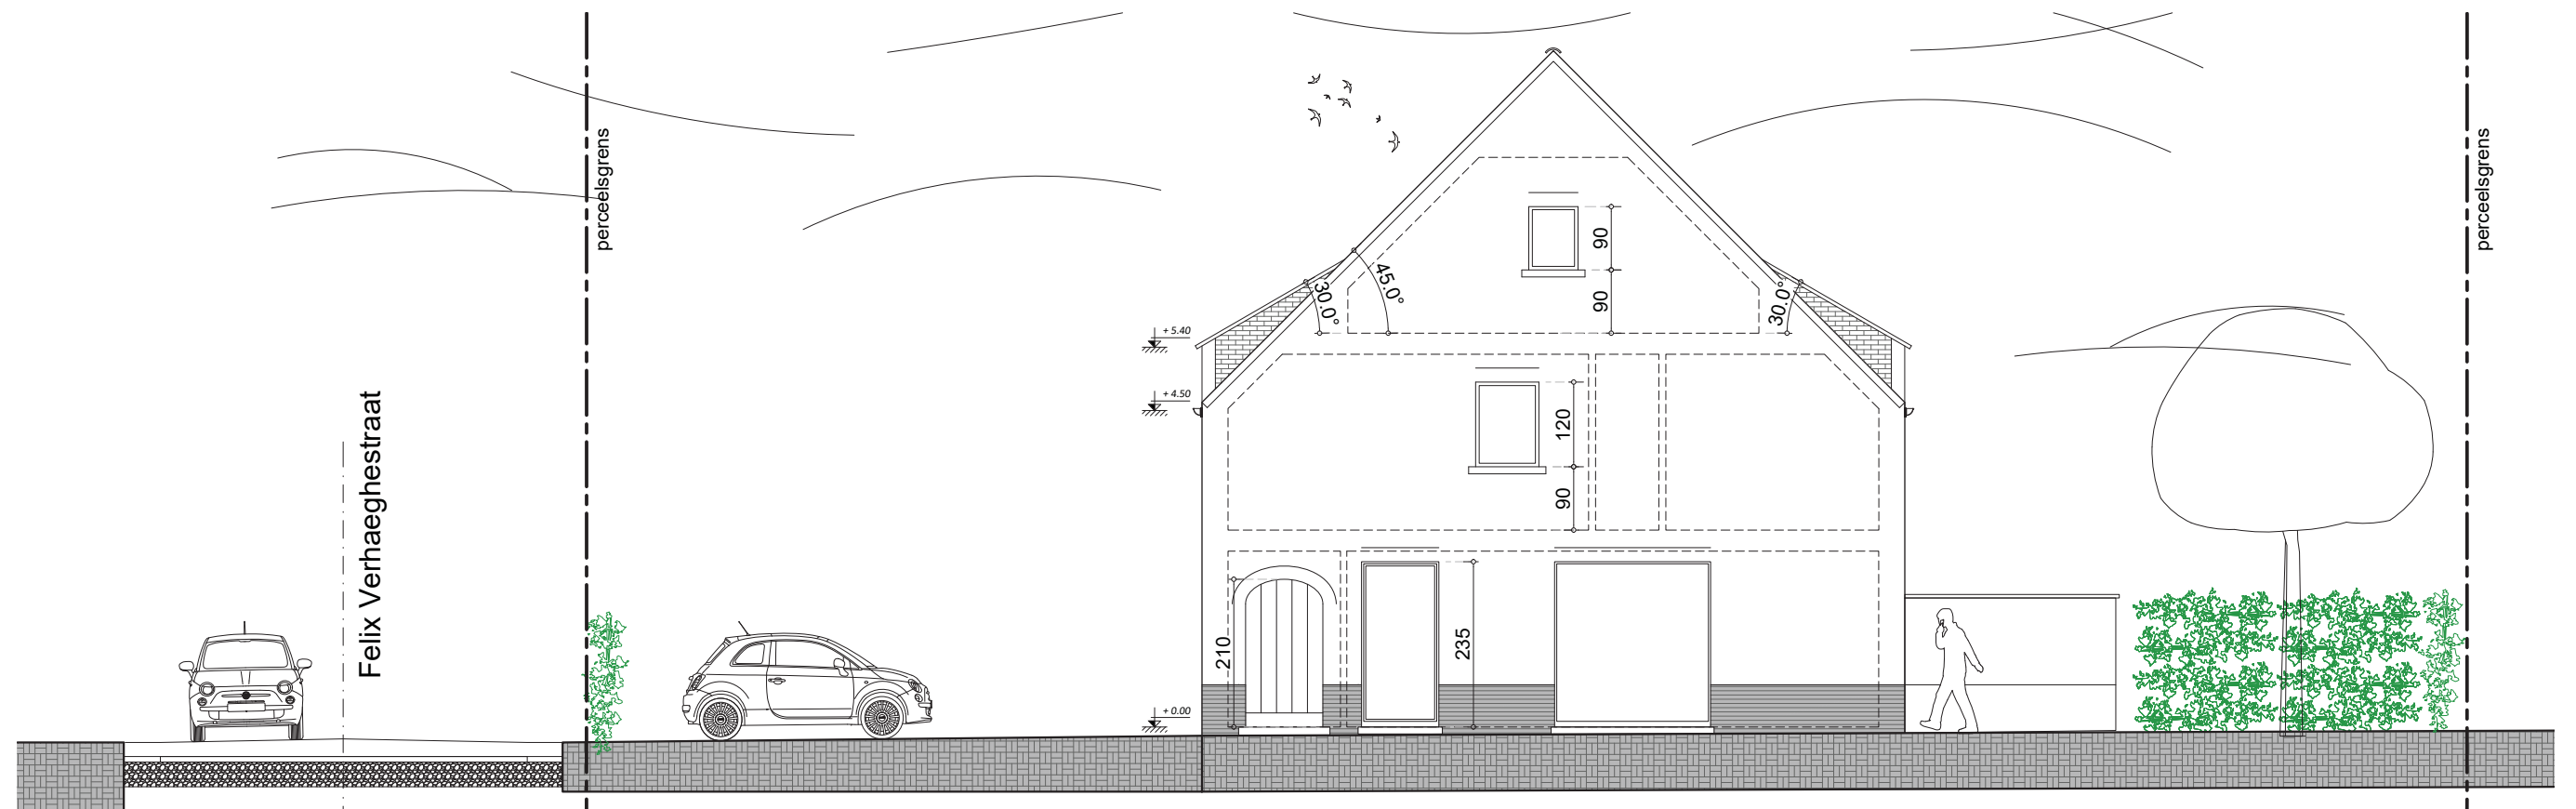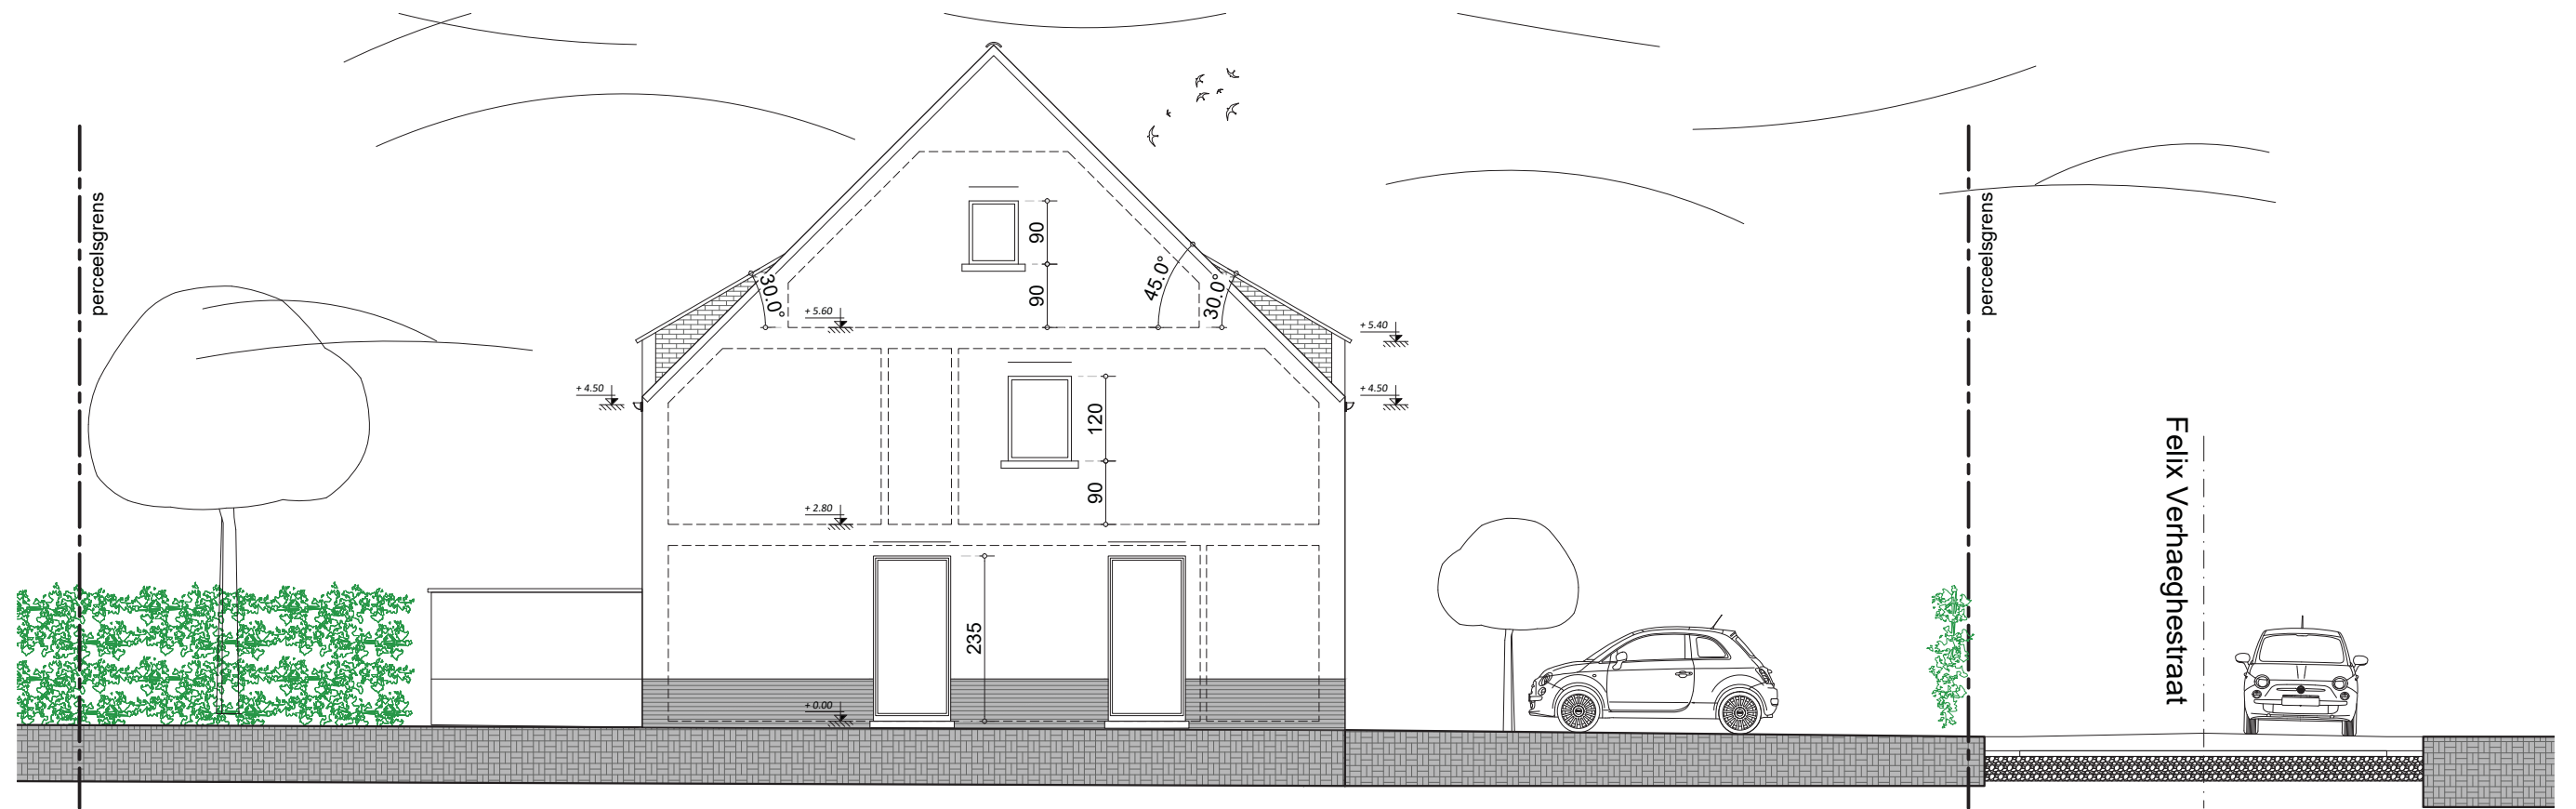


DATUM 16/10/2020

LAMBERTUS CONSTRUCT bvba
zaakvoerder dhr. ENGELBEEN BOB


WONING 1 & 2
zijgevels

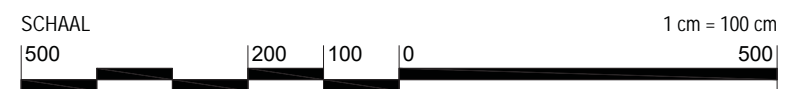

embo wim
ARCHITECTENBURO

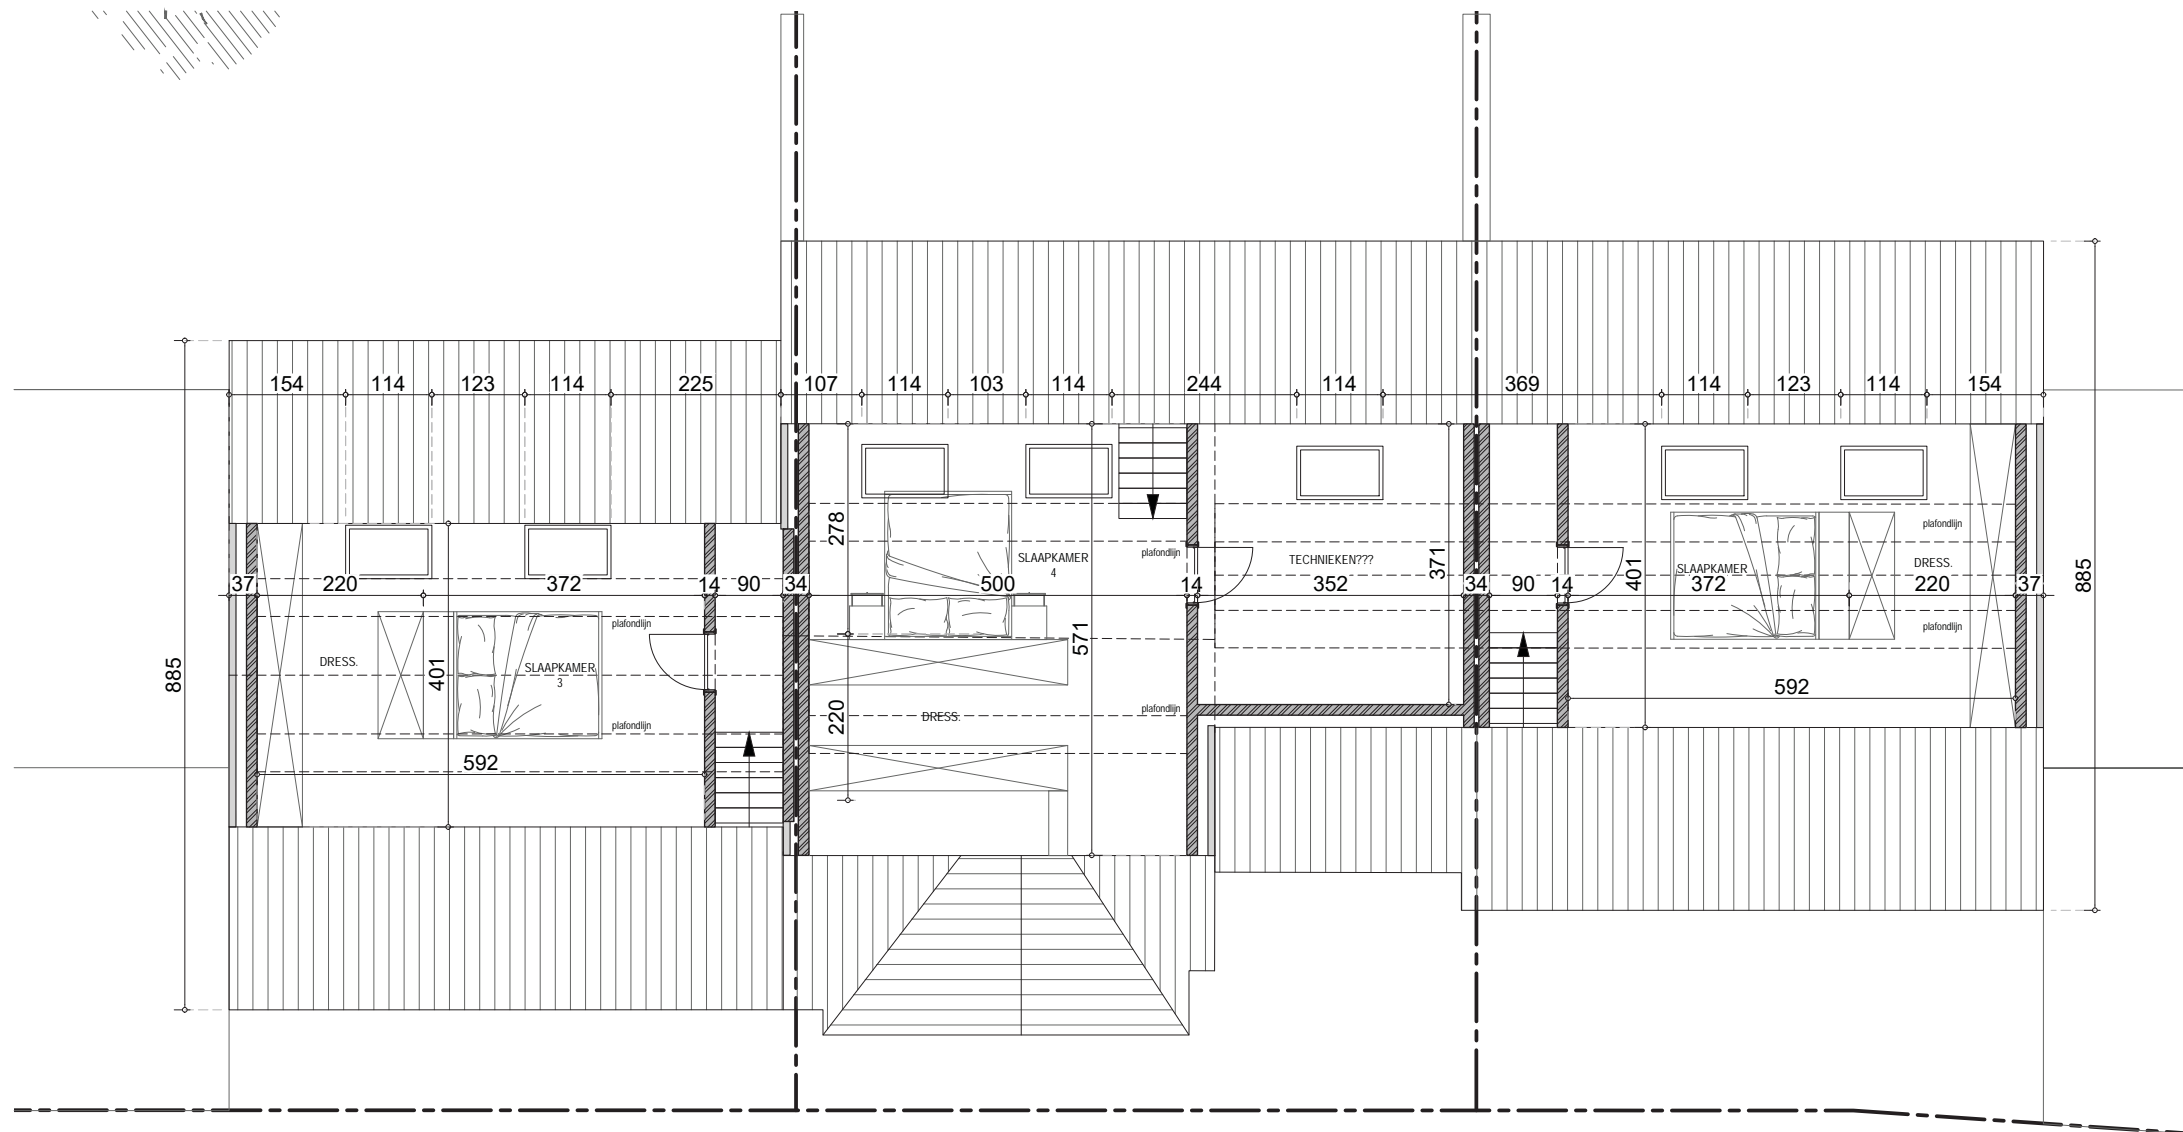


inplanting - 1:400

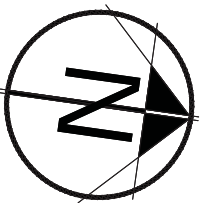


DATUM 16/10/2020

LAMBERTUS CONSTRUCT bvba
zaakvoerder dhr. ENGELBEEN BOB

WONING 3/4/5 - 2^{de} verdiep

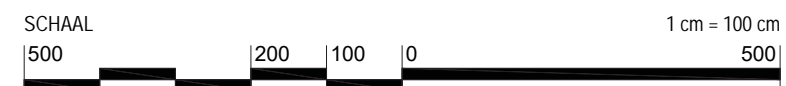

embo wim
ARCHITECTENBURO

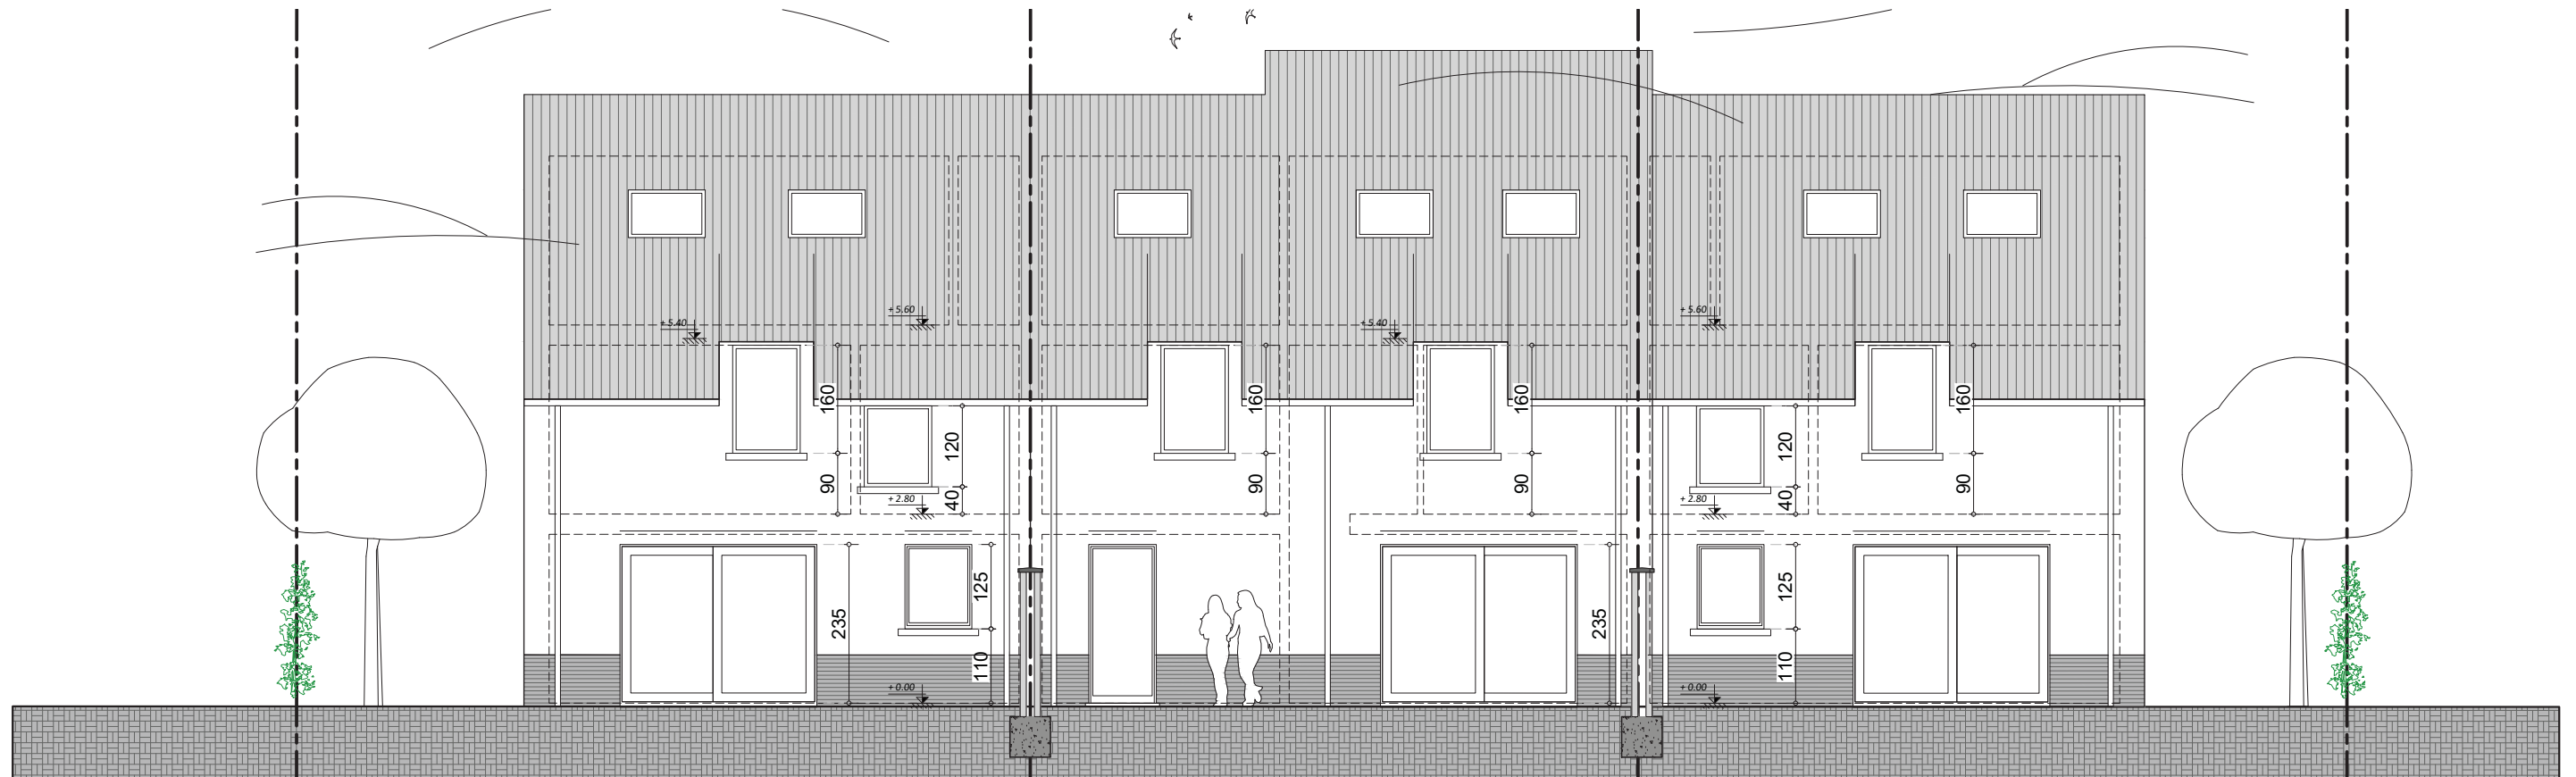

DATUM 16/10/2020



LAMBERTUS CONSTRUCT bvba
zaakvoerder dhr. ENGELBEEN BOB

WONING 3-4-5
voorgevel & achtergevel

SCHAAL
500 200 100 0

1 cm = 100 cm
500


embo wim
ARCHITECTENBURO
.....

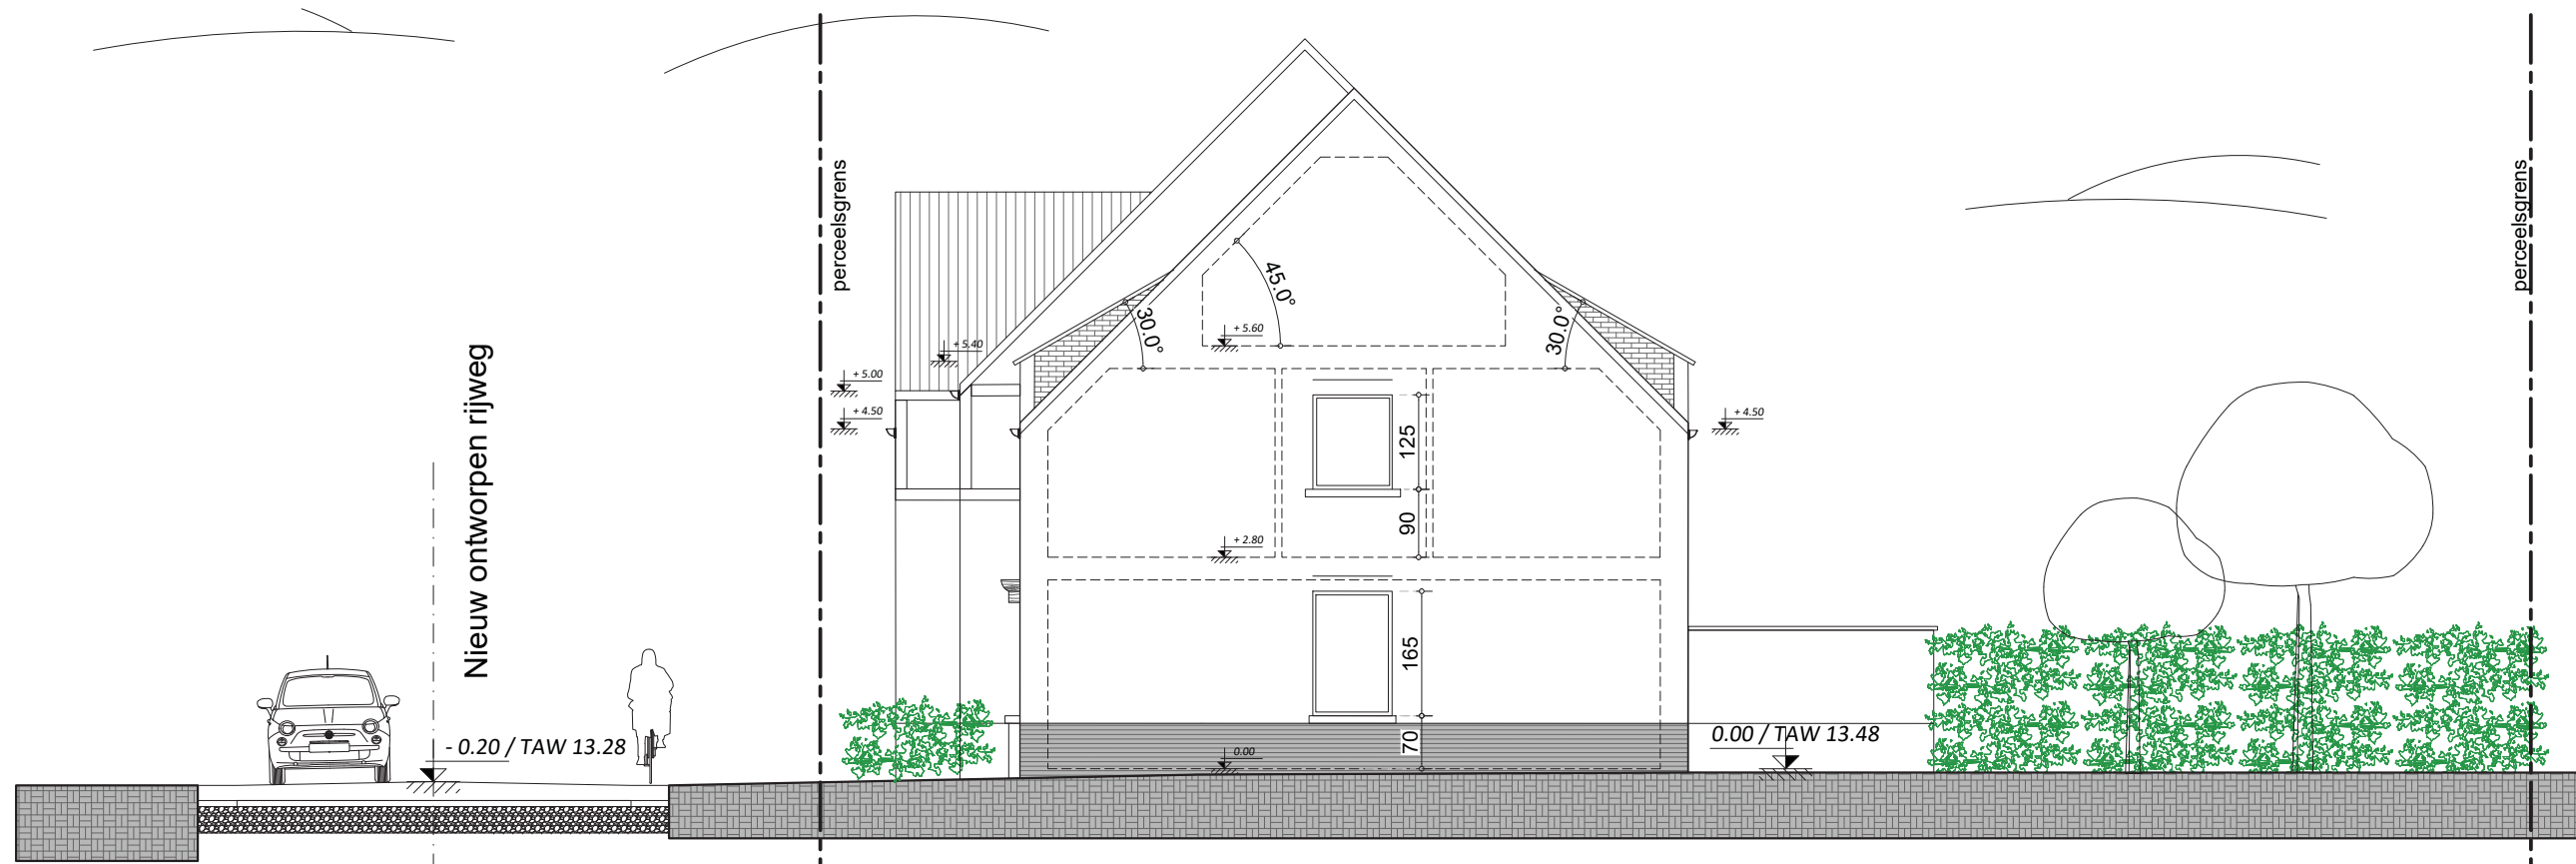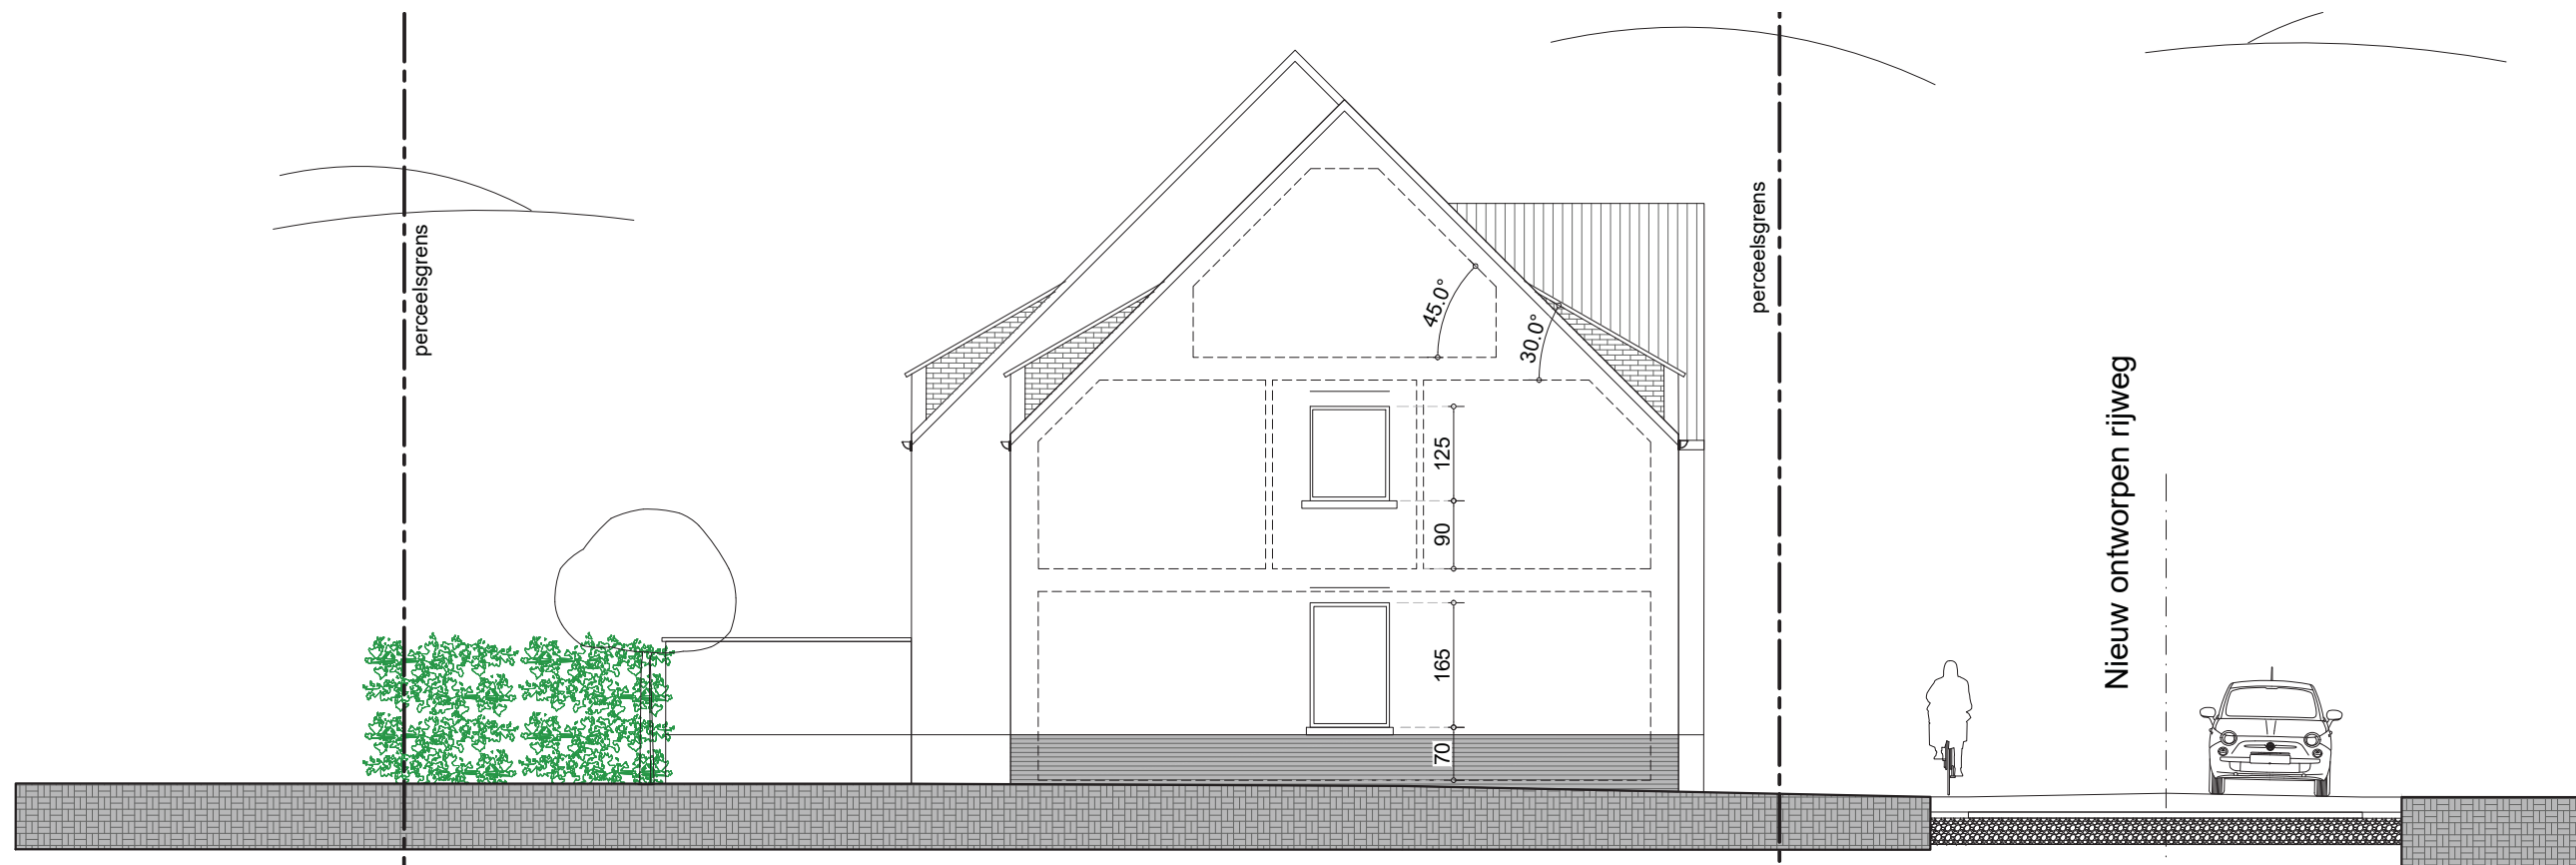

DATUM 16/10/2020

LAMBERTUS CONSTRUCT bvba
zaakvoerder dhr. ENGELBEEN BOB

WONING 3-4-5
zijgevels

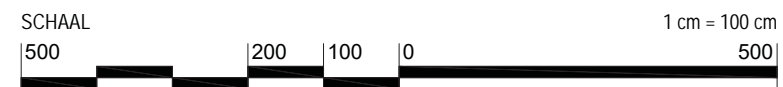


embo wim
ARCHITECTENBURO




LAMBERTUS CONSTRUCT

WONING 6 & 7

 **embo wim**
ARCHITECTENBURO
h t t p s : / / w w w . e m b o w i m . n l

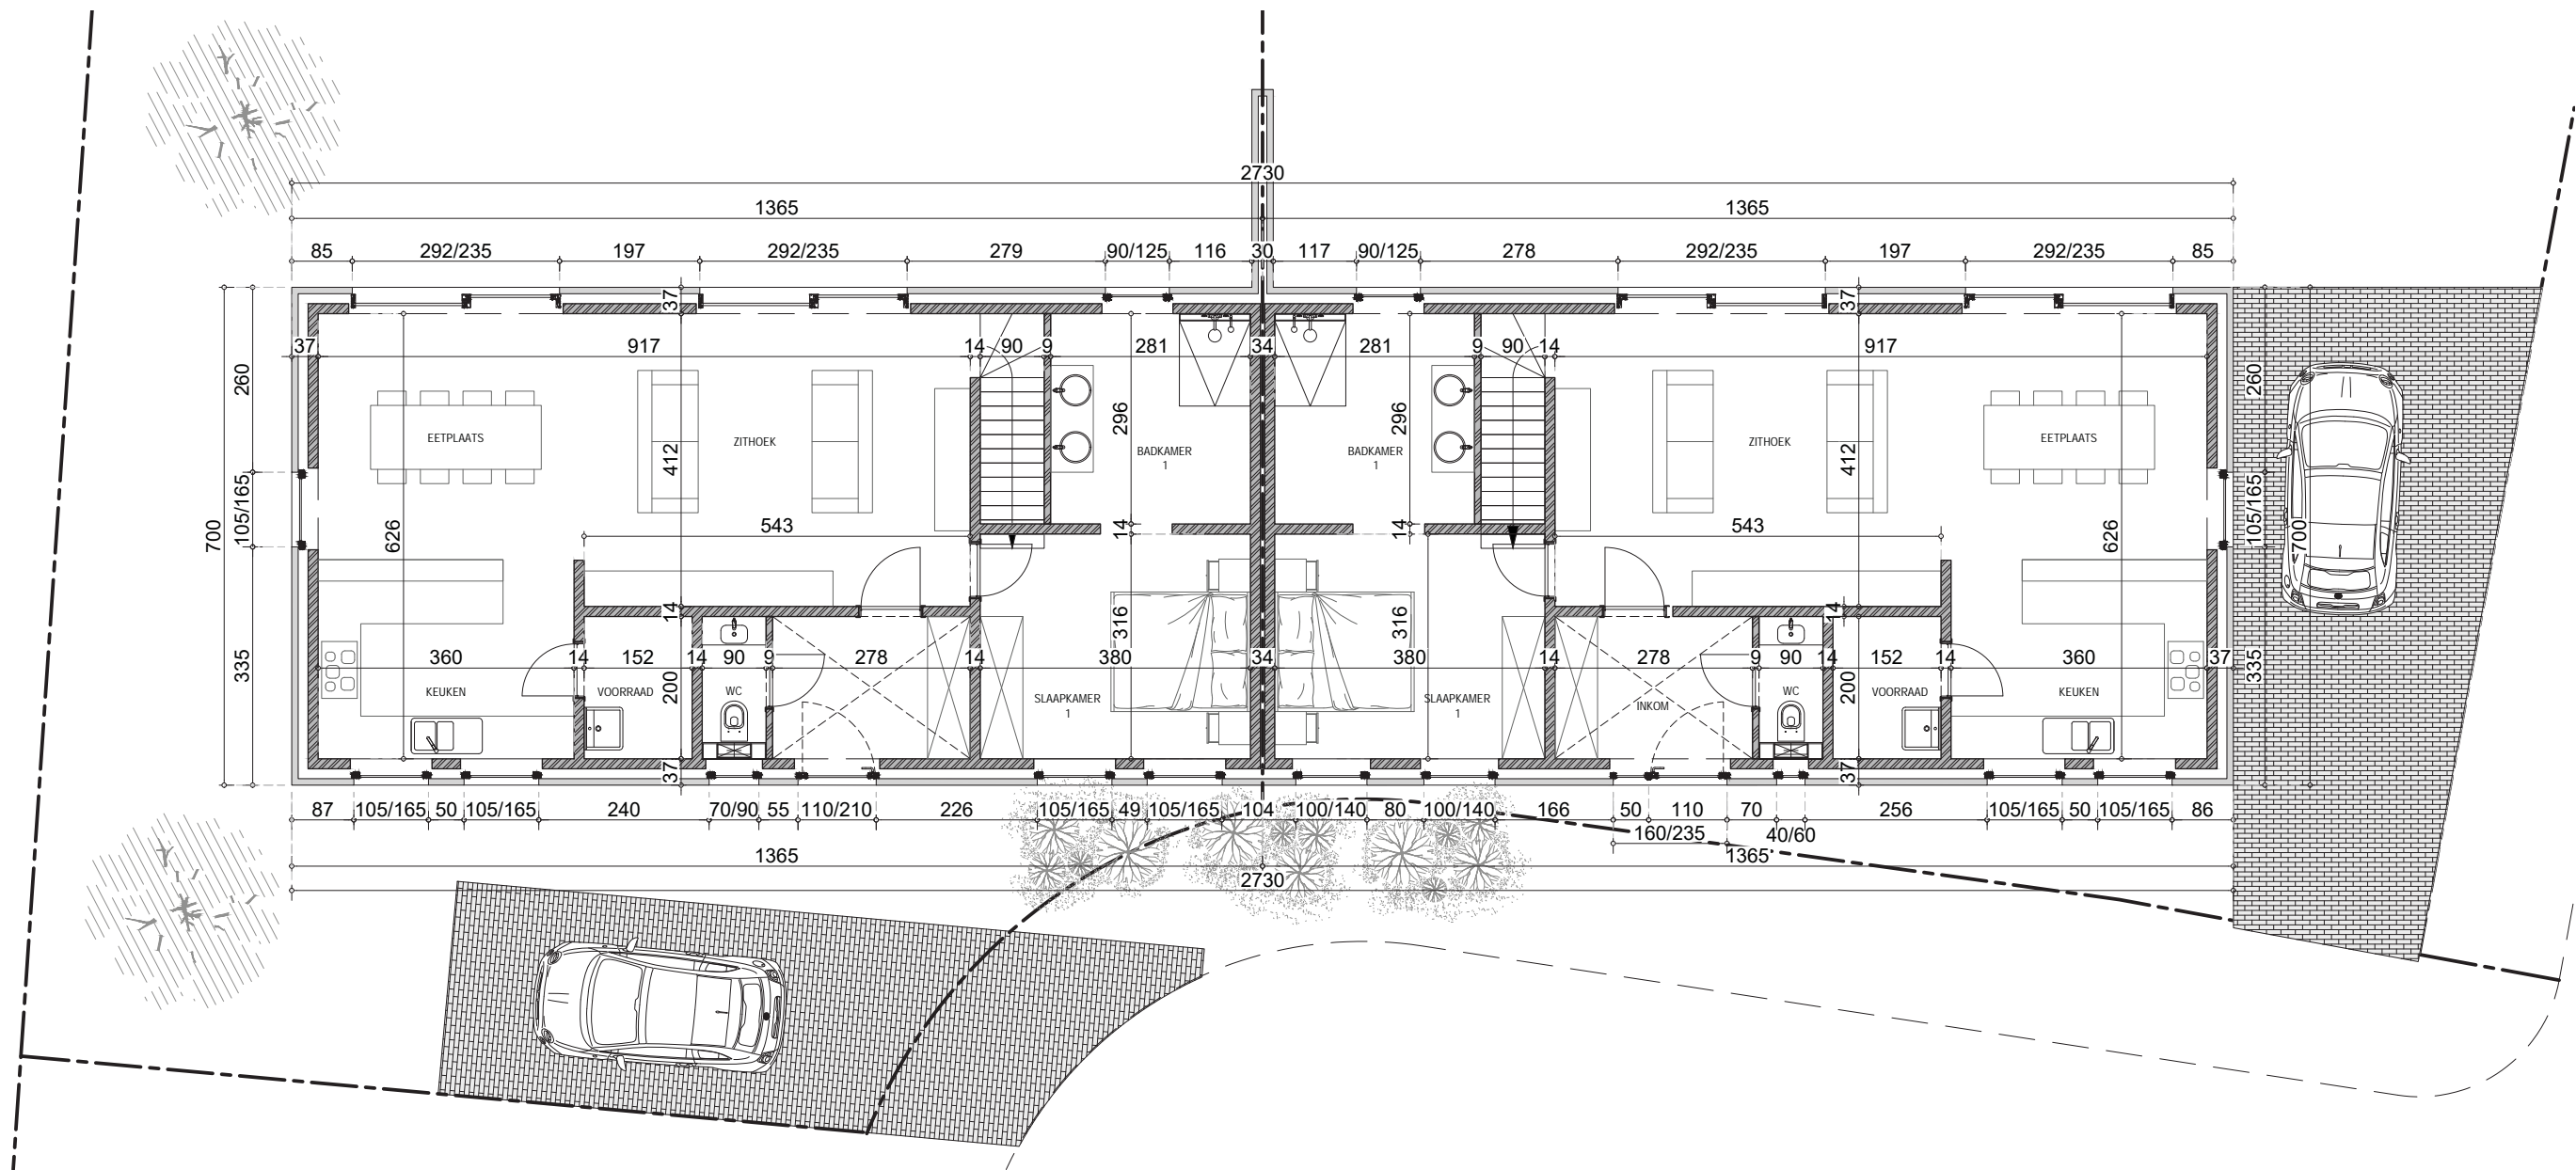


inplanting - 1:400

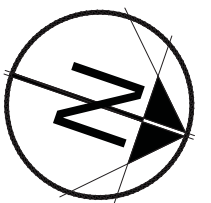


DATUM 16/10/2020
LAMBERTUS CONSTRUCT bvba
 zaakvoerder dhr. ENGELBEEN BOB


WONING 6 & 7 - gelijkvloers

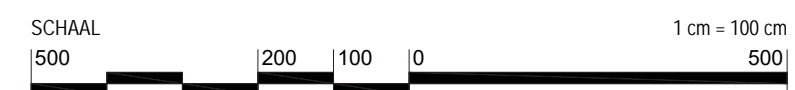

embo wim
 ARCHITECTENBURO

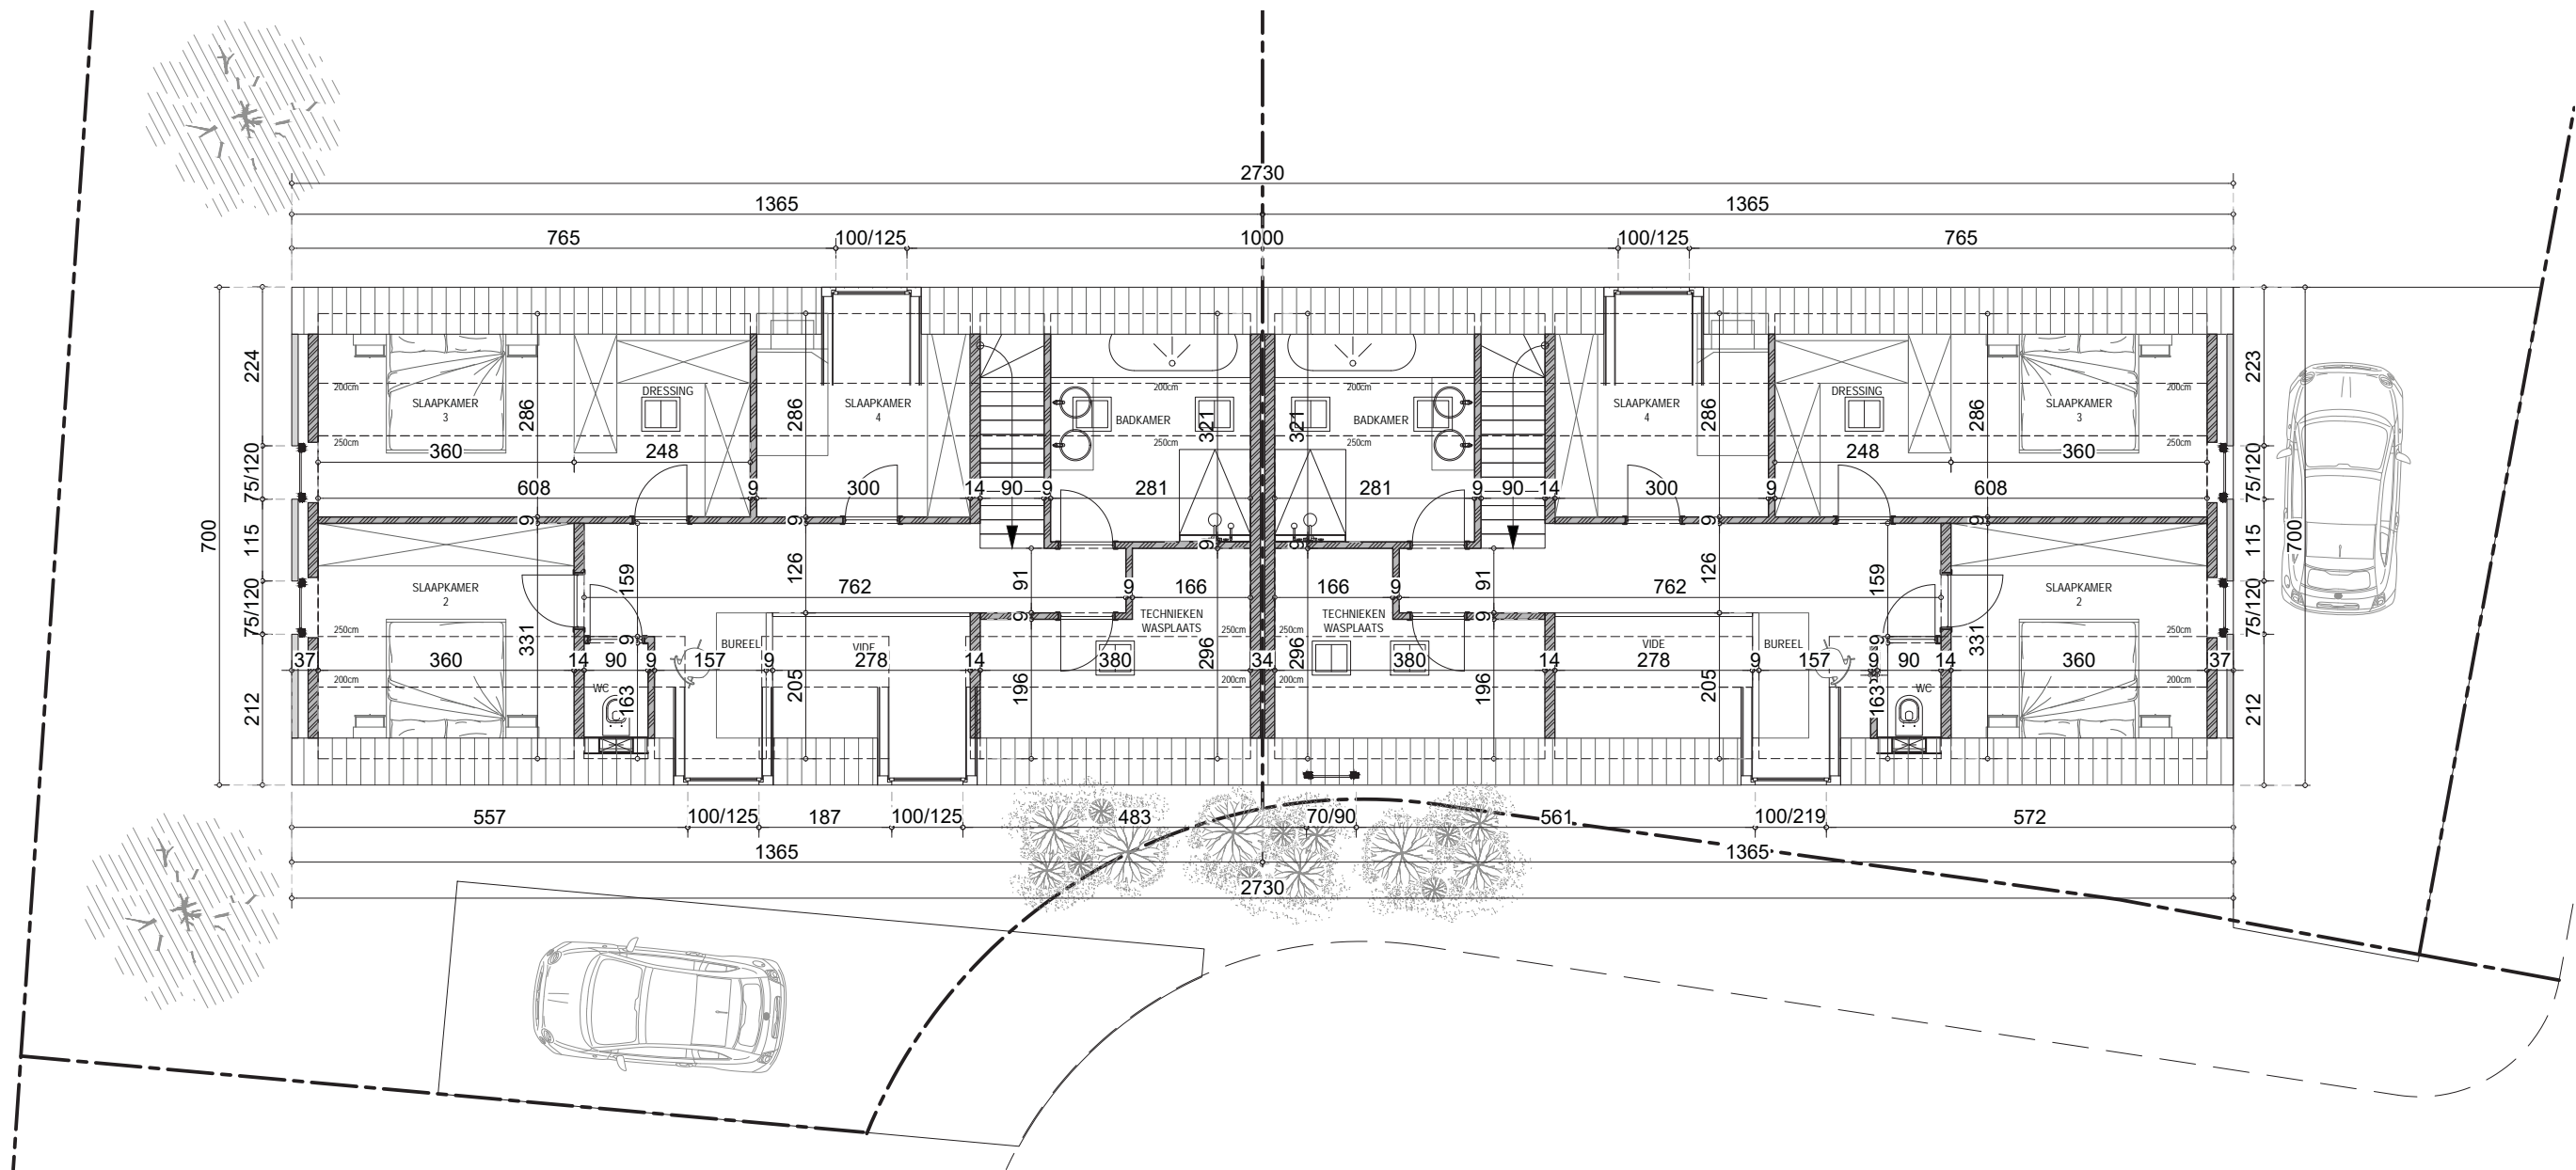


inplanting - 1:400

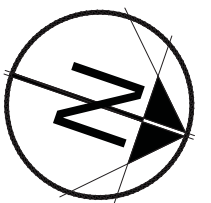


DATUM 16/10/2020
LAMBERTUS CONSTRUCT bvba
 zaakvoerder dhr. ENGELBEEN BOB

WONING 6 & 7 - 1^{ste} verdiep

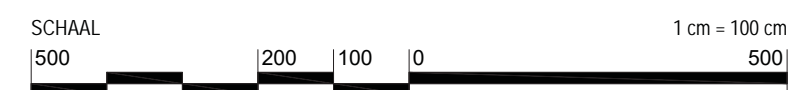

embo wim
 ARCHITECTENBURO

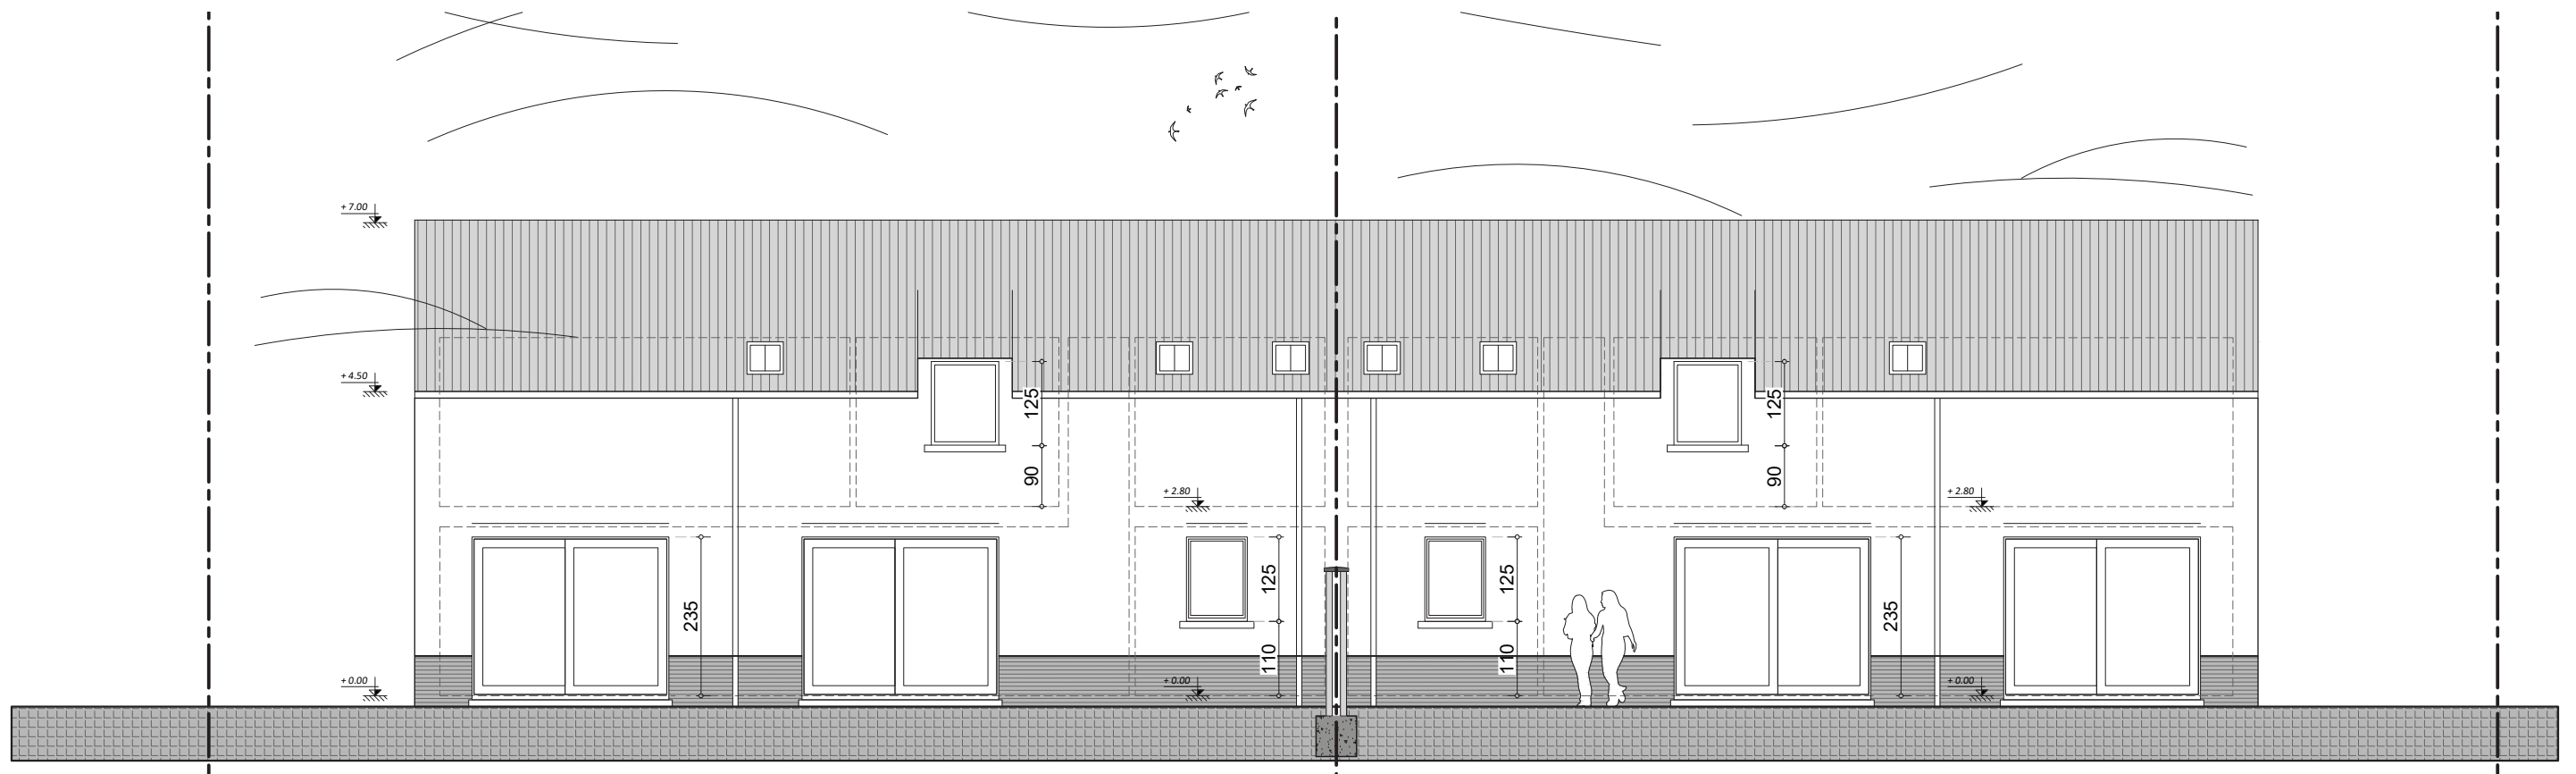



DATUM 16/10/2020

LAMBERTUS CONSTRUCT bvba
zaakvoerder dhr. ENGELBEEN BOB

WONING 6 & 7
voorgevel & achtergevel

SCHAAL
500 200 100 0 500
1 cm = 100 cm

embo wim
ARCHITECTENBURO
Lambertusconstruct bvba

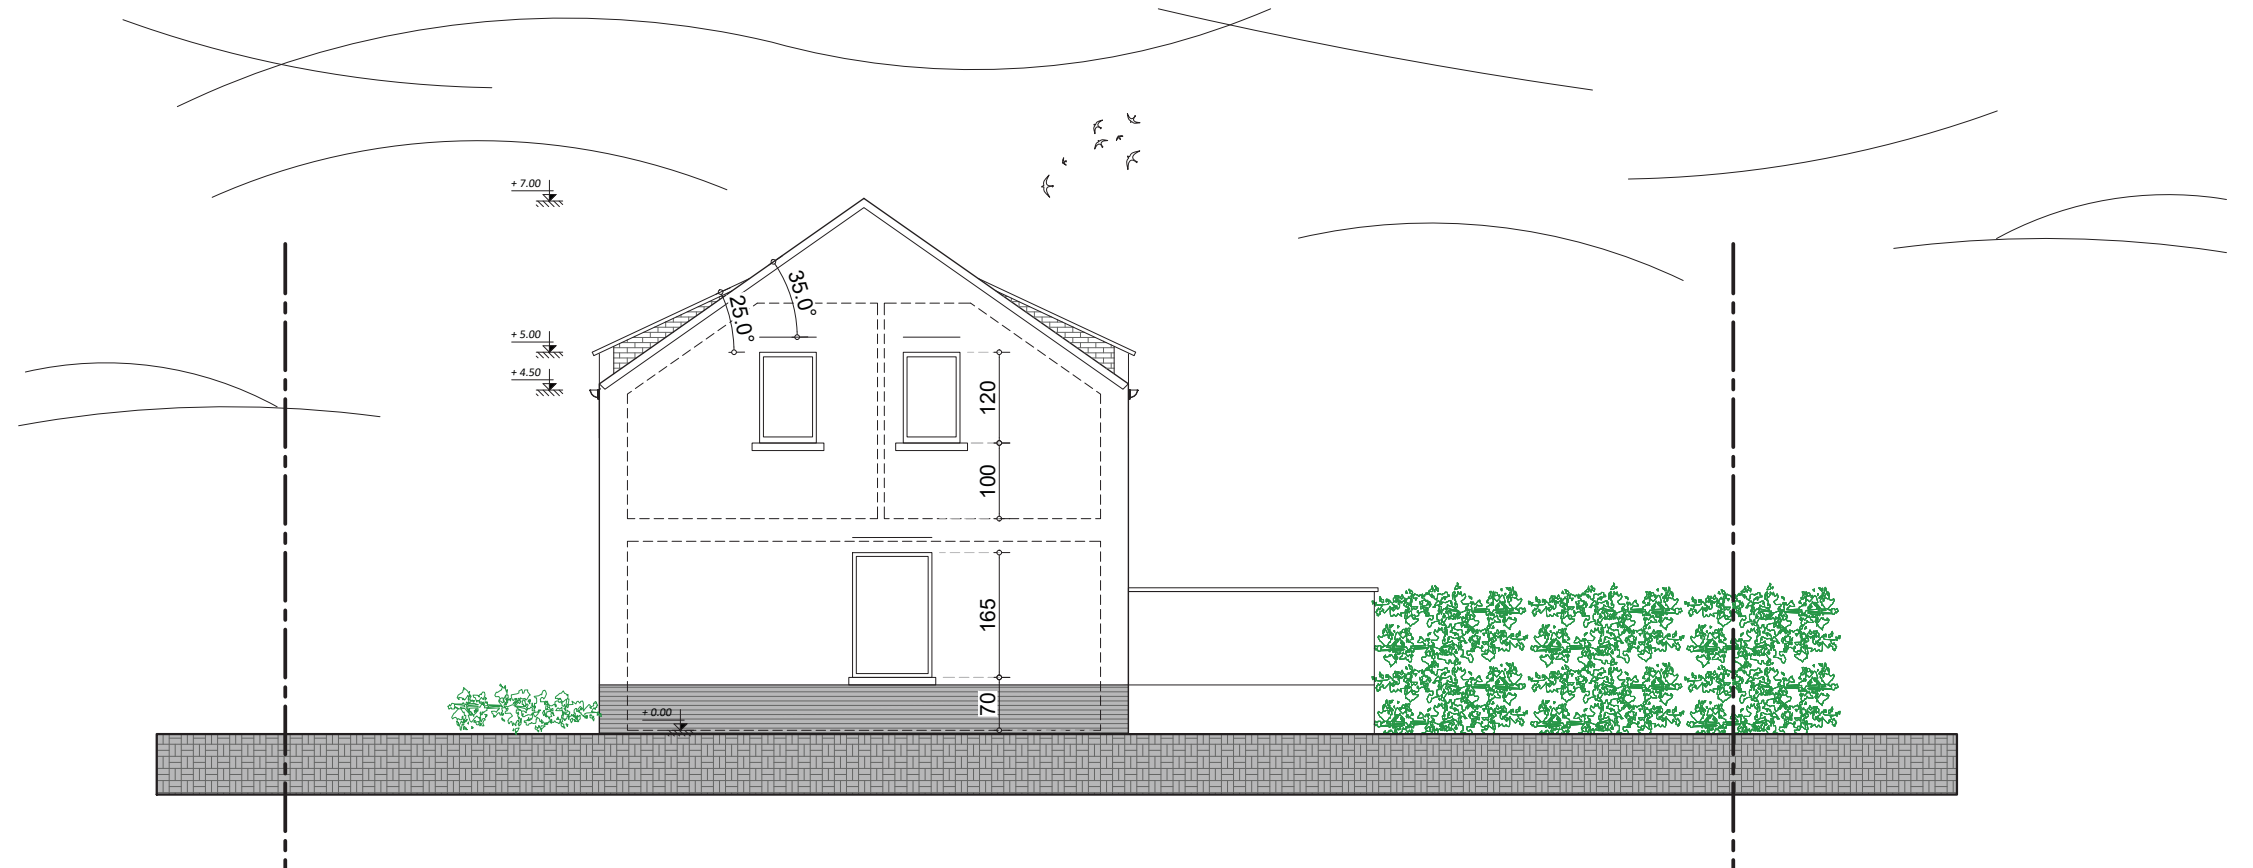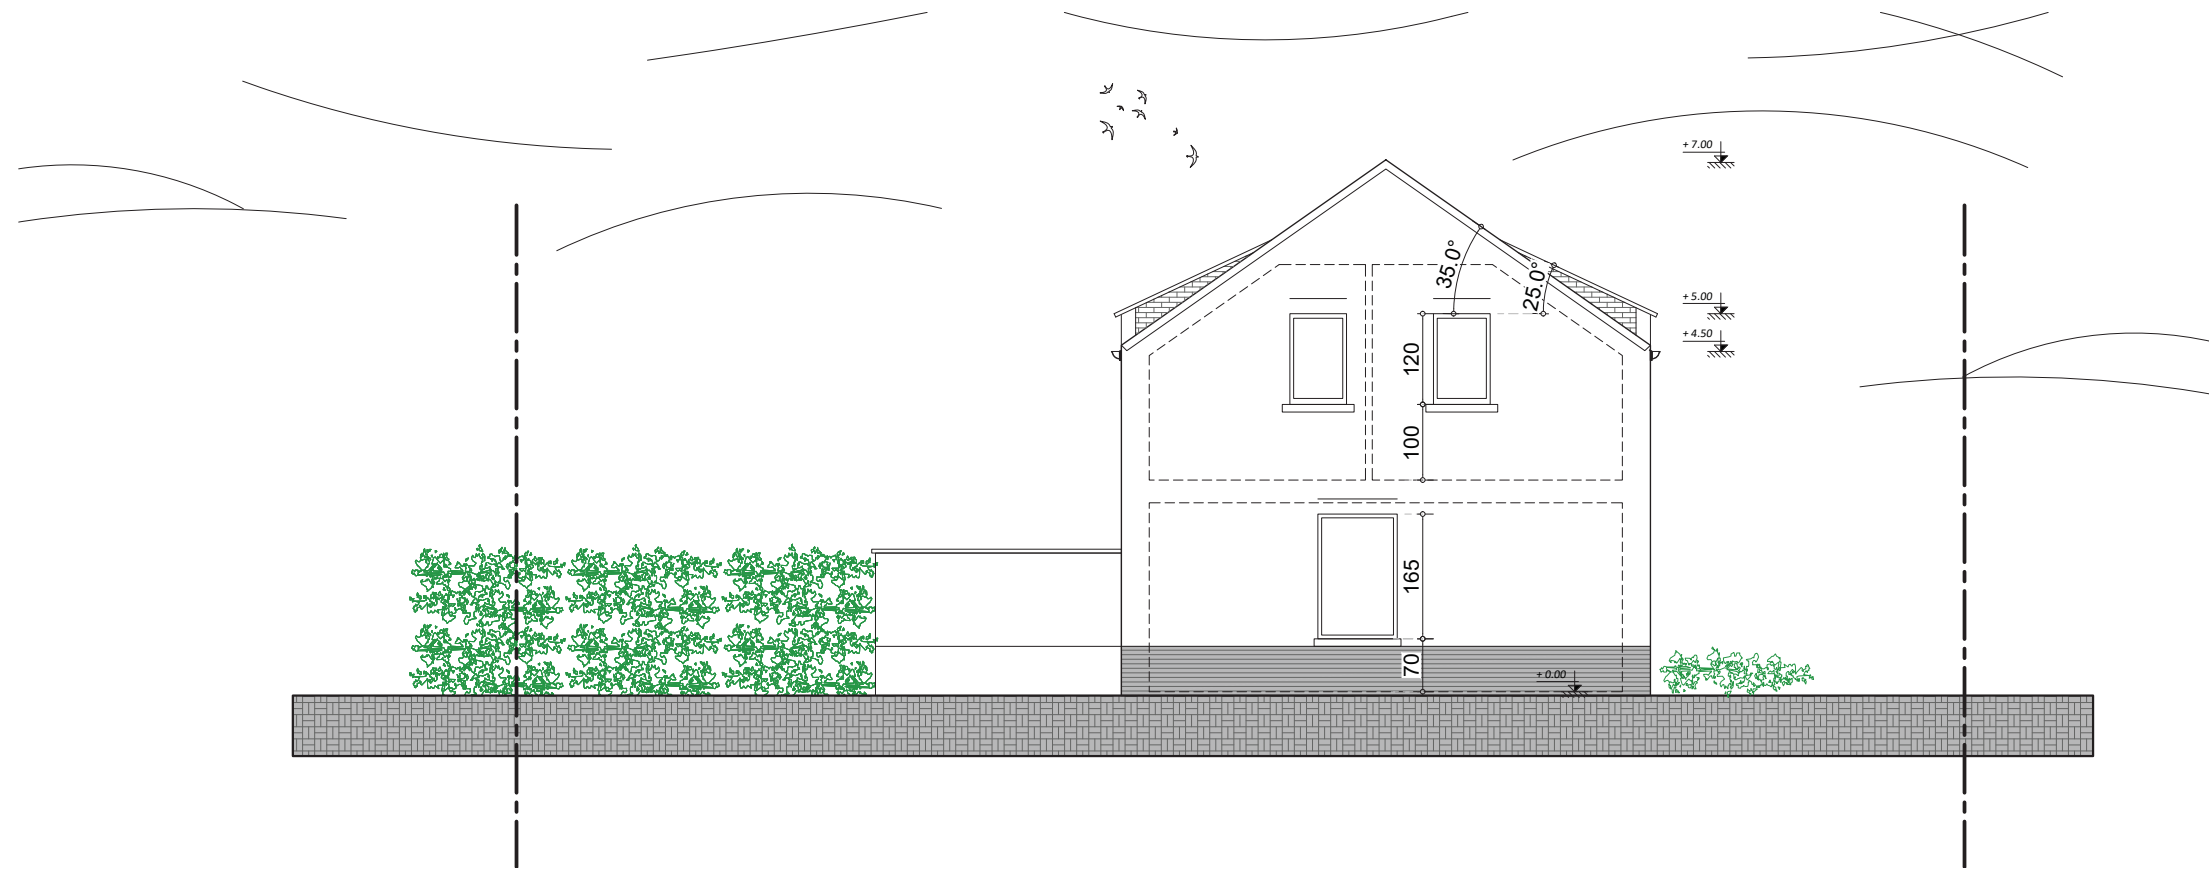

DATUM 16/10/2020

LAMBERTUS CONSTRUCT bvba
zaakvoerder dhr. ENGELBEEN BOB

WONING 6 & 7
zijgevels

