



Etage

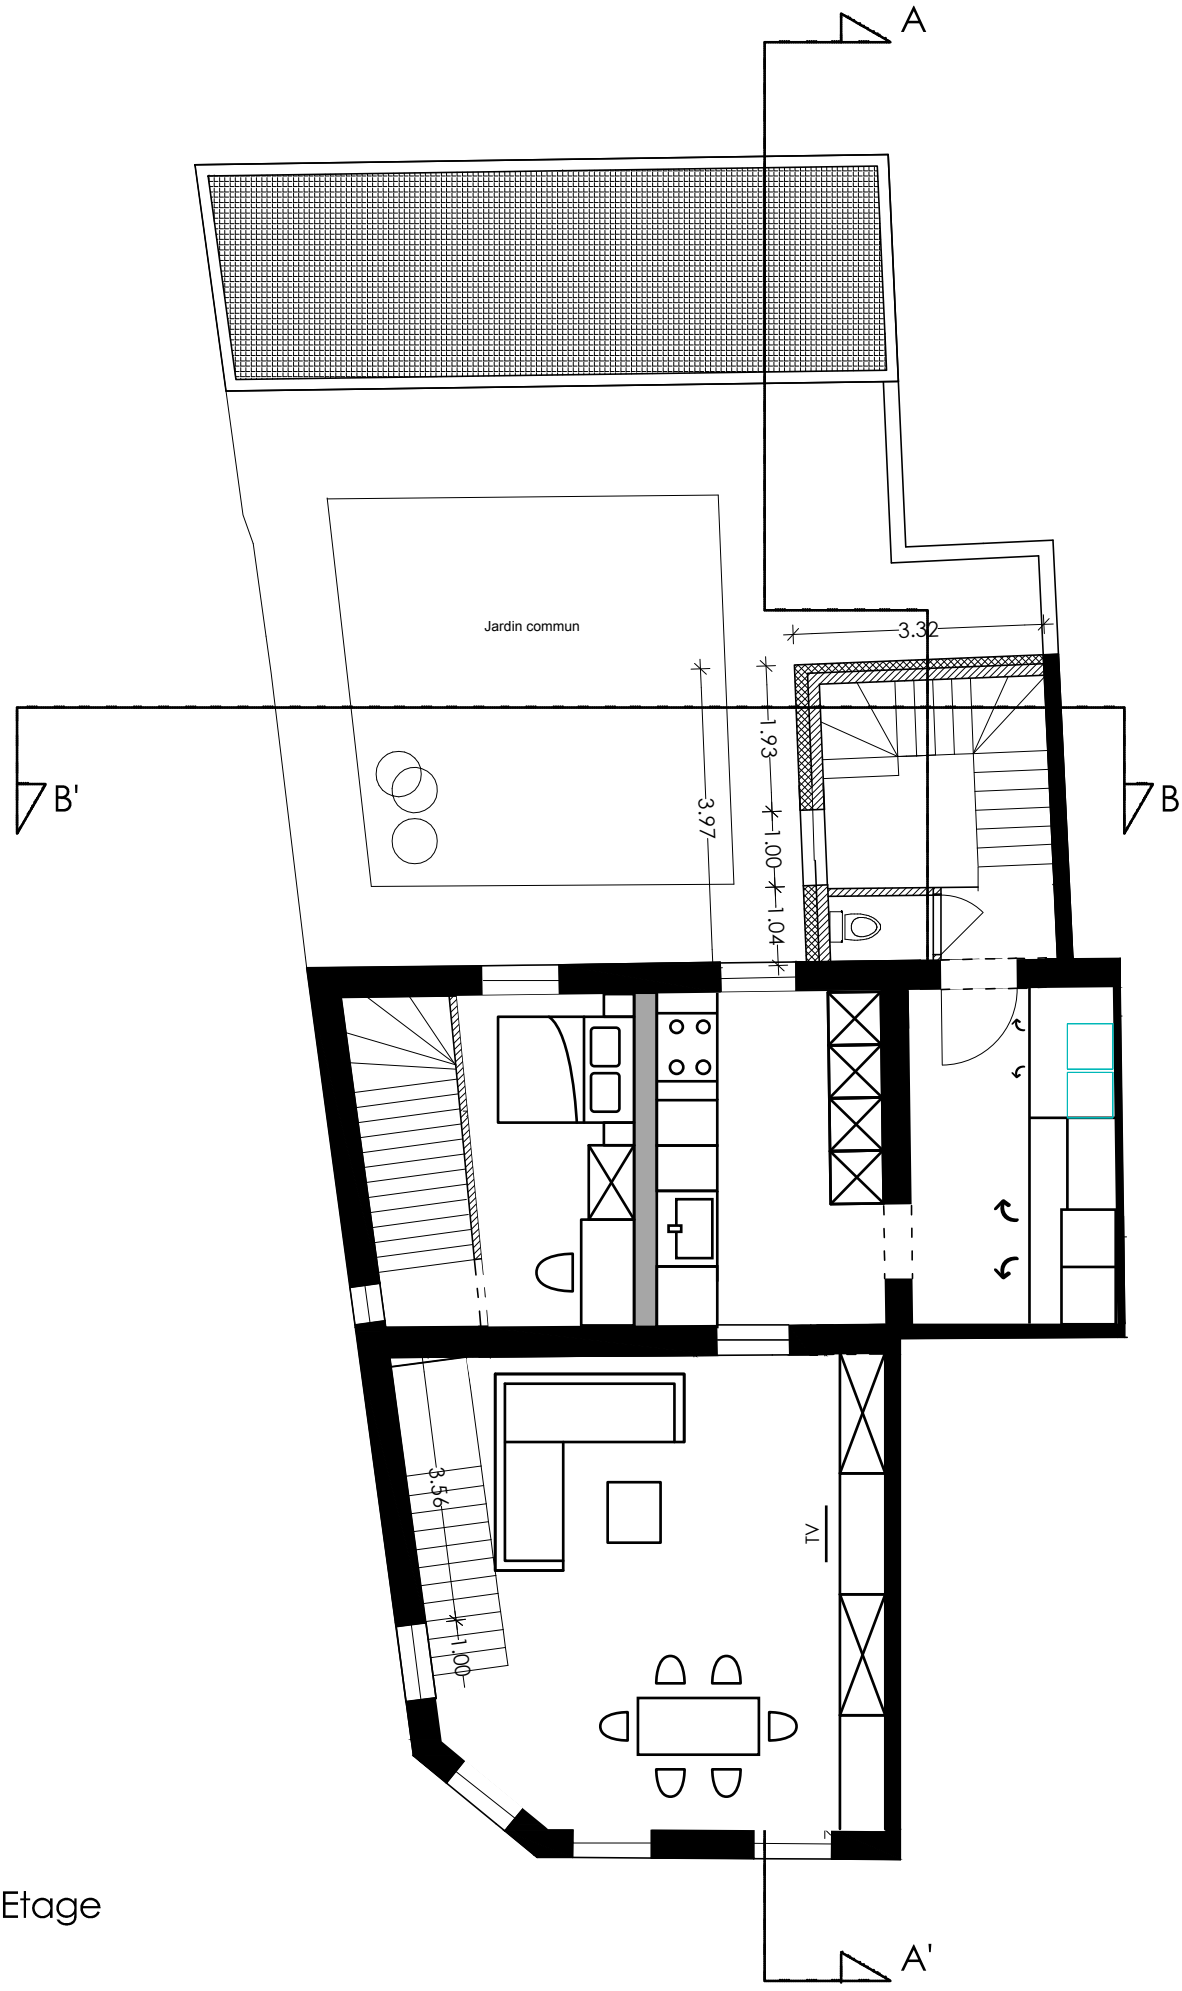

Sous-combles

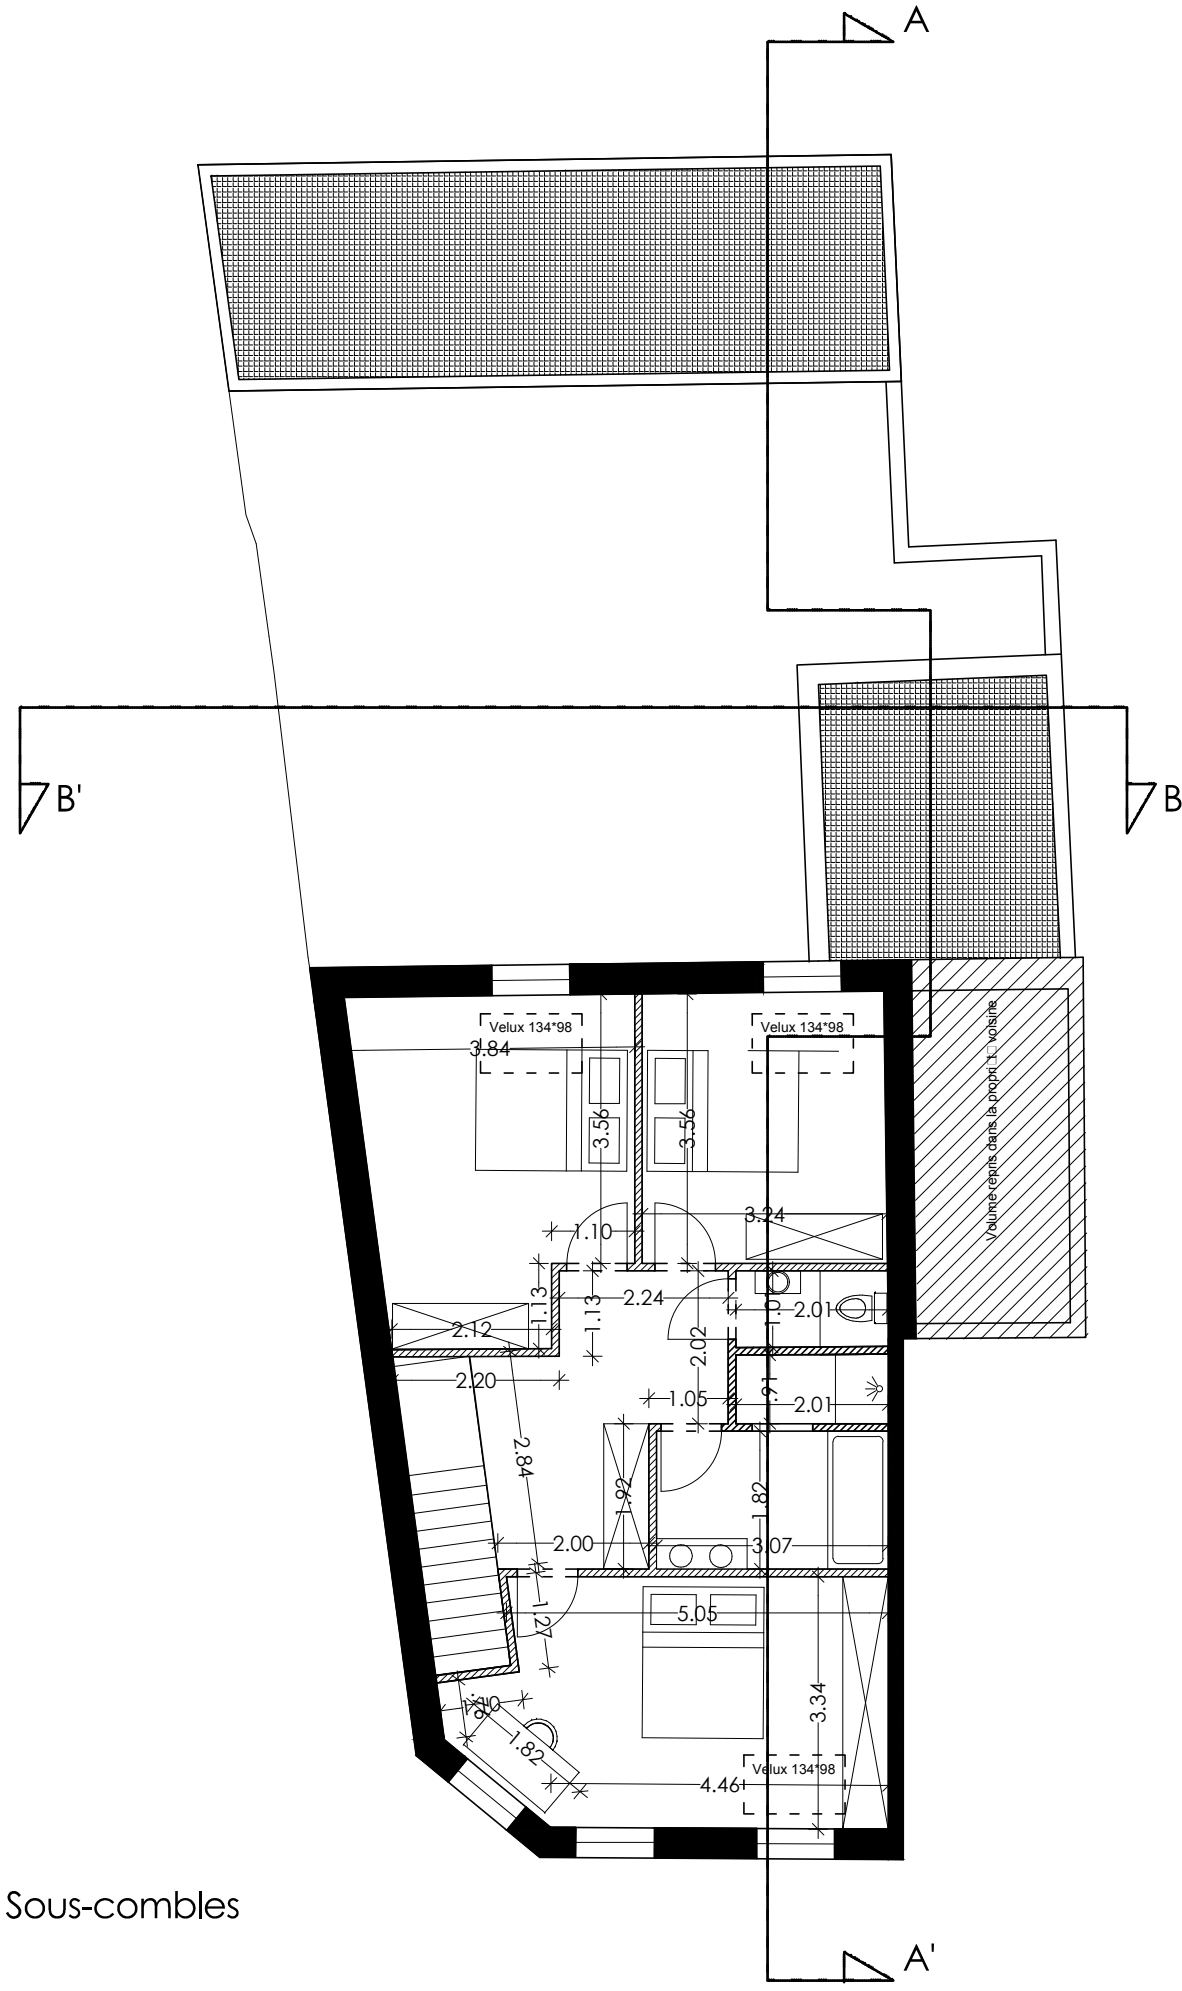

Demande de permis d'urbanisme

Plans étage et combles avant travaux

Echelle: 1/100

Maître de l'ouvrage :

Mme. et M.
ESQUENET-LAMBRECHT

Adresse :

Moerboosstraat 17
8793 Waregem

Situation du bien :


Place Gossart 40
7970 Belleil

494 | 2021-02-11 | J

Dossier 16 1744

Section A
259 H 2

14

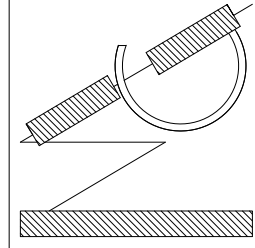

Michel Gras