

OPMETINGSPLAN

Provincie Oost-Vlaanderen

Stad RONSE

2^{de} afdeling, sectie C

Lot 1: deel van de percelen nrs. 1884H, 1885D en 1886C

Oppervlakte volgens meting: 10 a 56 ca

Lot 1A: deel van de percelen nrs. 1884H en 1885D

Oppervlakte volgens meting: 09 a 65 ca

Lot 2: deel van de percelen nrs. 1884F, 1884G, 1884H en 1886C

Oppervlakte volgens meting: 10 a 62 ca

Lot 2A: deel van de percelen nrs. 1884G en 1884H

Oppervlakte volgens meting: 08 a 52 ca

Lot 3: deel van de percelen nrs. 1884F, 1884G en 1887C

Oppervlakte volgens meting: 10 a 64 ca


Lot 3A: deel van de percelen nrs. 1884G en 1887C

Oppervlakte volgens meting: 08 a 82 ca

Opgemaakt door de ondergetekende landmeter-expert,
Maarkedal, 29 december 2022

Gezwooren landmeter beëdigd voor de Rechtbank
van Eerste Aanleg te Oudenaarde

Voor de BVBA T-LaB,
Steven Thomas, Fonteineweg, 7 te 9681 Maarkedal
Tel. 055/33.04.20 - Gsm. 0496/61.10.21
e-mail. steven.thomas@tmail.com LAN 131554

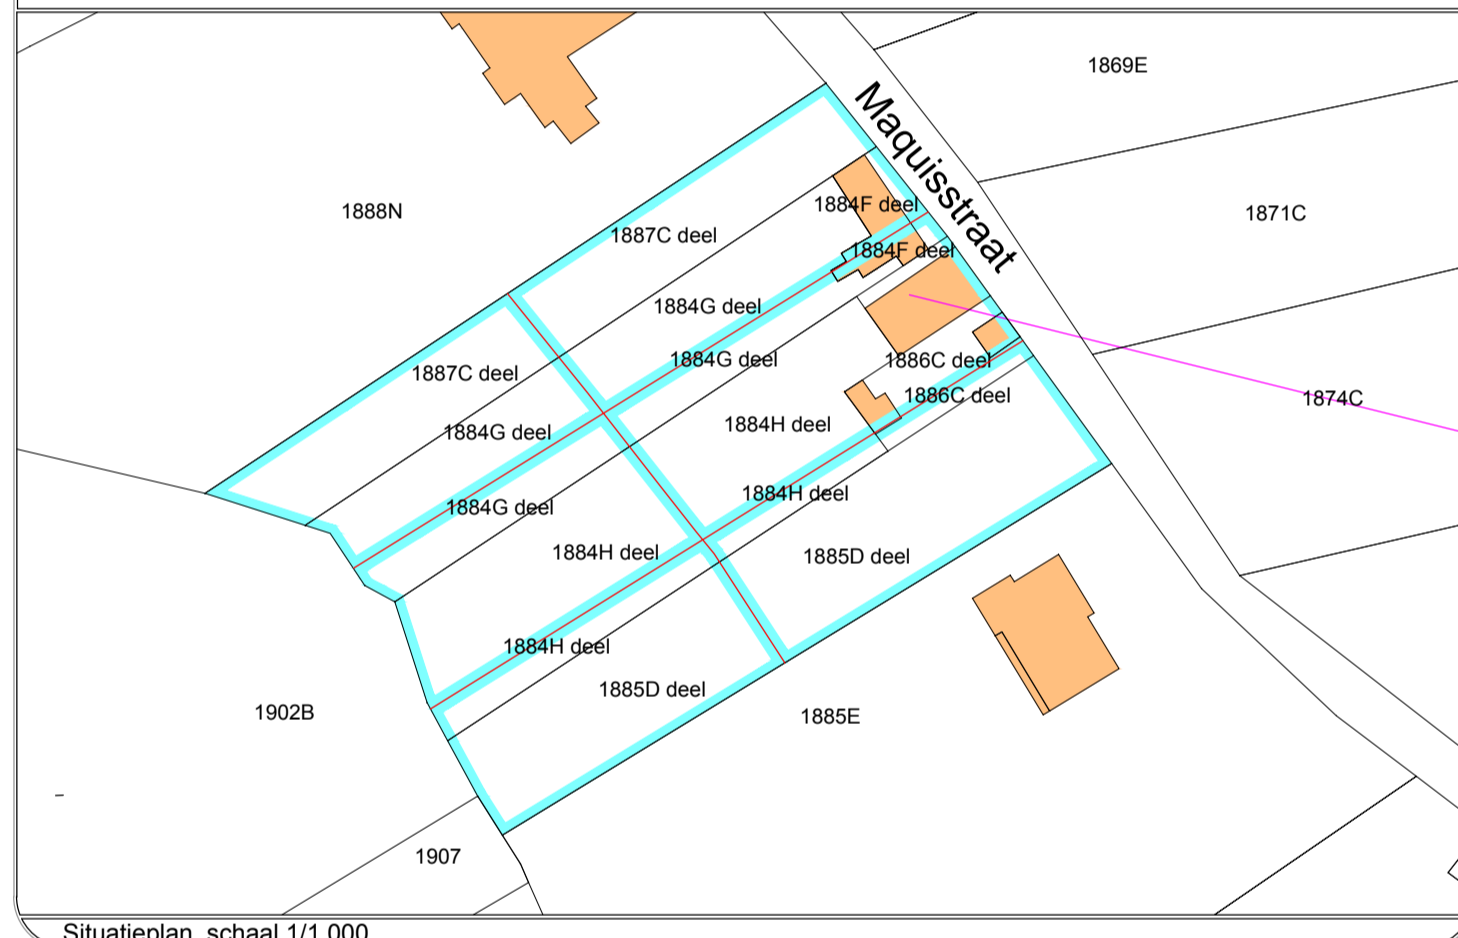

Coördinatenlijst (Lambert 72-stelsel)		
Nr.	X	Y
1	98487.158	157761.246
2	98494.692	157751.916
3	98500.376	157744.646
4	98457.626	157718.147
5	98455.643	157720.811
6	98444.266	157734.778
7	98403.773	157709.791
8	98420.837	157703.370
9	98424.322	157697.603
10	98504.339	157739.677
11	98512.815	157728.894
12	98513.431	157727.947
13	98470.754	157701.423
14	98469.819	157702.589
15	98464.995	157708.721
16	98425.286	157695.879
17	98429.324	157693.420
18	98433.079	157679.194
19	98433.505	157678.274
20	98442.480	157658.901
21	98482.484	157683.829
22	98472.256	157699.549
23	98524.928	157710.278

Bespreking grenzen:

Grenslijn 1-2-3-10-11-12-23: grens niet gematerialiseerd (volgens de atlas der buurtwegen).
Grenslijn 3-4-9, 12-13-19 en 6-5-4-15-14-13-22-21: nieuwe grenzen (niet gematerialiseerd).
Grenslijn 1-6-7: volgens opmetingsplan opgemaakt door landmeter-expert Johan Salomon te Ronse op 2 januari 1992 (niet gematerialiseerd).
Grenslijn 7-8-9-16-17-18-19-20: grens bovenkant talud.

Bespreking hoekpunten:

Hoekpunten niet gematerialiseerd tenzij anders vermeld.
In de hoekpunten 1, 7, 20 en 23 werd een bestaande grenspaal gevonden.
In de hoekpunten 3, 9, 12 en 19 werd een nieuwe grenspaal (type FENO) geplaatst.
Hoekpunten 2 en 10: hoek gebouw.
Hoekpunten 11: hoek tuinmuur.

Omgevingsvergunning voor het verkavelen werd verleend voor de loten 1 t.e.m. 3 door het college van burgemeester en schepenen in zitting van 13 december 2021.
Dossiernummer omgevingsloket: OMV_2021116339.
Dossiernummer stad RONSE: 2021/265

