

VERDIEPING	0
BRUTO WOONOPPERVLAKTE	99,83 m ²
TUIN/TERRAS	18,28 m ² + 10,09 m ²
SLAAPKAMERS	2
BADKAMERS	2


De getekende meubels zijn slechts een indicatie en maken geen deel uit van de verkoopovereenkomst



VOORGEVEL



ACHTERGEVEL (kant tuin)

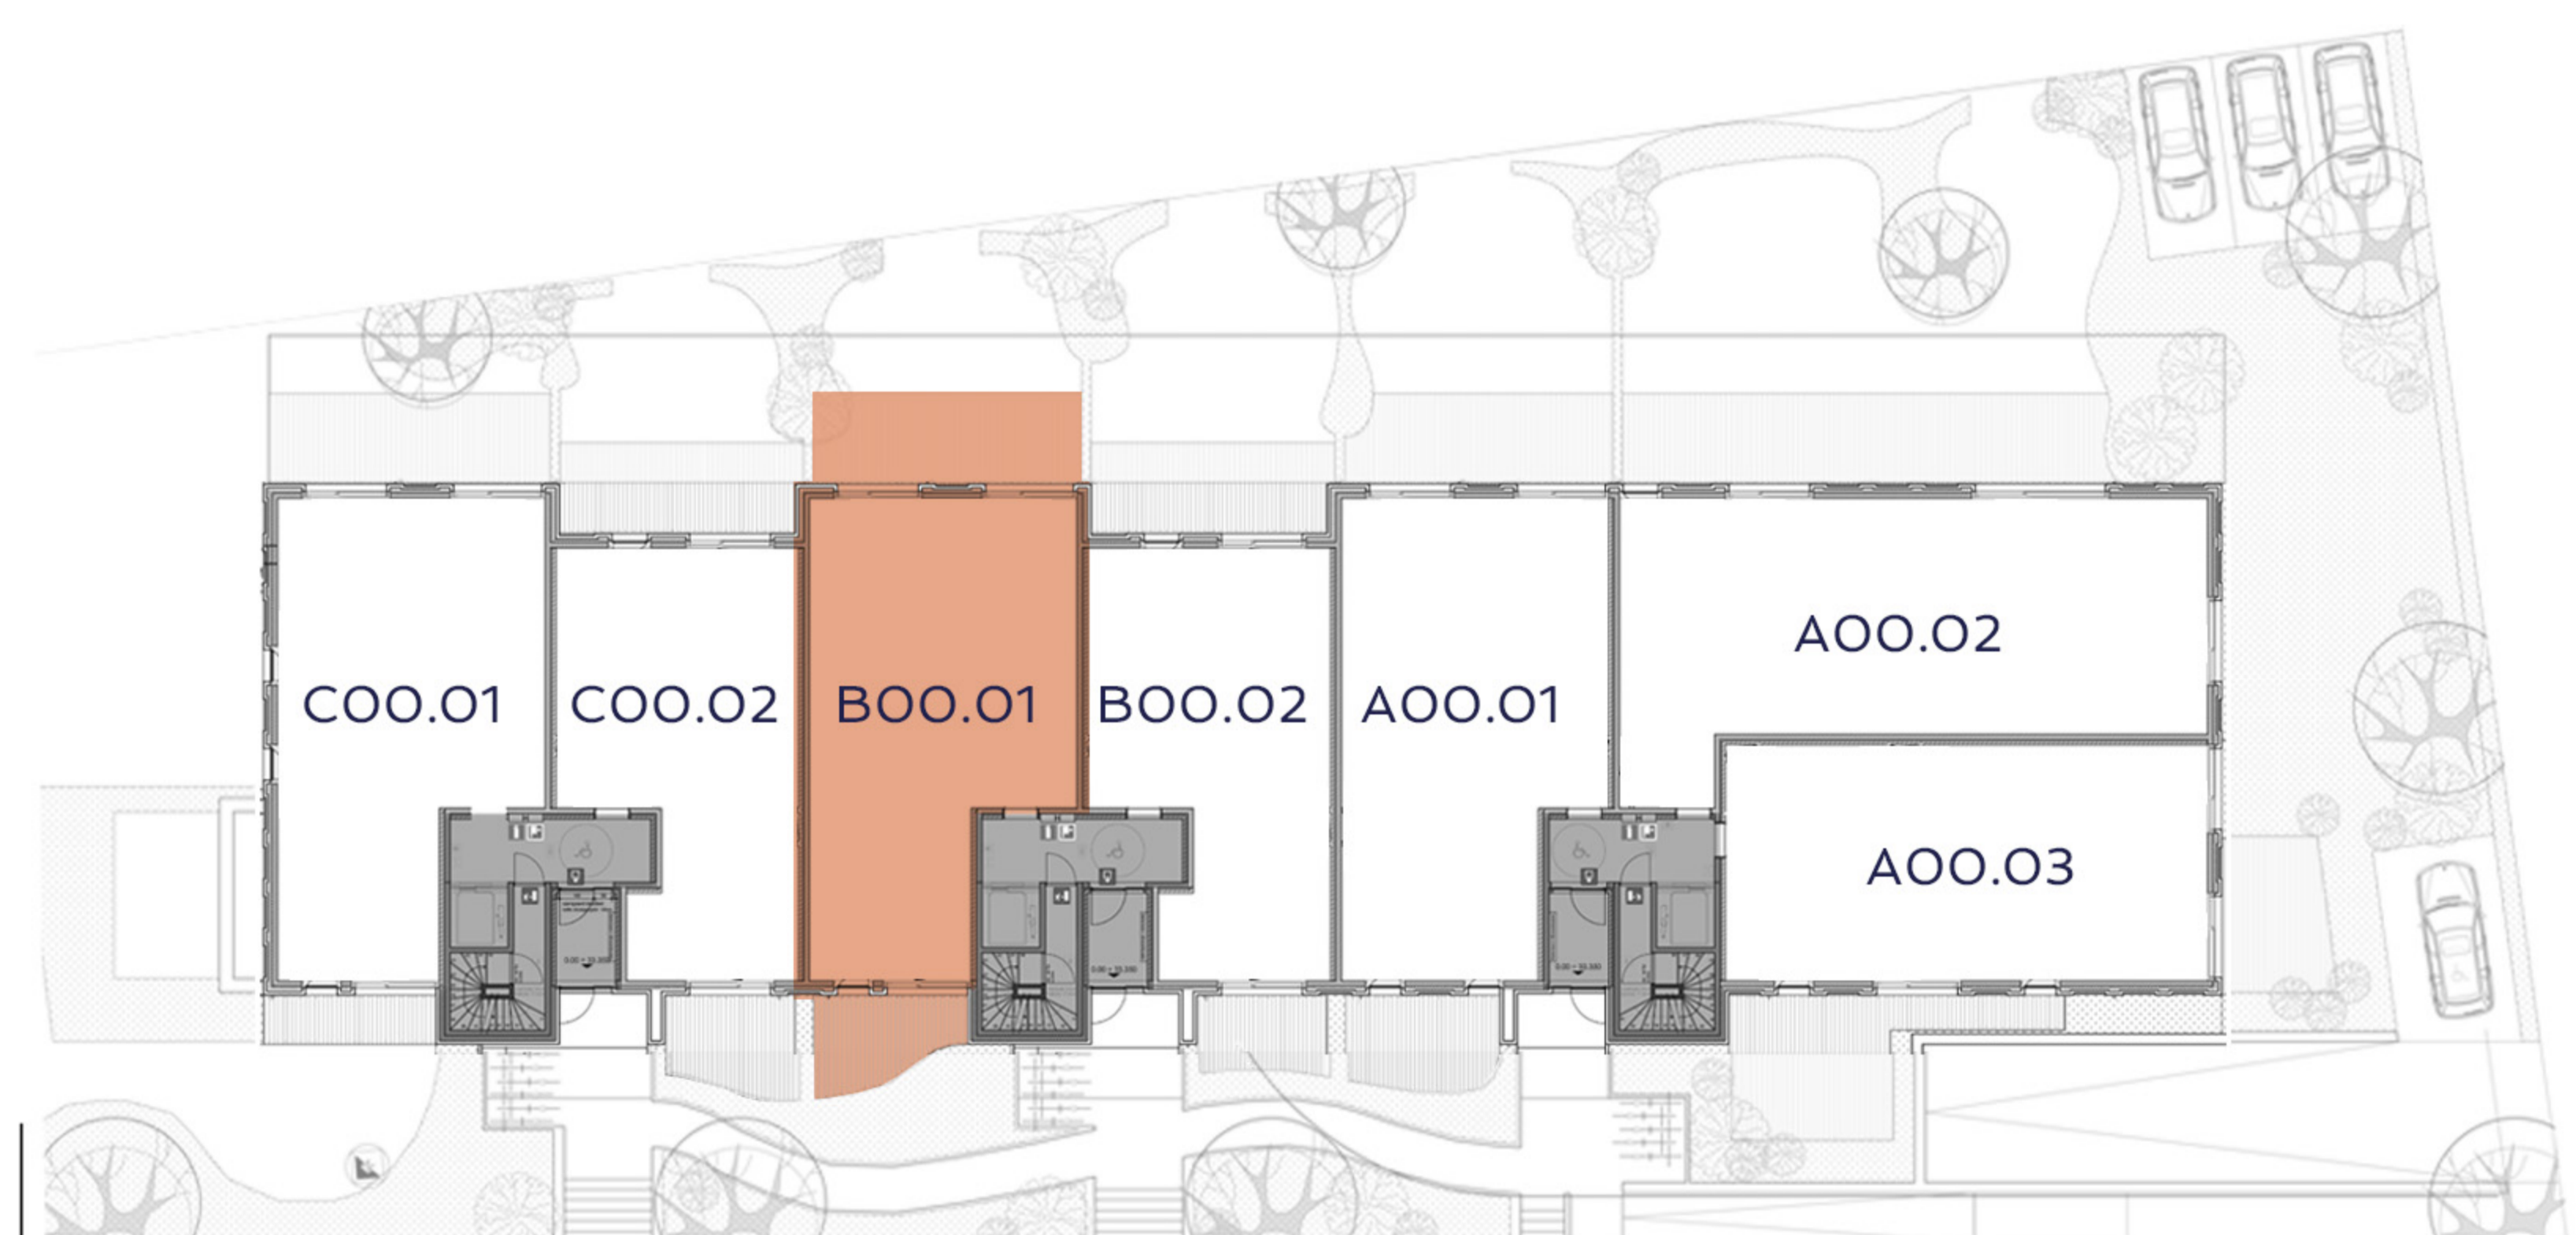

GELIJKVLOERS