

BOO.02
Bruto Opp. 81,79m²

VERDIEPING	0
BRUTO WOONOPPERVLAKTE	81,79 m ²
TUIN/TERRAS	17,37 m ² + 8,34 m ²
SLAAPKAMERS	1
BADKAMERS	1


De getekende meubels zijn slechts een indicatie en maken geen deel uit van de verkoopovereenkomst



VOORGEVEL



ACHTERGEVEL (kant tuin)

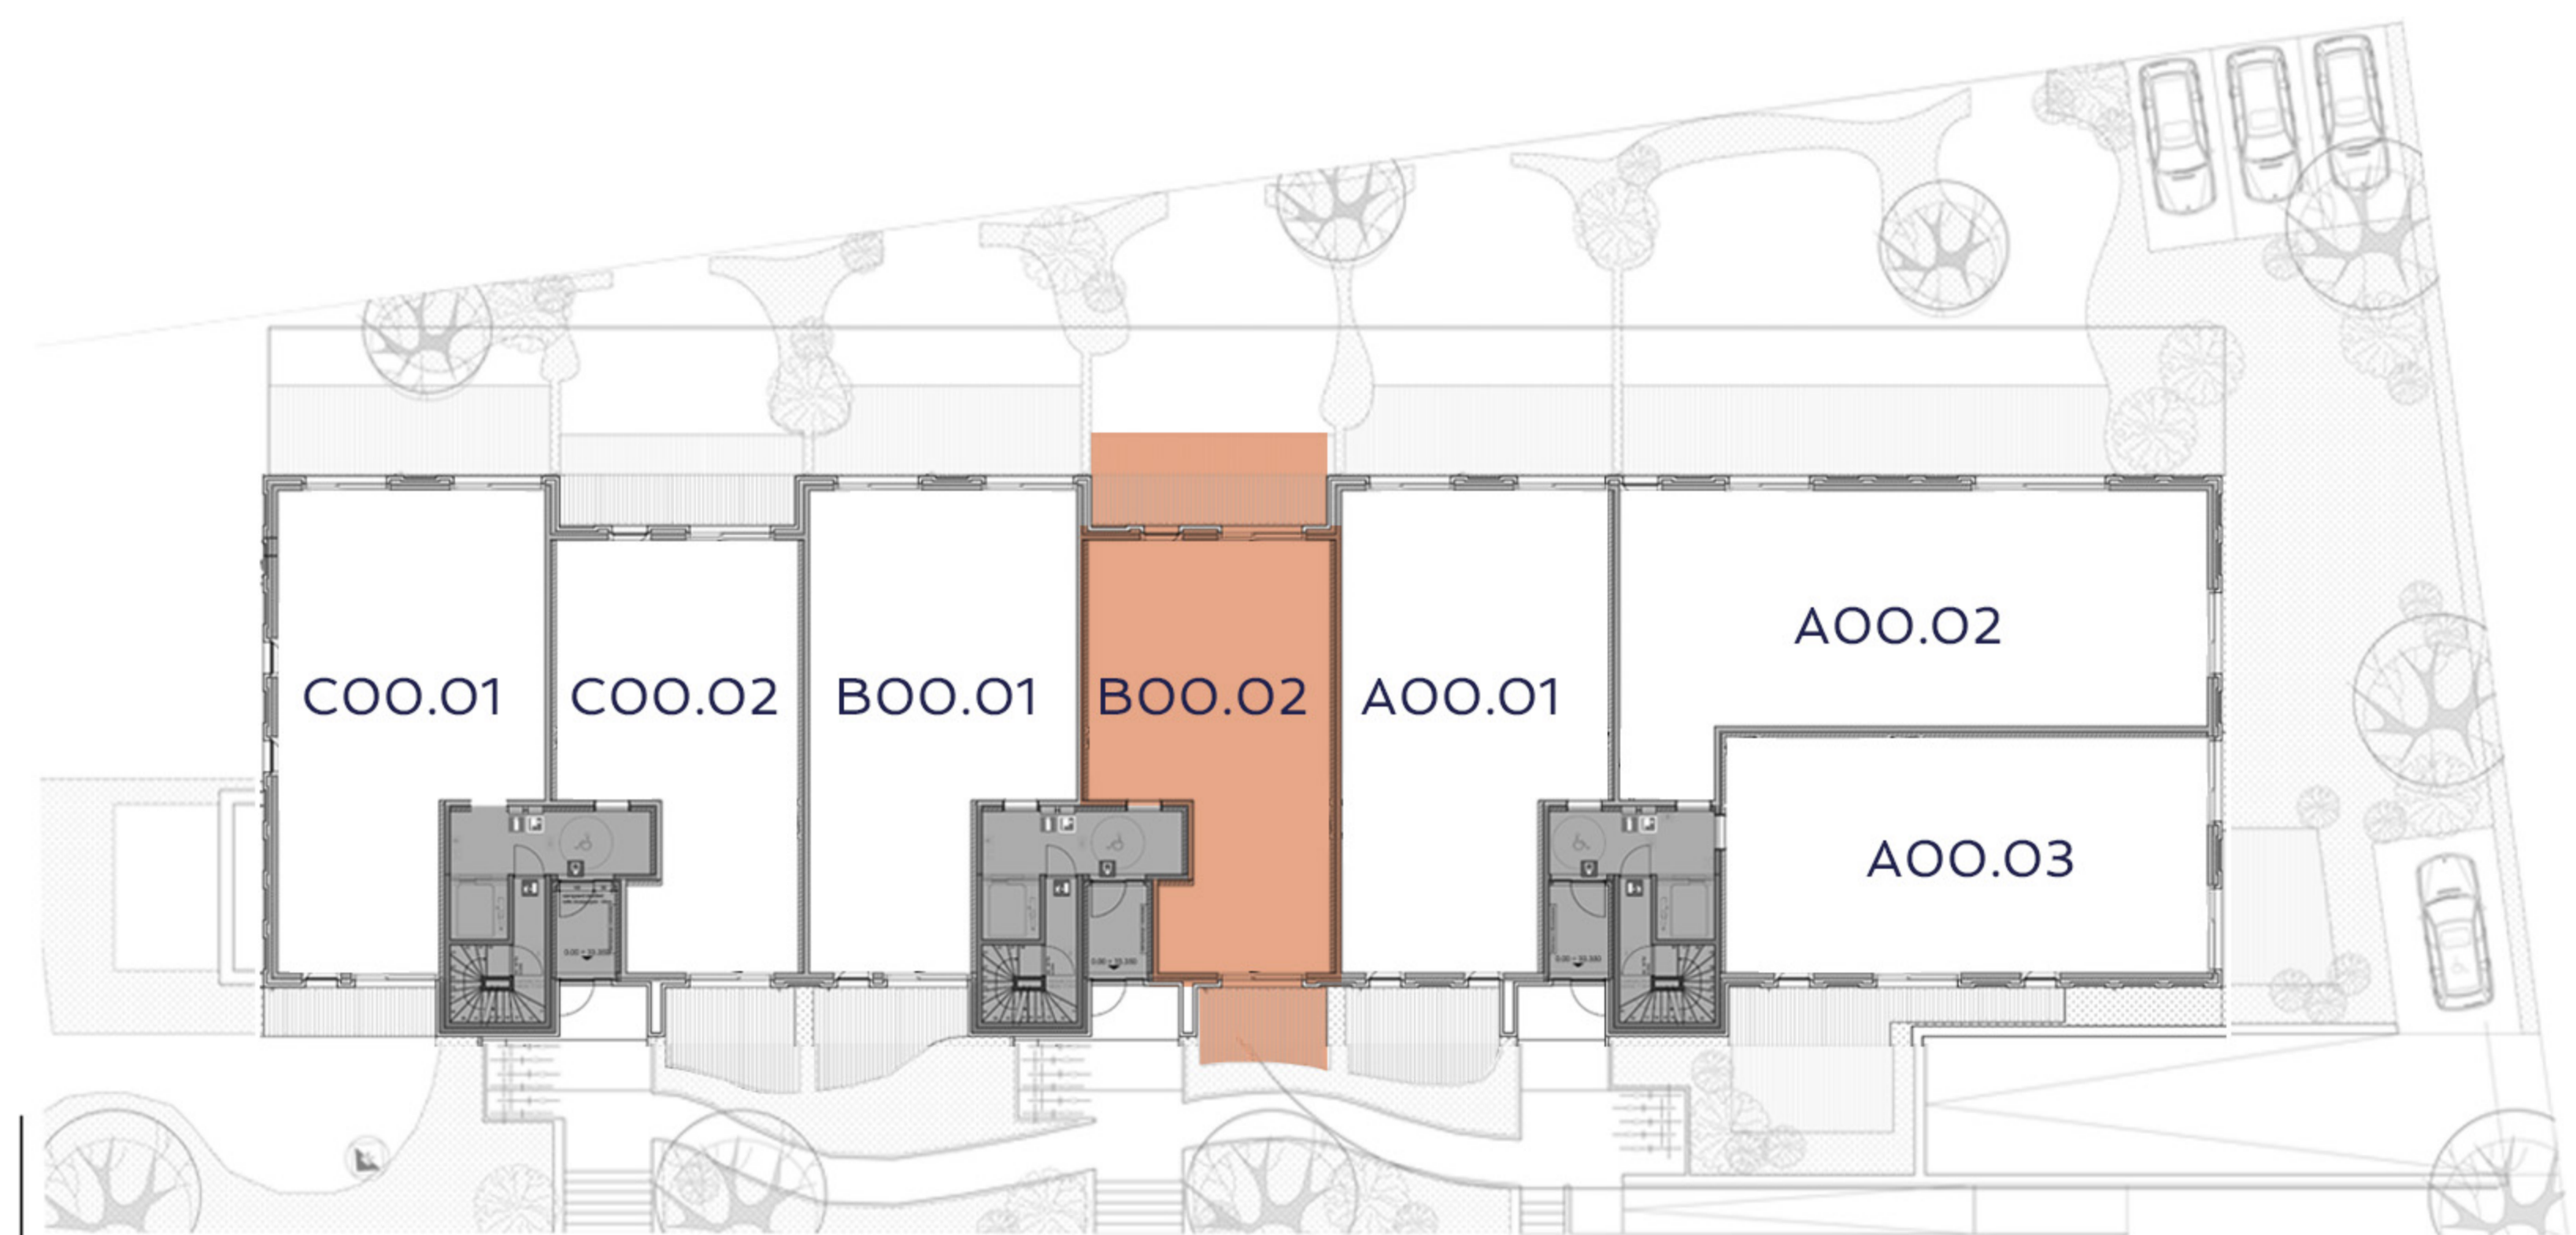

GELIJKVLOERS