




RECHTER ZIJGEVEL

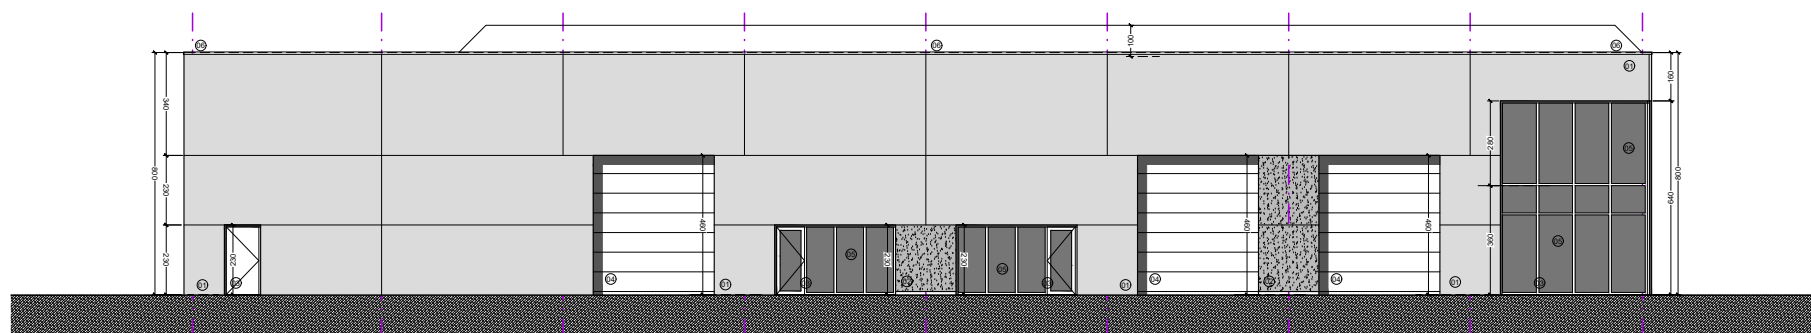

LINKER ZIJGEVEL

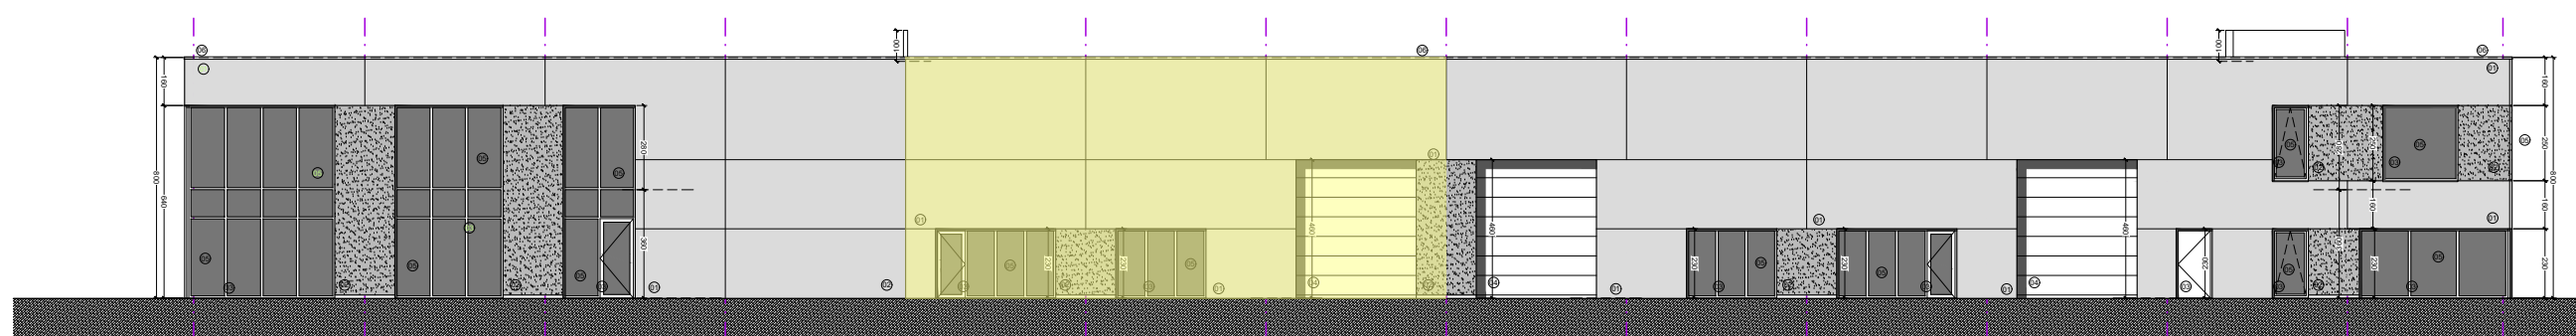

VOORGEVEL

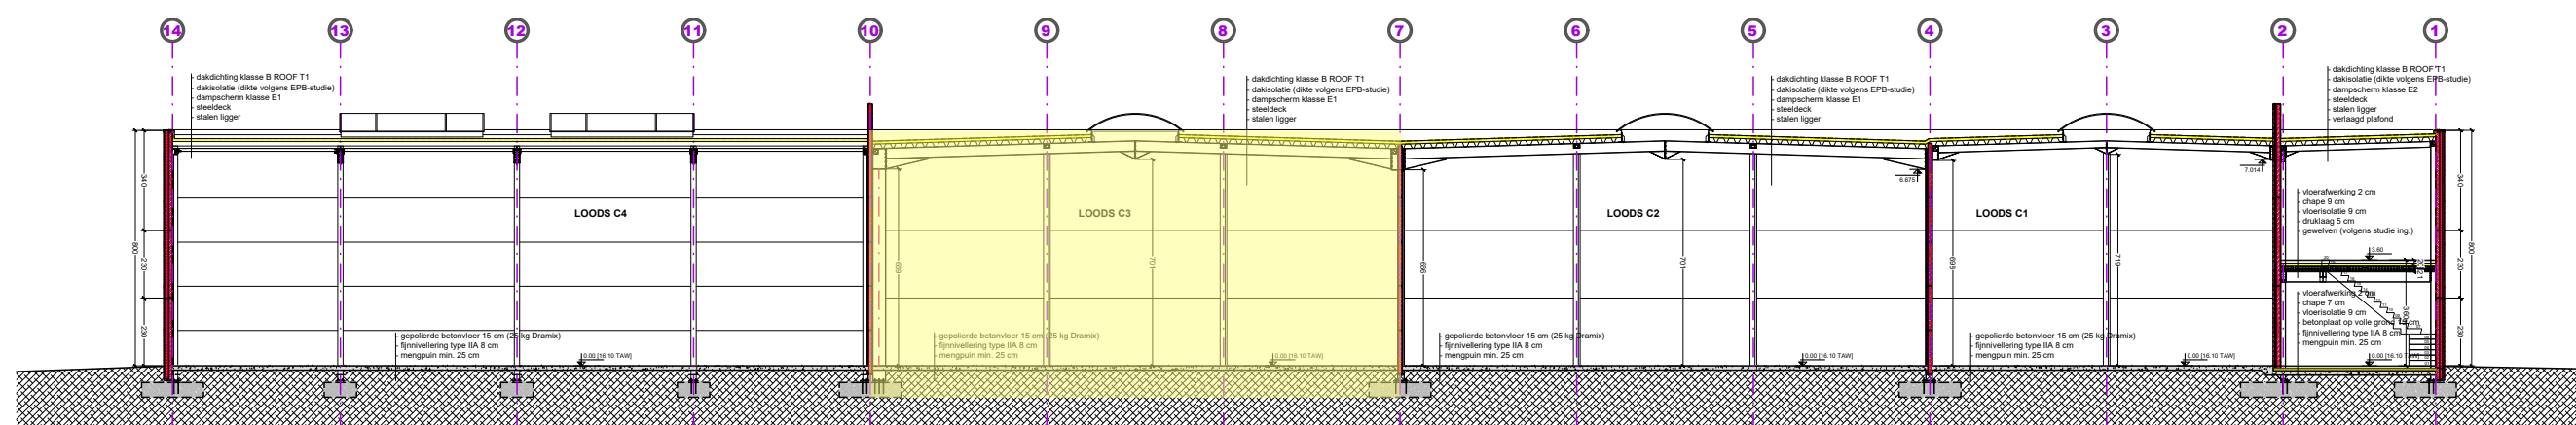

DWARSDOORSNEDE

SASPARK OOIGEM - BLOK C

UNIT C3

CODES GEVELMATERIALEN

- ① - betonpaneel effen - grijs/wit
- ② - betonpaneel silex - antraciet
- ③ - alu-buitenschrijnwerk - antraciet
- ④ - sectionale poort - antraciet
- ⑤ - beglazing - transparant
- ⑥ - alu-dakrandprofiel - antraciet