



Ontwerp

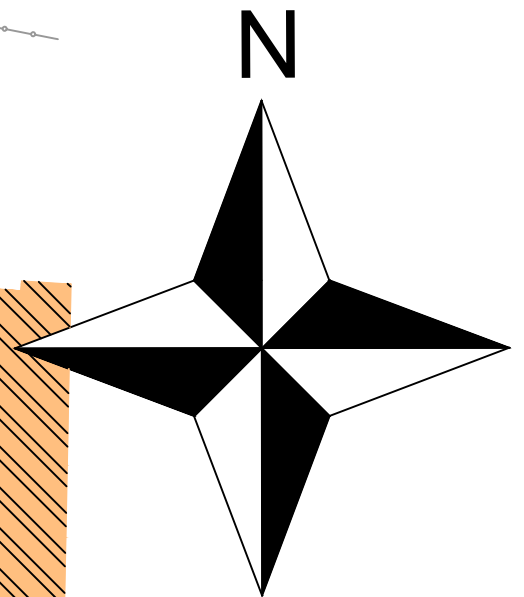

Schaal 1/250

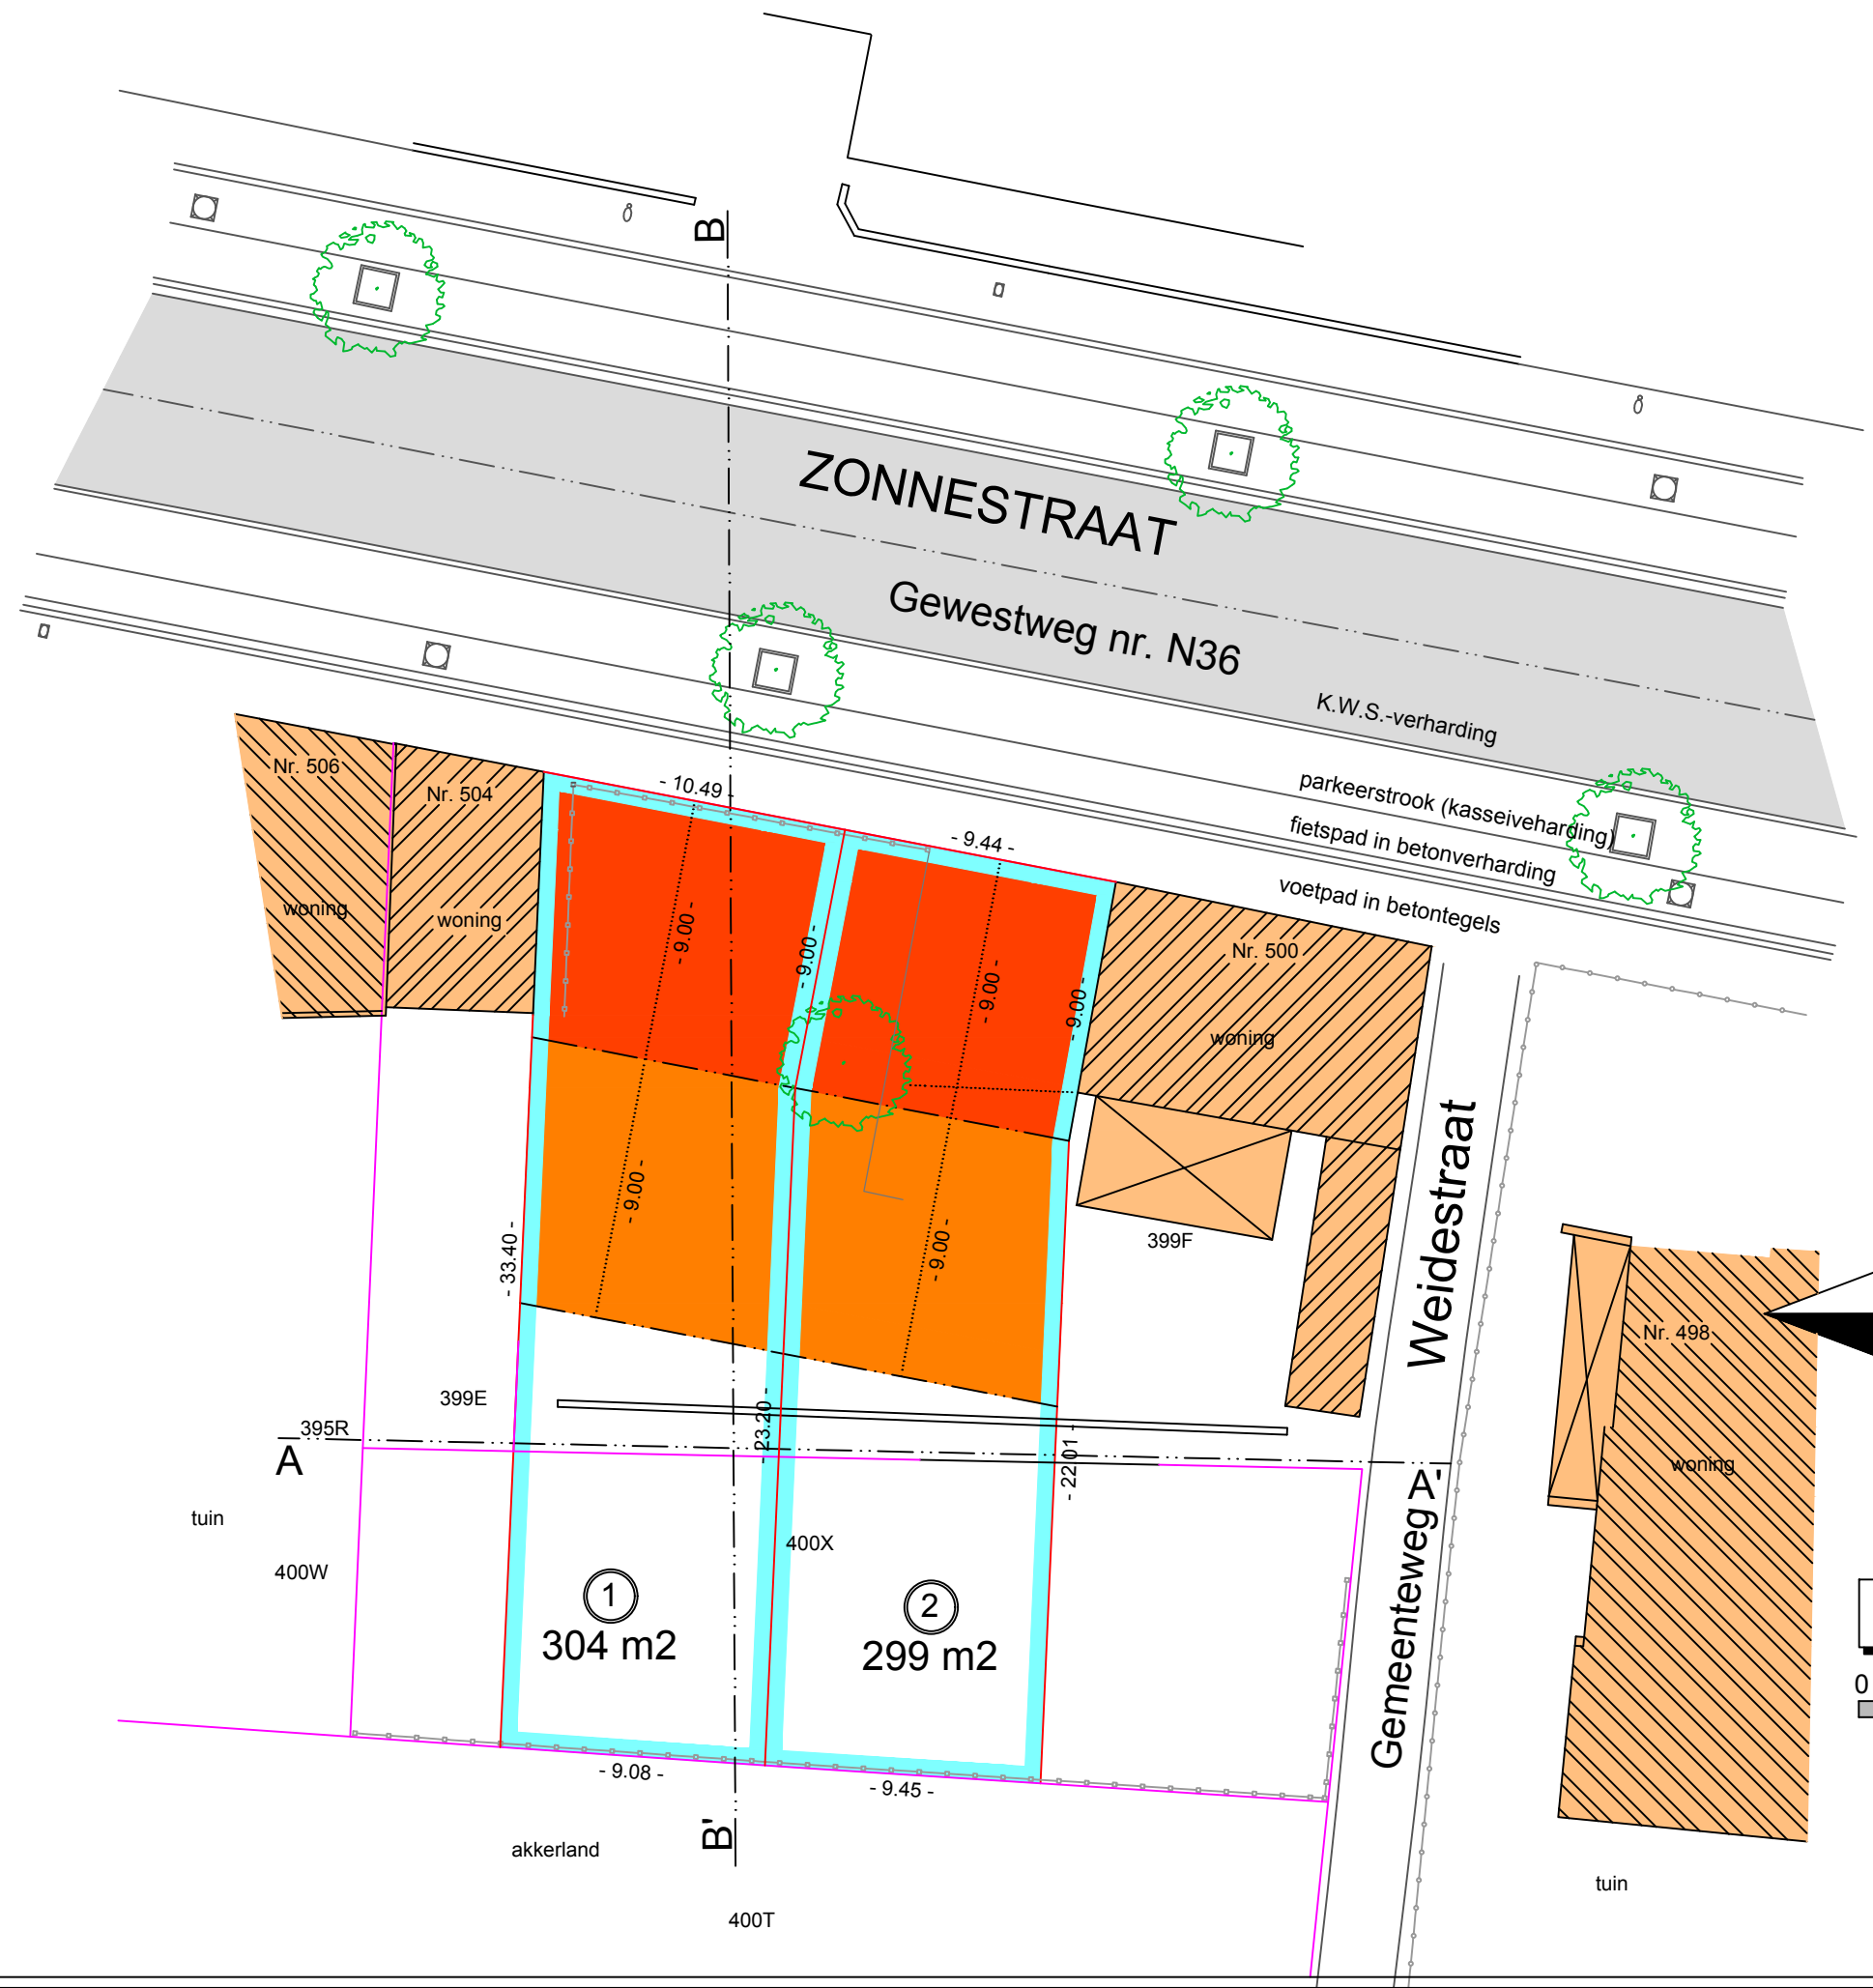