




voorgevel

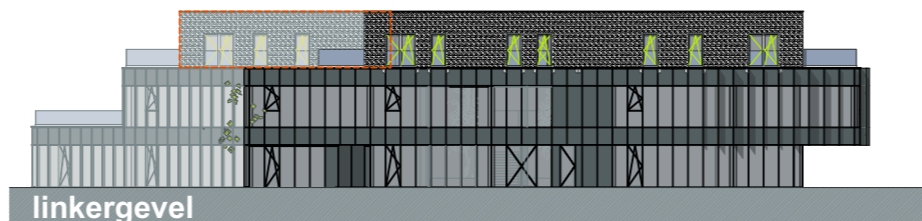

linkergevel

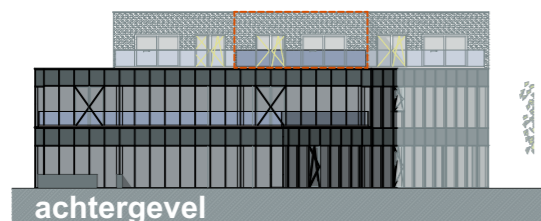

achtergevel

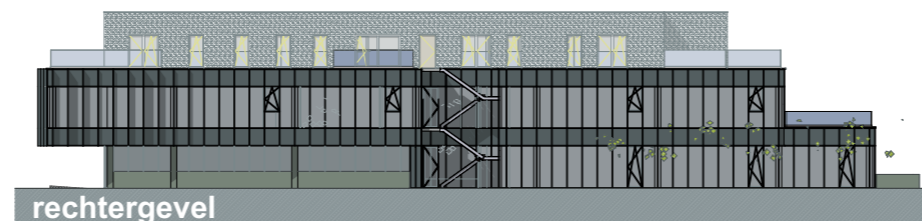

rechtergevel



schaal 1:75, 1:500

DIENSTENCOMPLEX MET WONINGEN

2e verdieping

Woning A.02.02

BRUTO OPPERVLAKTE 123m²

NETTO OPPERVLAKTE 107m²

TERRAS OPPERVLAKTE 33m²

DIENSTENCOMPLEX MET WONINGEN

Vijfseweg 174-180-182

8790 Waregem

BPO BV

Jezuiëtenplein 21

9700 Oudenaarde


T: +32 475 44 01 70

harry@trs-renting.be

De bouwpromotor behoudt zich het recht voor wijzigingen aan te brengen aan deze plannen. Alle afmetingen dienen ter plaatse opgemeten te worden. Afwijkingen in maat en opzichte van de plannen zijn mogelijk en zijn geen voorwerp voor prijsherzieningen.

Het getoonde meubilair is enkel ter illustratie. Voor het meubilair inbegrepen in de prijs geldt enkel de beknopte beschrijving. De indeling van de keuken en de badkamers wordt enkel ter illustratie meegedeeld.

Voor meer detaillering in de plannen wordt verwezen naar de uitvoeringsplannen van de architect.

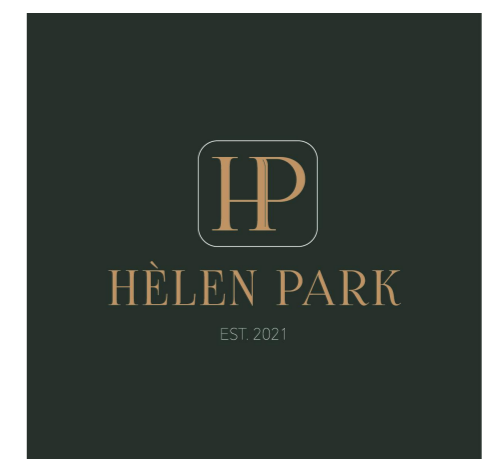

wielfaertarchitecten

Nokersseweg 9, B-8790 Waregem
info@wielfaertarchitecten.be