

DIENSTENCOMPLEX MET WONINGEN
 Vijfseweg 174-180-182
 8790 Waregem







BPO BV
 Jezuiëtenplein 21
 9700 Oudenaarde

T: +32 475 44 01 70
harry@trs-renting.be

De bouwpromotor behoudt zich het recht voor wijzigingen aan te brengen aan deze plannen. Alle afmetingen dienen ter plaatse opgemeten te worden. Afwijkingen in maat en opzichte van de plannen zijn mogelijk en zijn geen voorwerp voor prijsherzieningen.

Het getoonde meubilair is enkel ter illustratie. Voor het meubilair inbegrepen in de prijs geldt enkel de beknopte beschrijving. De indeling van de keuken en de badkamers wordt enkel ter illustratie meegedeeld.

Voor meer detaillering in de plannen wordt verwezen naar de uitvoeringsplannen van de architect.

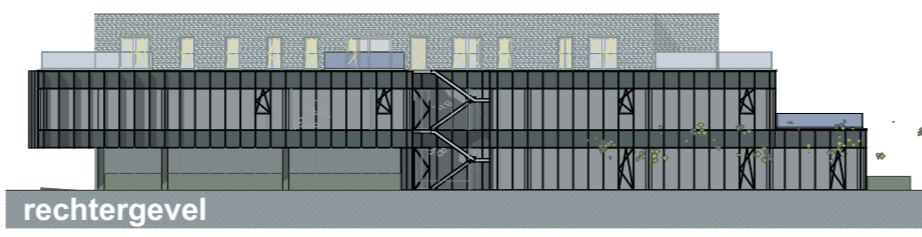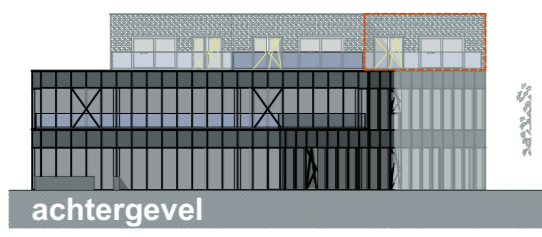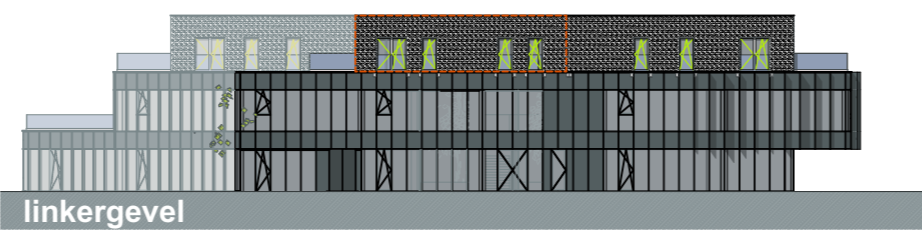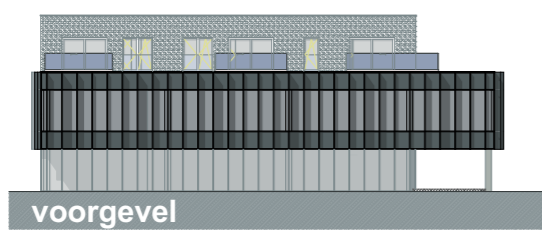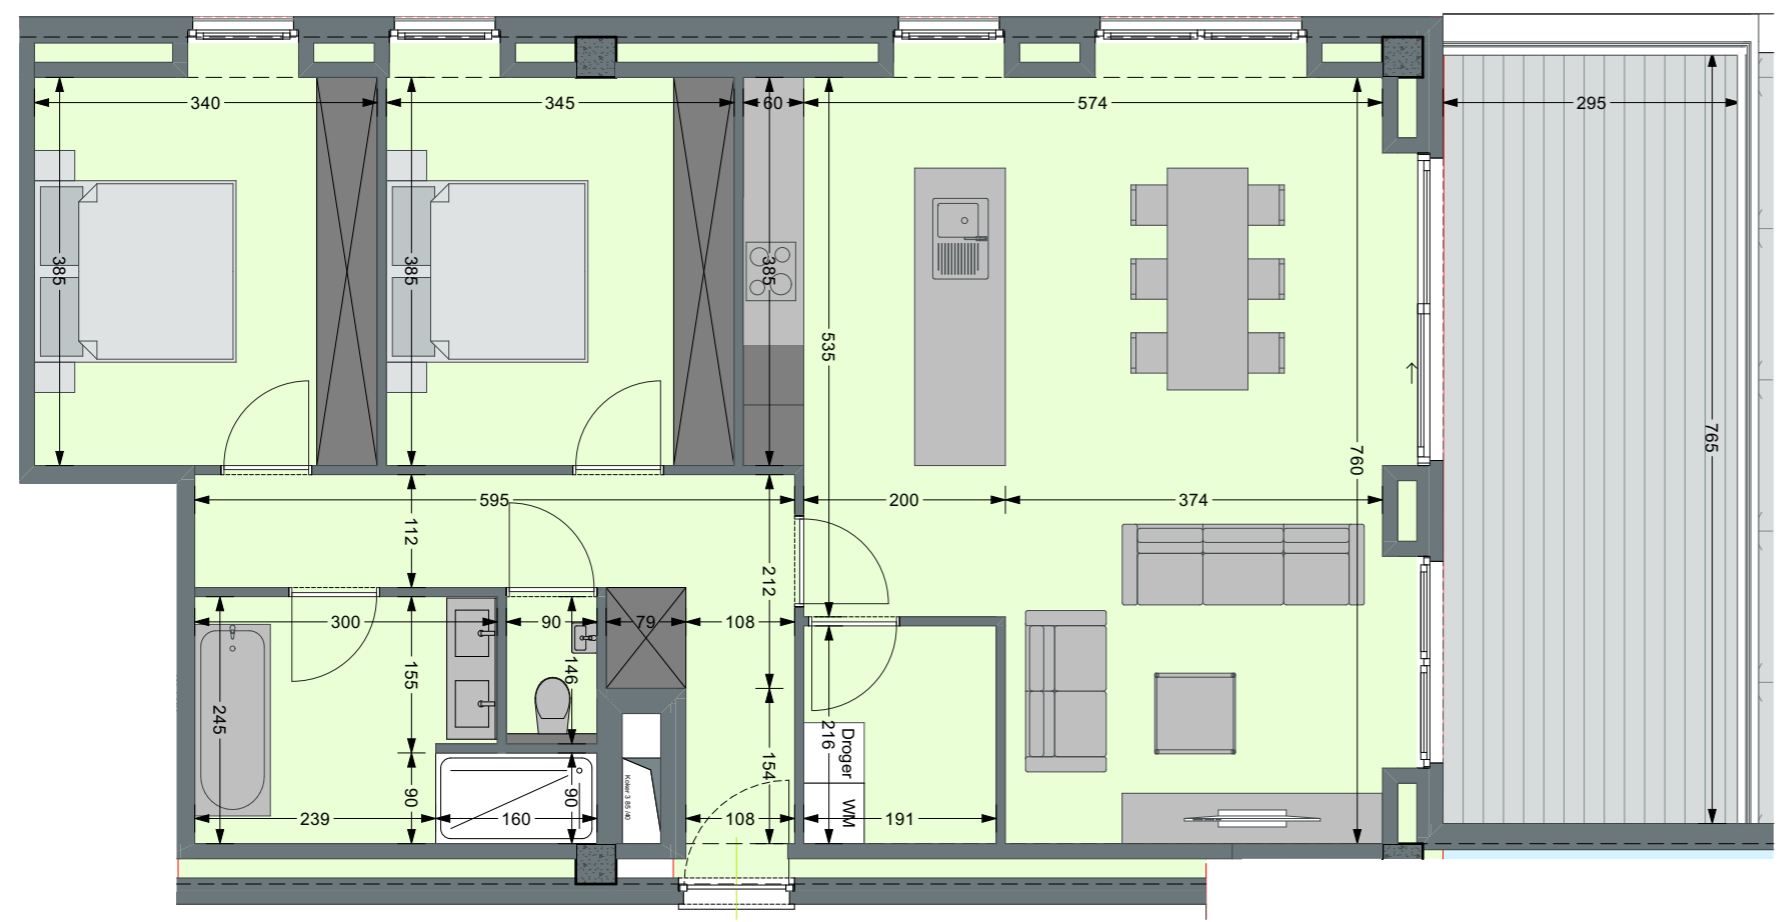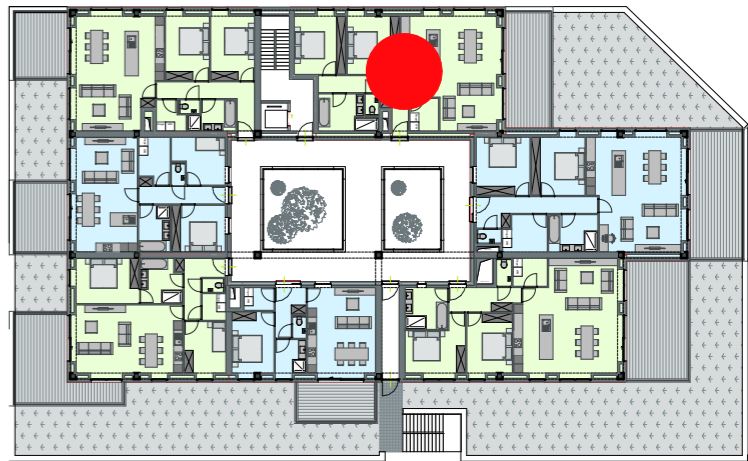

 schaal 1:75, 1:500

DIENSTENCOMPLEX MET WONINGEN
 2e verdieping
 Woning A.02.01

BRUTO OPPERVLAKTE 116m²
NETTO OPPERVLAKTE 99m²
TERRAS OPPERVLAKTE 25m²

