

Opzoeking kadaster


Meest recente toestand

Referentie van het dossier: 2023-0416/001

Percelen:

Schaal: 1:2500

Capakey	Adres	Geïdentificeerd door
45422D0714/00Z002	Zonnestraat 128, 9600	Capakey

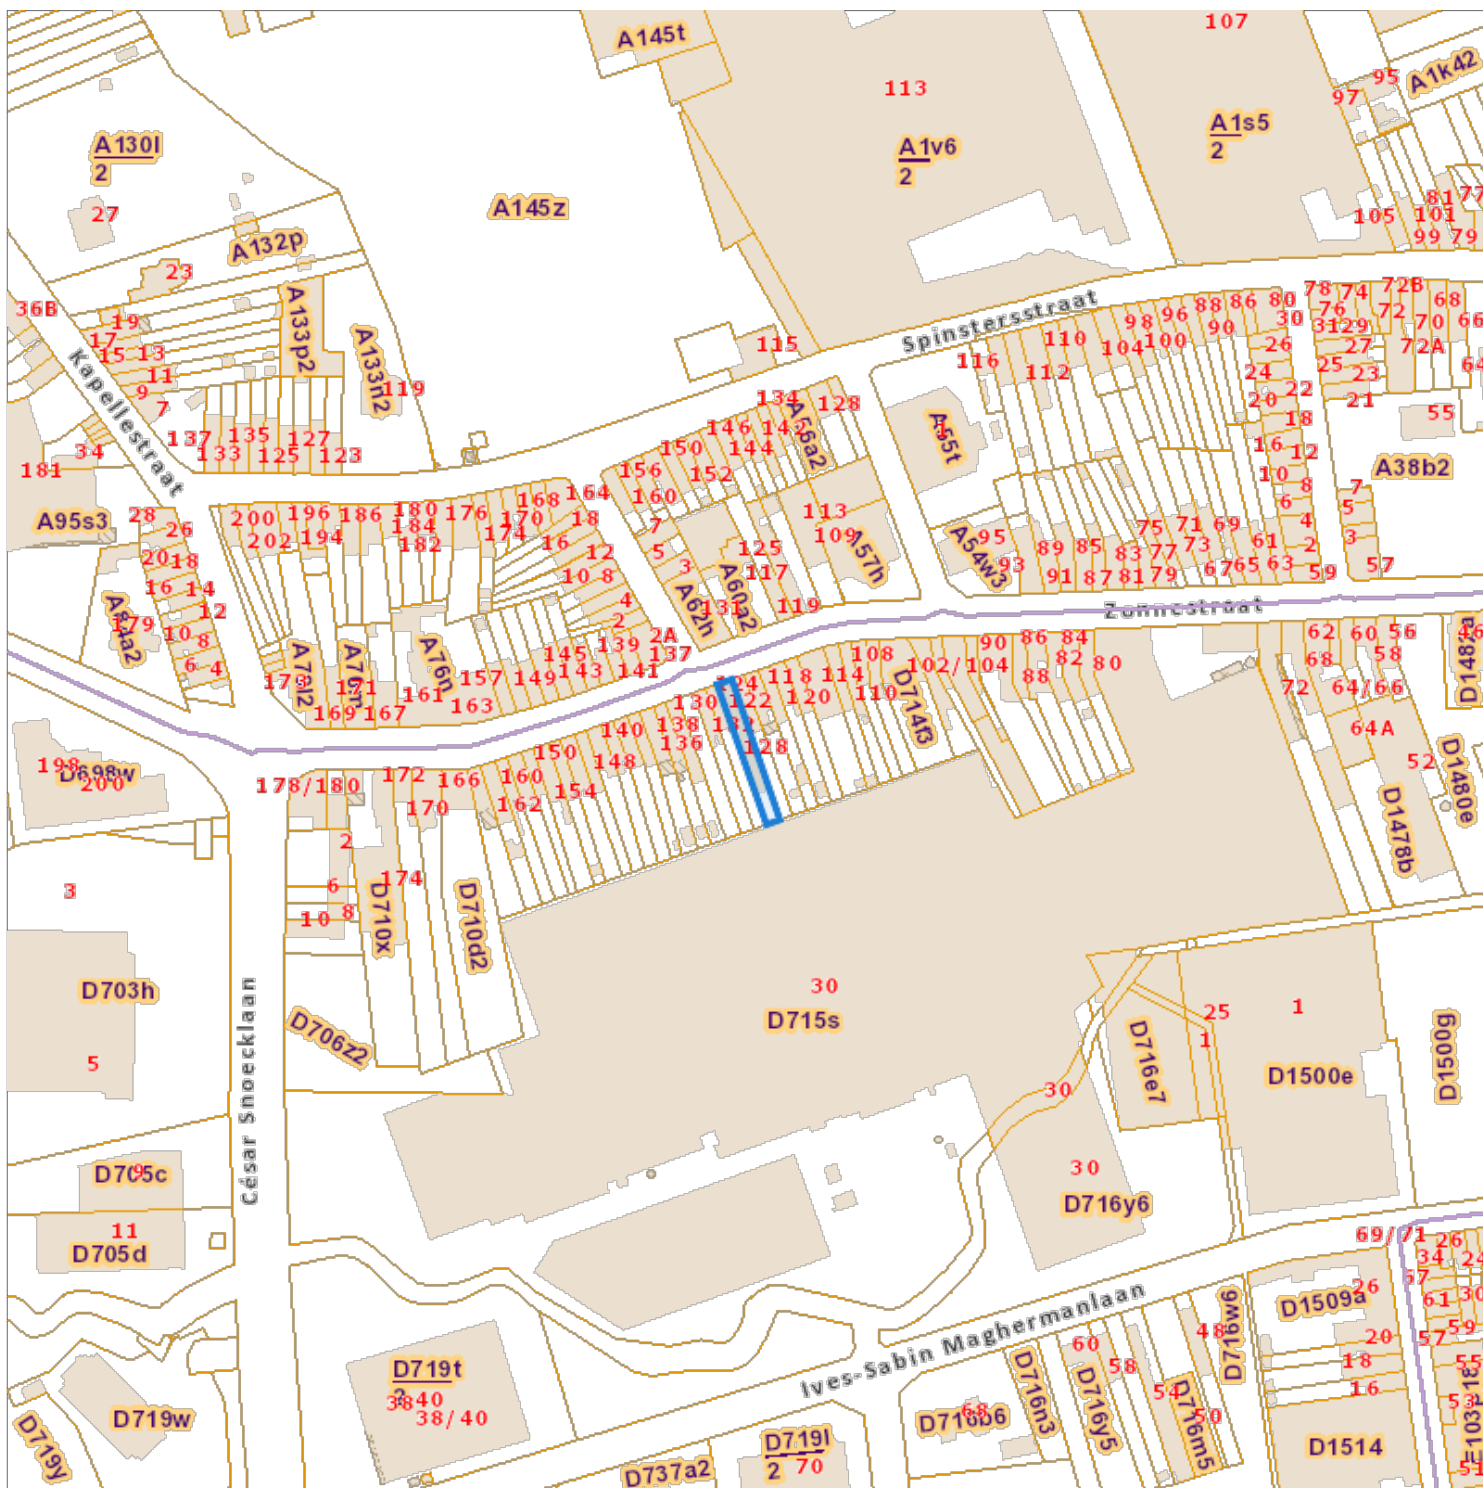

De AAPD, producent van de databank waarin deze gegevens zijn opgenomen, aanvaardt de intellectuele eigendomsrechten vermeld in de wet van 30 juni 1994 betreffende het auteursrecht en de naburige rechten.