

Legendre / Légende

Constructie / Construction


- ☐ Draagende constructie
Construction portante
- ☐ Lichte wanden
Cloison non-portante

Aansluitingen / Raccordements

- ☐ Plafond-lichtpunt
Luminaire plafond
- ☐ Inbouwpunt
Spot encastré
- ☐ Wand-lichtpunt
Luminaire mural
- ☐ Schakelaar
Interrupteur
- ☐ Stopcontact
Prise de courant
- ☐ Dimmer
Dimmer
- ☐ Telefoon
Téléphone
- ☐ Televisie
Télévision
- ☐ Elektrisch fornuis
Cuisine électrique
- ☐ Dampkap
Hotte
- ☐ Koelkast
Réfrigérateur
- ☐ Vaatwasser
Lave-vaisselle
- ☐ Combi-oven
Combi-four
- ☐ Wasmachine
Lave-linge
- ☐ Droogkast
Séchoir
- ☐ Schakelaar ventilatie
Interrupteur ventilation

Uitrusting / Equipement

- ☐ Deurbel
Sonnette
- ☐ Bal + videofon
Sonnette + vidéophone
- ☐ Elektrisch verdeelbord
Tableau de distribution électrique
- ☐ Elektrische voeding
Alimentation électrique
- ☐ Brandmelder
Détecteur de fumée
- ☐ Thermostaat
Thermostat
- ☐ Collector
Collecteur
- ☐ Radiator
Radiateur
- ☐ Ventilatie pulsje
Pulsion ventilation
- ☐ Ventilatie extractie
Ventilation extraction

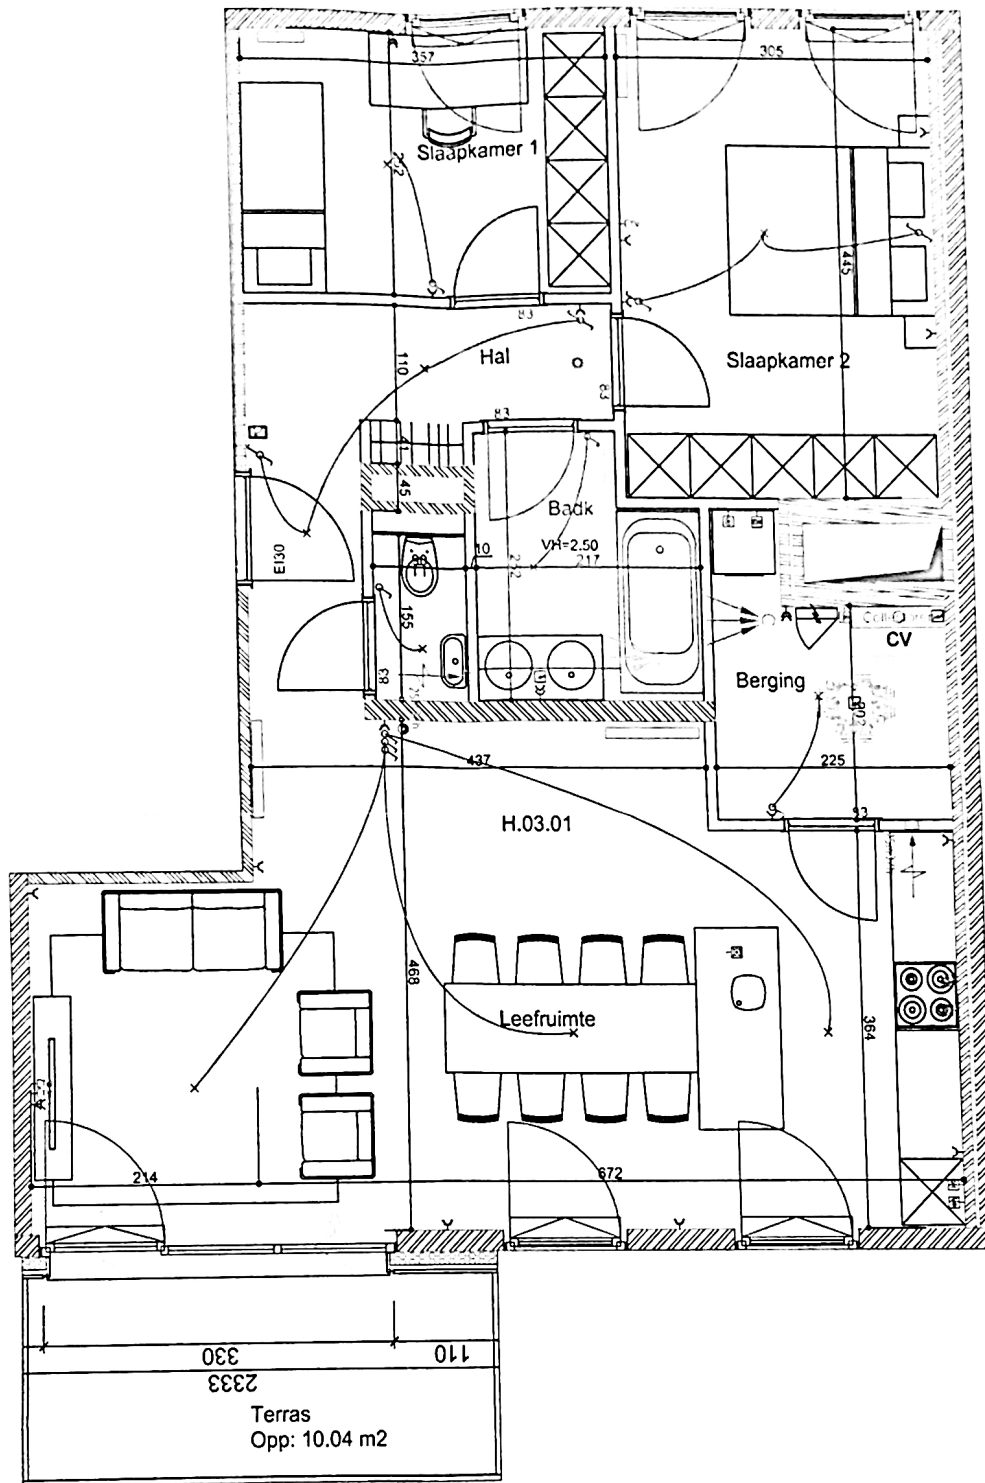

NOTA:

1. Stopcontacten (meervoudige worden verticaal geplaatst, de onderste aansluiting tellt) worden op 20cm (asmaat) boven de afgewerkte vloer voorzien. In de badkamer is dit 100cm (asmaat), in bergingen en waslokalen is dit 120cm. Schakelaars worden op een hoogte van 110cm (asmaat) boven de afgewerkte vloer geplaatst. In horizontale richting geldt, als richtlijn 15cm, voor de badkamer is dit 25cm (asmaat). Wandlichtpunten worden op 205cm (asmaat) boven de afgewerkte vloer voorzien (tenzij anders vermeld). Stopcontacten en schakelaars in de keukens worden voorzien volgens het keukenplan.
2. De individuele watermeter bevindt zich in de gemeenschappelijke delen.
3. Het stabiliteitsbureau staat geen enkele wijziging toe aan de structuurelementen.
4. De omvang van de warmtevoorziening is niet bindend.
5. Dit plan is onder voorbehoud van eventuele wijzigingen van stabiliteit of speciale technieken.
6. Posities zonder maatlijn worden op plan afgezet met een nauwkeurigheid van 10 cm.
7. Wijzigingen aan het plan index A zijn op verantwoordelijkheid en risico van de klant.
8. Dit plan vervangt alle voorgaande.

NOTE:

1. Les prises (les mults sont placées verticalement, la connexion inférieure est prise en compte) sont placées à 20cm (axe) au-dessus du niveau fini. Dans les salles de bains à 100cm (axe). Les interrupteurs sont placés à 110cm (axe) au-dessus du niveau fini. A l'horizontale 15cm est la norme, dans les salles de bains 25cm (axe). Les luminaires muraux sont à prévoir à une hauteur de 205cm (axe) au-dessus du niveau fini (sauf indication contraire). Les prises et interrupteurs dans la cuisine sont à placer suivant le plan de cuisine.
2. Le compteur d'eau individuel est localisé dans les parties communes.
3. Le bureau d'étude de stabilité n'autorise aucune modification aux éléments structurels.
4. L'ampleur des sources de chaleur n'est pas liée.
5. Ce plan est sous réserve de modifications de stabilité et/ou de technique spéciale.
6. Les positions non indiquées sont mesurées sur plan avec une précision de 10 cm.
7. Les modifications au plan index A sont sous la responsabilité et le risque du client.
8. Ce plan remplace tous les précédents.

1/50 - 2cm/m 0.5 1 5m

Residentie - VESALIUS

Appartement H 03.01 - indelingsplan / plan d'agencement

Akkoord voor uitvoering - rekening houdend met bijhorende verrekening / Accord pour exécution - tenant compte du justificatif en annexe

Datum / Date:

Naam / Nom:

Handtekening / Signature:

Datum / Date

21/05/2015 | A

Schaal / Echelle