

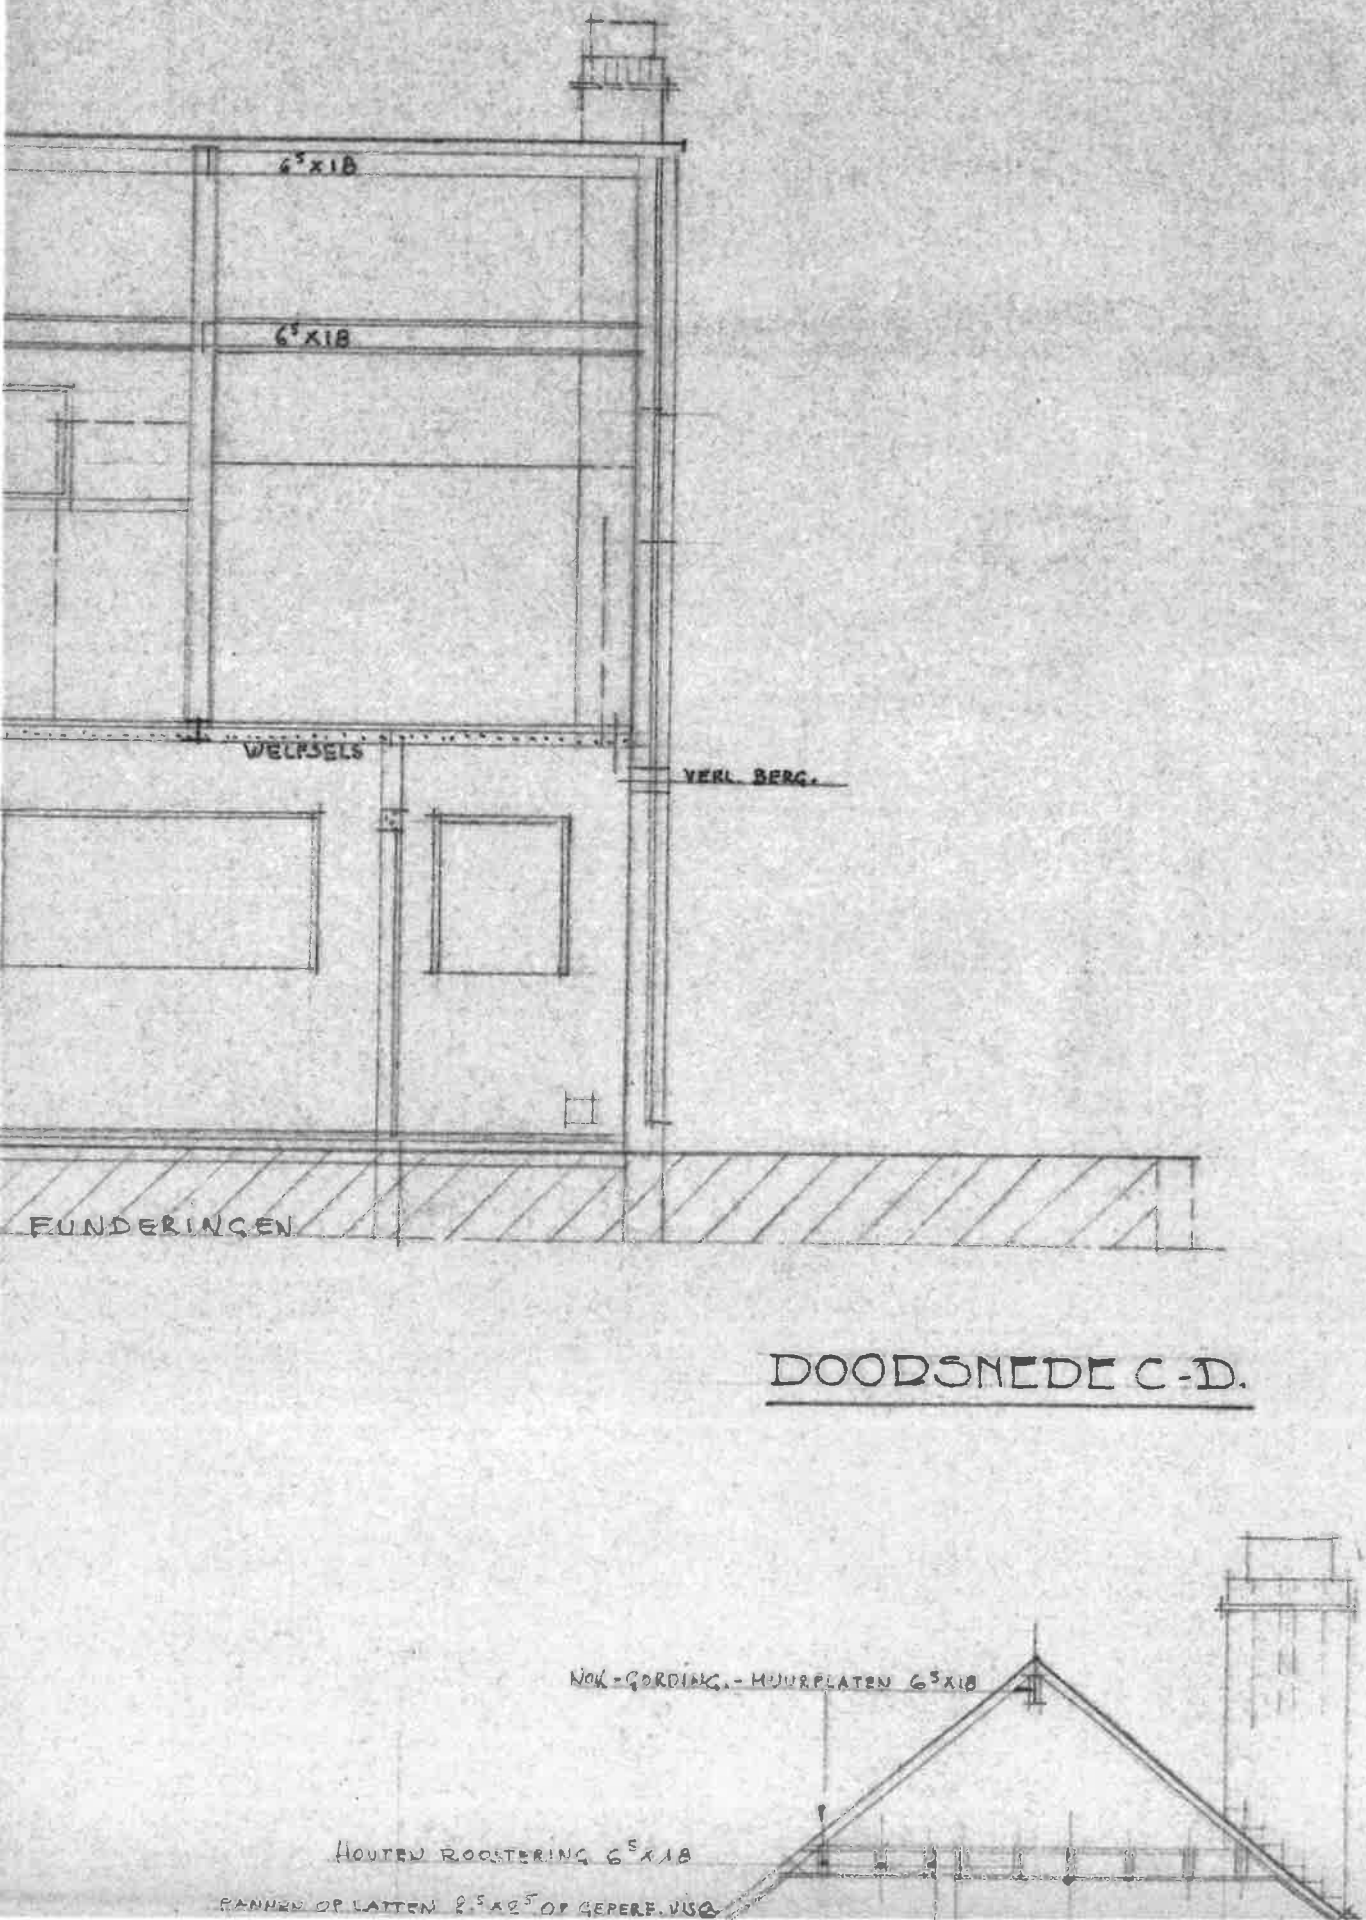




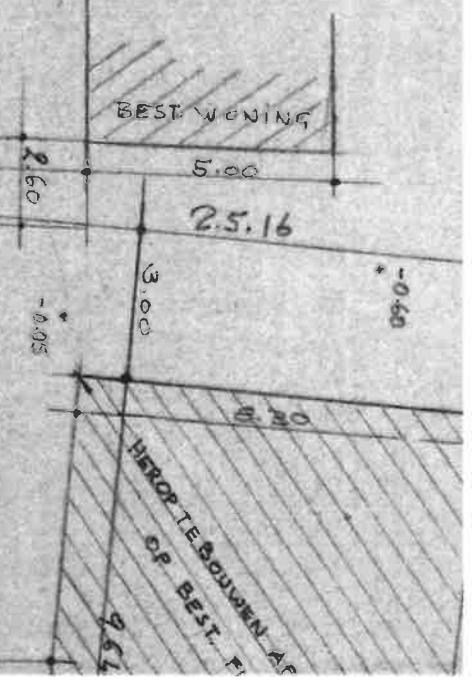


DOODSNEDE C-D.

OPDRACHT.:		HEROPBOUW VAN EEN AFGEBRANDE EENGEZINSWONING MET GARAGE	
OPDRACHTGEVER.:		Dhr. & Mw. P. ACHOUR - BAERT. GROTE STRAAT 64. 3118 WERCHTER.	
LIGGING.:		ROTSELAER-HEIKANT 3110 KWIKSTAARTWEG 103 SECT. E NR. 315/6	
EIGENAAR	ANNEMER	ARCHITEKT	
Dhr. P. ACHOUR - BAERT GROTE STRAAT 64 WERCHTER 3118		HERMAN - SOETENS Q. MATSYSLEI 7 bus B 2018 ANTWERPEN. TEL. 03. 226-46-23	
ADVIES V.D. GEMEENTE		GEVELMATERIALEN.	
		• PAREMENT IN GENUANCEERDE RODE GEVELSTEEN. • PLINTEN IN HARDE DONKERE PLINTSTEEN • OHLIJSTING INKOM IN WITTE STEEN • DEURDORPELS IN NAT. BL. HARDSTEEN • LATEIEN IN EIK. • GOTEN EN AFLOPEN IN ZINK • DAKBEDEKKING IN ROOD-BRUINE PANNEN • BUITENSCHRÏJNWERK IN MERANTI • DUBBELE BEGLAZING • SPOUWISOLATIE IN 3cm. PU.	
BUZONDERE NOTA'S			
• MATEN IN DEUROPENINGEN ZIJN METSMATEN. • PUTTEN TE METSEN IN VOLLE STEENSE METSERY BINNEN - EN BUITENZYDEN GECEMENTEERD. • BALKEN - KOLOMMEN NODIG BUITEN DE BESTAANDE VOLGENS STUDIEBURO • WELFELS VOLGENS LEGPLAN • RIOLERINGEN AAN TE SLUITEN AAN BESTAANDE • OPBOUW VANAF BOVENKANT VAN BESTAANDE VLOERPLAAT. • GROOTTE EN PLAATS V. RADIATOREN VOLGENS BEREKENING INSTALLATEUR			
SCH. 1:0.02 M./M.	GET. H.S.	GEWJZ.: 20-2-91 - 9-4-91	
		NOVEMBER 1990	DOSS. NR 9110

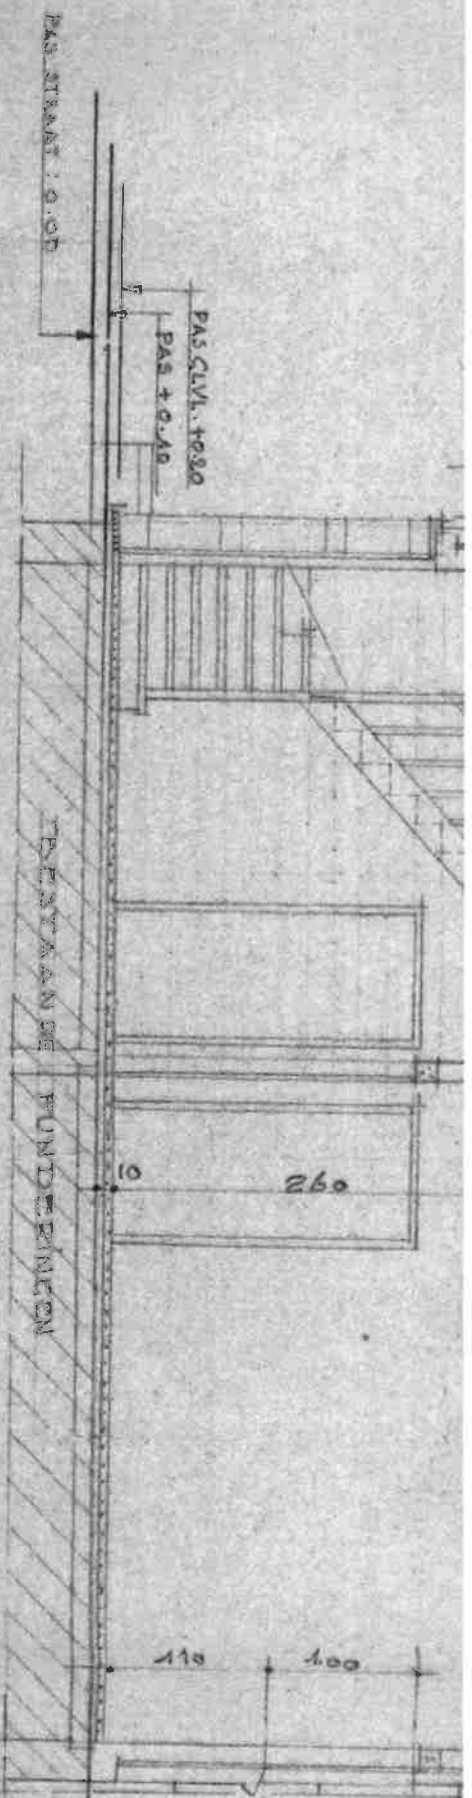

70
APR. DROCK.

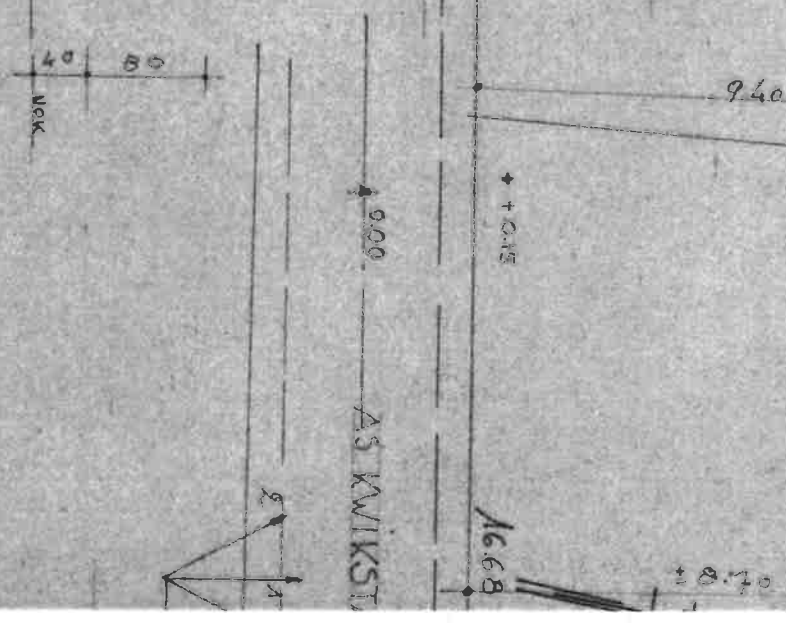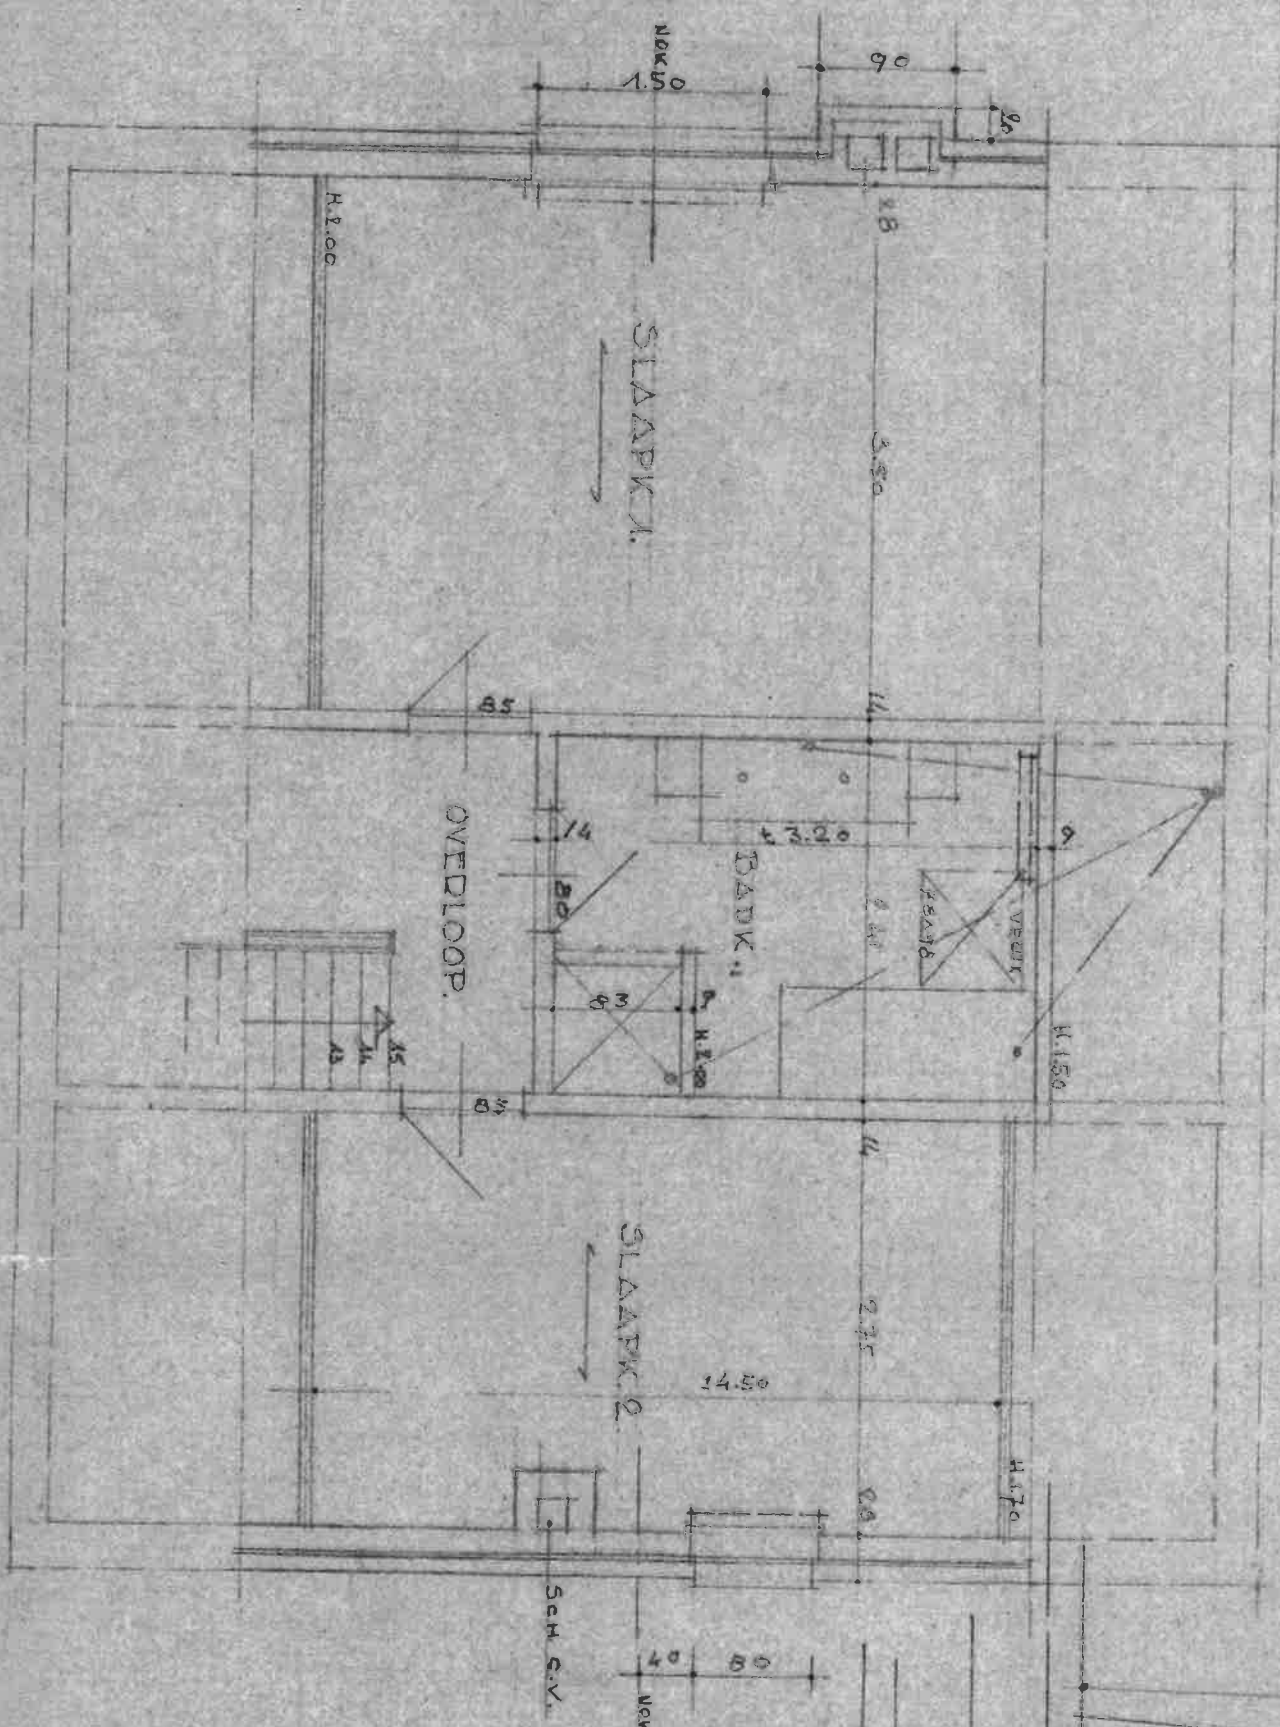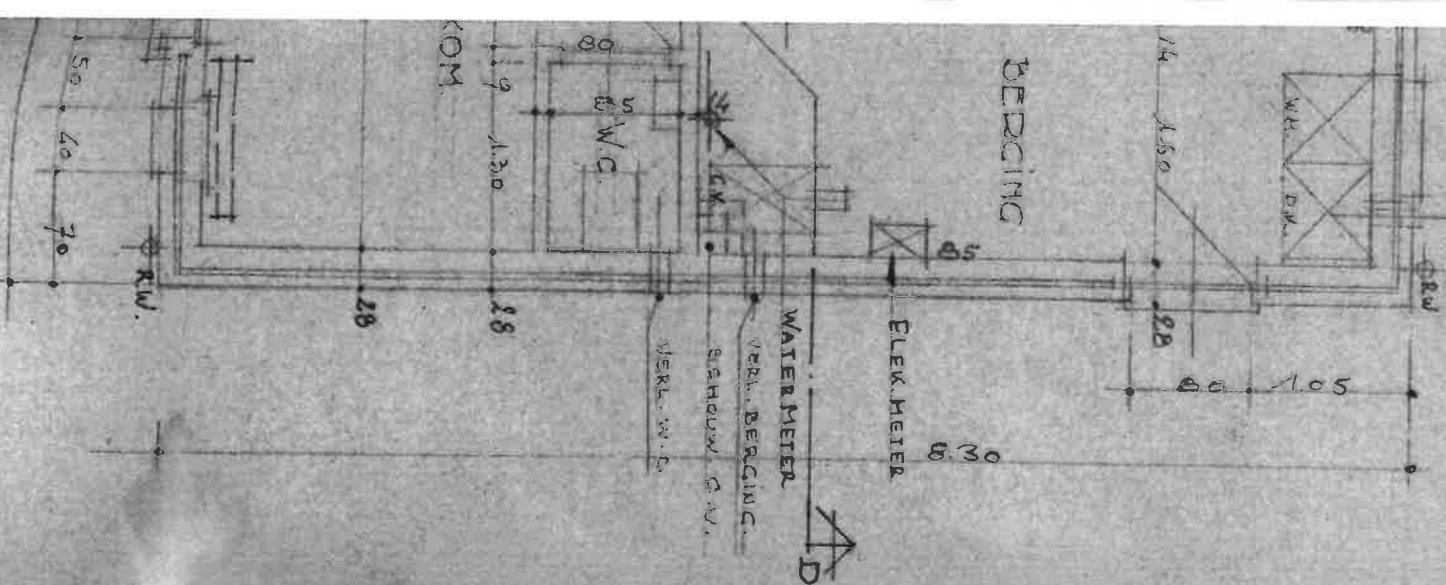

VEDDIEPING

ZIJCEVEL


BESTAANDE GRONDSLAG

BEST. FUNDERING

BEST. FUNDERING

BESTAANDE GRONDSLAG


ZIJCEVEL

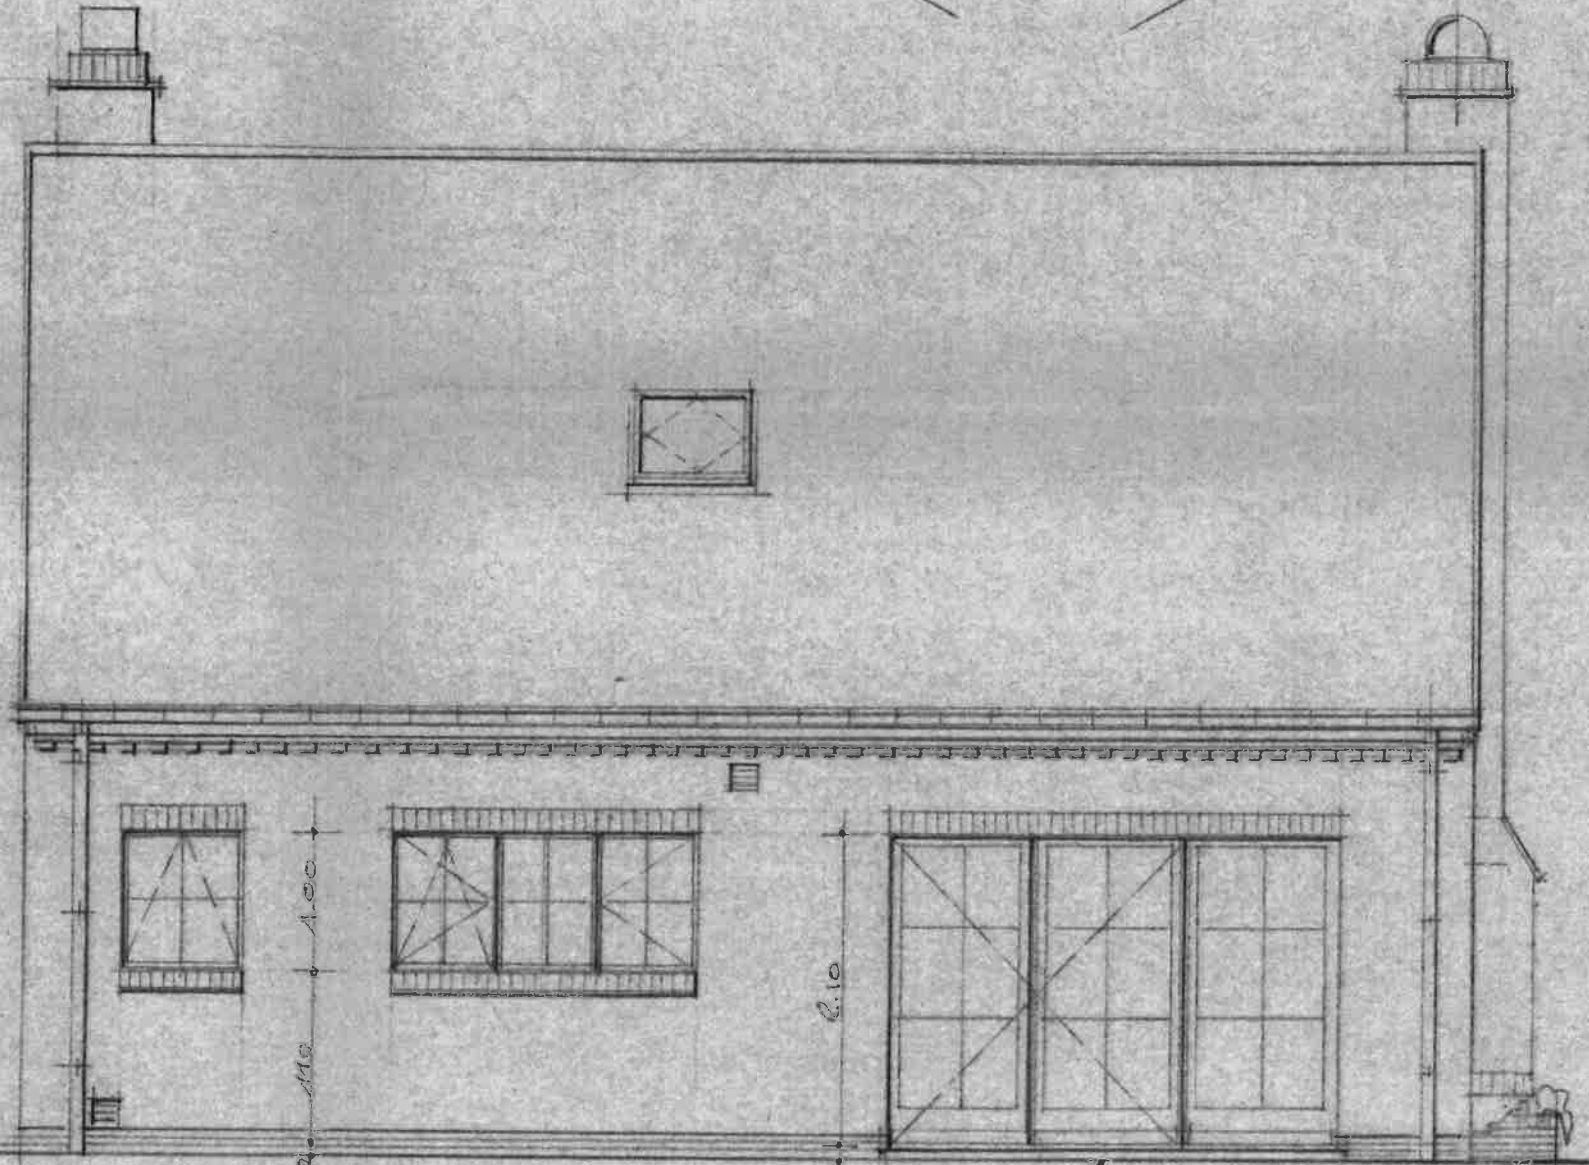

BOVENKANT BESTAANDE VLOERPLAAT


NAAR STERPPUT 210

ACHTERCEVEL

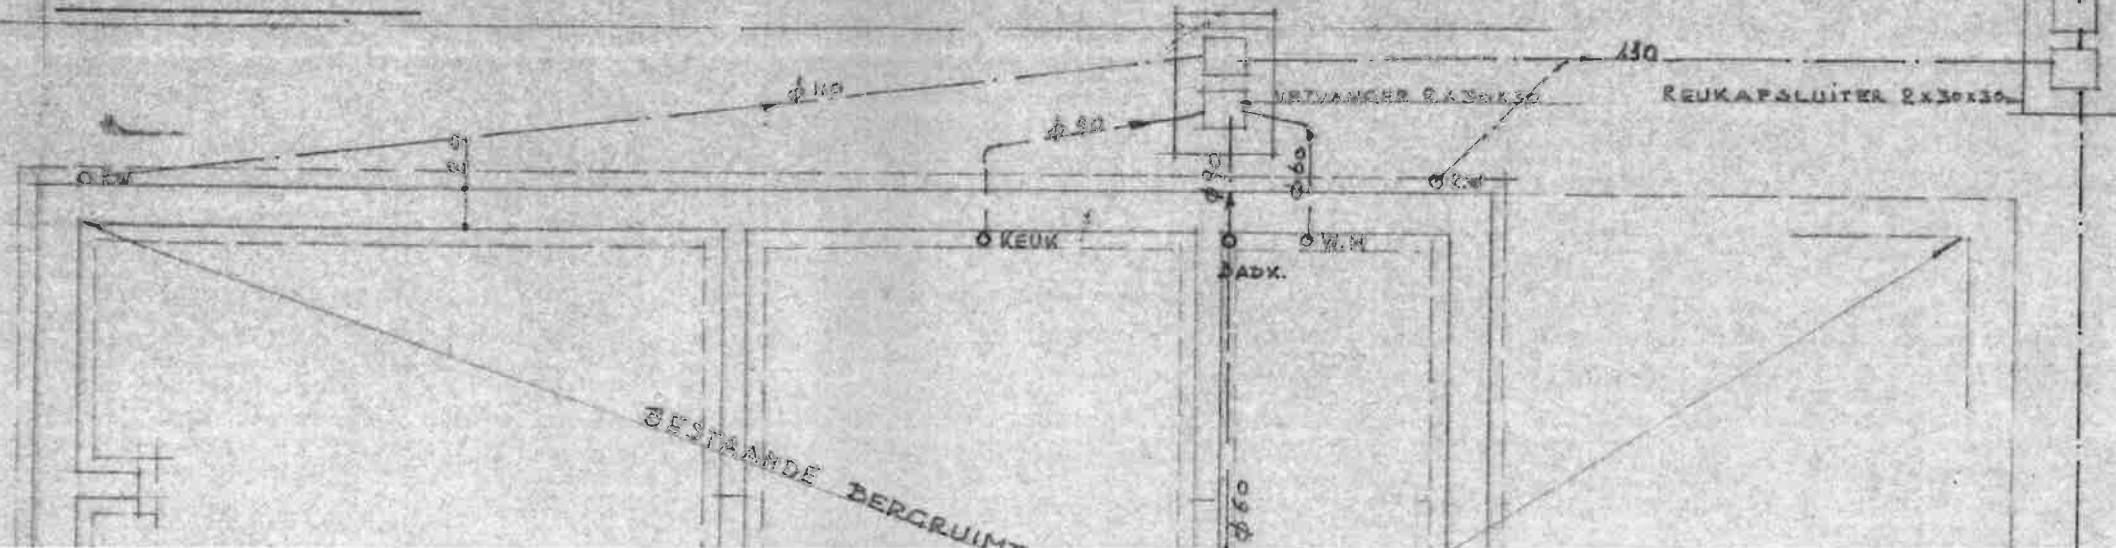

BESTAANDE BERGRUIMT

VOORCEVEL


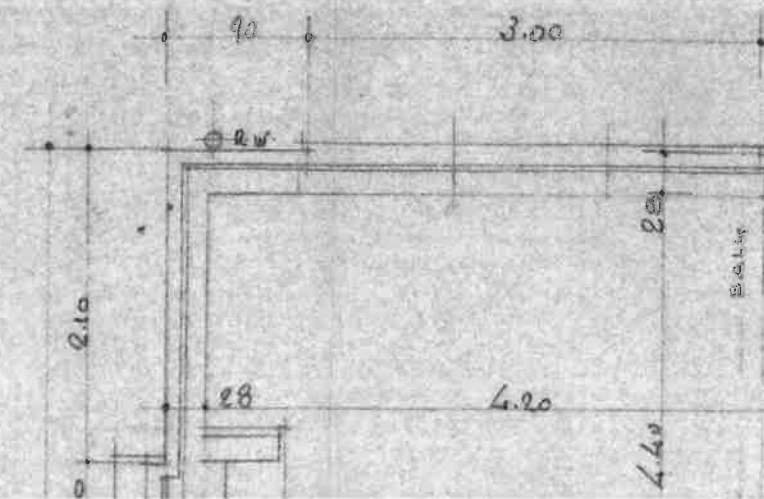



ACHTERCEVEL.

BOVENKANT BESTAANDE VLOERPLAAT



NAAR STERPPUT $\phi 150$

VOORCEVEL.

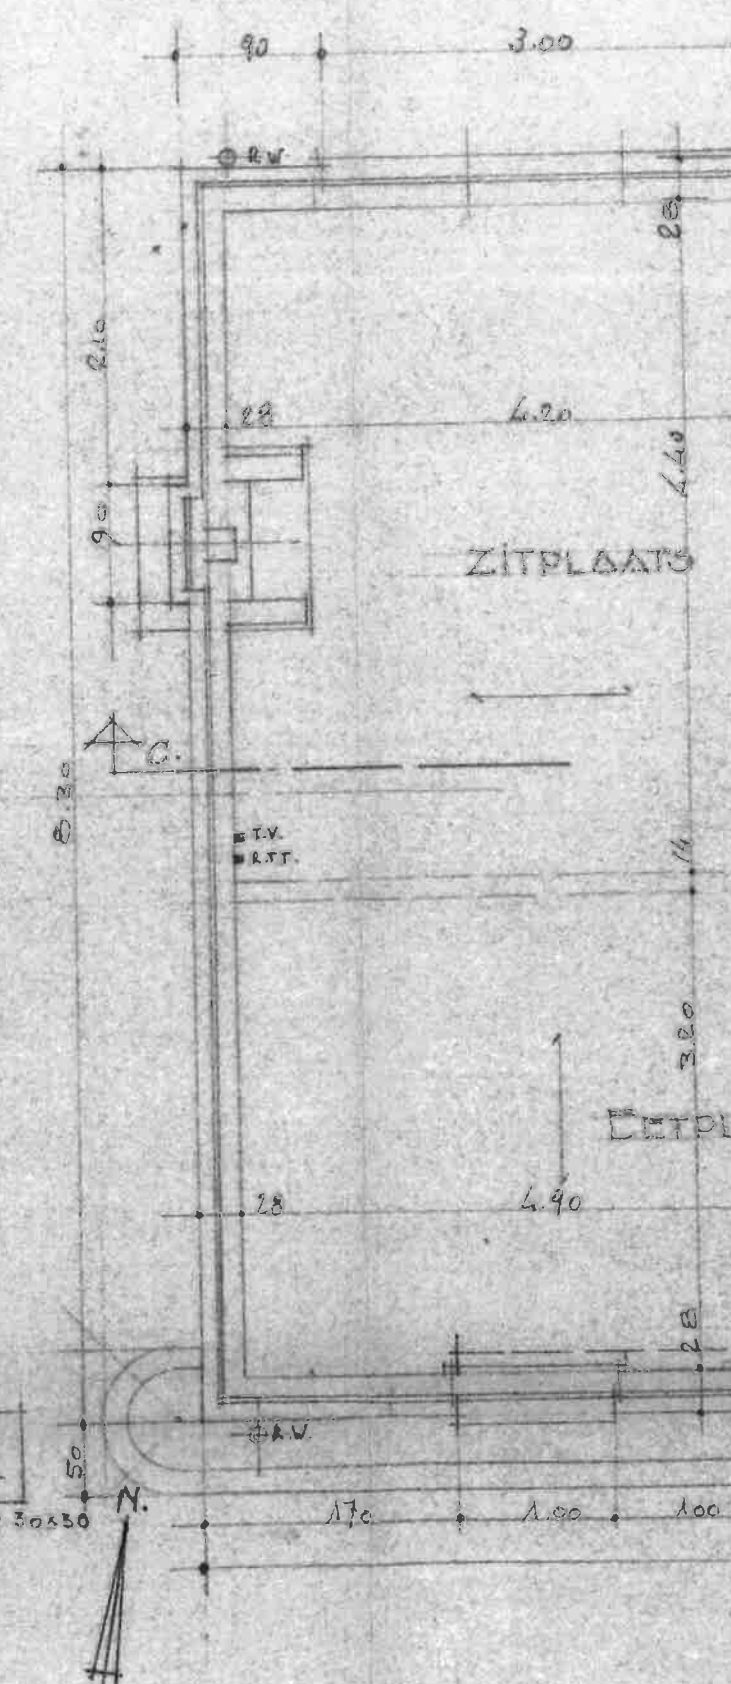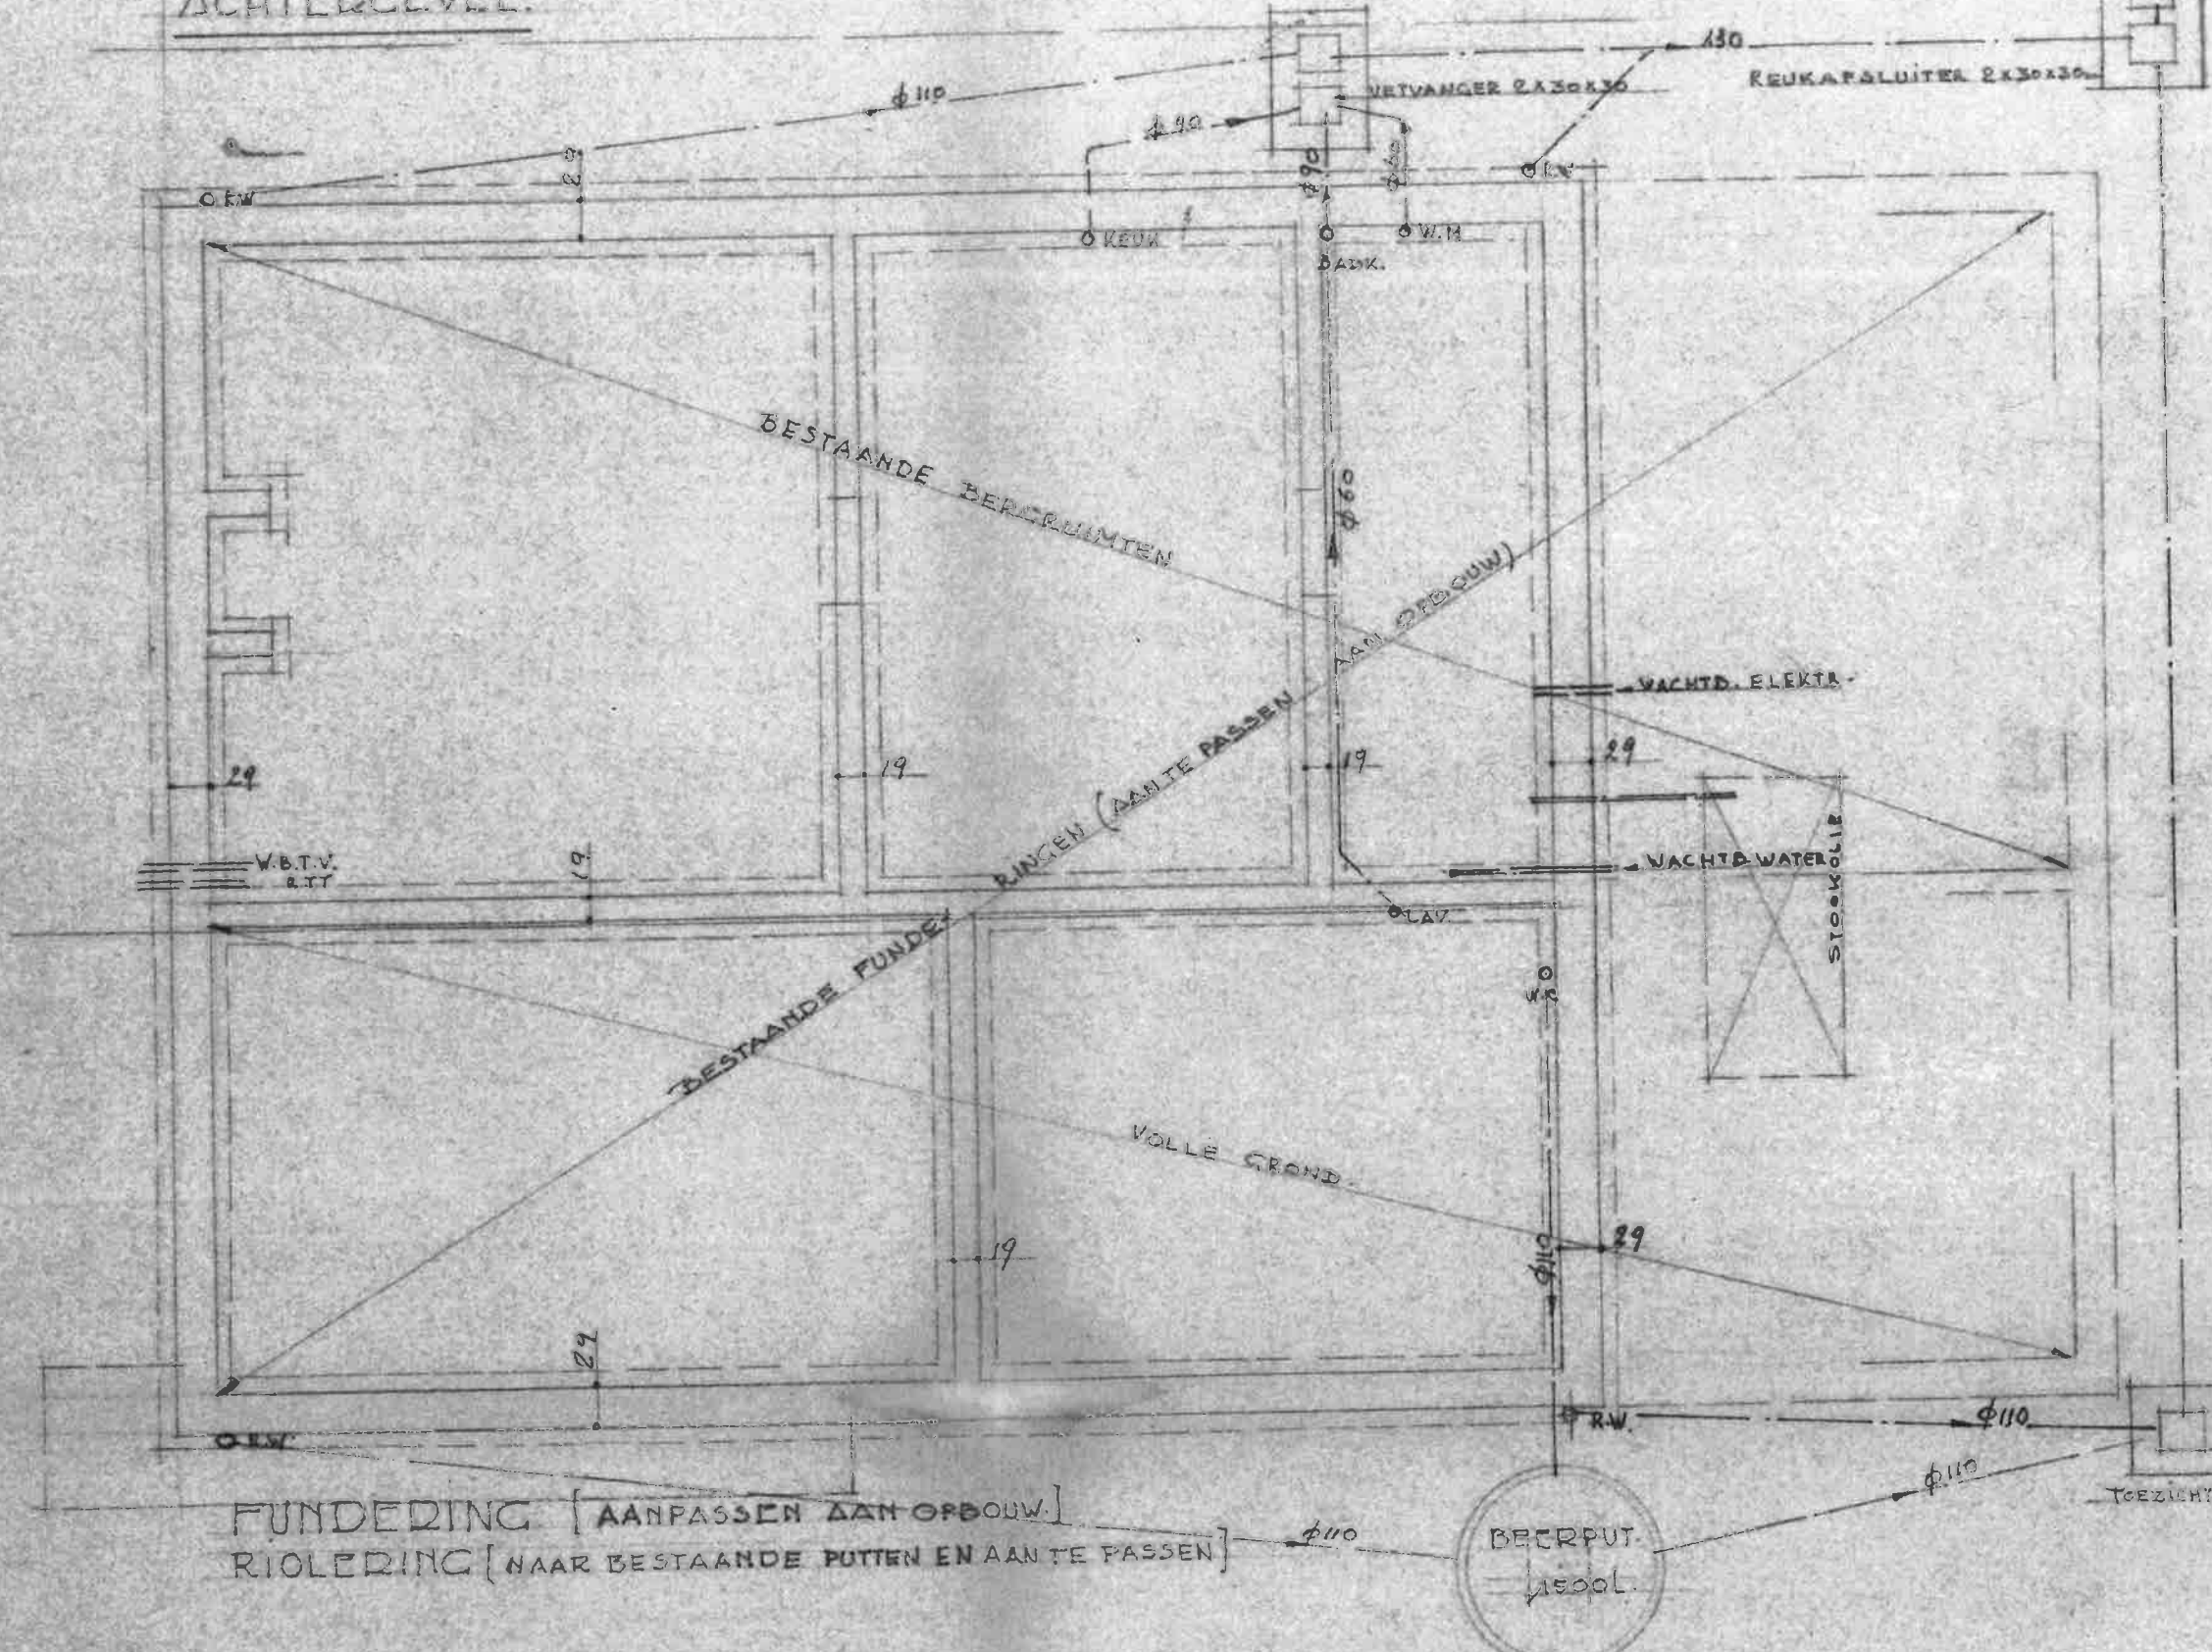


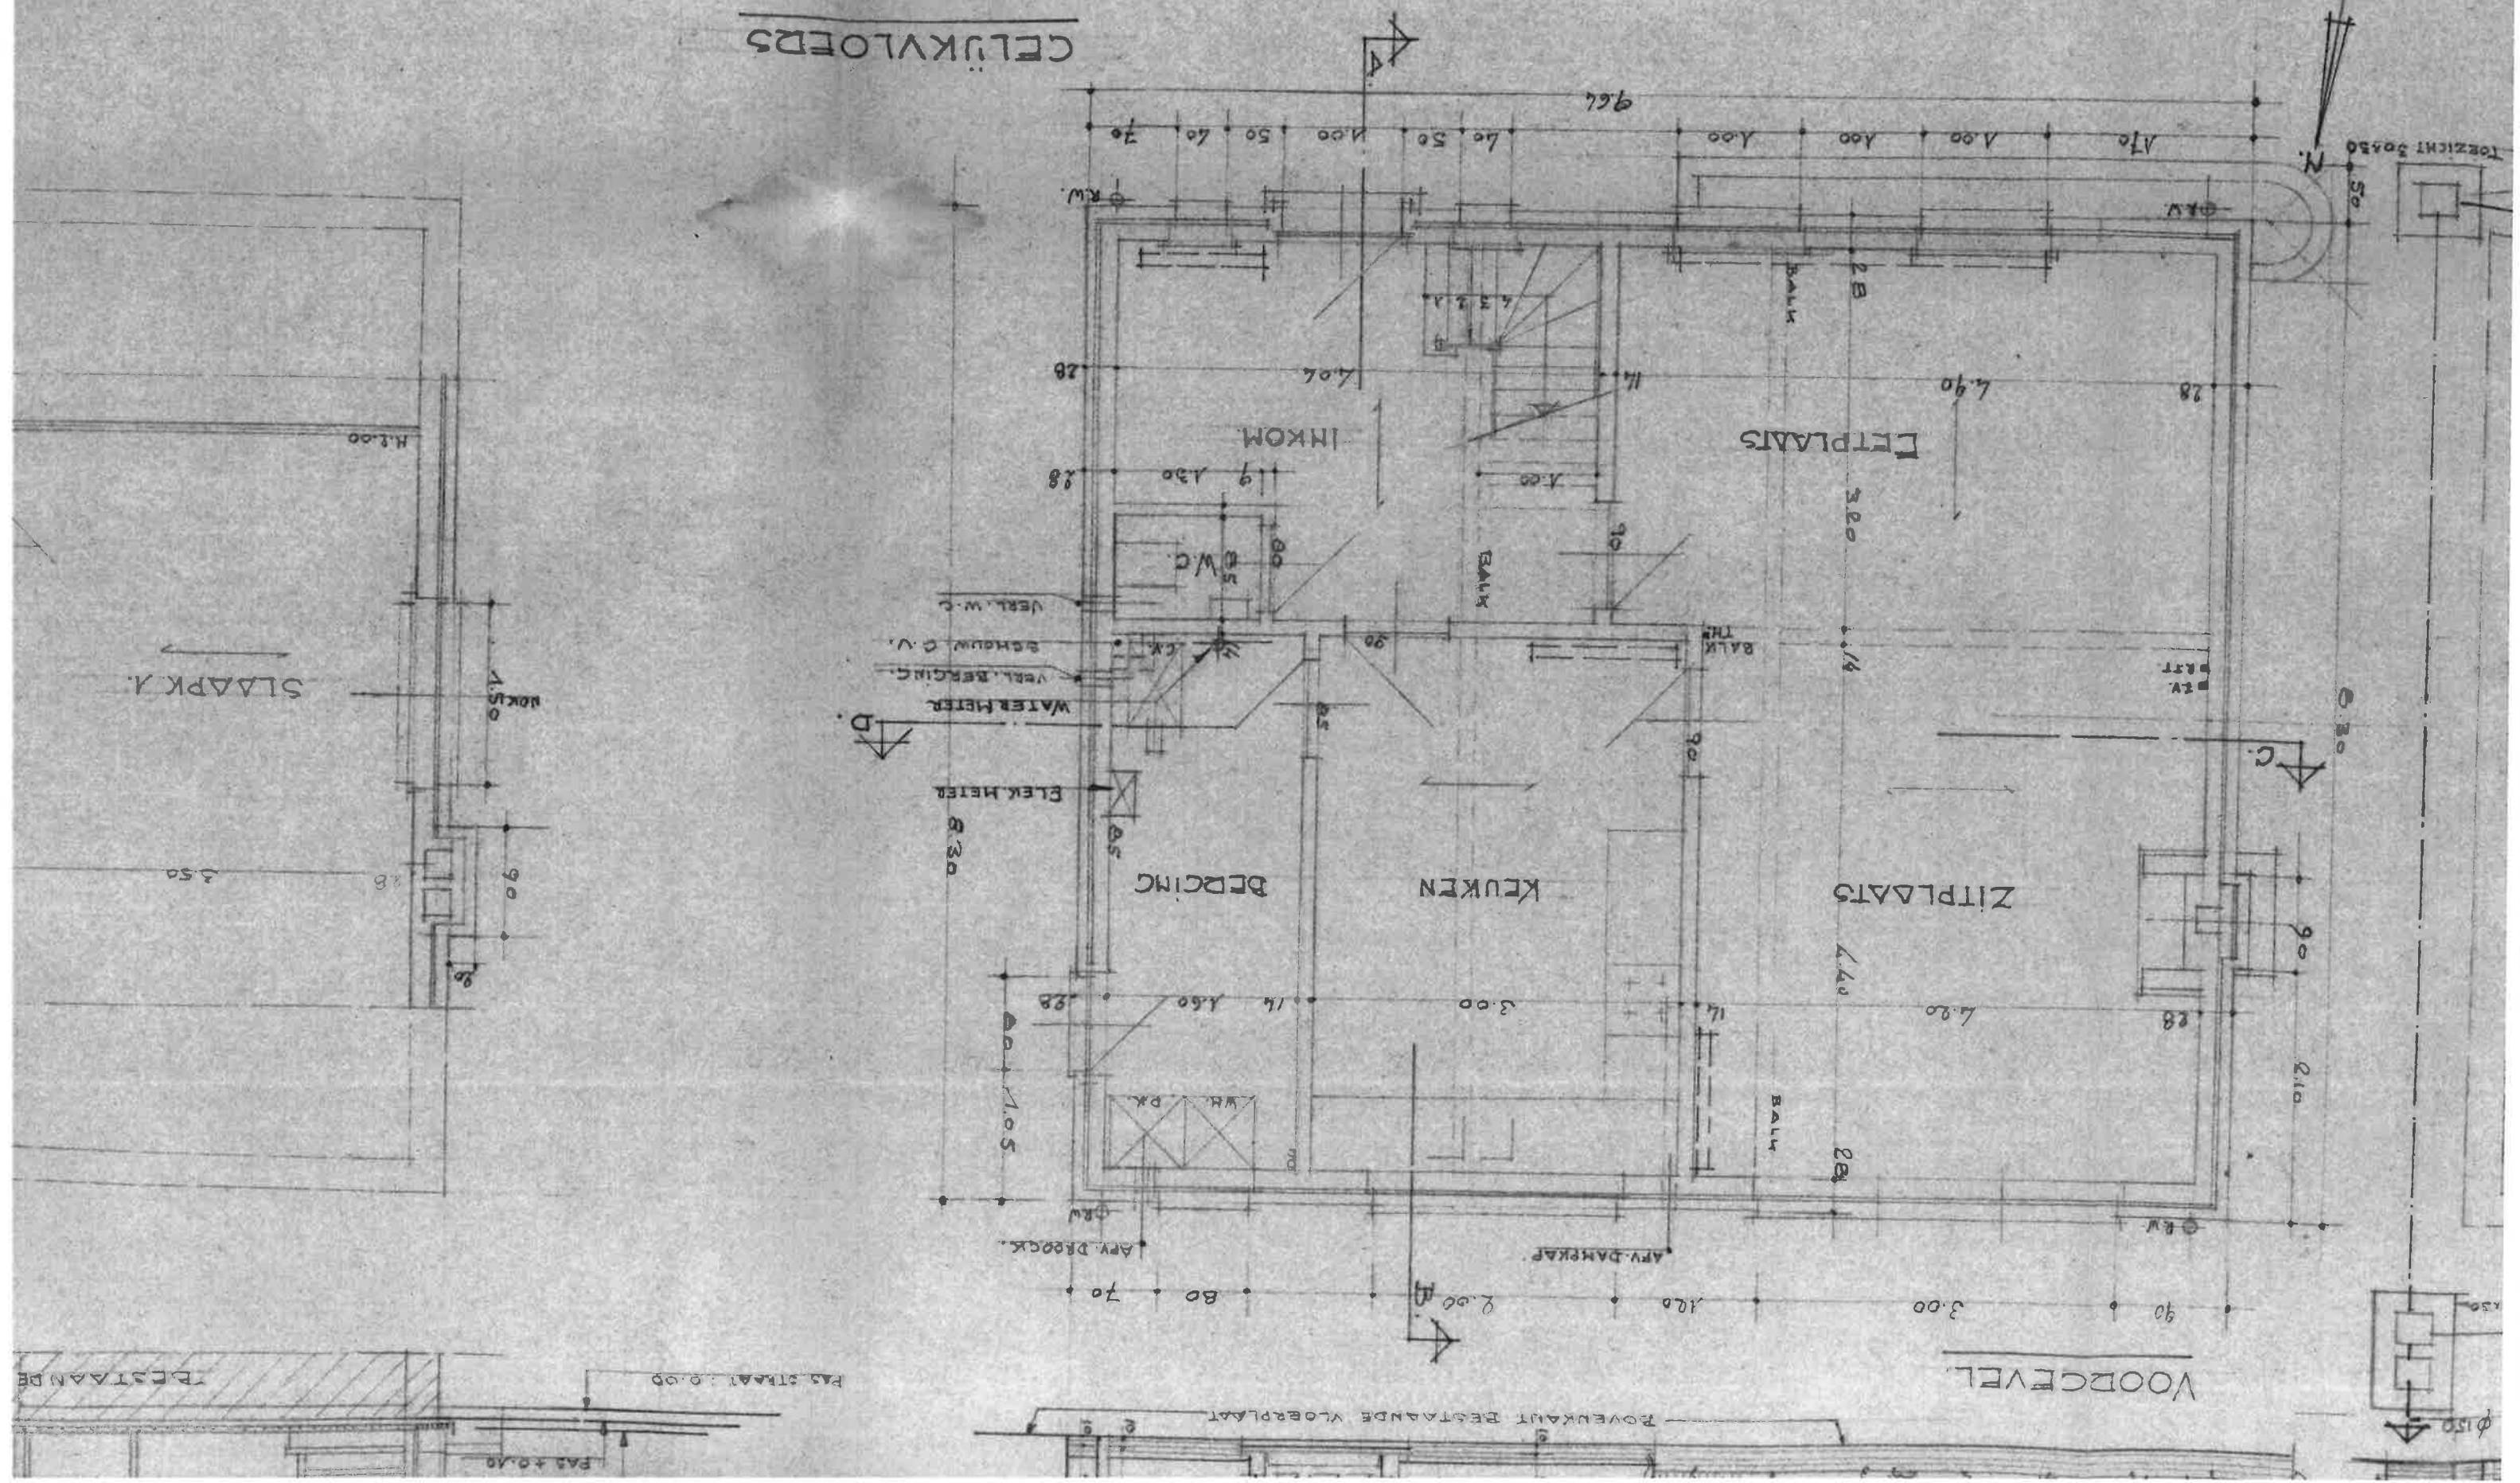

ZUCLEVEL

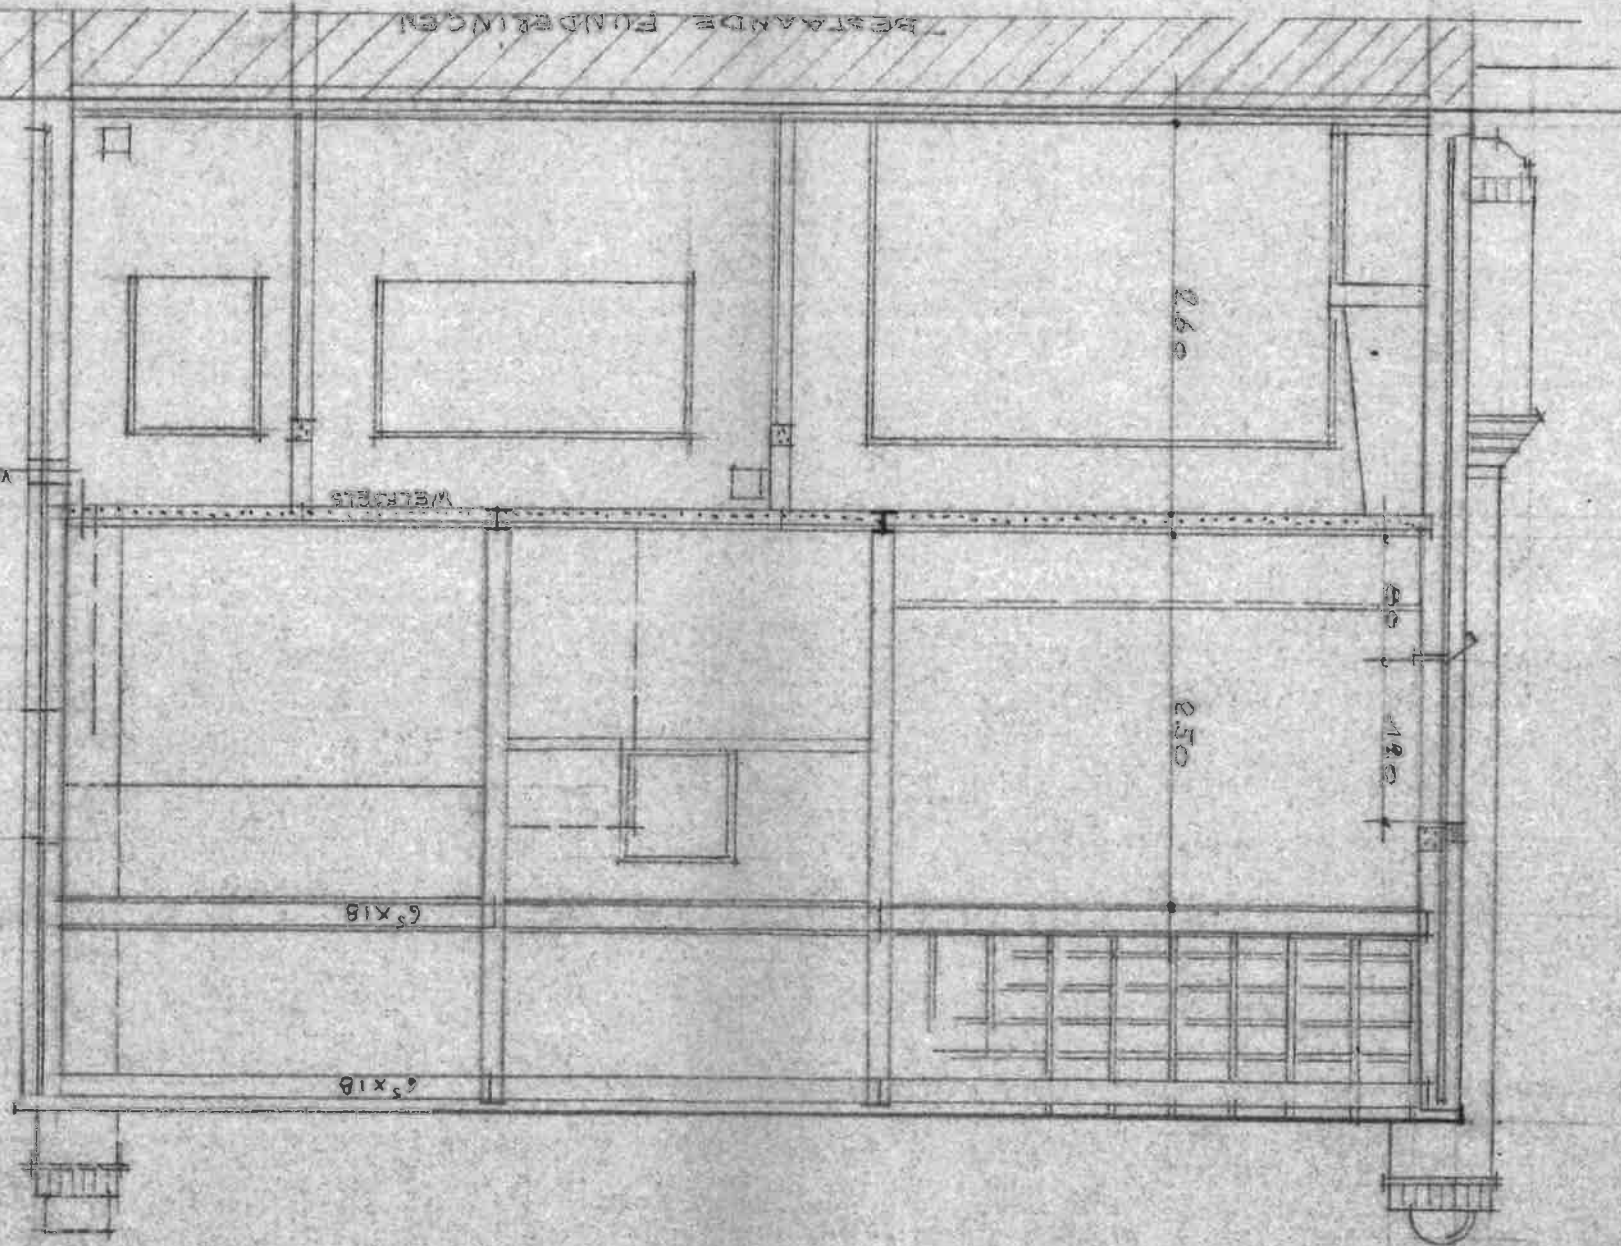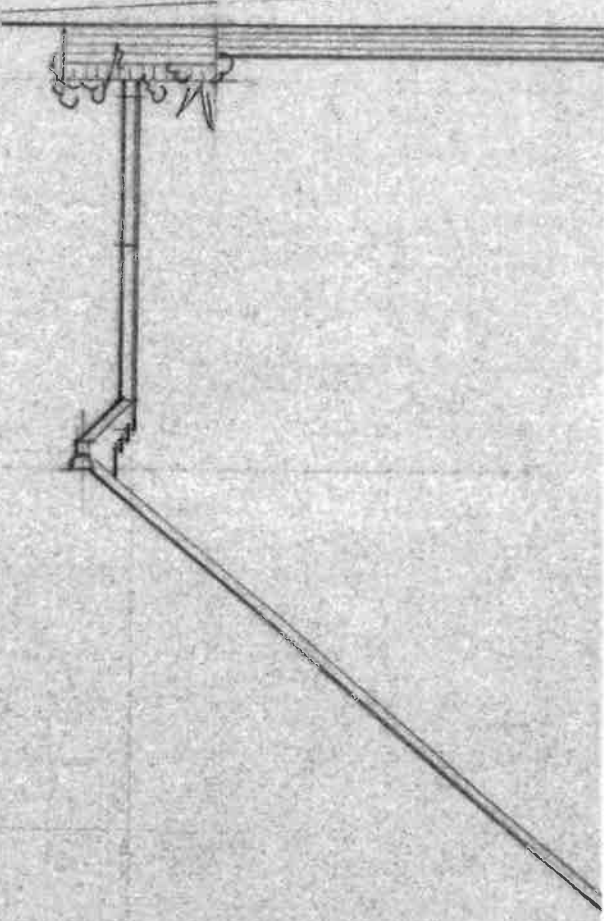

DOORSTUUT C-D.

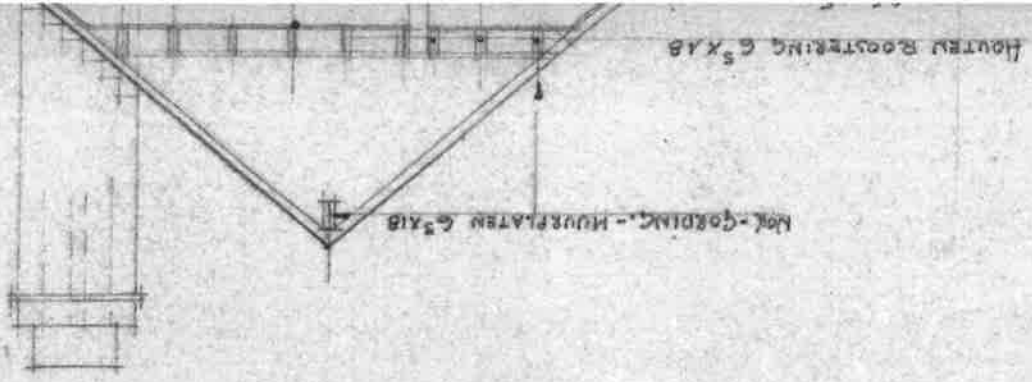

NOOT-GORDING - HOUTPLAAT 6'5" x 18"


HOUTEN ROOSTERING 6'5" x 18"

DOORSNEDEN C-D.


- MATEN IN DEUROOPENINGEN ZIJN METSMATEN.
- PUTTEN TE METSEN IN VOLLE STEENSE METSERY BINNEN- EN BUITENZYDEN GECEMENTEERD.
- BALKEN-KOLOMMEN NODIG BUITEN DE BESTAANDE VOLGENS STUDIEBUREAU
- WELTSELS VOLGENS LEGPLAN.
- RIOLERINGEN AAN TE SLUITEN AAN BESTAANDE
- OPBOUW VANAF BOVENKANT VAN BESTAANDE VLOERPLAAT.
- GROOTTE EN PLAATS V. RADIATOREN VOLGENS BEREKENING INSTALLATEUR.

GEWIS: 20-2-91 - 9-4-91
 NOVEMBER 1990 DOSS. NR 9110

SCH. 1:0.02 M./M. GET. H.S.

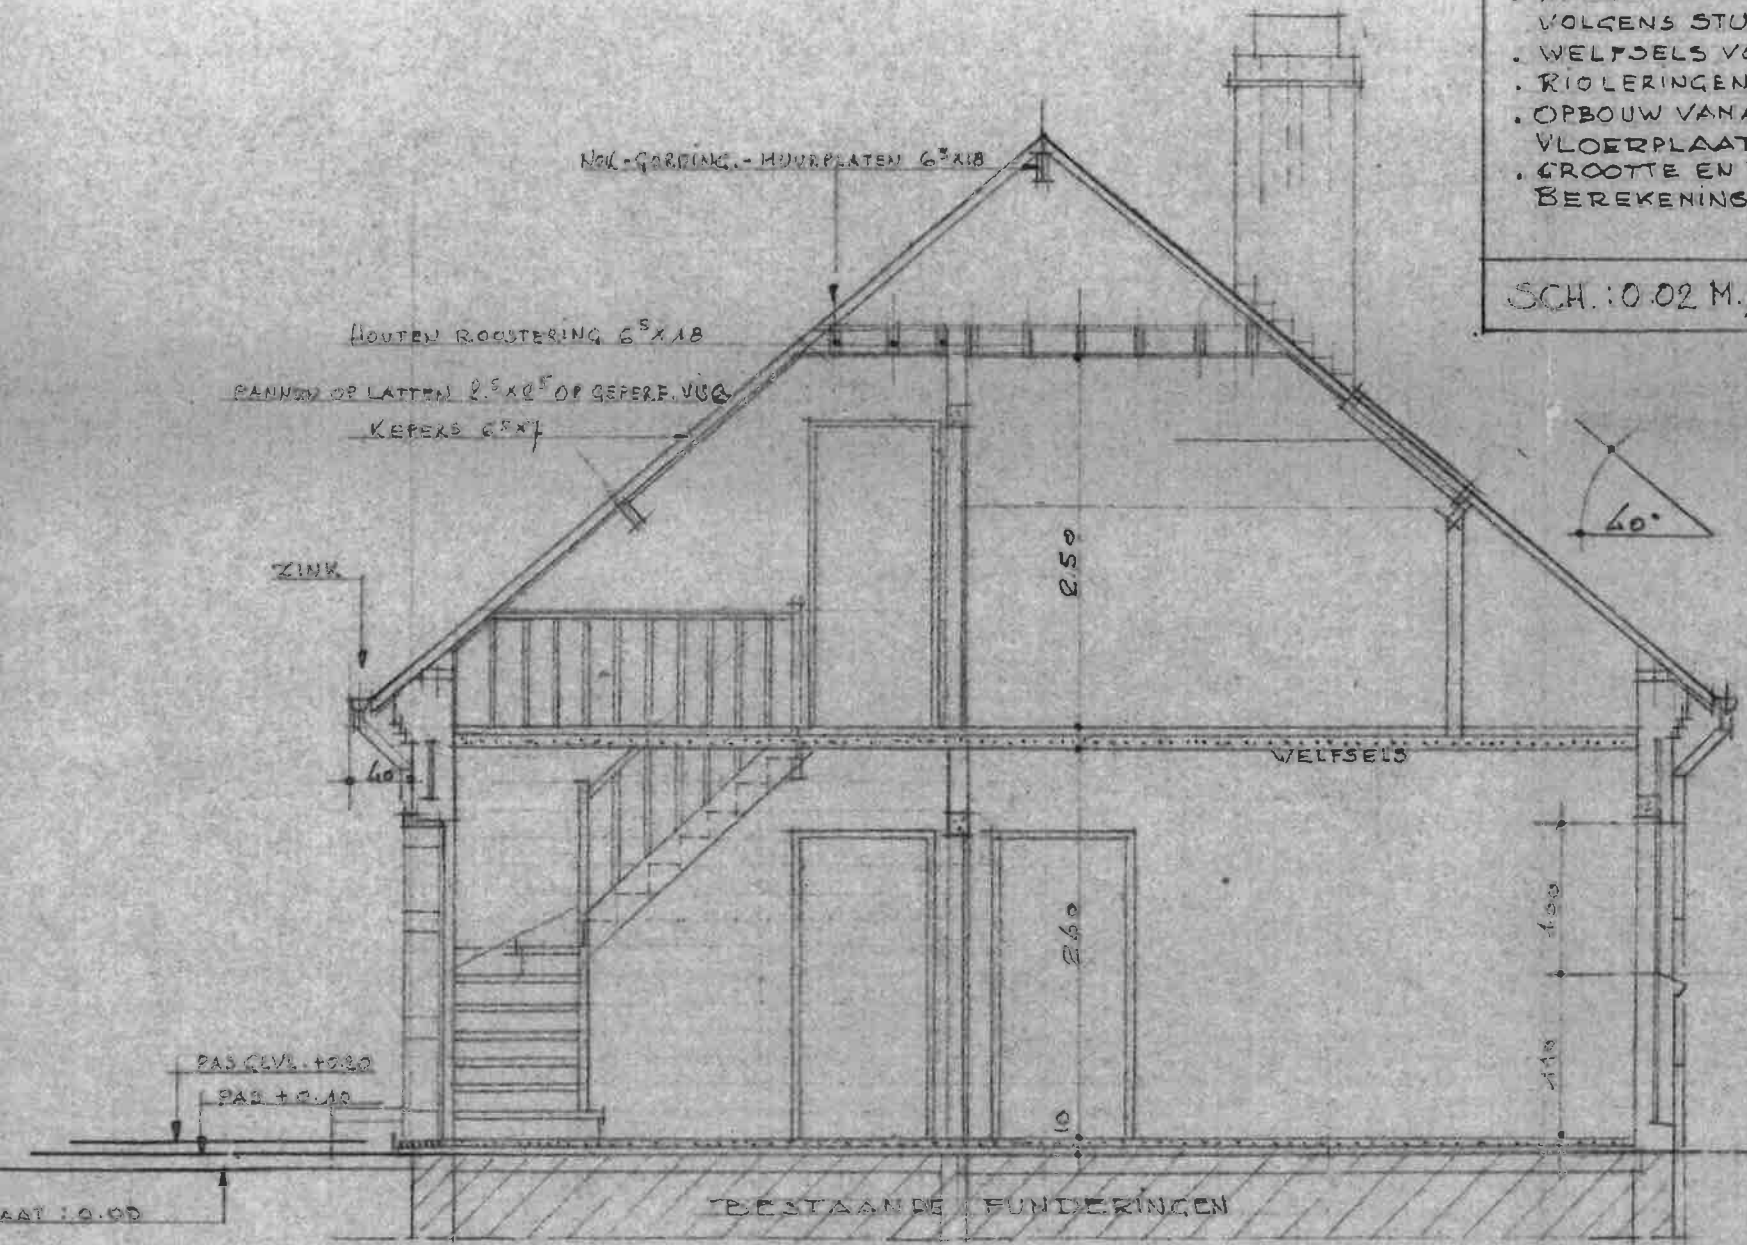

DOORSNEDE A.B

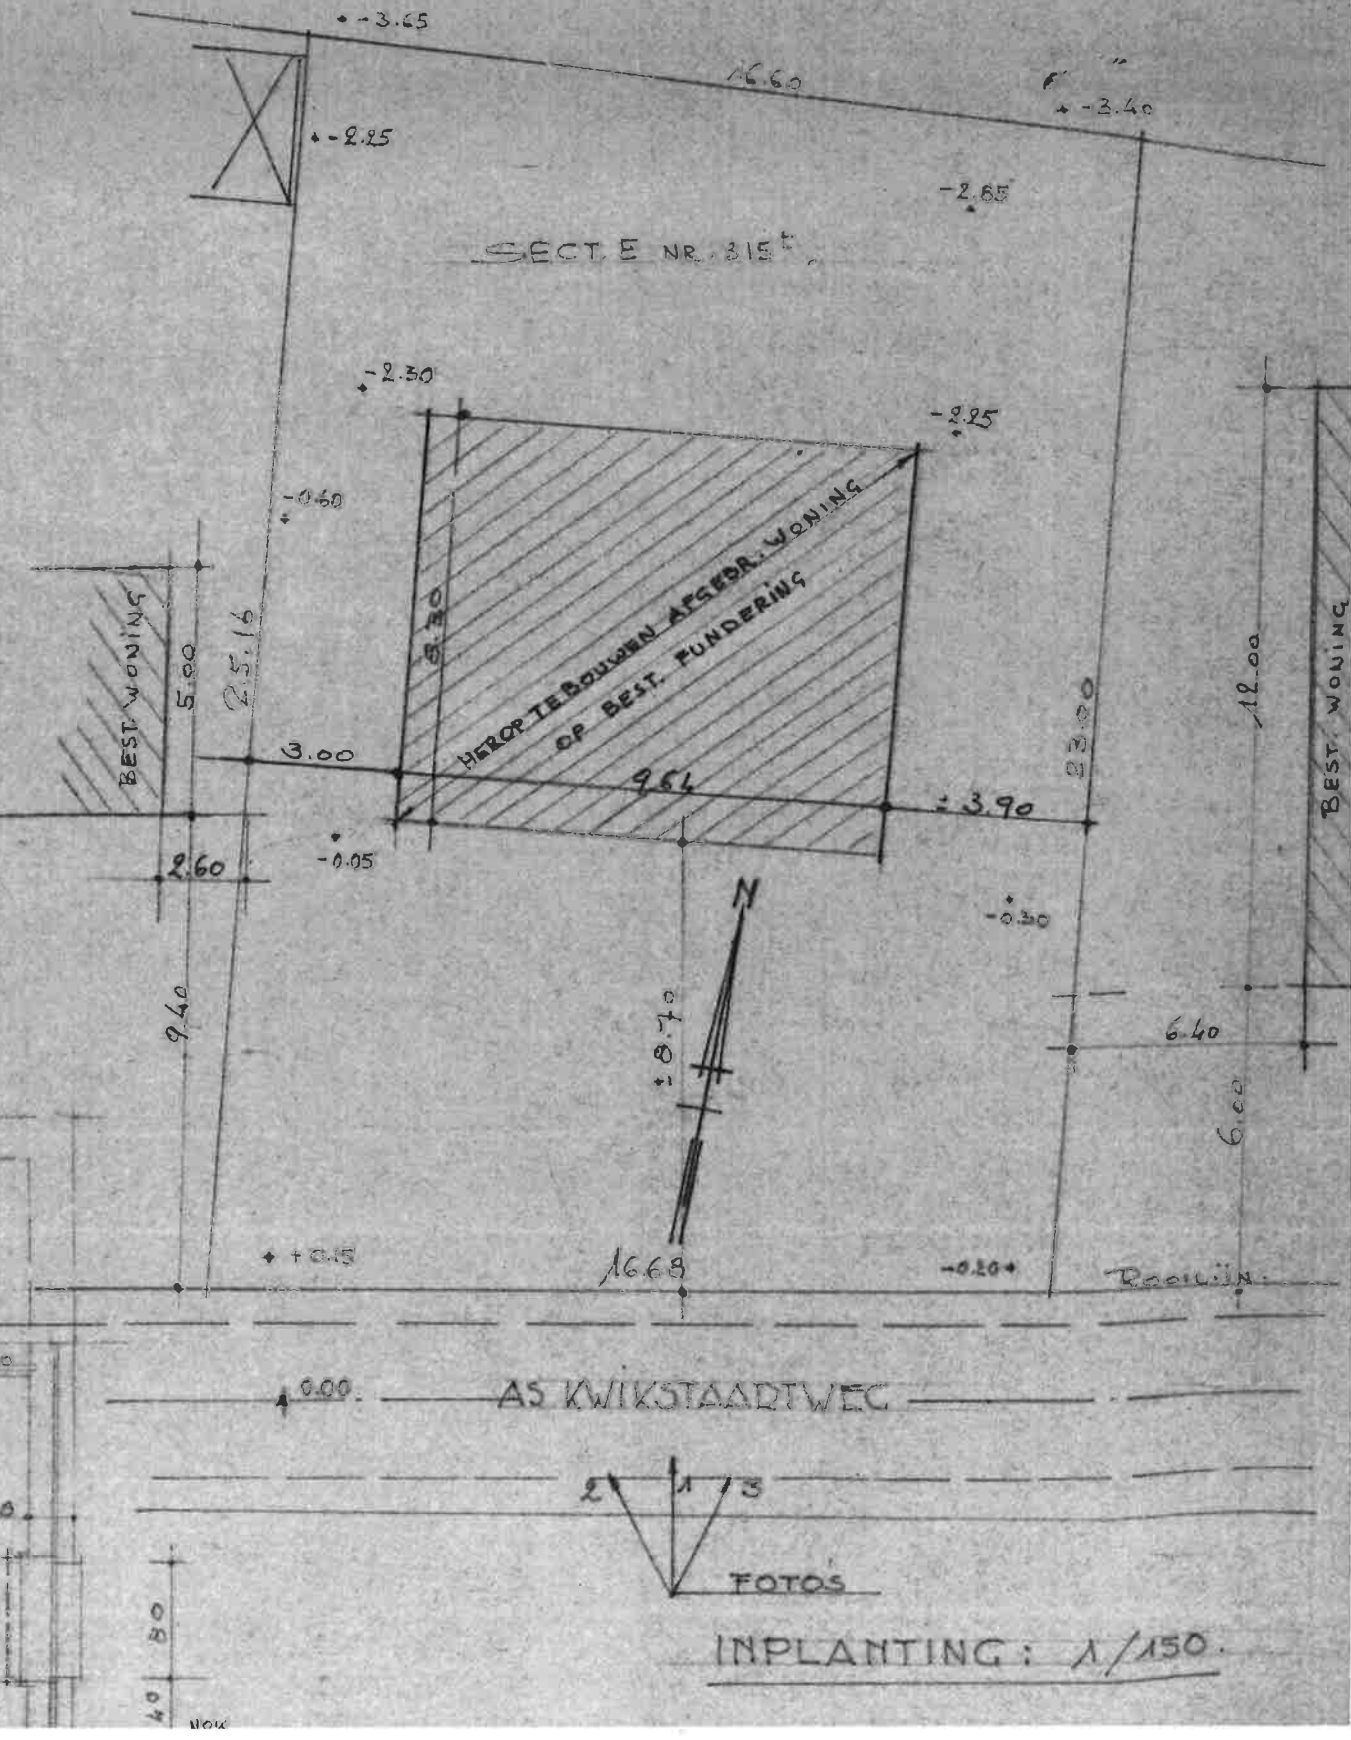

INPLANTING: 1/150.

