


Achtergevel ▼

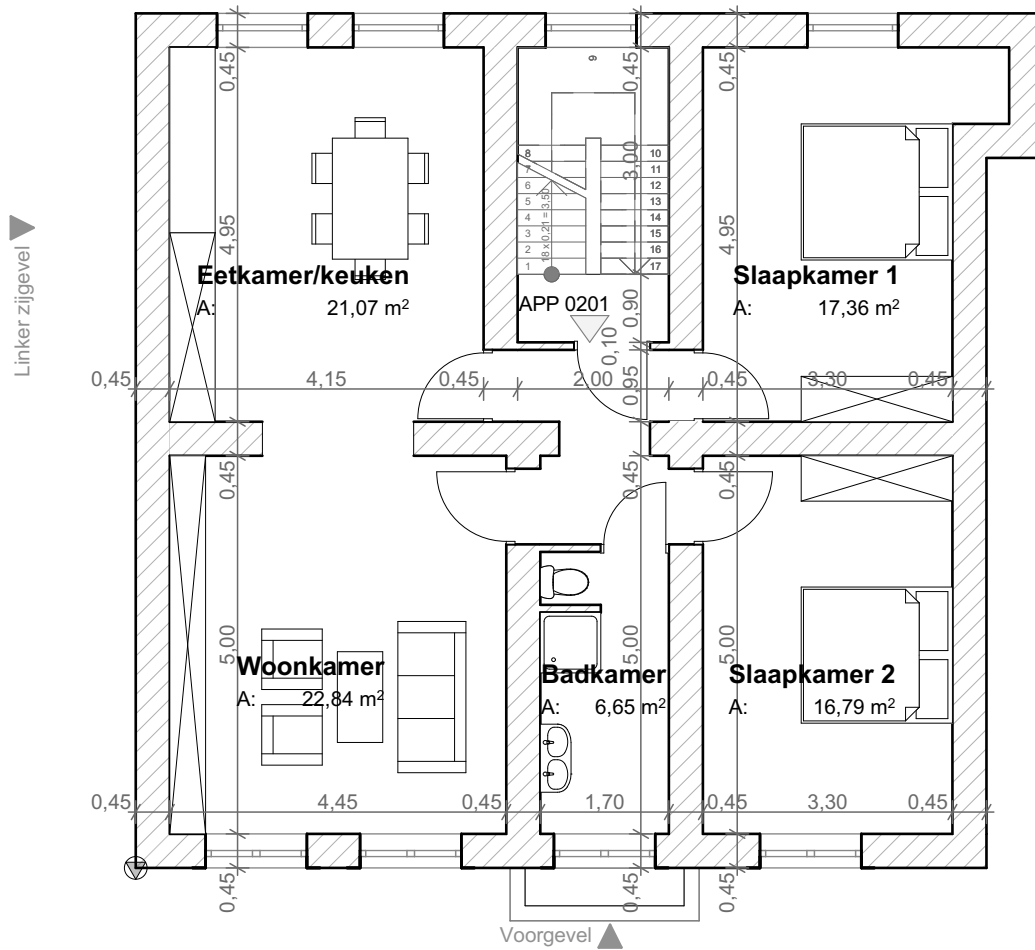

schaal 1:100



Project

Oude Vestenstraat 20

Titel:

**Tweede verdieping nieuwe
toestand**

TIENEN 3de afdeling

Gekadastreerd sectie G nummer 30k

Eigenaar:

Architect:

Datum opmaak:

Patrick Gerits

Benoit Van den Bossche

08/03/2018