


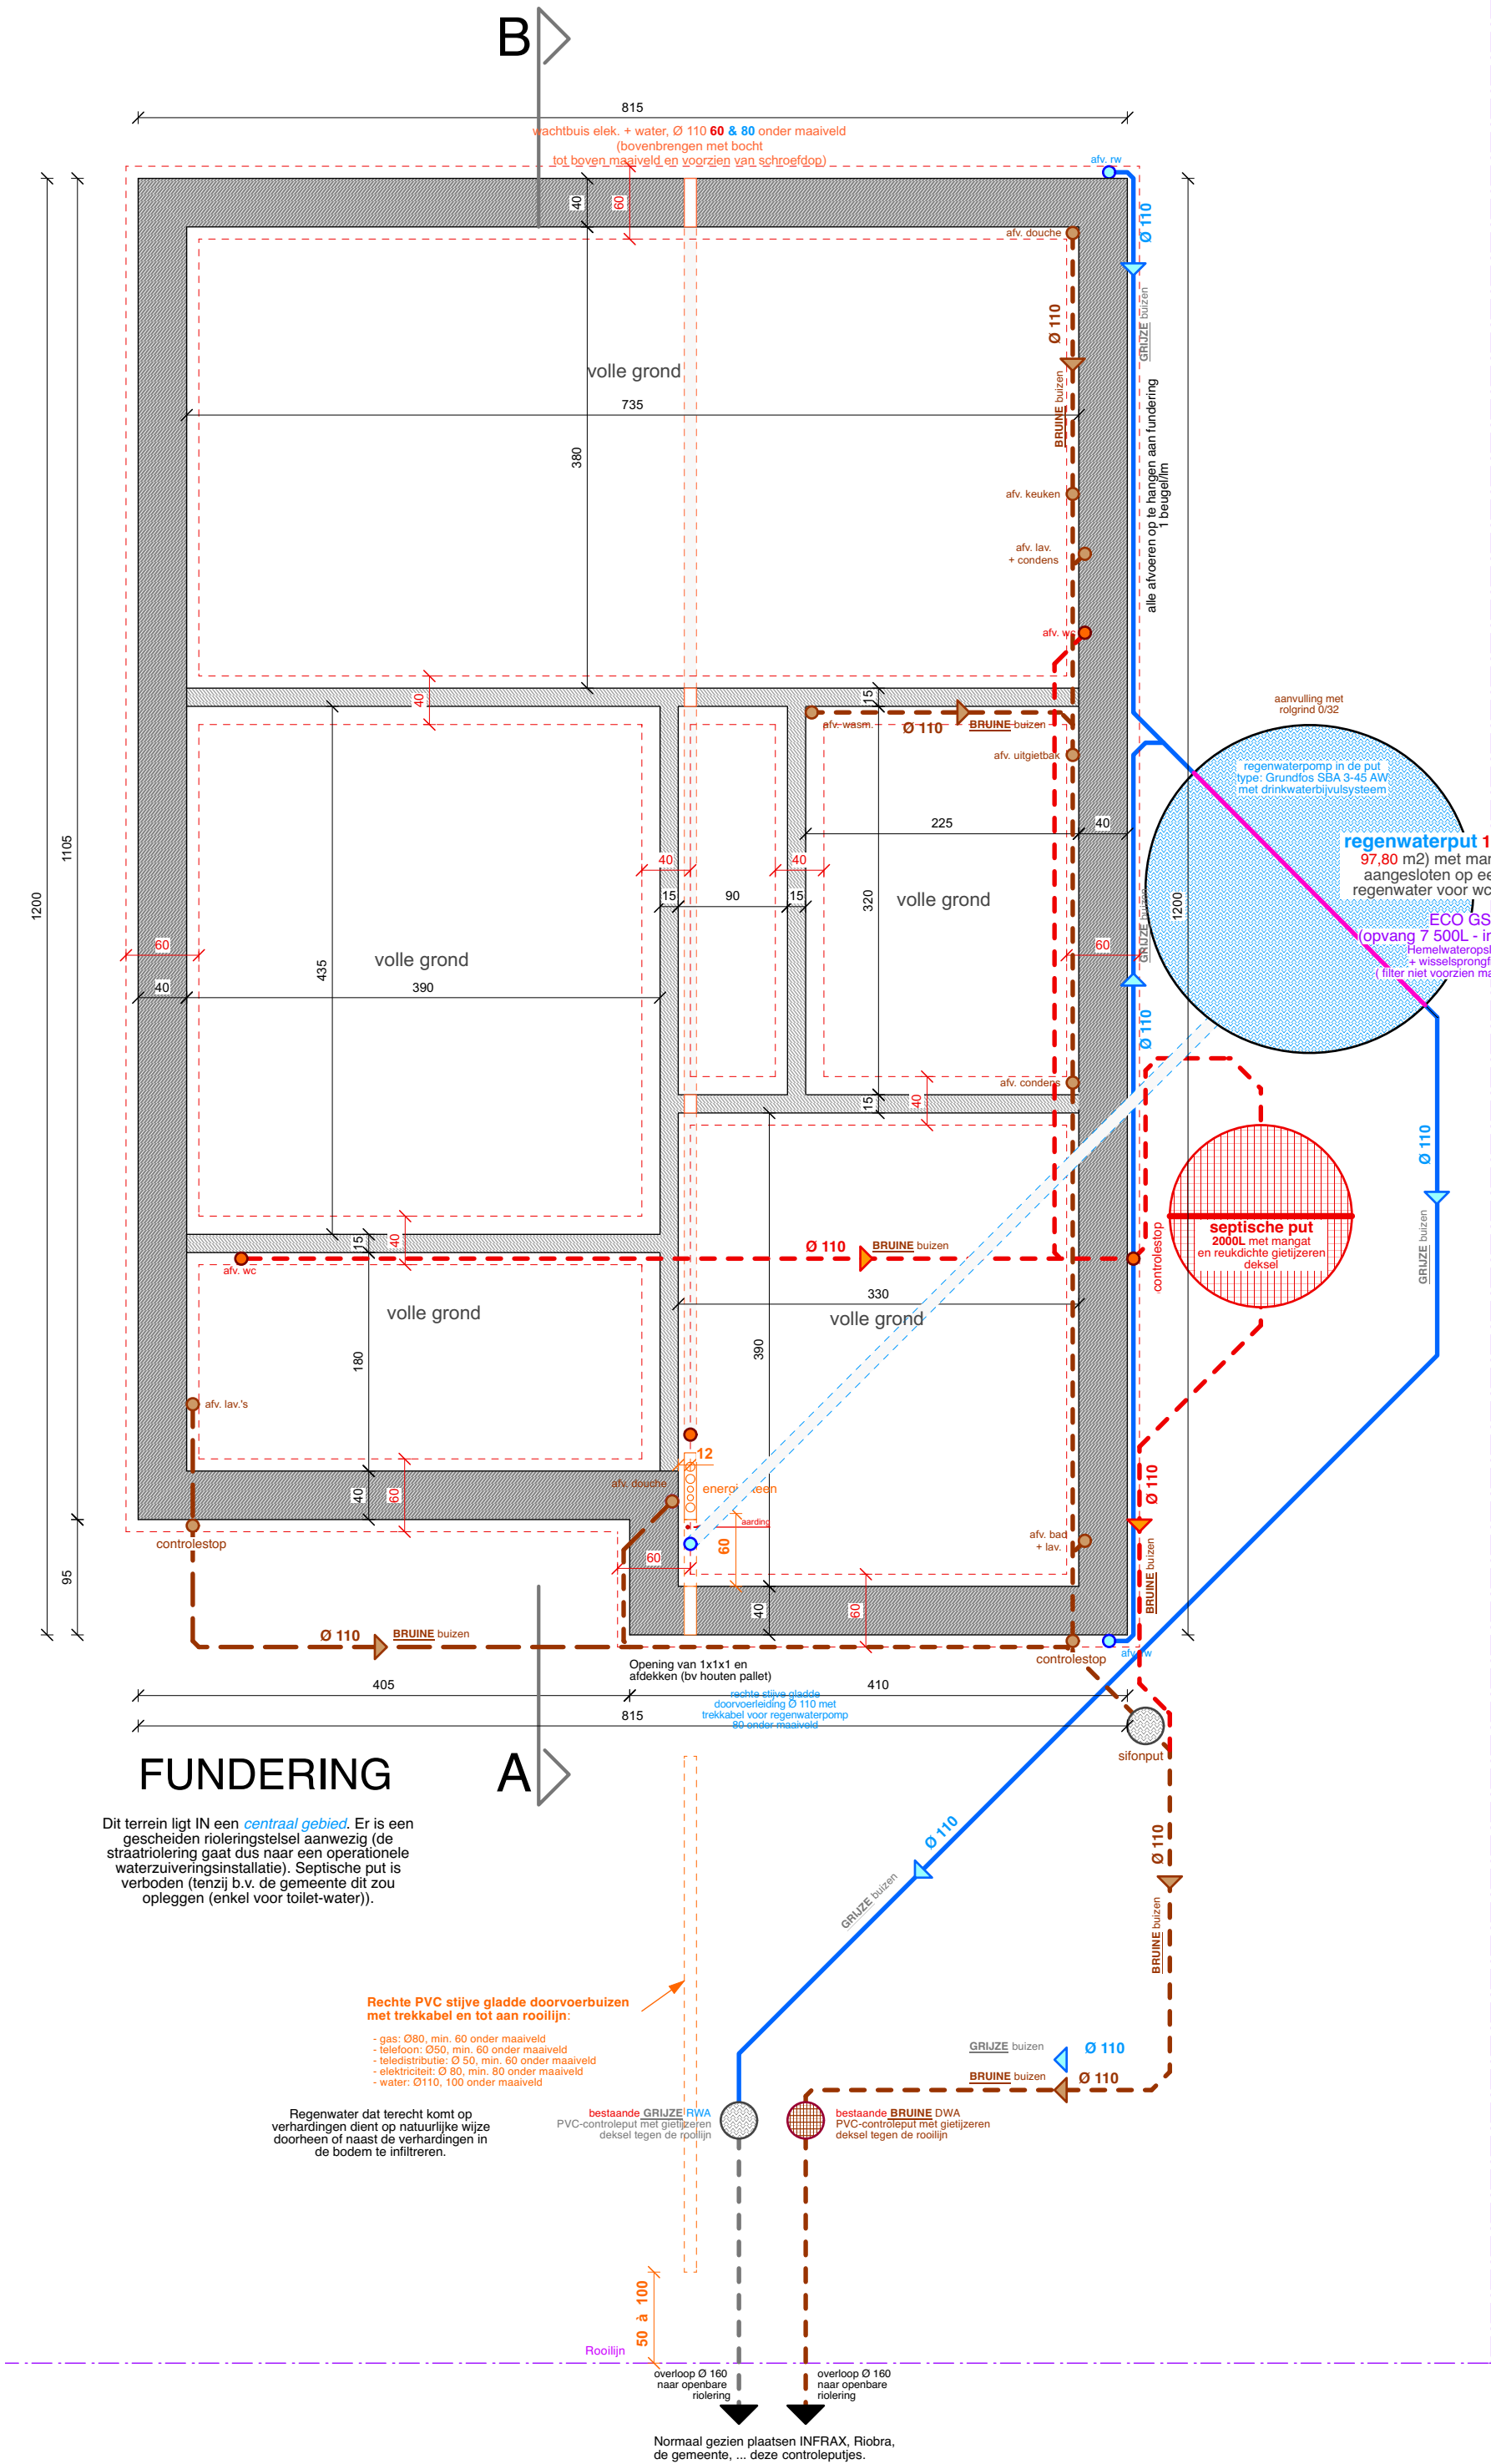

Dit terrein ligt IN een **centraal gebied**. Er is een gescheiden rioleringsstelsel aanwezig (de straatriolering gaat dus naar een operationele waterzuiveringsinstallatie). Septische put is verboden (tenzij b.v. de gemeente dit zou opleggen (enkel voor toilet-water)).

Rechte PVC stijve gladde doorvoerbuizen met trekkabel en tot aan rooilijn:

- gas: Ø80, min. 60 onder maaiveld
- telefoon: Ø50, min. 60 onder maaiveld
- teledistributie: Ø 50, min. 60 onder maaiveld
- elektriciteit: Ø 80, min. 80 onder maaiveld
- water: Ø110, 100 onder maaiveld

Regenwater dat terecht komt op verhardingen dient op natuurlijke wijze doorheen of naast de verhardingen in de bodem te infiltreren.


bestaande **GRUIZE** RW A PVC-controleput met gietijzeren deksel tegen de rooilijn

bestaande **BRUINE** DWA PVC-controleput met gietijzeren deksel tegen de rooilijn


overloop Ø 160 naar openbare riolering


overloop Ø 160 naar openbare riolering


Normaal gezien plaatsen INFRAX, Riobra, de gemeente, ... deze controleputjes.

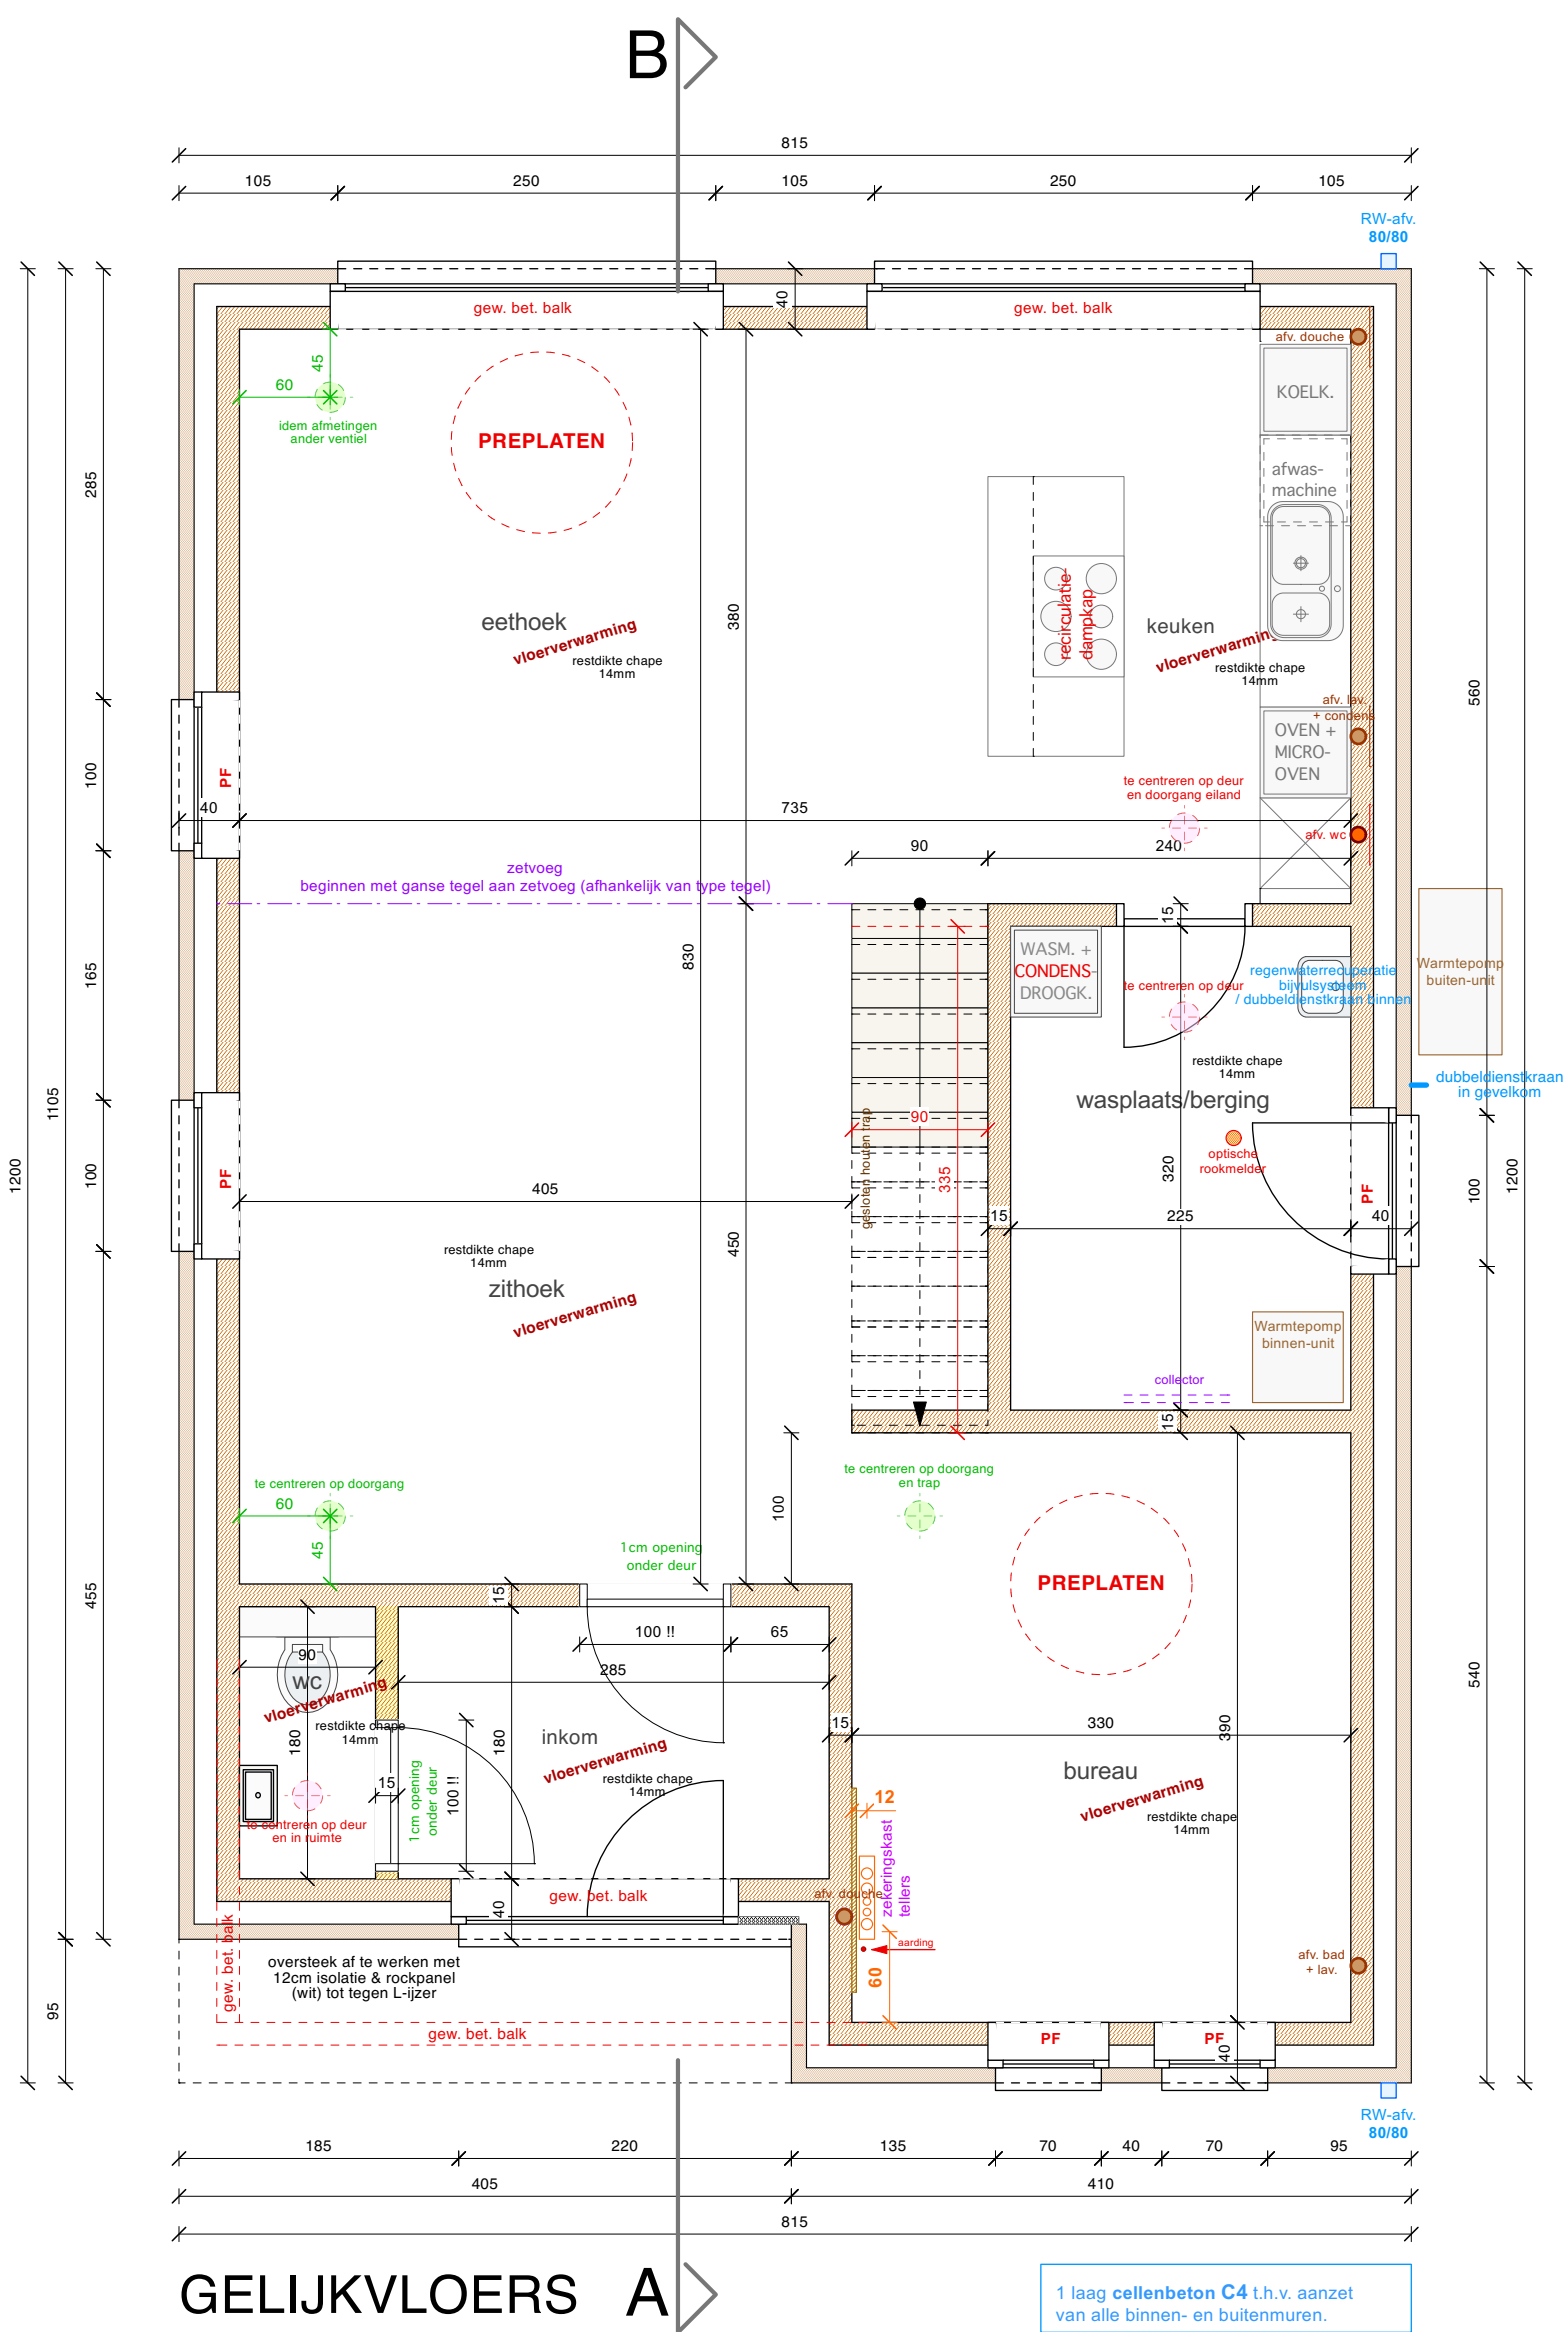



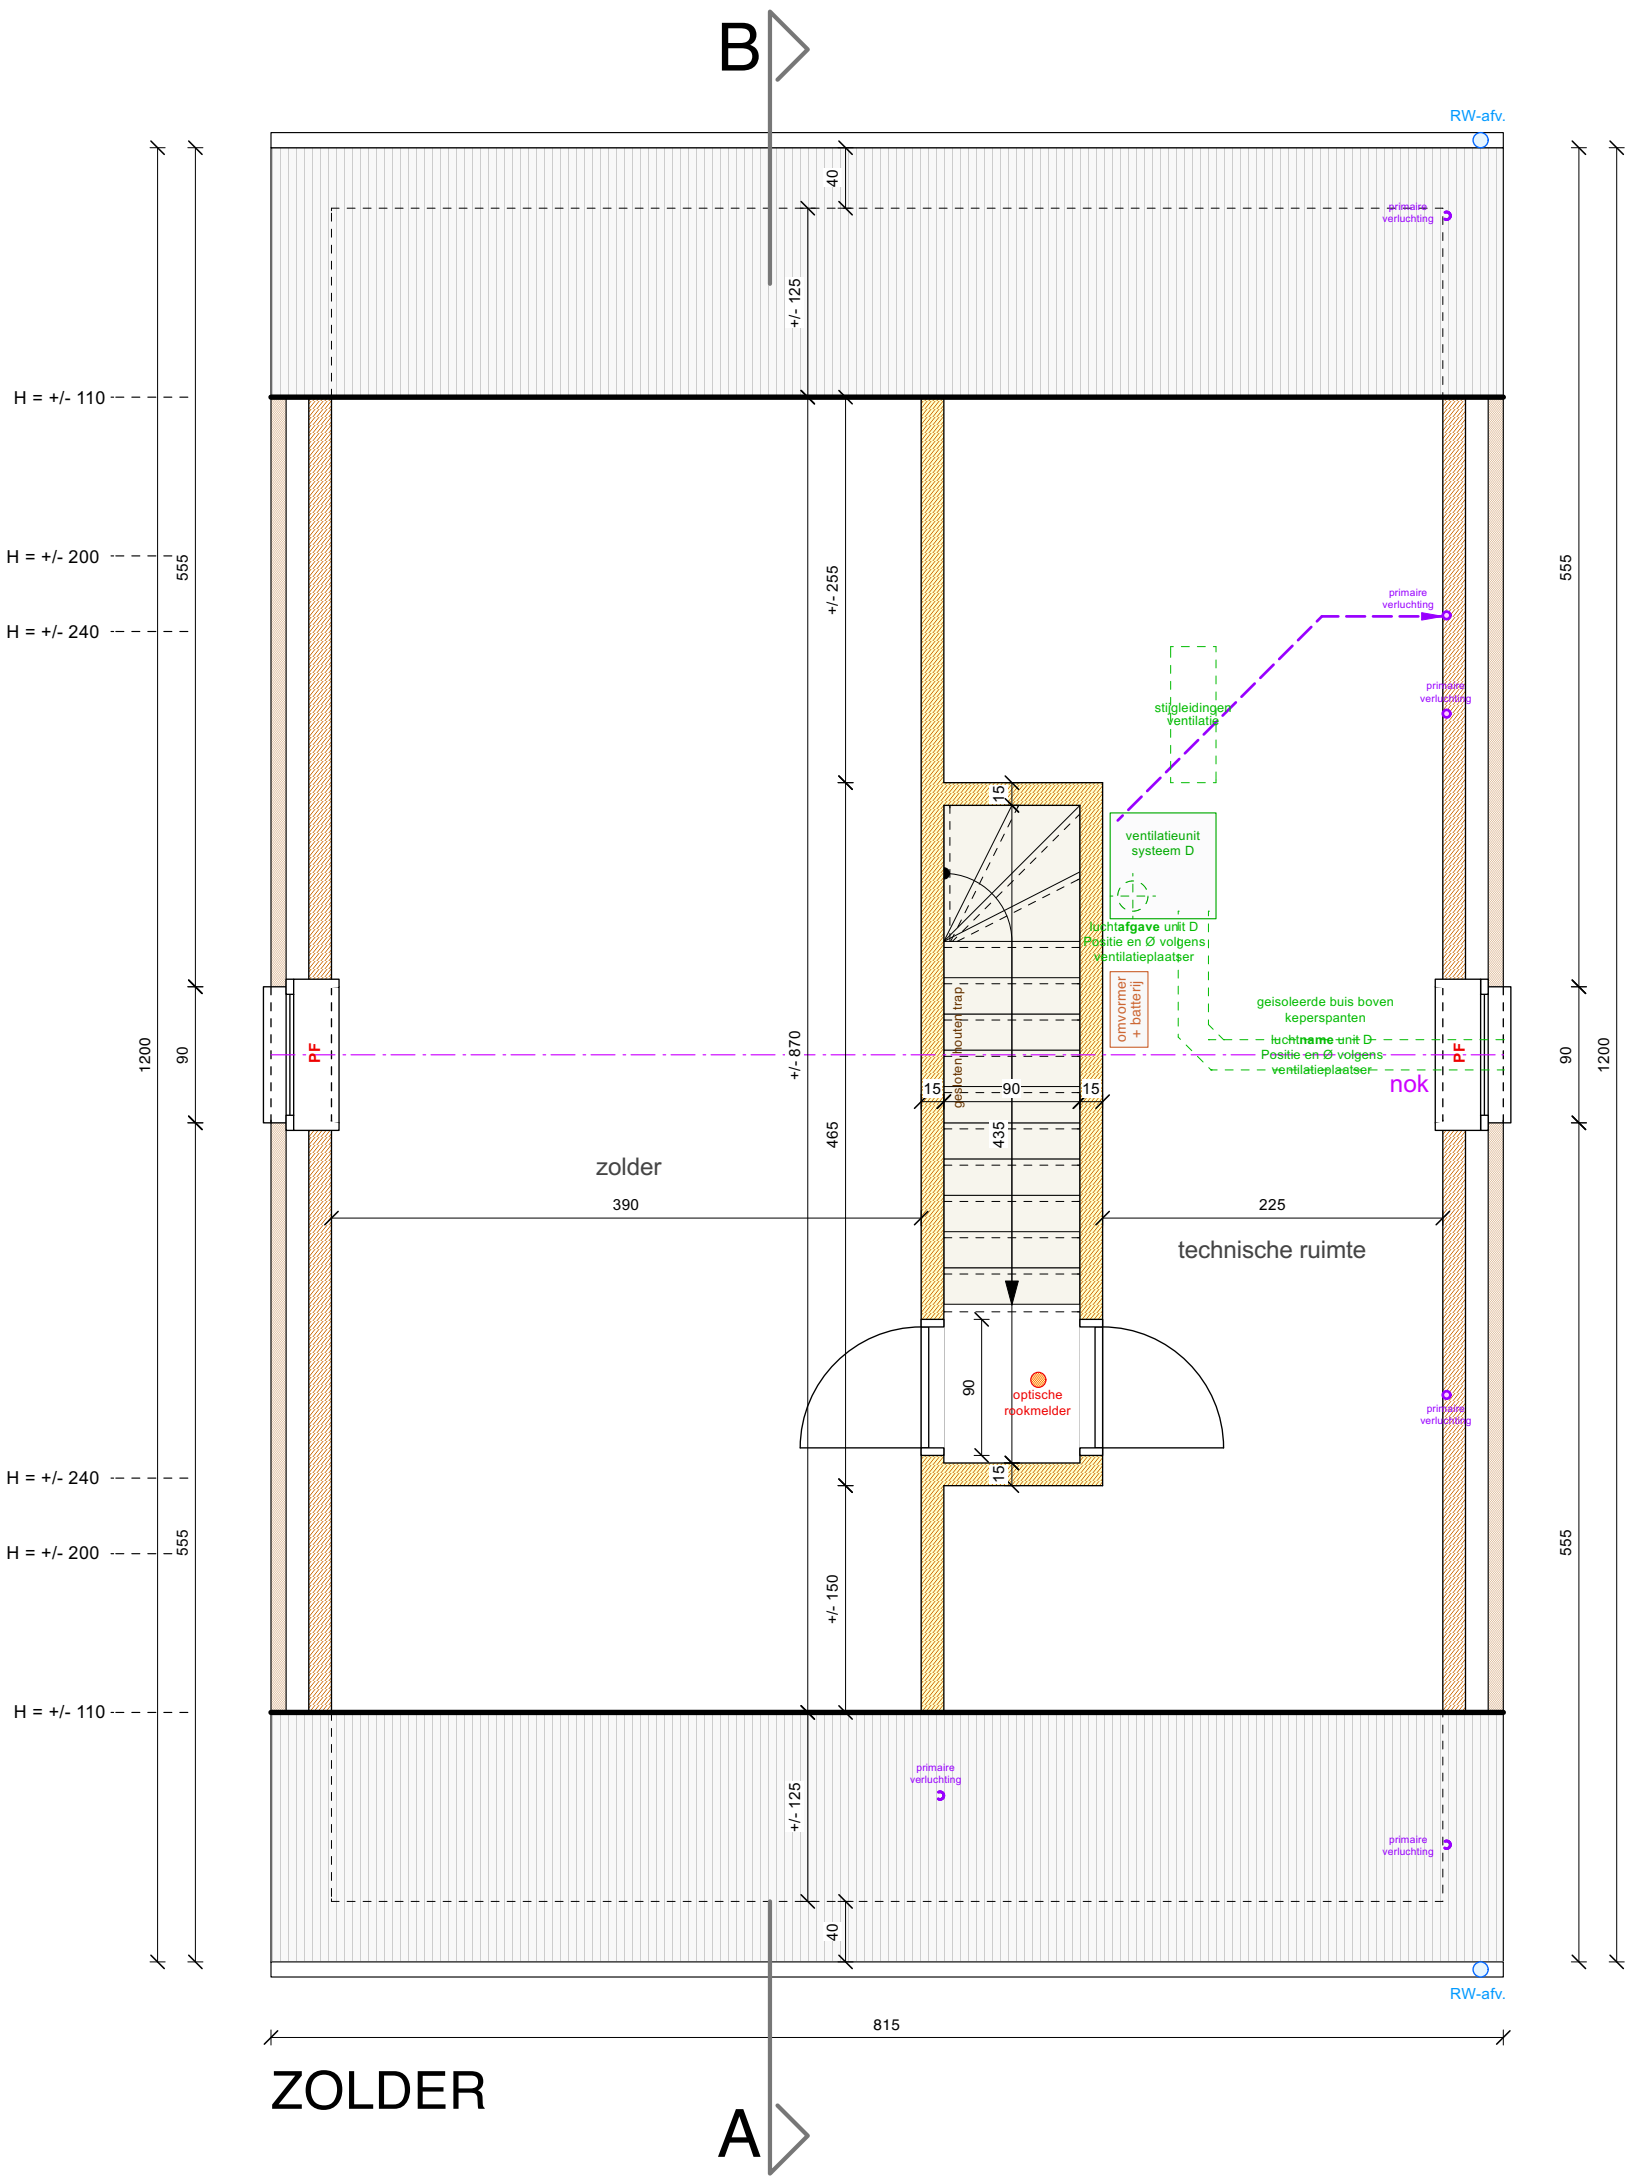

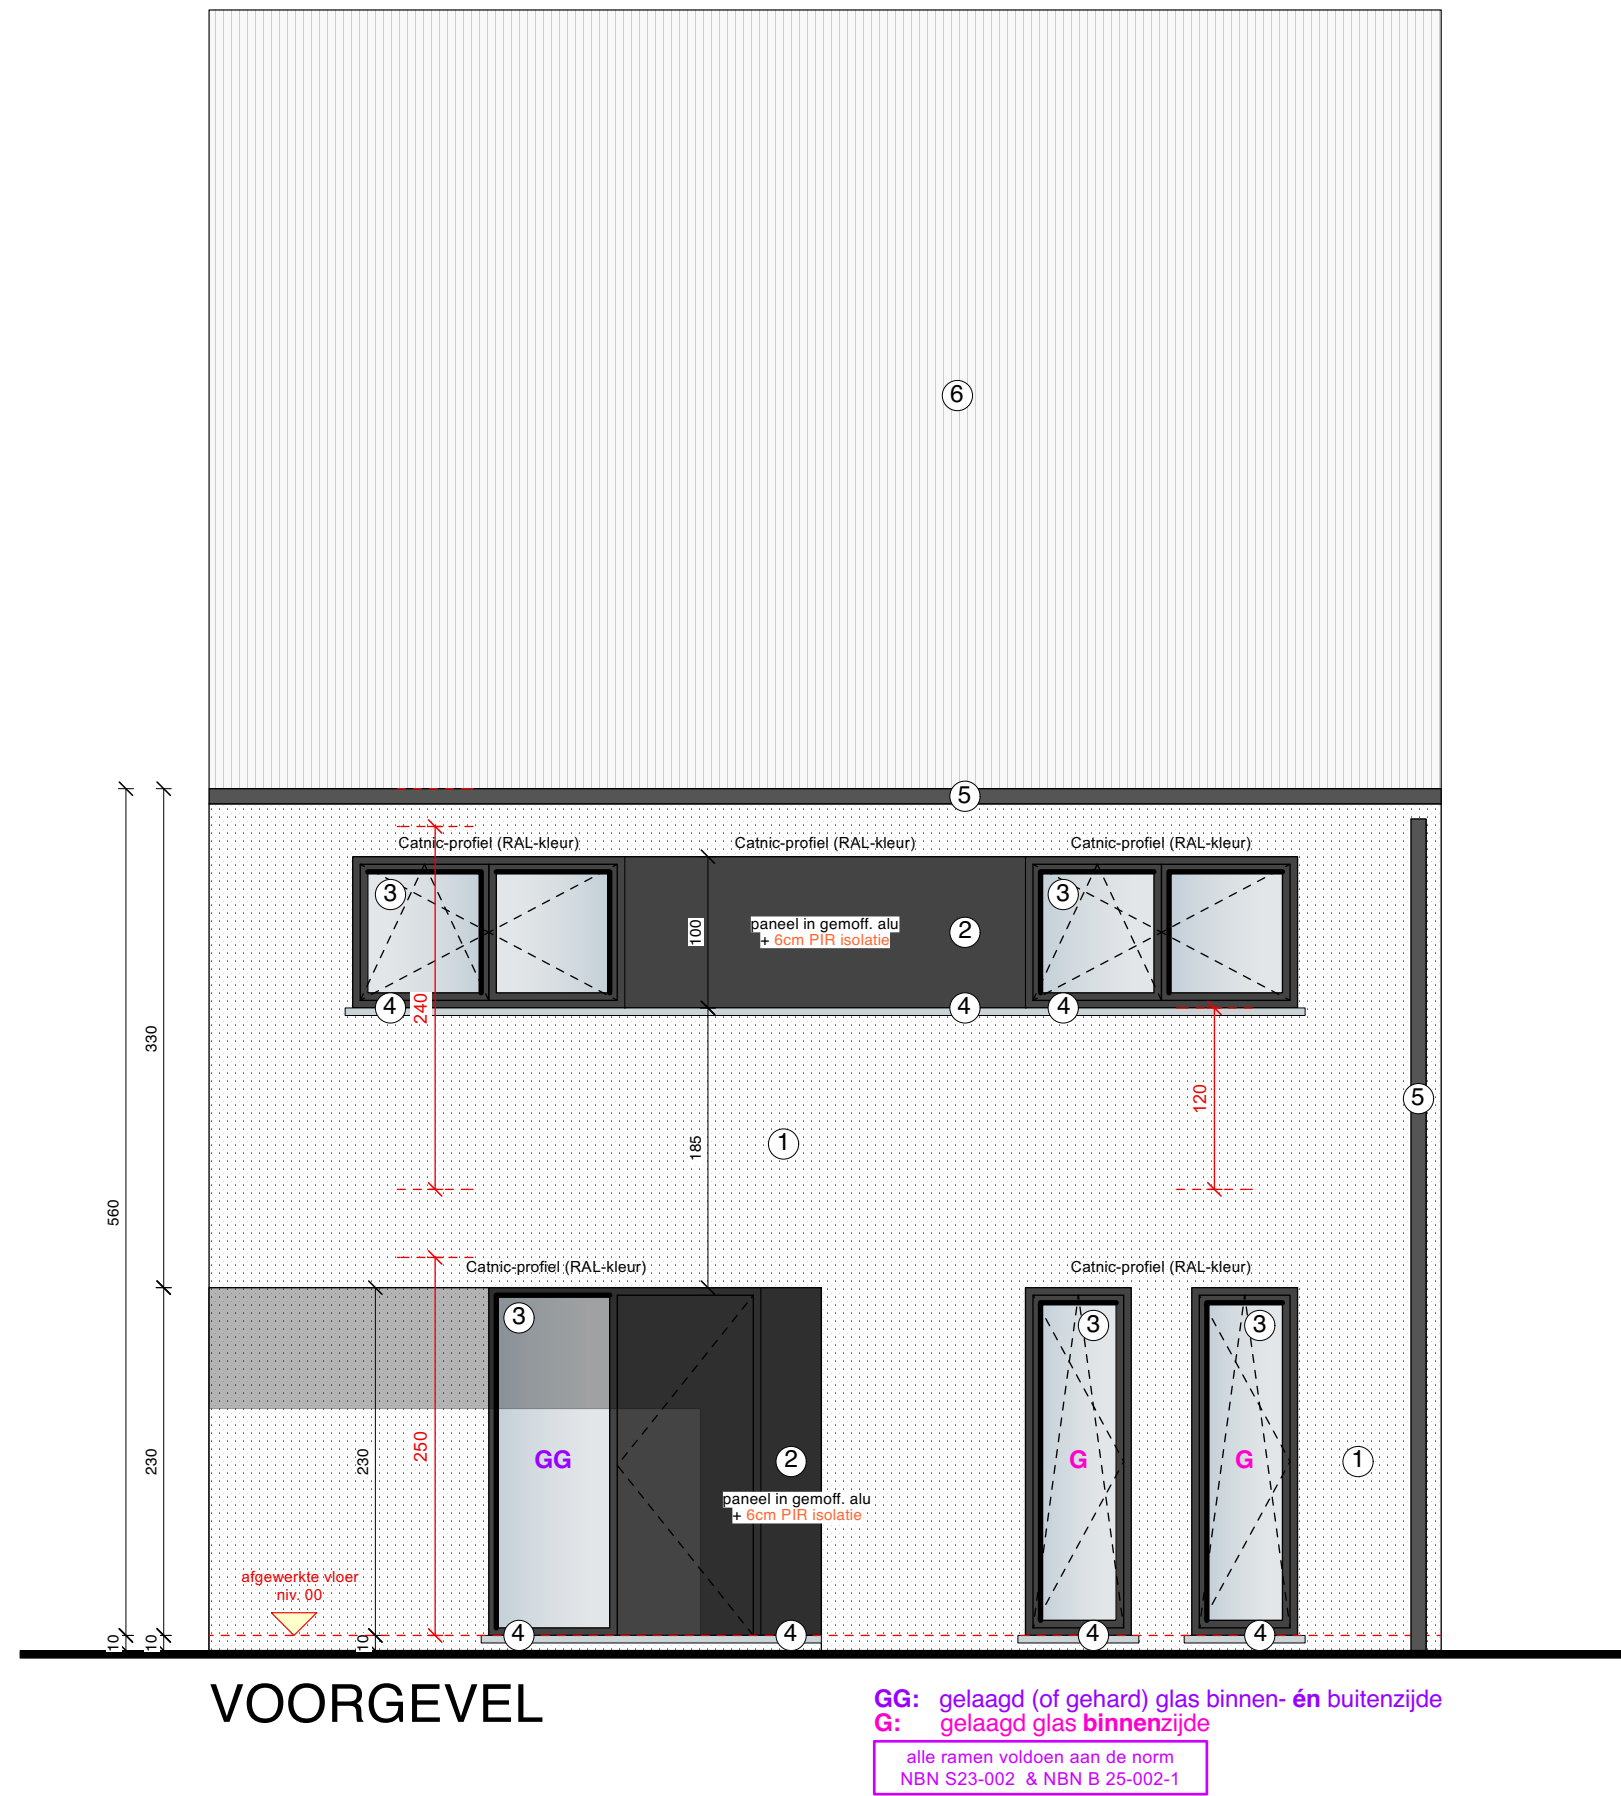

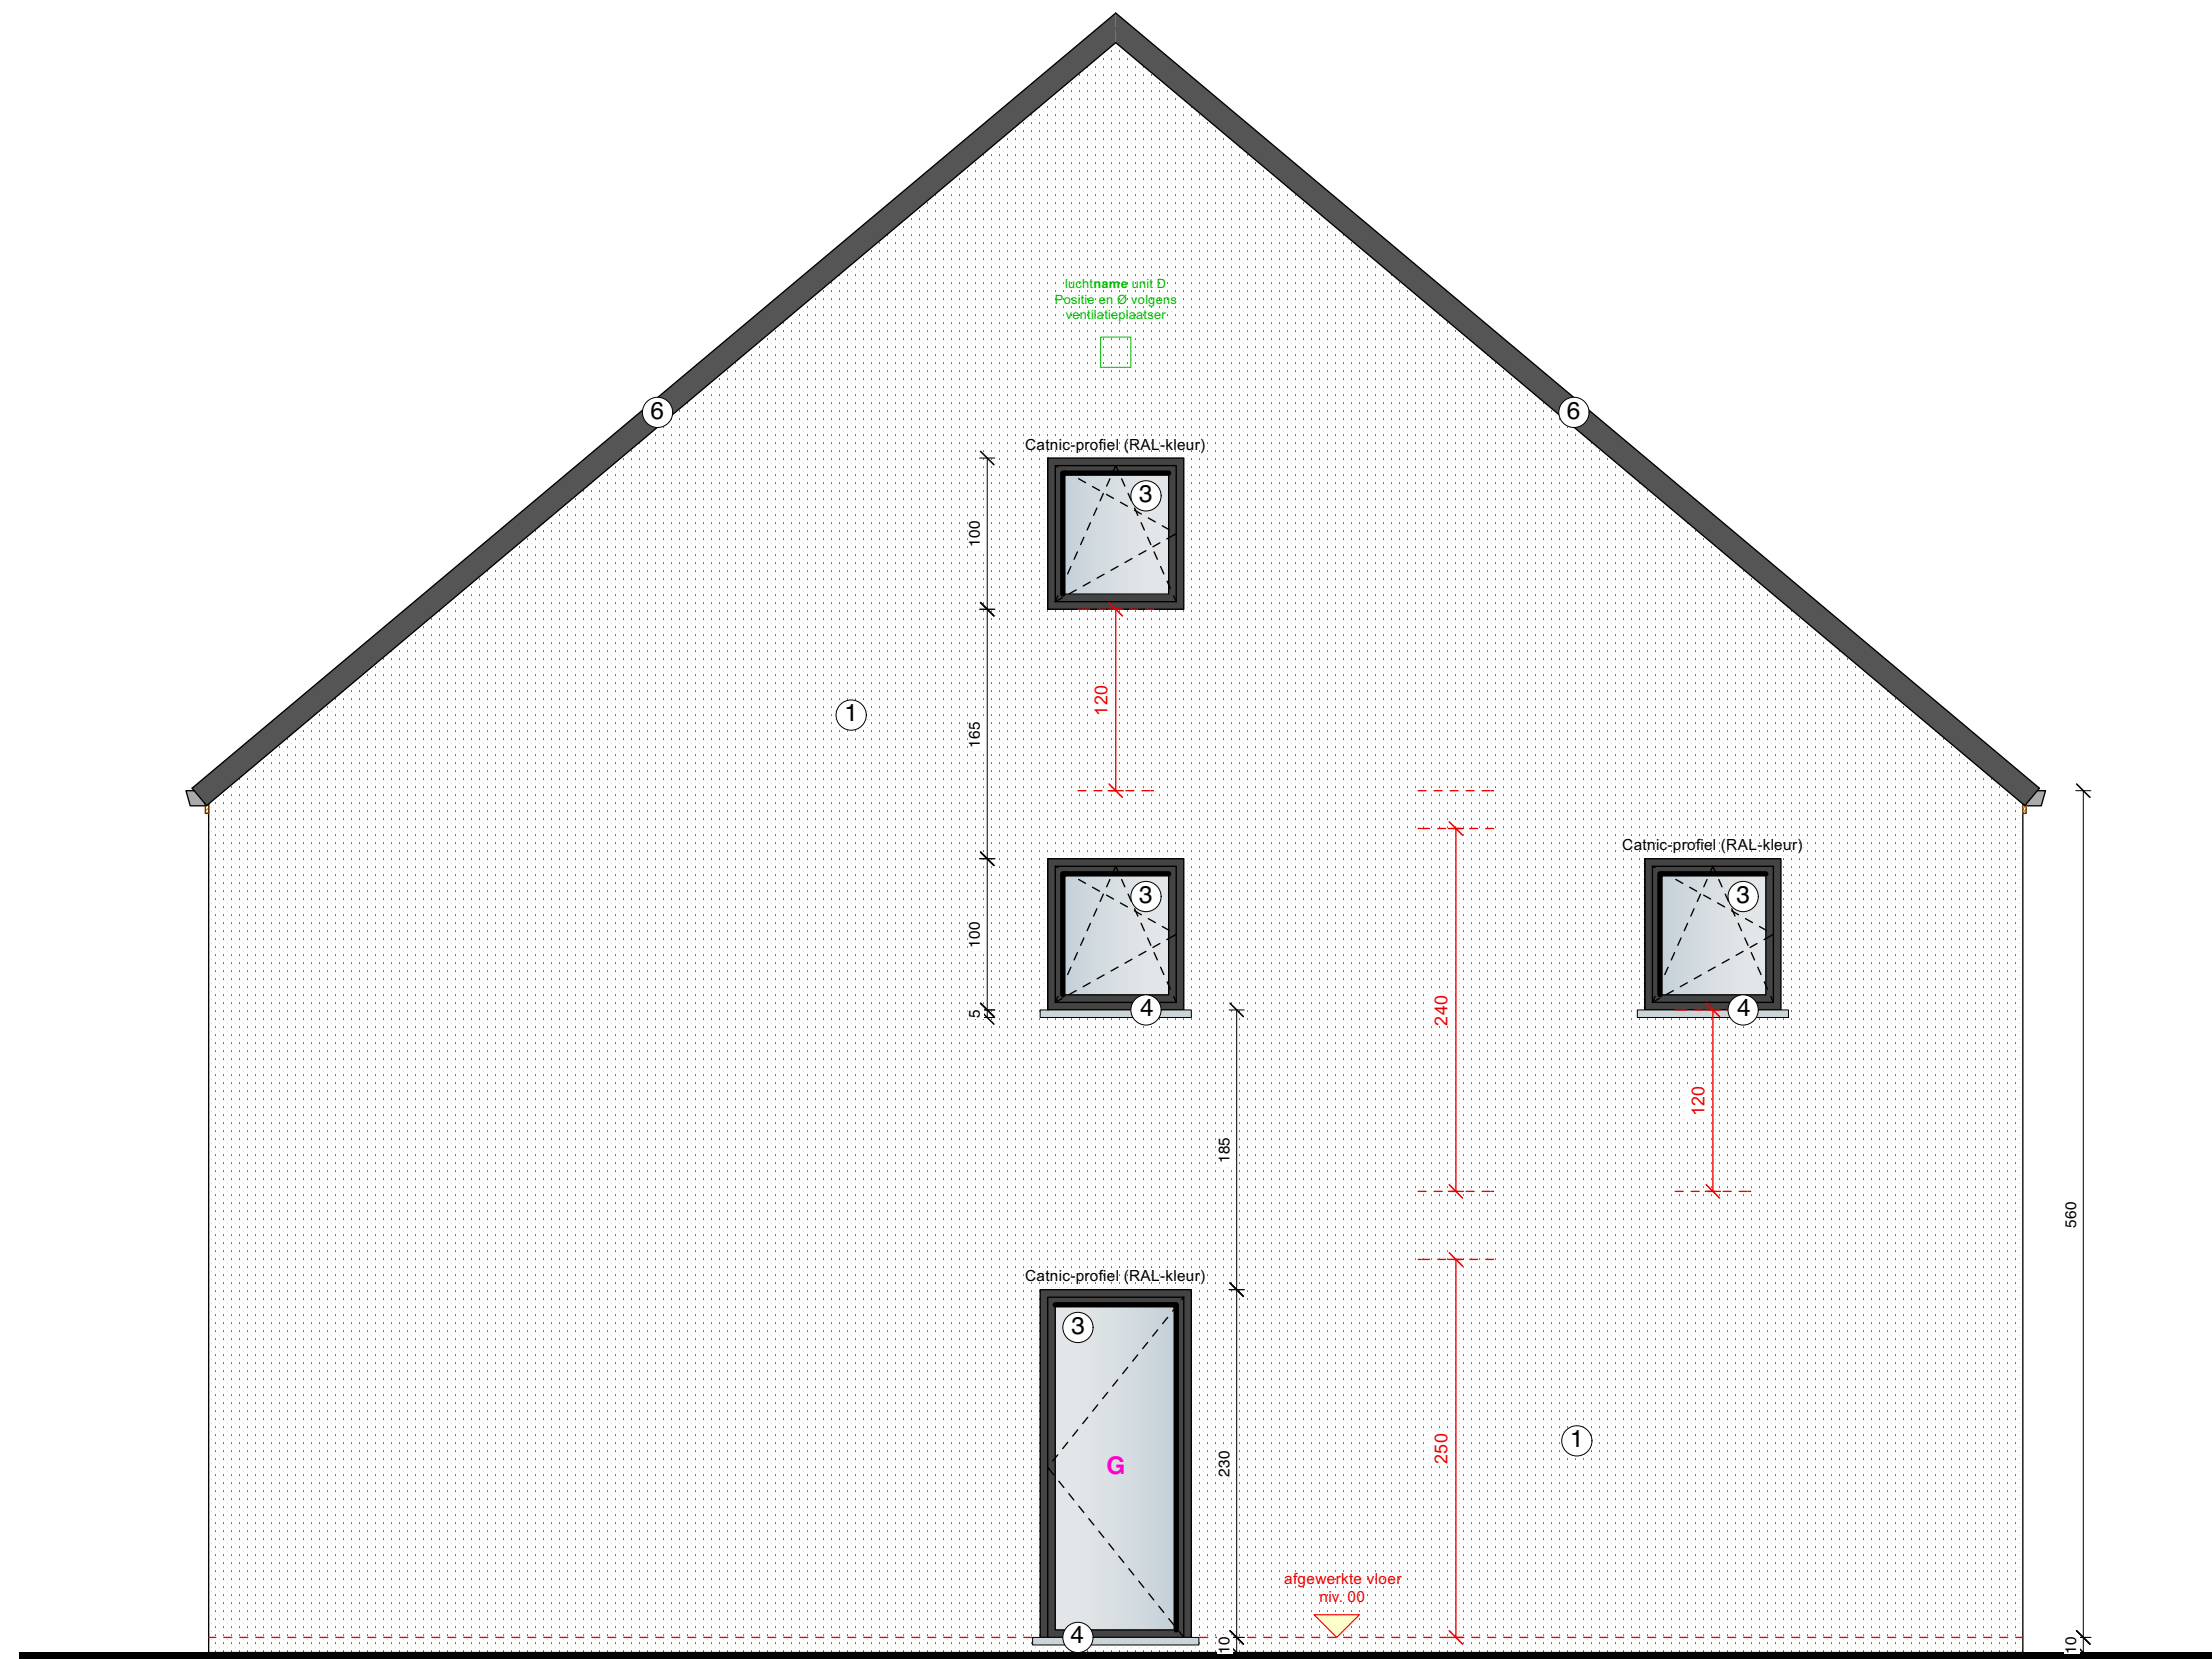


## ZIJGEVEL RECHTS

G: gelaagd glas binnenzijde

alle ramen voldoen aan de norm  
NBN S23-002 & NBN B 25-002-1



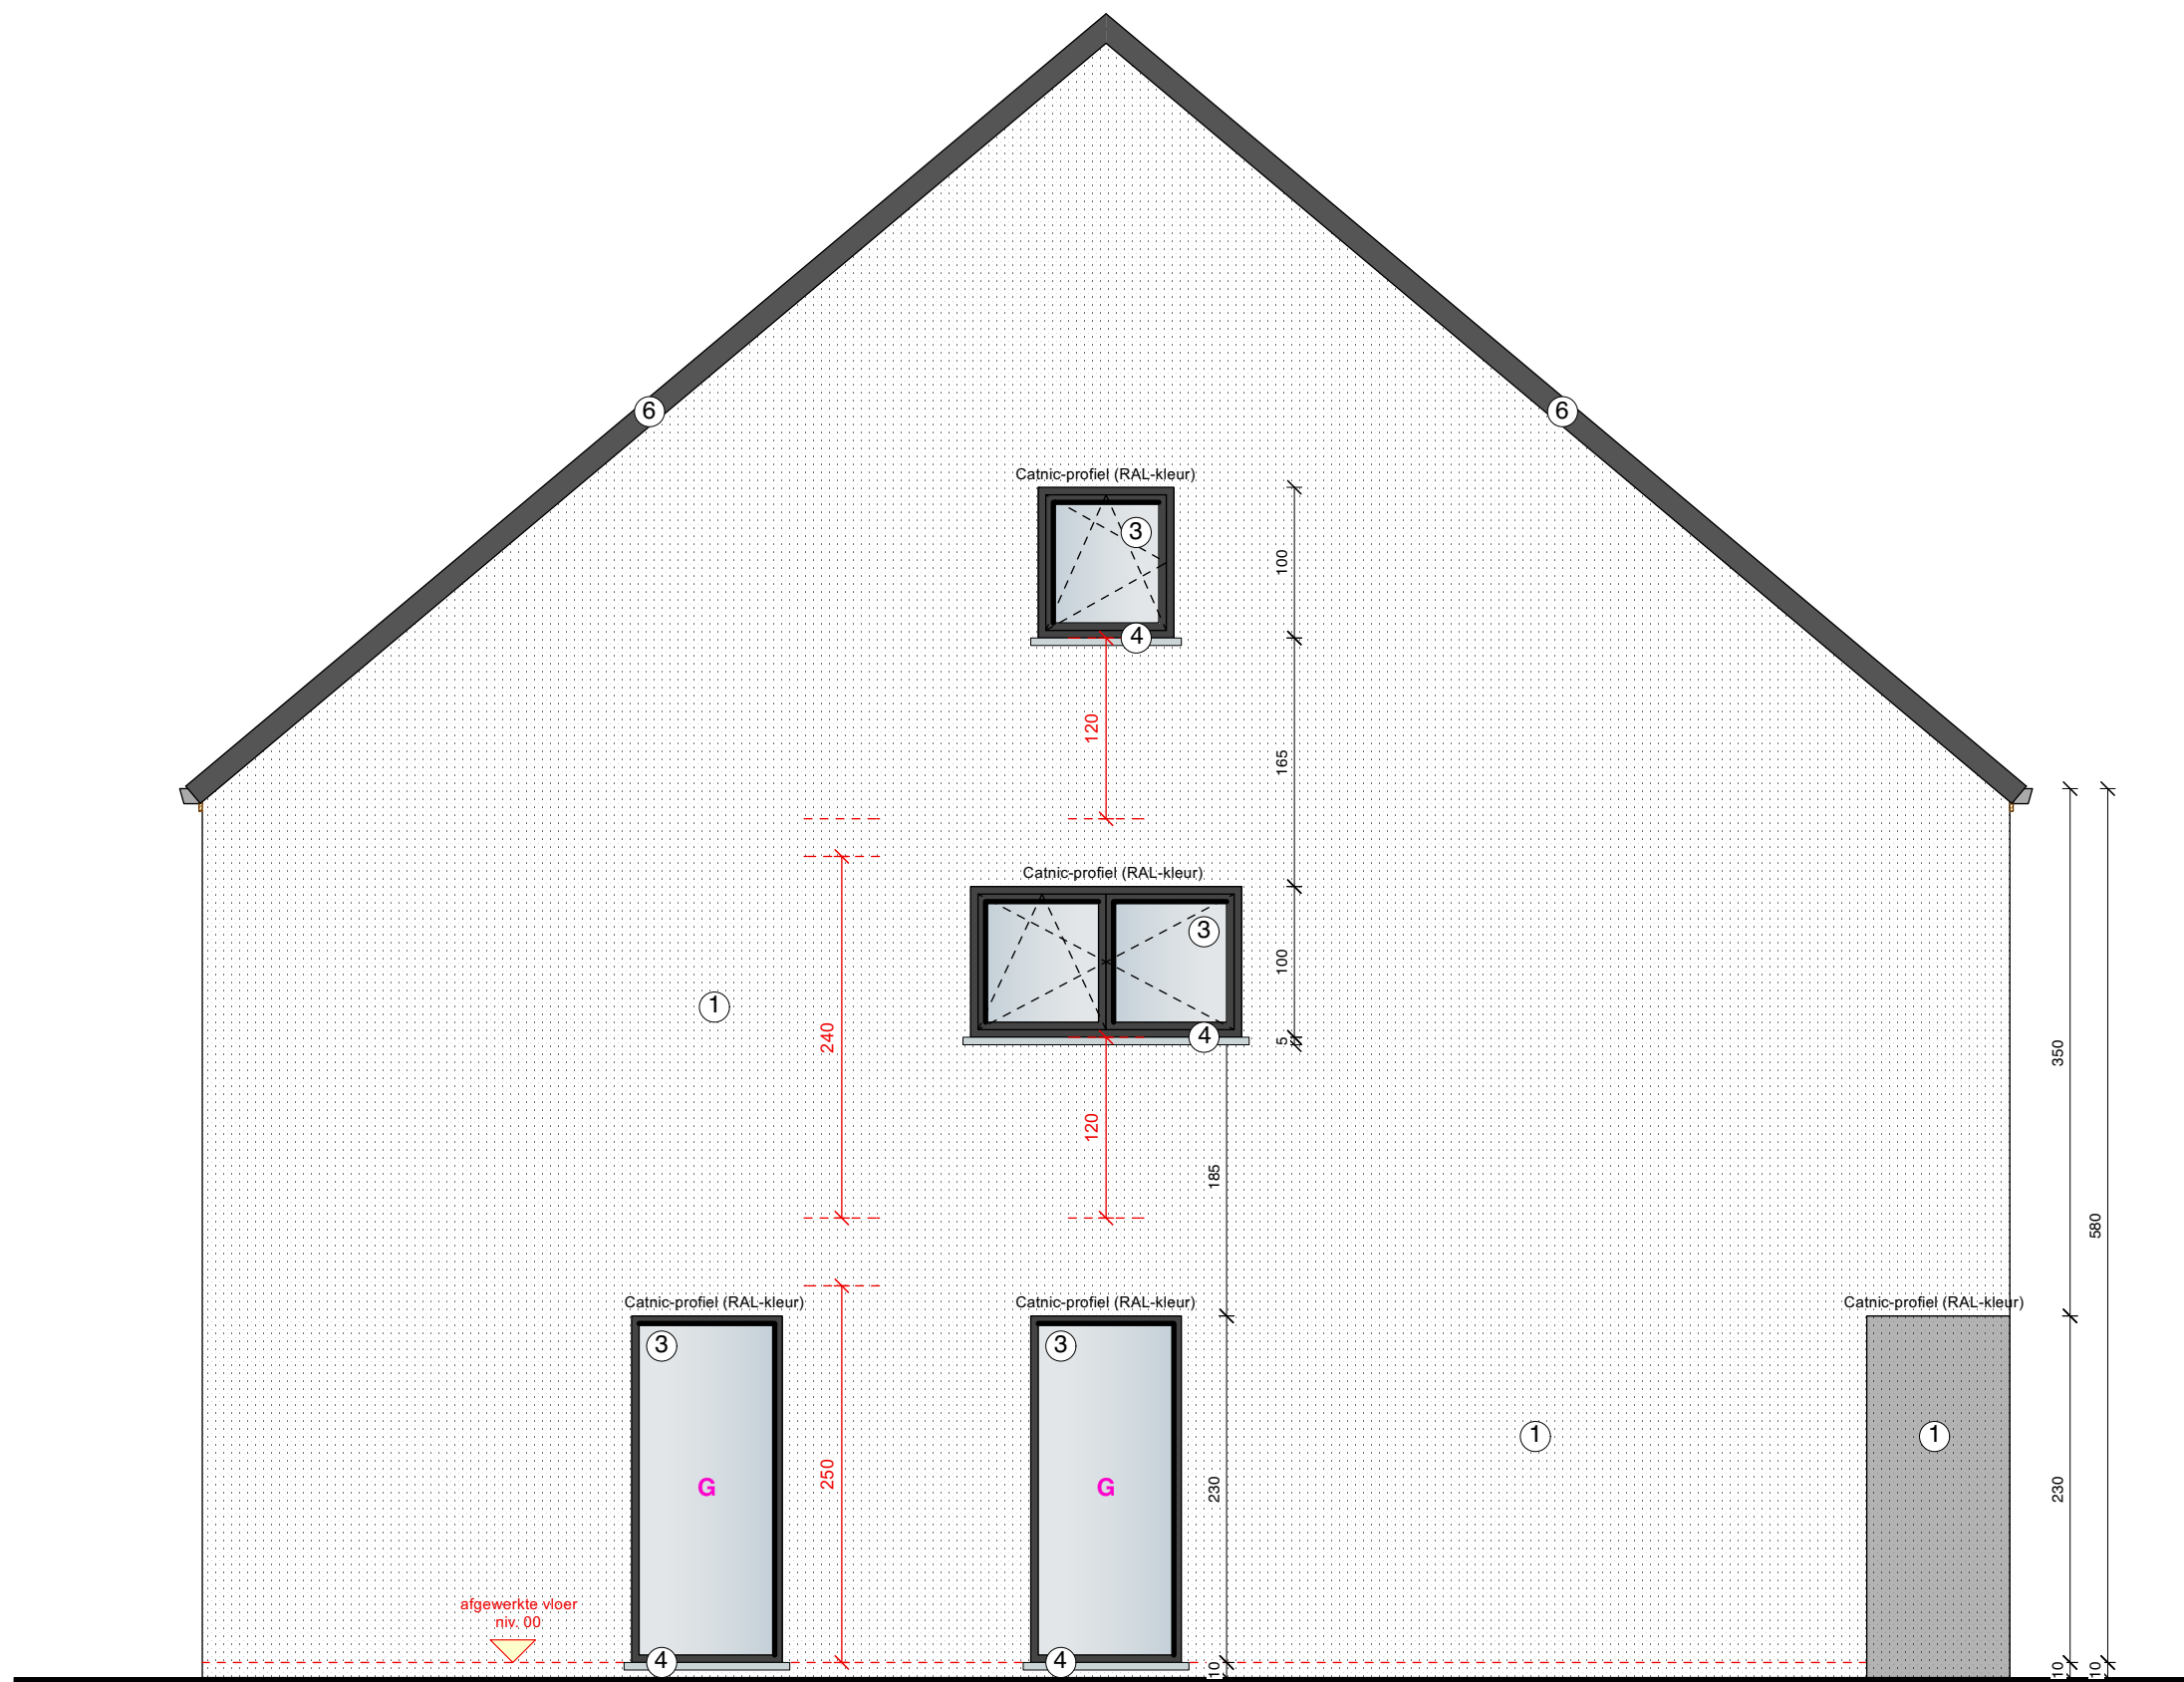

## ZIJGEVEL LINKS

**G:** gelaagd glas binnenzijde

alle ramen voldoen aan de norm  
NBN S23-002 & NBN B 25-002-1

BOUWHEER

Frédéric Vander Elst

BOUWTERREIN

Provinciebaan z/n (rechts v. 105)  
3110 Rotselaar  
Afd. 1 - Sec. B - Nr. 1108A

ARCHITECT



Sint-Hubertusplein 4  
3500 Hasselt  
+32 (0)479 50 81 93  
info@architectmoermans.be


www.architectmoermans.be  
@architectmoermans




STATUS

UITVOERINGSPLANNEN  
SCHAAL 1/50


P. 8/11  
UP 02  
21/11/23

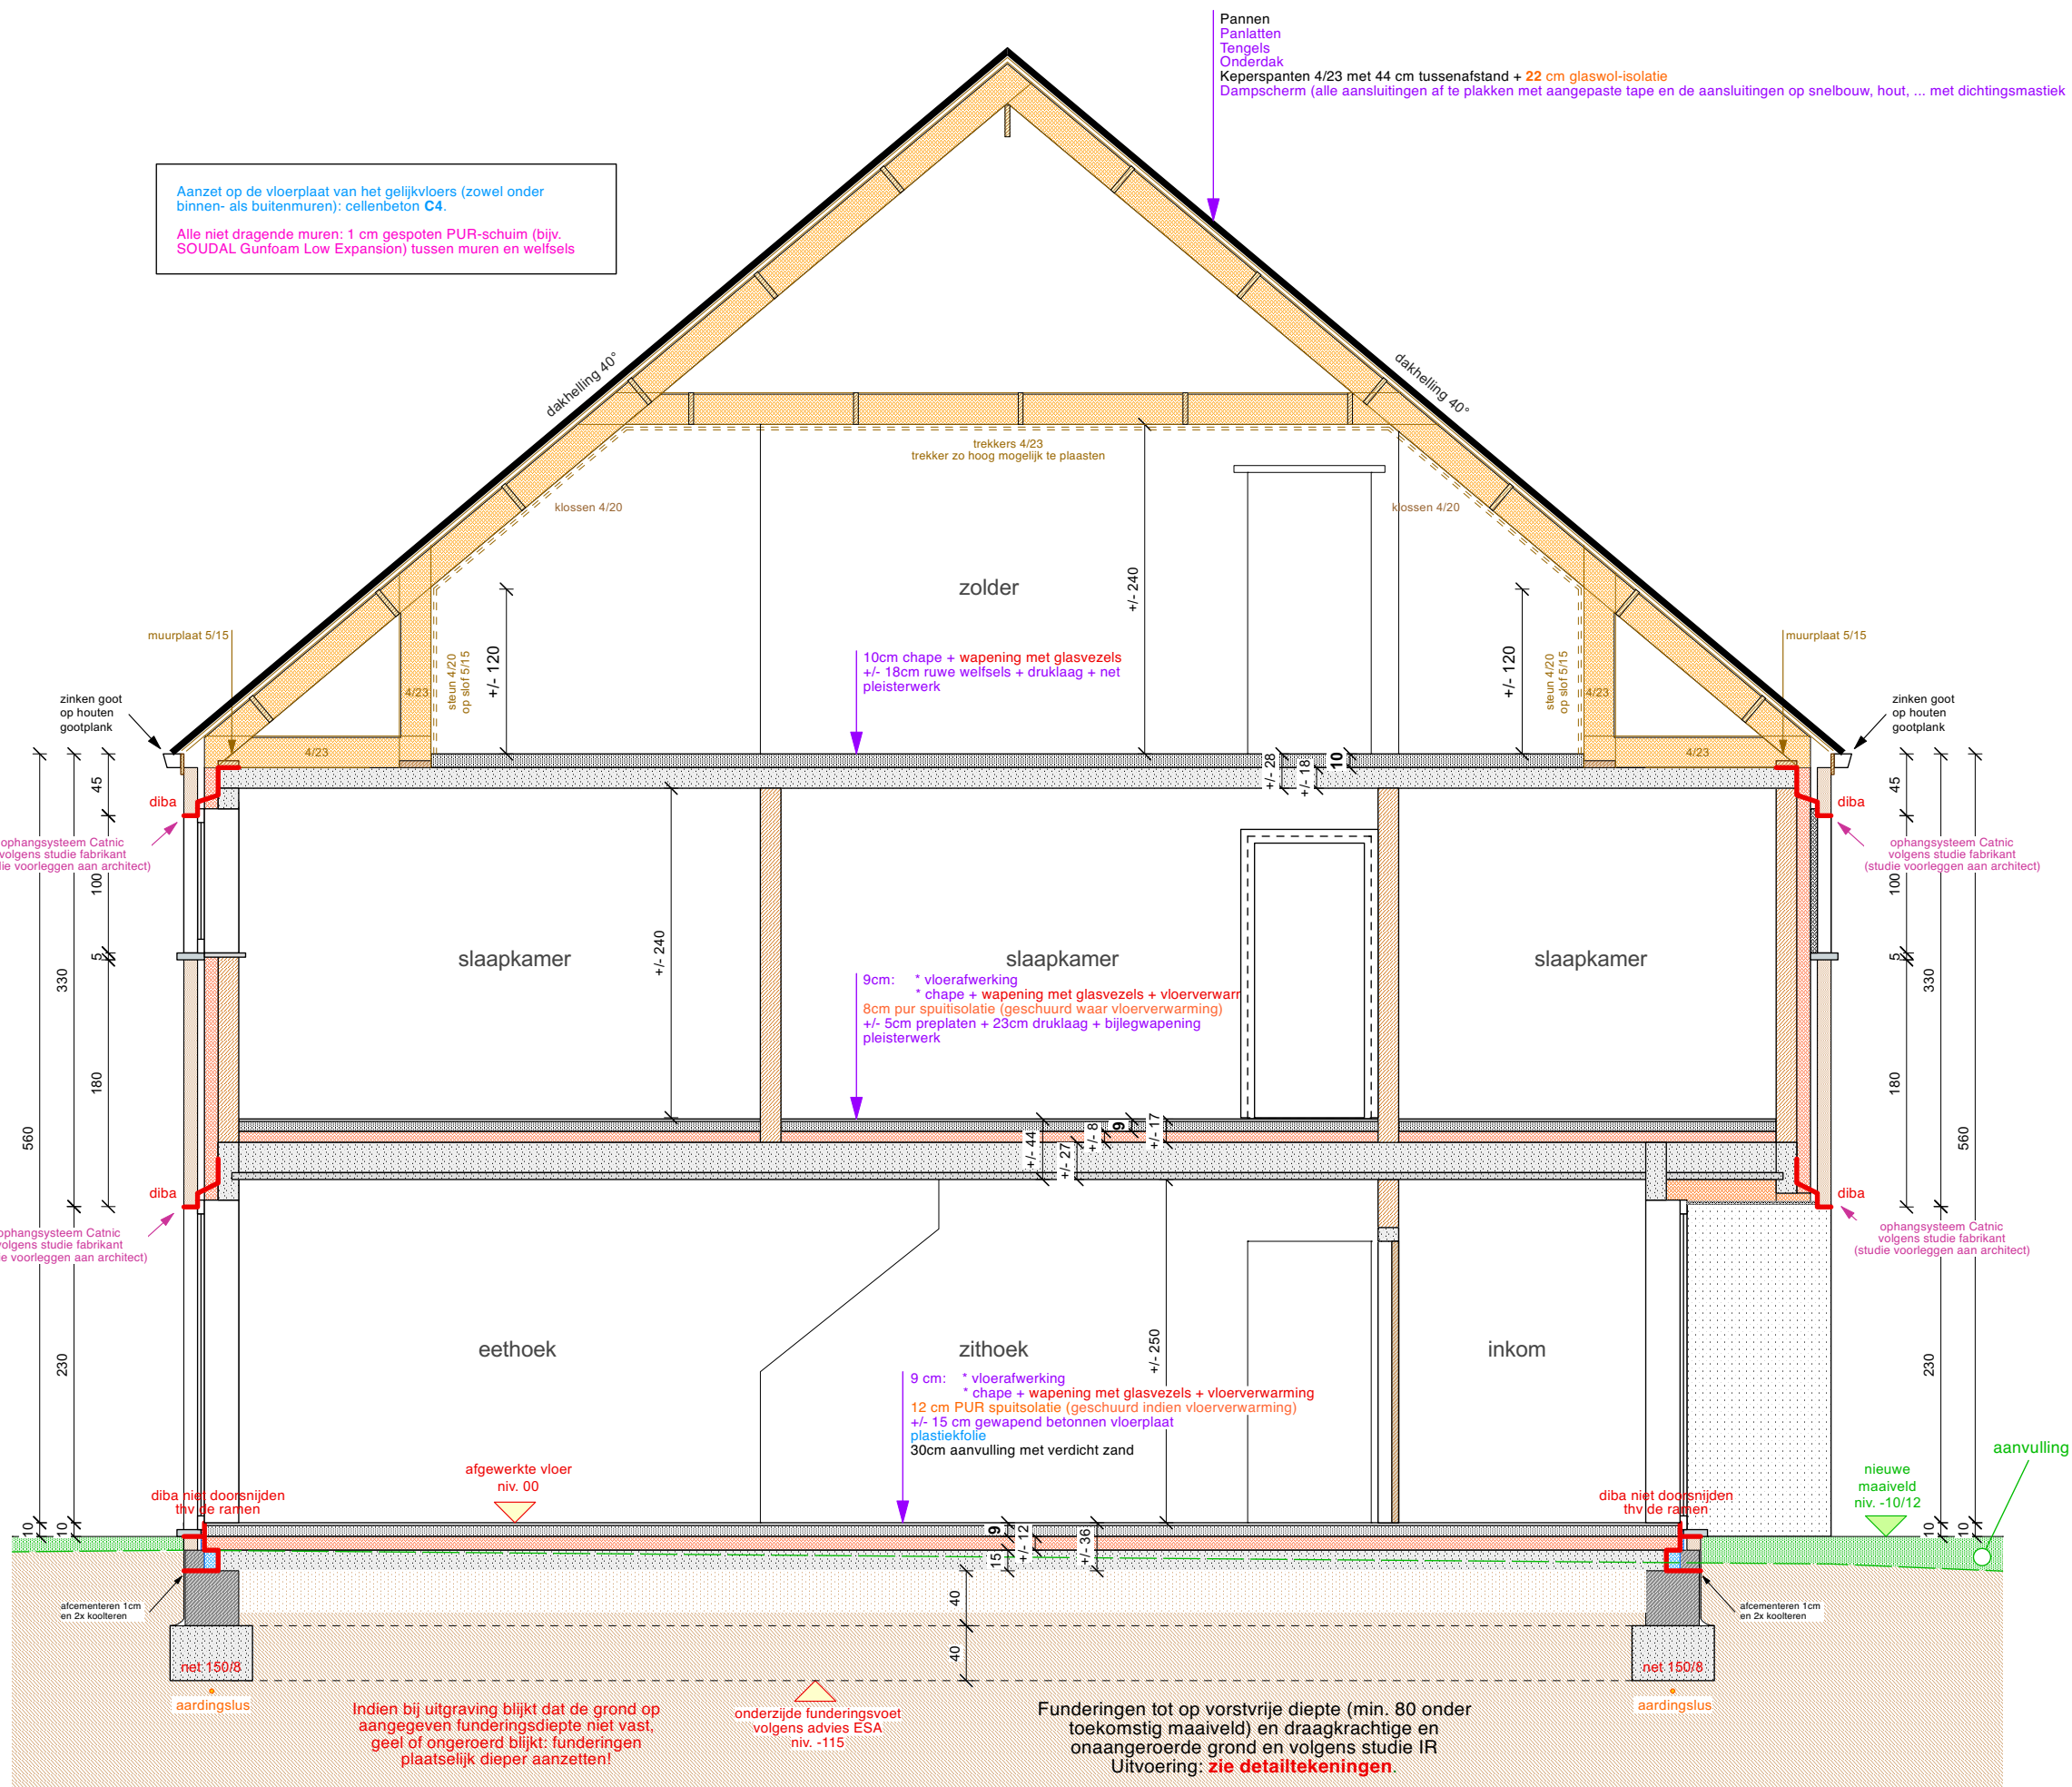



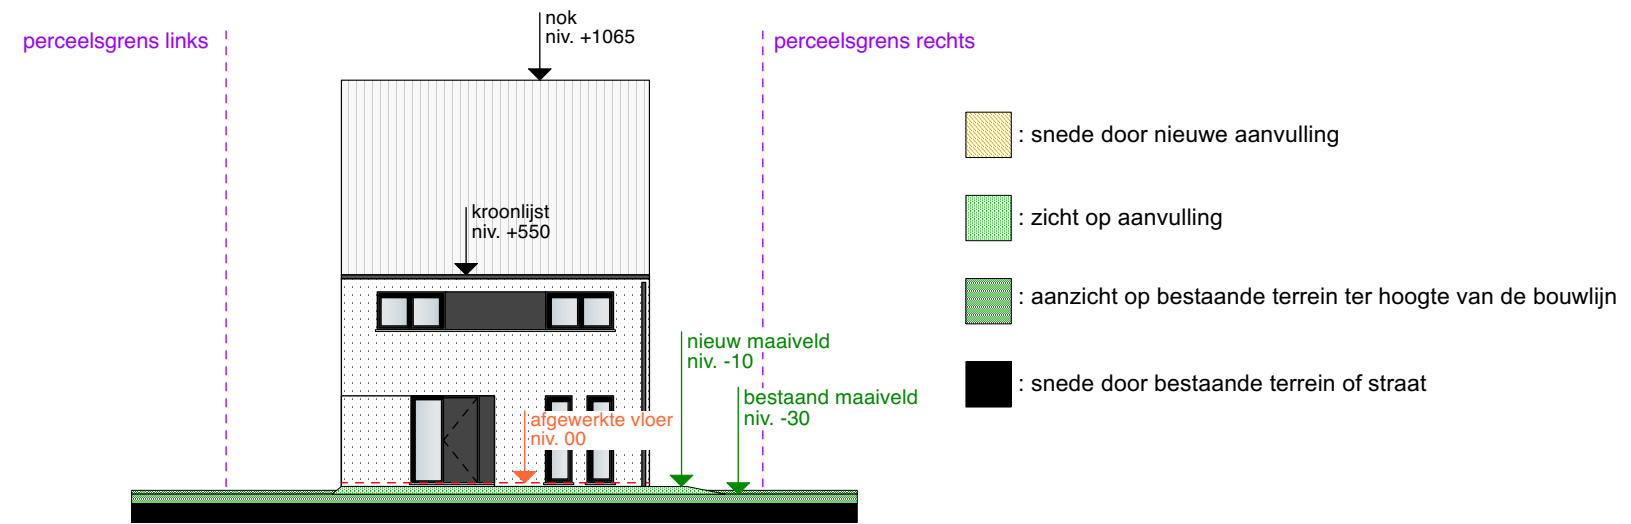

TERREINPROFIEL 2 schaal 1/200

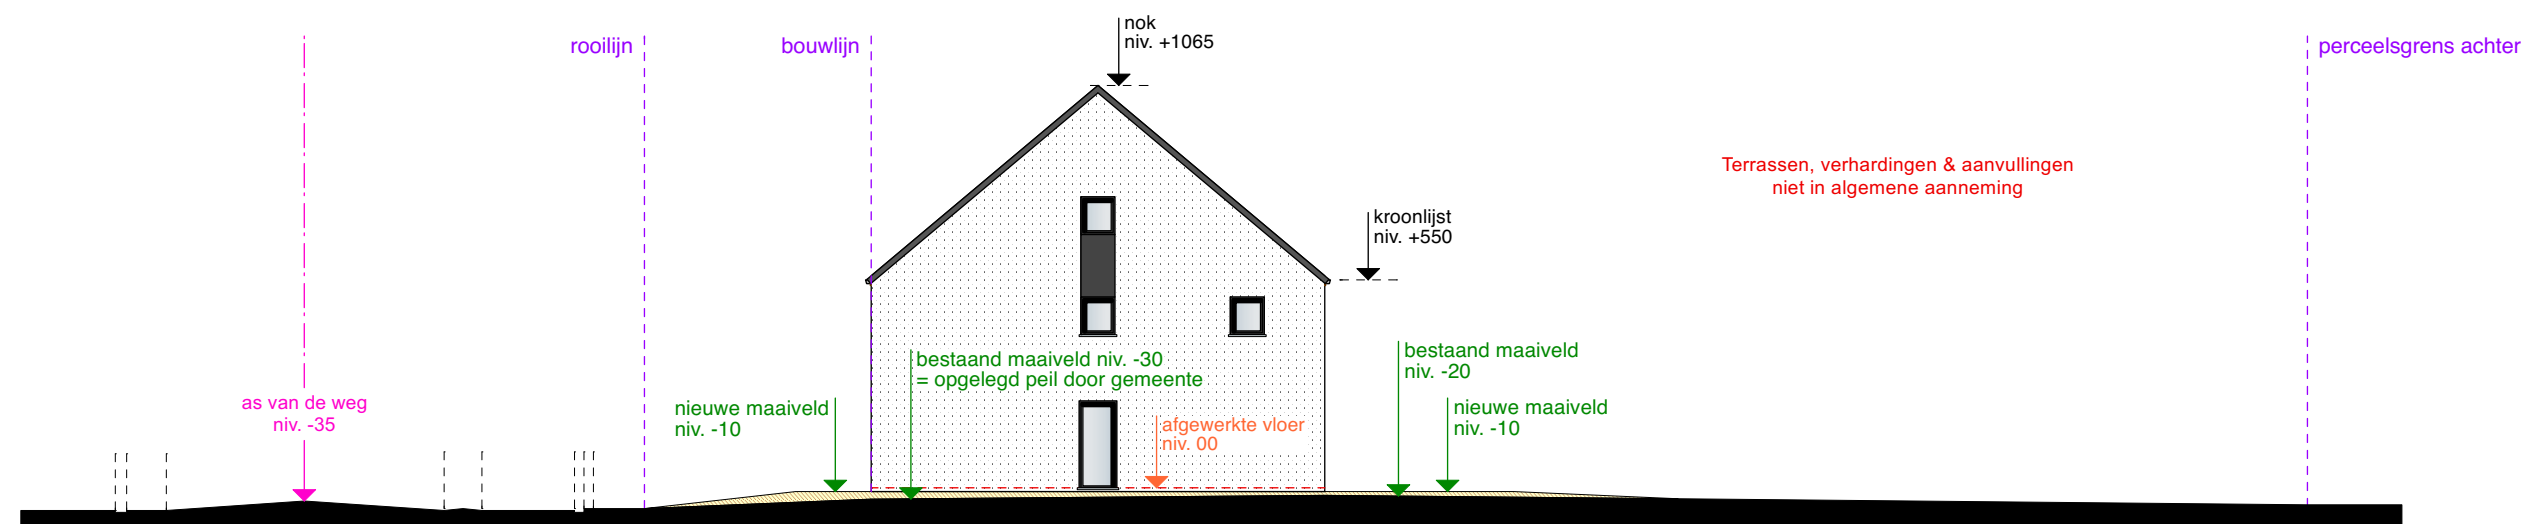

TERREINPROFIEL 1 schaal 1/200

| LEGENDE:                |                                                                                   |
|-------------------------|-----------------------------------------------------------------------------------|
| gevelsteen:             |  |
| snelbouw:               |  |
| niet-dragende snelbouw: |  |
| holle betonblokken:     |  |
| volle betonblokken:     |  |
| gewapend beton :        |  |
| cellenbeton:            |  |
| isolatie:               |  |
| gyproc:                 |  |

## MATERIALEN

1. Gevelsteen, Nelissen Grafit WV50, kleur: grijs
2. Gevelbekleding in gemoff. alu., kleur: zwart
3. Ramen en deuren in PVC, kleur: zwart (bicolor)
4. Dorpels in blauwe steen (gezoet)
5. Goten en afvoeren in zink (rechthoekig)
6. Pannen, kleur: zwart