


DETAIL BERGING PA_BG-1.07

DETAIL PARKEERPLAATS PA_PP-1.12

DETAIL FIETSENSTALLING PA_FP-1.22

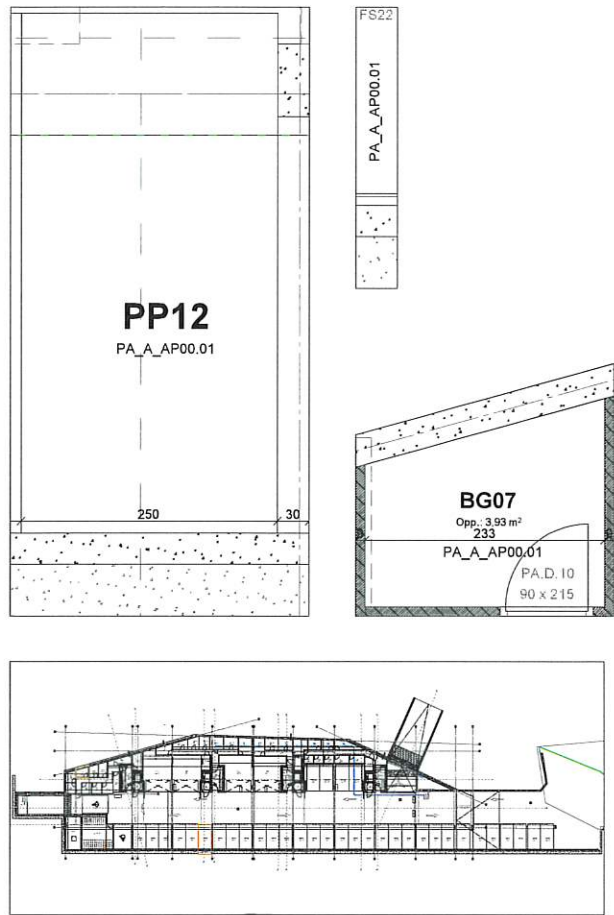


TECHNISCH PLAN KEUKEN WORDT NOG
AANGEPAST. INDELING OP PLAN IS OKE!
STOPCONTACTEN WORDEN AANGEPAST.

LEGENDE

- Vals plafond +/- 25 cm
- Ventiel plafond
- Ventiel muur
- elektriciteit
- Structuur plafond
- vloerverwarming
- verwarming
- aanduiding plinten
- voeg chape
- tegels van parket/laminaat


GRONDPLAN PA_A_00.01

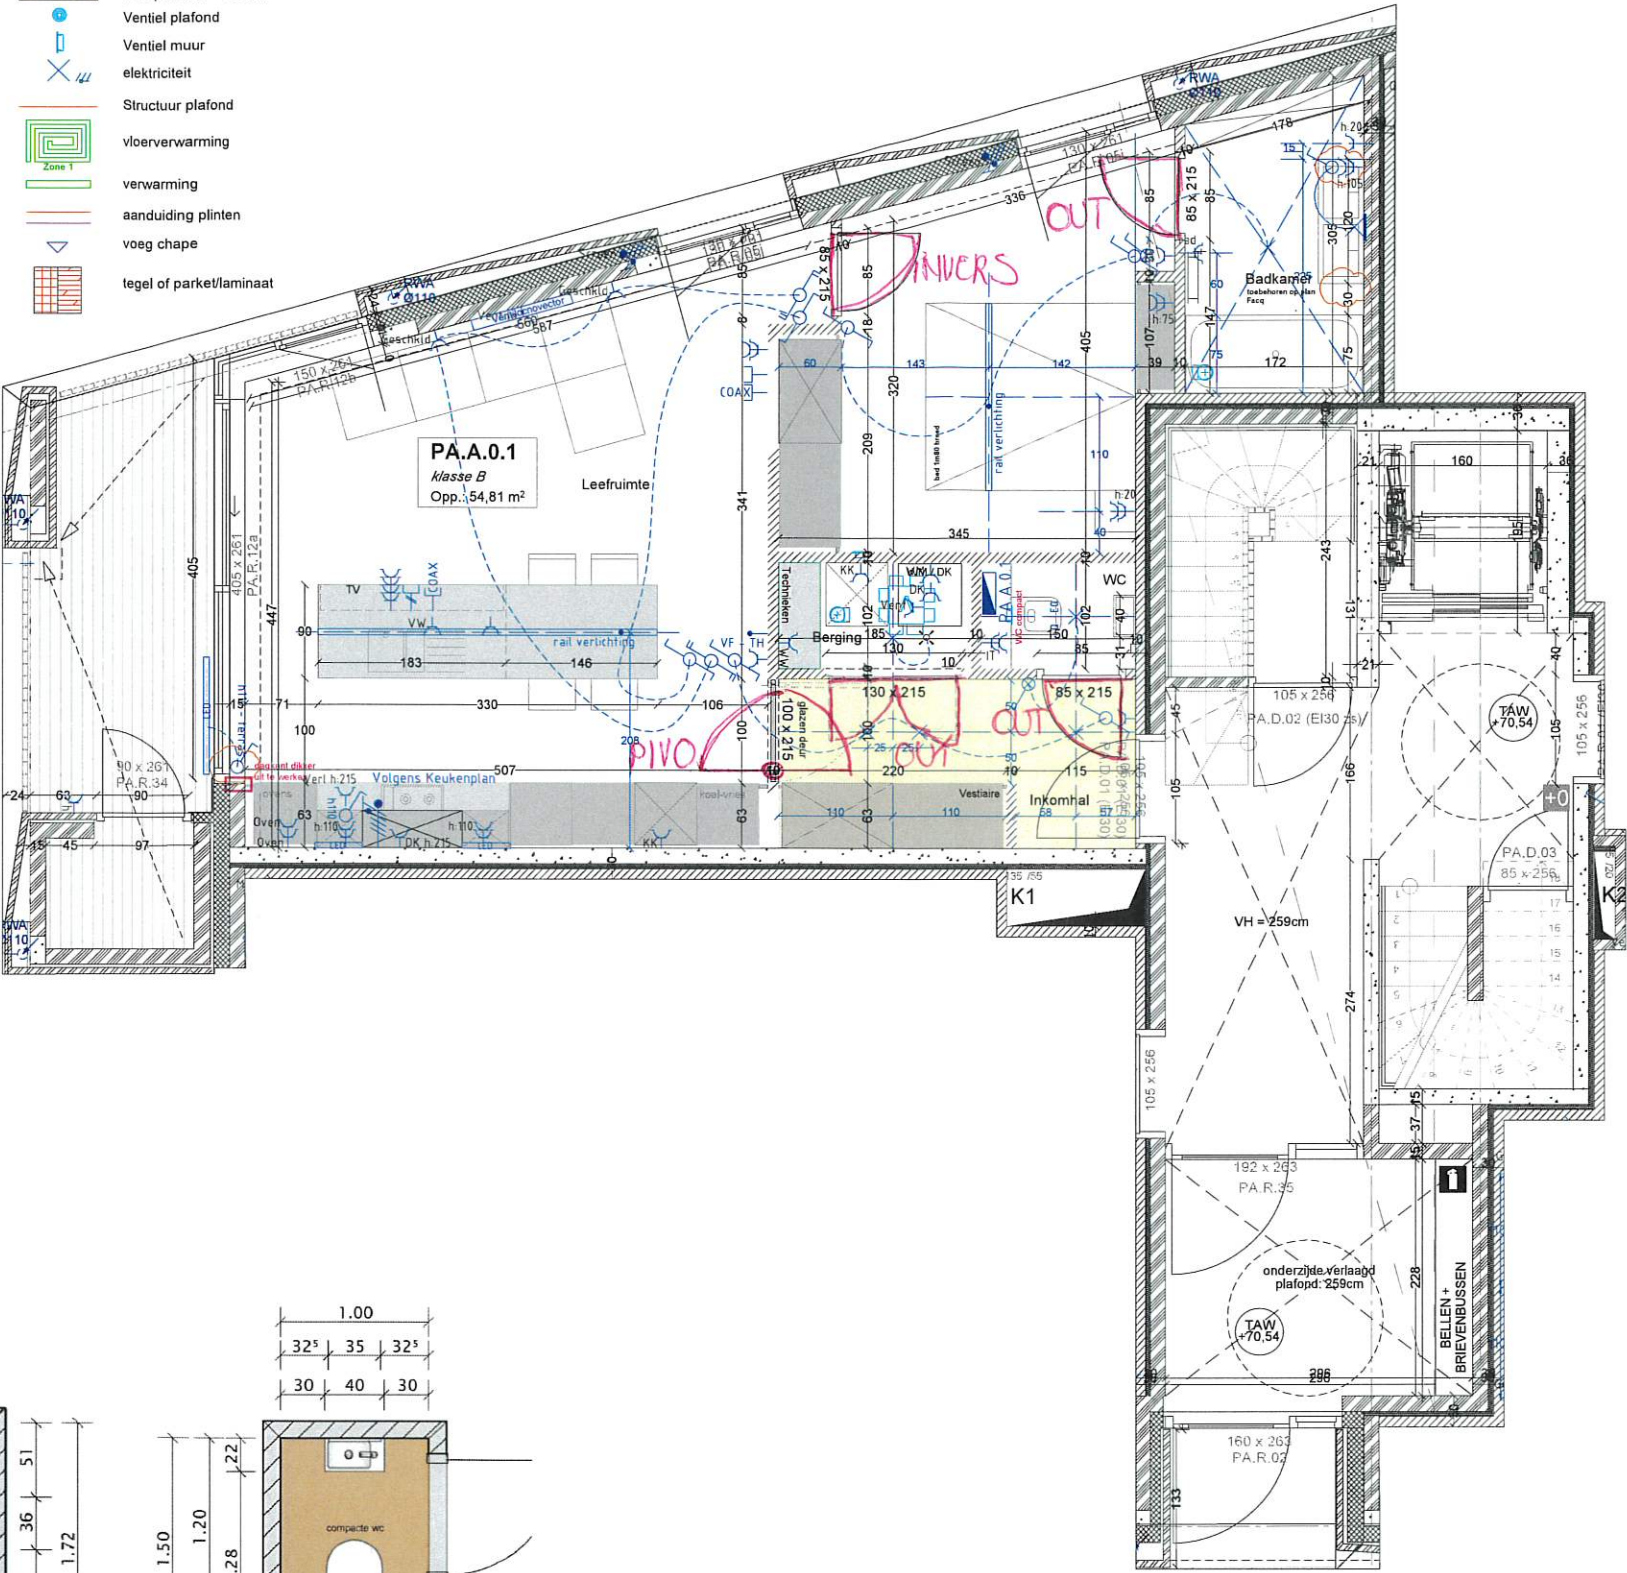

3D KEUKEN



SANITAIRE PLANNEN

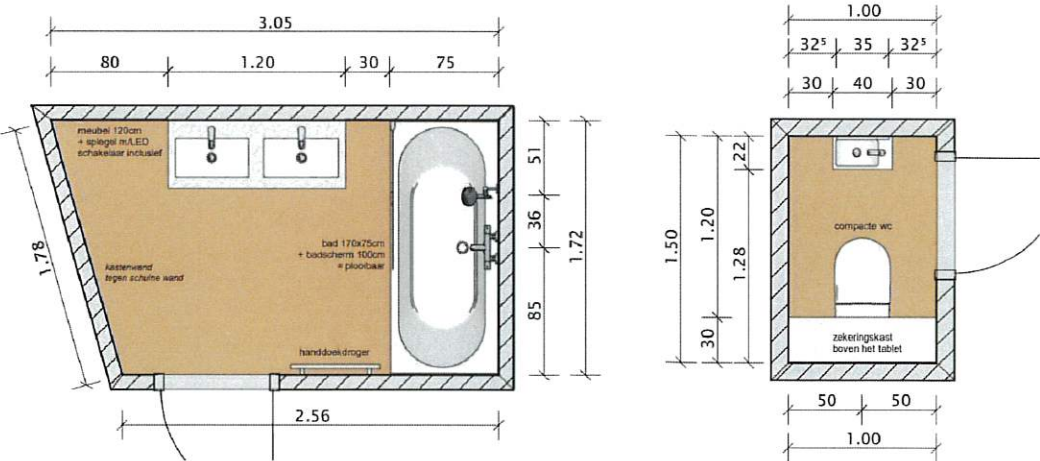

Coördinatieplan PA_A_00.01

Schaal: 1:50