

HET BOUWEN VAN EEN EENGESINSWONING

bouwheer:

N.V. SF Construct
Dhr. Sooghen Freddy
Industrieterrein 1/25A
3290 Diest

SF CONSTRUCT

STYLISH
FAMILY HOMES

perceel:

NIJVELSEBAAN 39 - KORBEEK-DIJLE 3060 - Lot 5

07-01-2025

Inhoud:

fundering & riolering	1/50	☐
gelijkvloers	1/50	☐
verdieping	1/50	☐
zolder	1/50	☐
gevelzichten	1/40	☐
doorsnede	1/40	☐
inplanting	1/200	☐
		☐

Versie 1: 25-06-2024

01.07.24:
(Lot 4) Leiding Badk01 verwijderd uit buitenmuur.
(Lot 3) Energiebocht tegen gemene muur gezet.
(Lot 6) Energiebocht tegen gemene muur gezet.

08.07.24:
(Lot 1-7) Snede en details gebruiken van ingenieur.

10.07.24:
(Lot 5-6) Muur 9cm op verdiep gewijzigd naar draagmuur 14cm!

09.09.24: Sneden toegevoegd.

19.09.24: Indeling badkamer gewijzigd.

09.10.24: Diepte nis douche aangepast

11.10.24: Vast raam gewijzigd in schuifraam (lot 3)

bouwheer:

N.V. SF Construct
Dhr. Sooghen Freddy
Industrieterrein 1/25A
3290 Diest



STYLISH FAMILY HOMES

perceel:

07-01-2025

NIJVELSEBAAN 39 - KORBEEK-DIJLE 3060 - Lot 5

Inhoud:

fundering & riolering
gelijkvloers
verdieping
zolder
gevelzichten
doorsnede
inplanting

1/50
1/50
1/50
1/50
1/40
1/40
1/200

Versie 1: 25-06-2024

01.07.24:

(Lot 4) Leiding Badk01 verwijderd uit buitenmuur.

(Lot 3) Energiebocht tegen gemene muur gezet.

(Lot 6) Energiebocht tegen gemene muur gezet.

08.07.24:

(Lot 1-7) Snede en details gebruiken van ingenieur.

10.07.24:


(Lot 5-6) Muur 9cm op verdiep gewijzigd naar draagmuur 14cm!

09.09.24: Sneden toegevoegd.


19.09.24: Indeling badkamer gewijzigd.

09.10.24: Diepte nis douche aangepast


11.10.24: Vast raam gewijzigd in schuifraam (lot 3)

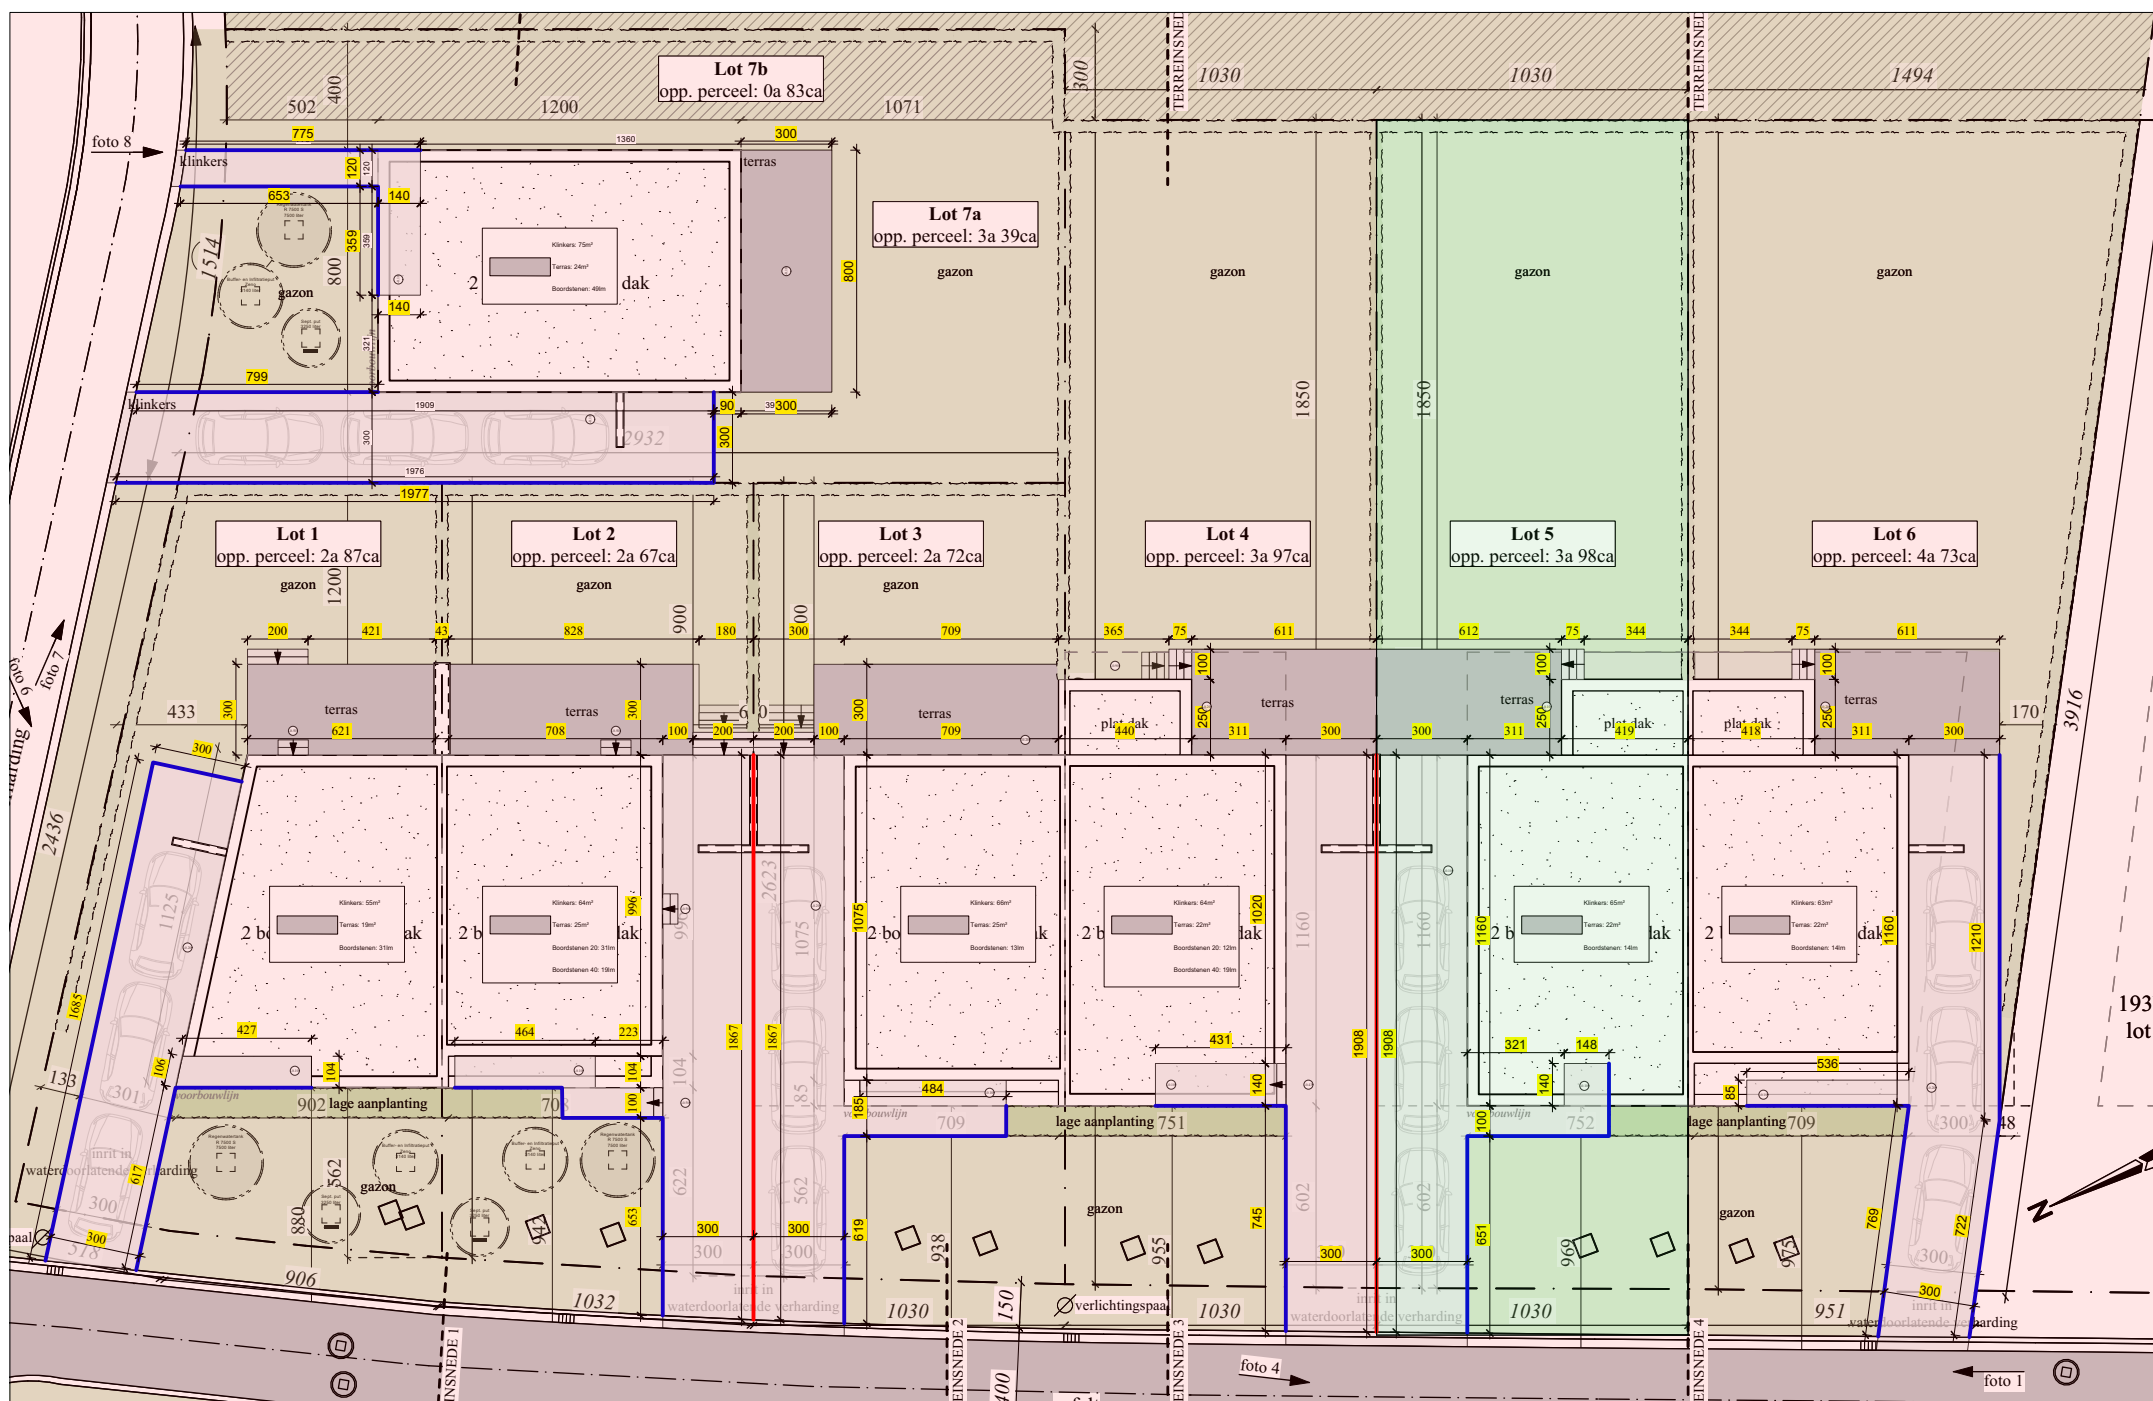


- 01.07.24:
(Lot 4) Leiding Badk01 verwijderd uit buitenmuur.
(Lot 3) Energiebocht tegen gemene muur gezet.
(Lot 6) Energiebocht tegen gemene muur gezet.
08.07.24:
(Lot 1-7) Snede en details gebruiken van ingenieur.
10.07.24:
(Lot 5-6) Muur 9cm op verdiep gewijzigd naar draagmuur 14cm!
09.09.24: Sneden toegevoegd.
19.09.24: Indeling badkamer gewijzigd.
09.10.24: Diepte nis douche aangepast
11.10.24: Vast raam gewijzigd in schuifraam (lot 3)

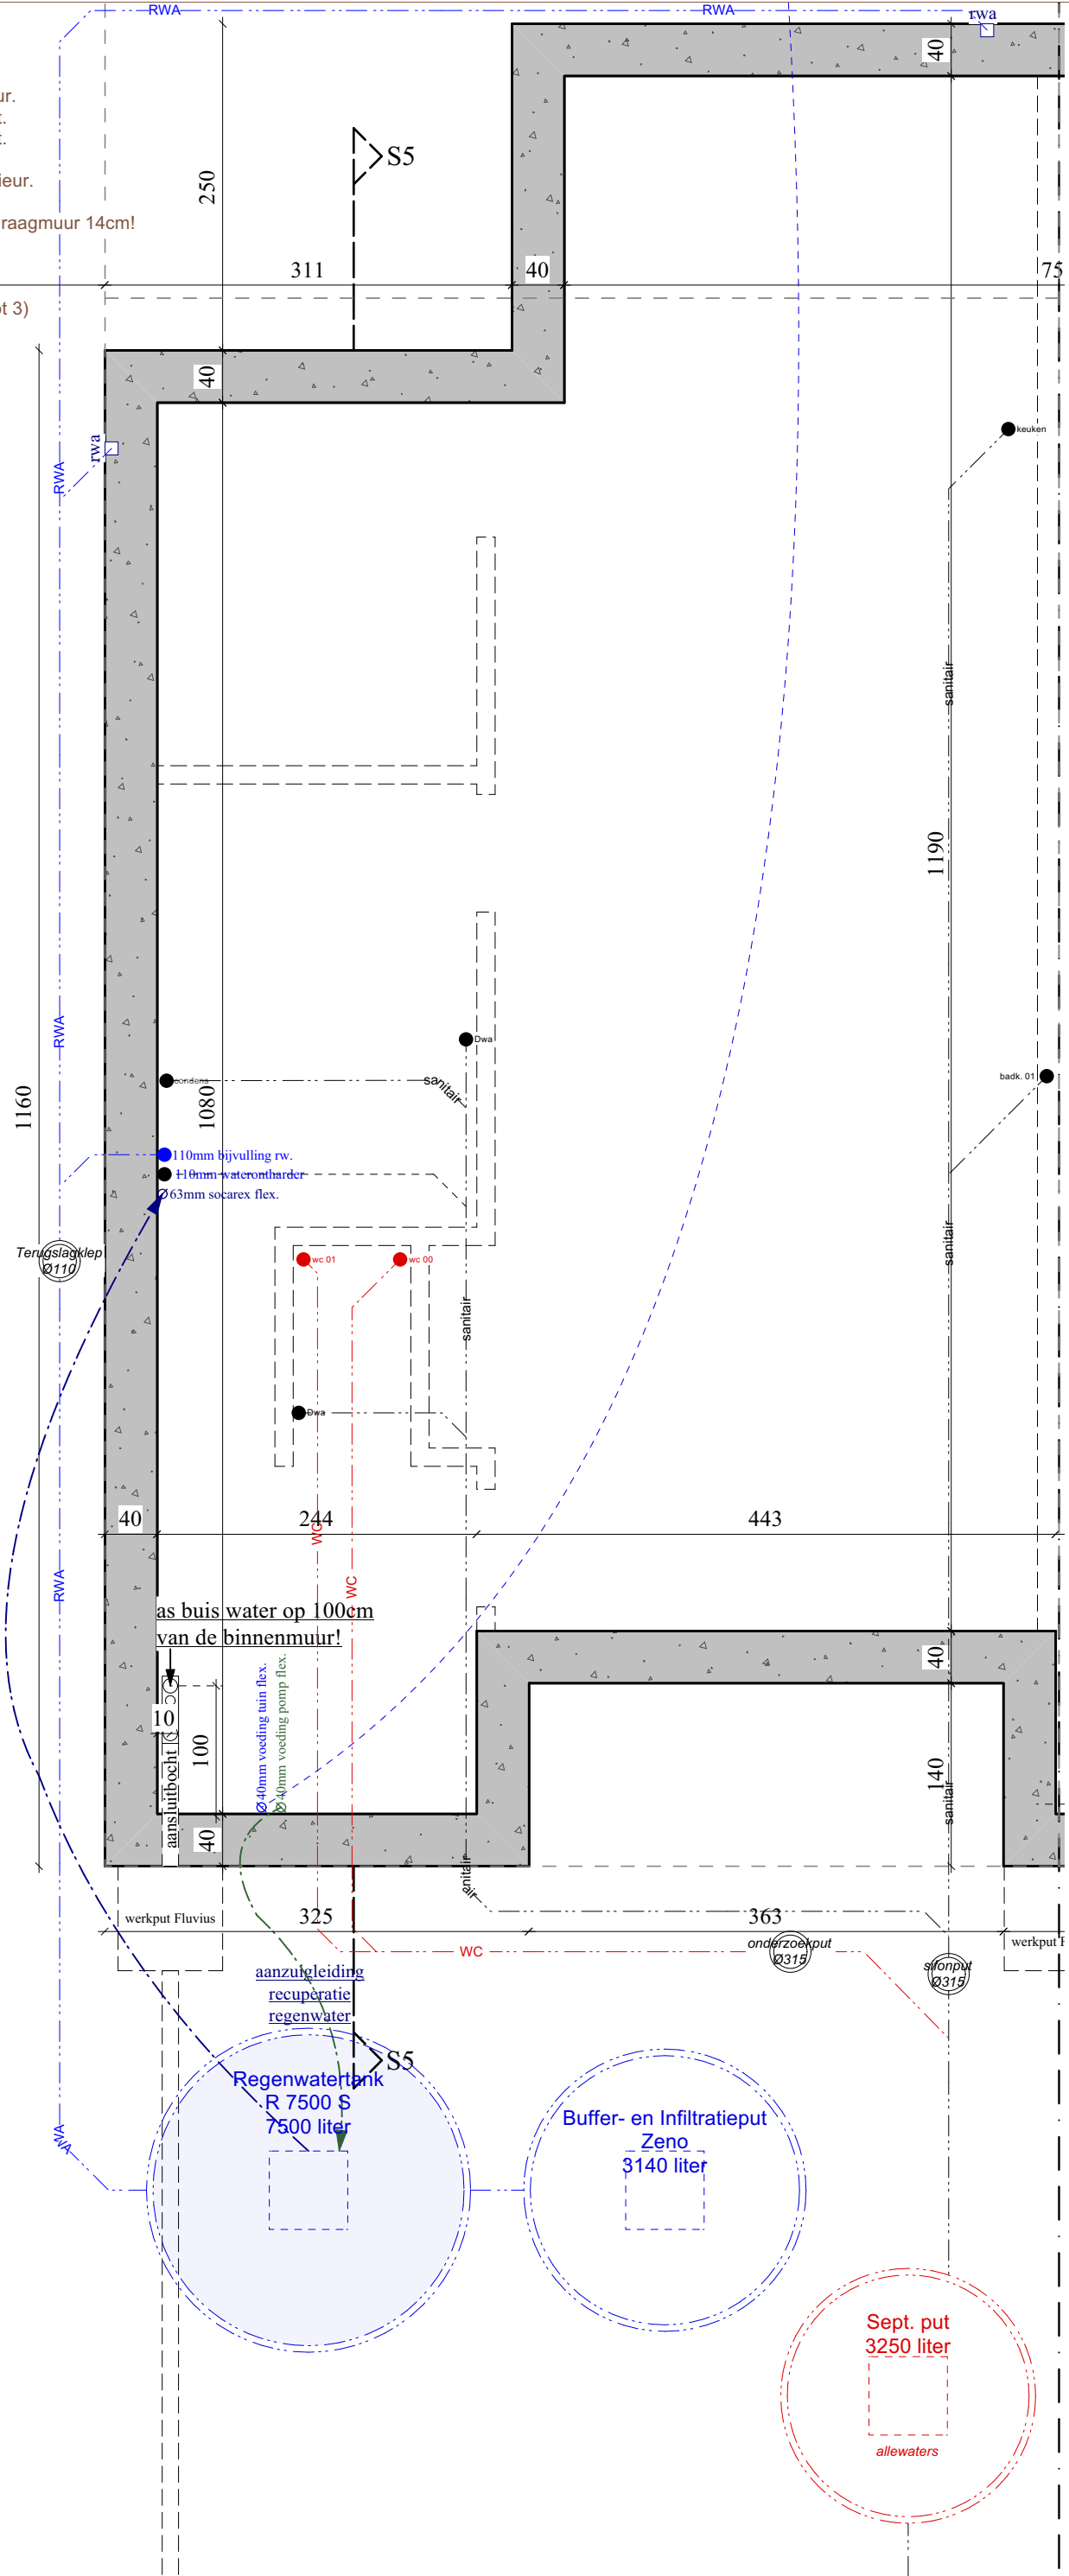

- 01.07.24:
(Lot 4) Leiding Badk01 verwijderd uit buitenmuur.
(Lot 3) Energiebocht tegen gemene muur gezet.
(Lot 6) Energiebocht tegen gemene muur gezet.
08.07.24:
(Lot 1-7) Snede en details gebruiken van ingenieur.
10.07.24:
(Lot 5-6) Muur 9cm op verdiep gewijzigd naar draagmuur 14cm!
09.09.24: Sneden toegevoegd.
19.09.24: Indeling badkamer gewijzigd.
09.10.24: Diepte nis douche aangepast
11.10.24: Vast raam gewijzigd in schuifraam (lot 3)

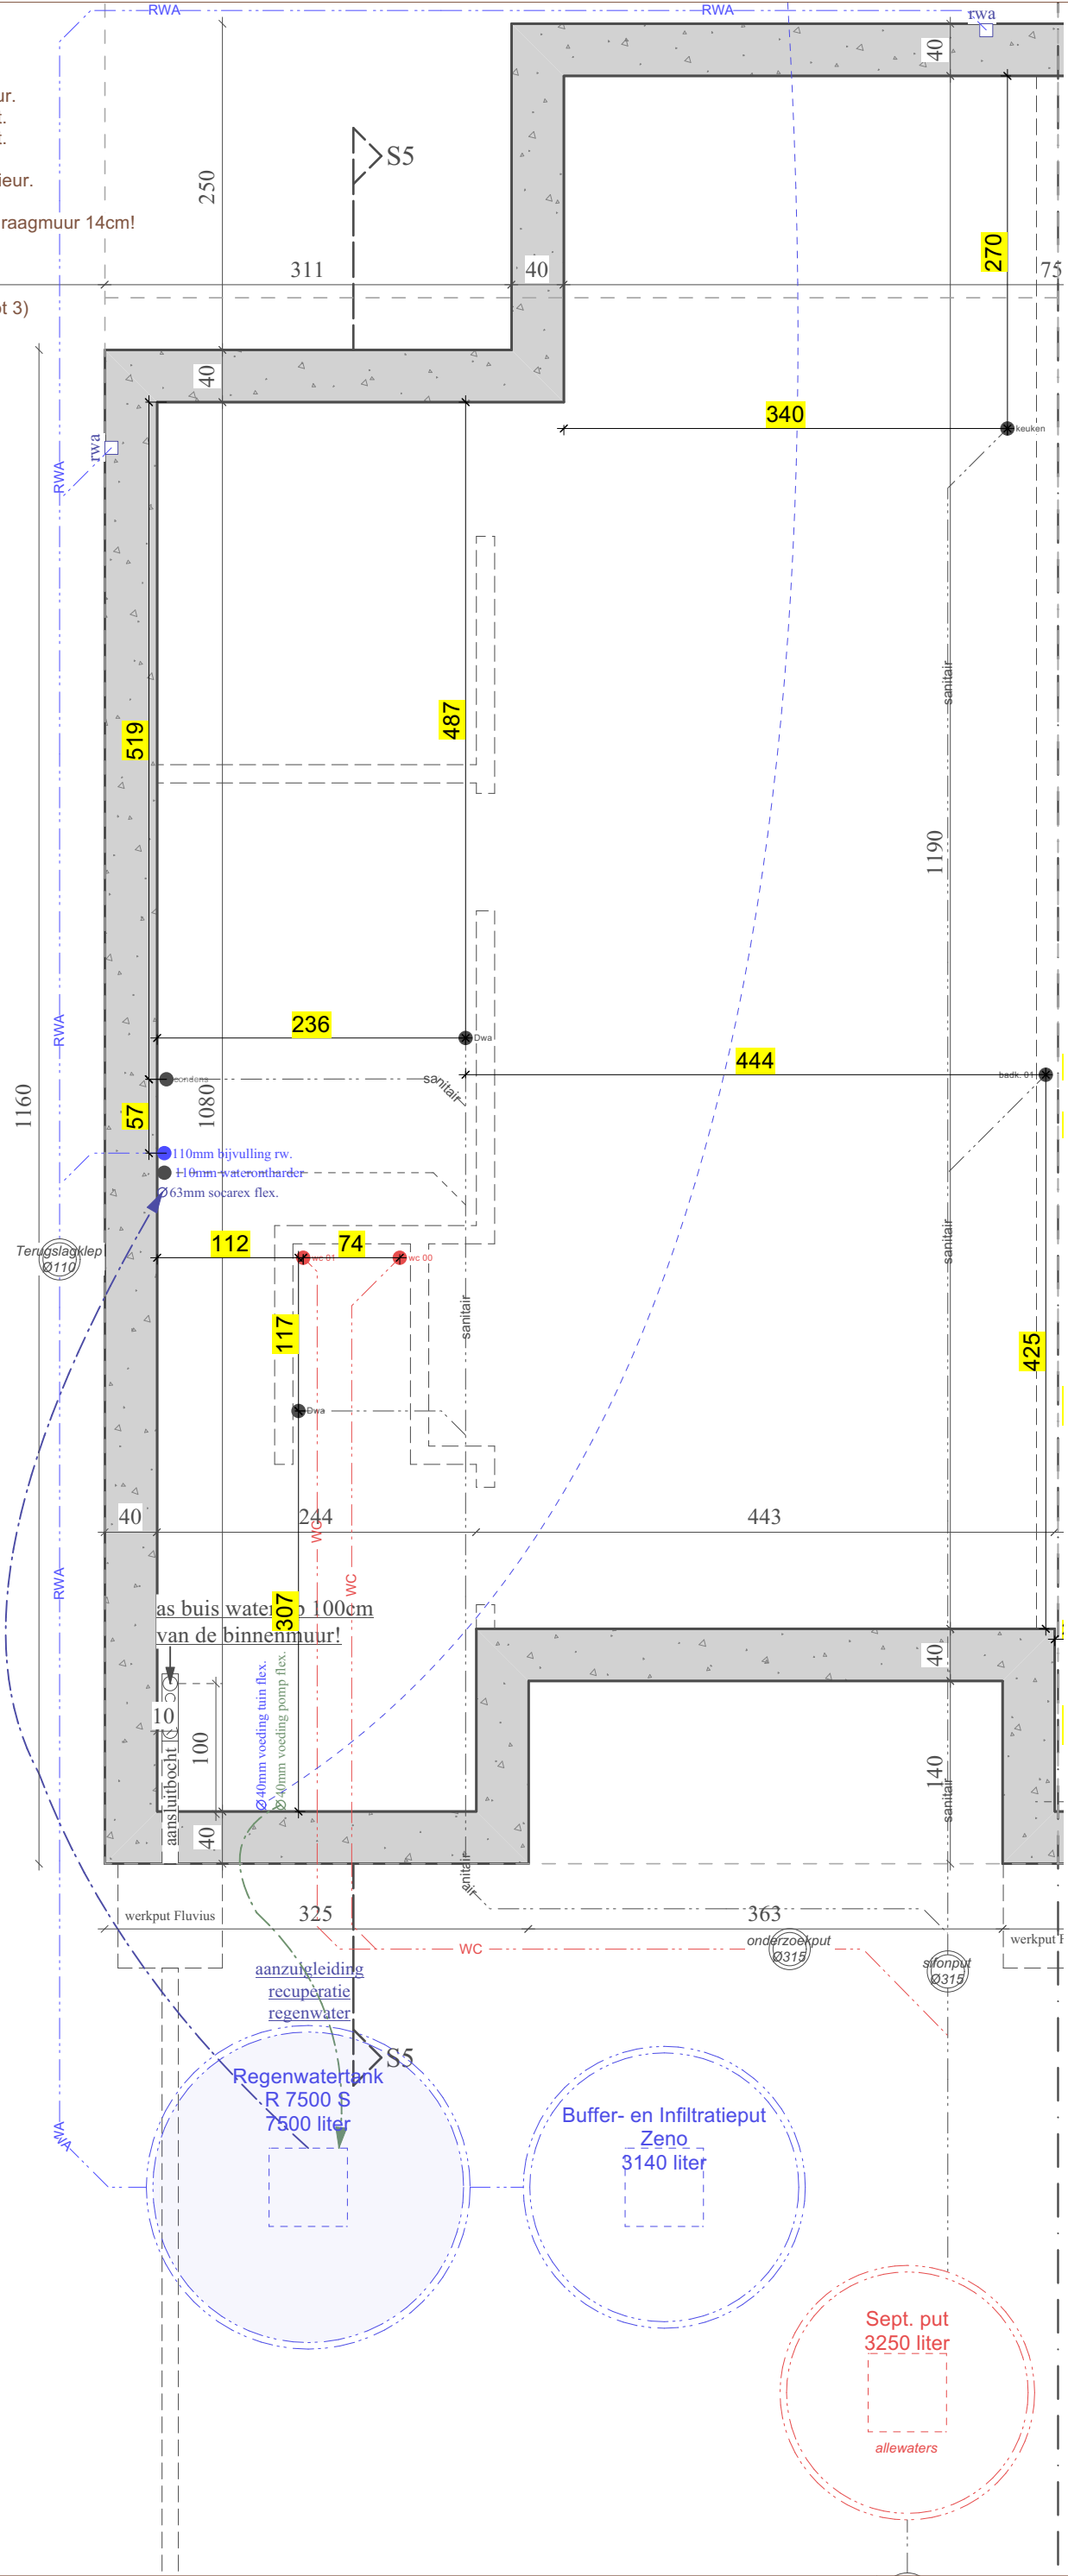


01.07.24:
(Lot 4) Leiding Badk01 verwijderd uit buitenmuur.
(Lot 3) Energiebocht tegen gemene muur gezet.
(Lot 6) Energiebocht tegen gemene muur gezet.
08.07.24:
(Lot 1-7) Snede en details gebruiken van ingenieur.
10.07.24:
(Lot 5-6) Muur 9cm op verdiep gewijzigd naar draagmuur 14cm!
09.09.24: Sneden toegevoegd.
19.09.24: Indeling badkamer gewijzigd.
09.10.24: Diepte nis douche aangepast
11.10.24: Vast raam gewijzigd in schuifraam (lot 3)

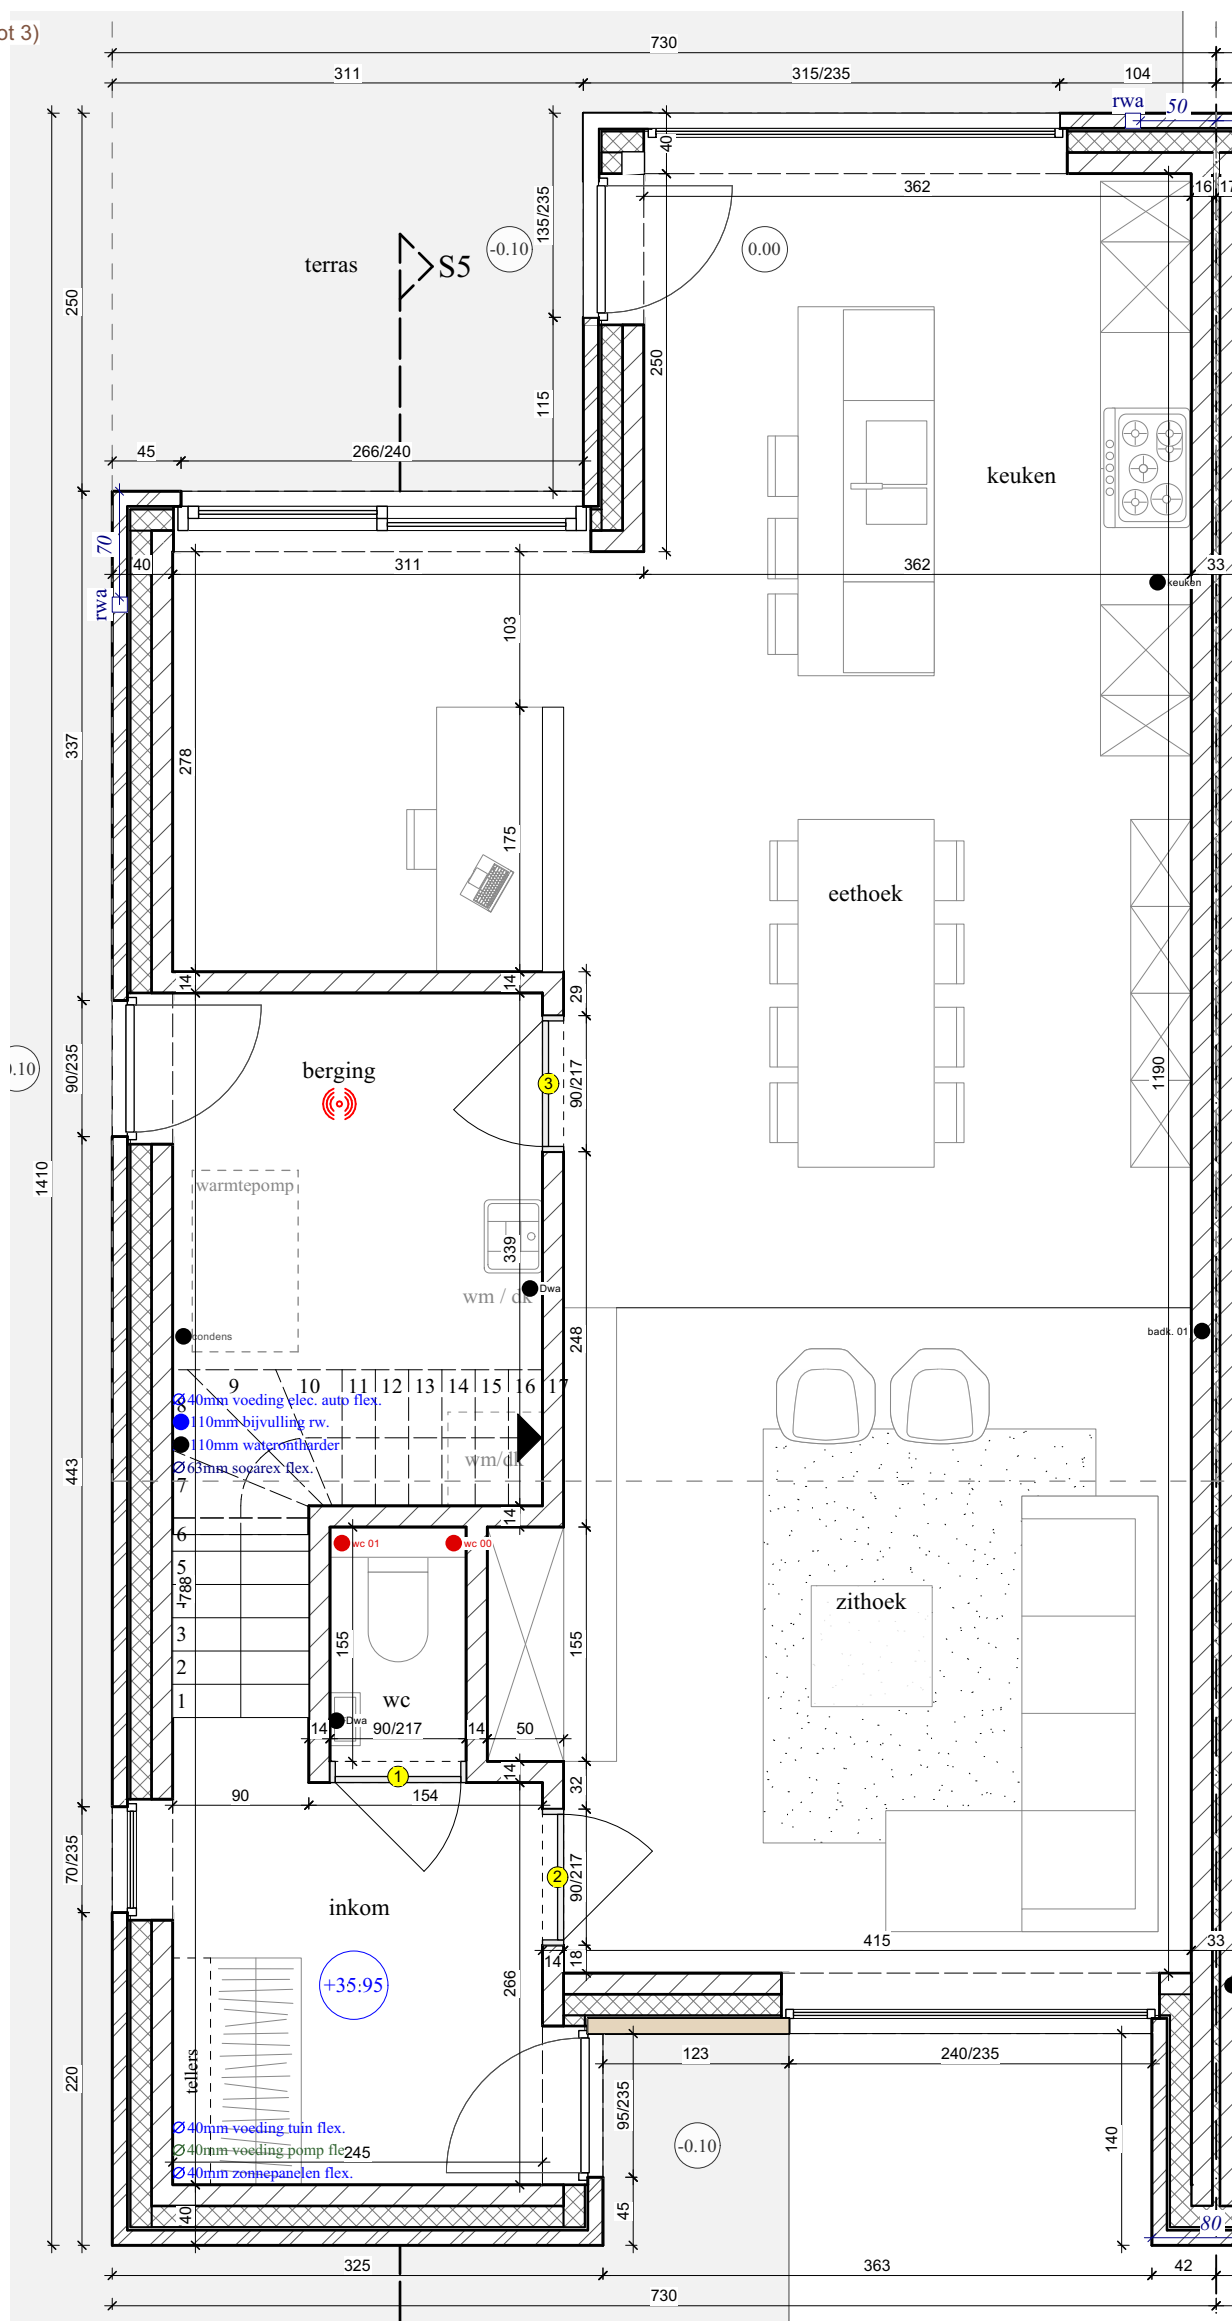




- 01.07.24:
(Lot 4) Leiding Badk01 verwijderd uit buitenmuur.
(Lot 3) Energiebocht tegen gemene muur gezet.
(Lot 6) Energiebocht tegen gemene muur gezet.
08.07.24:
(Lot 1-7) Snede en details gebruiken van ingenieur.
10.07.24:
(Lot 5-6) Muur 9cm op verdiep gewijzigd naar draagmuur 14cm!
09.09.24: Sneden toegevoegd.
19.09.24: Indeling badkamer gewijzigd.
09.10.24: Diepte nis douche aangepast
11.10.24: Vast raam gewijzigd in schuifraam (lot 3)

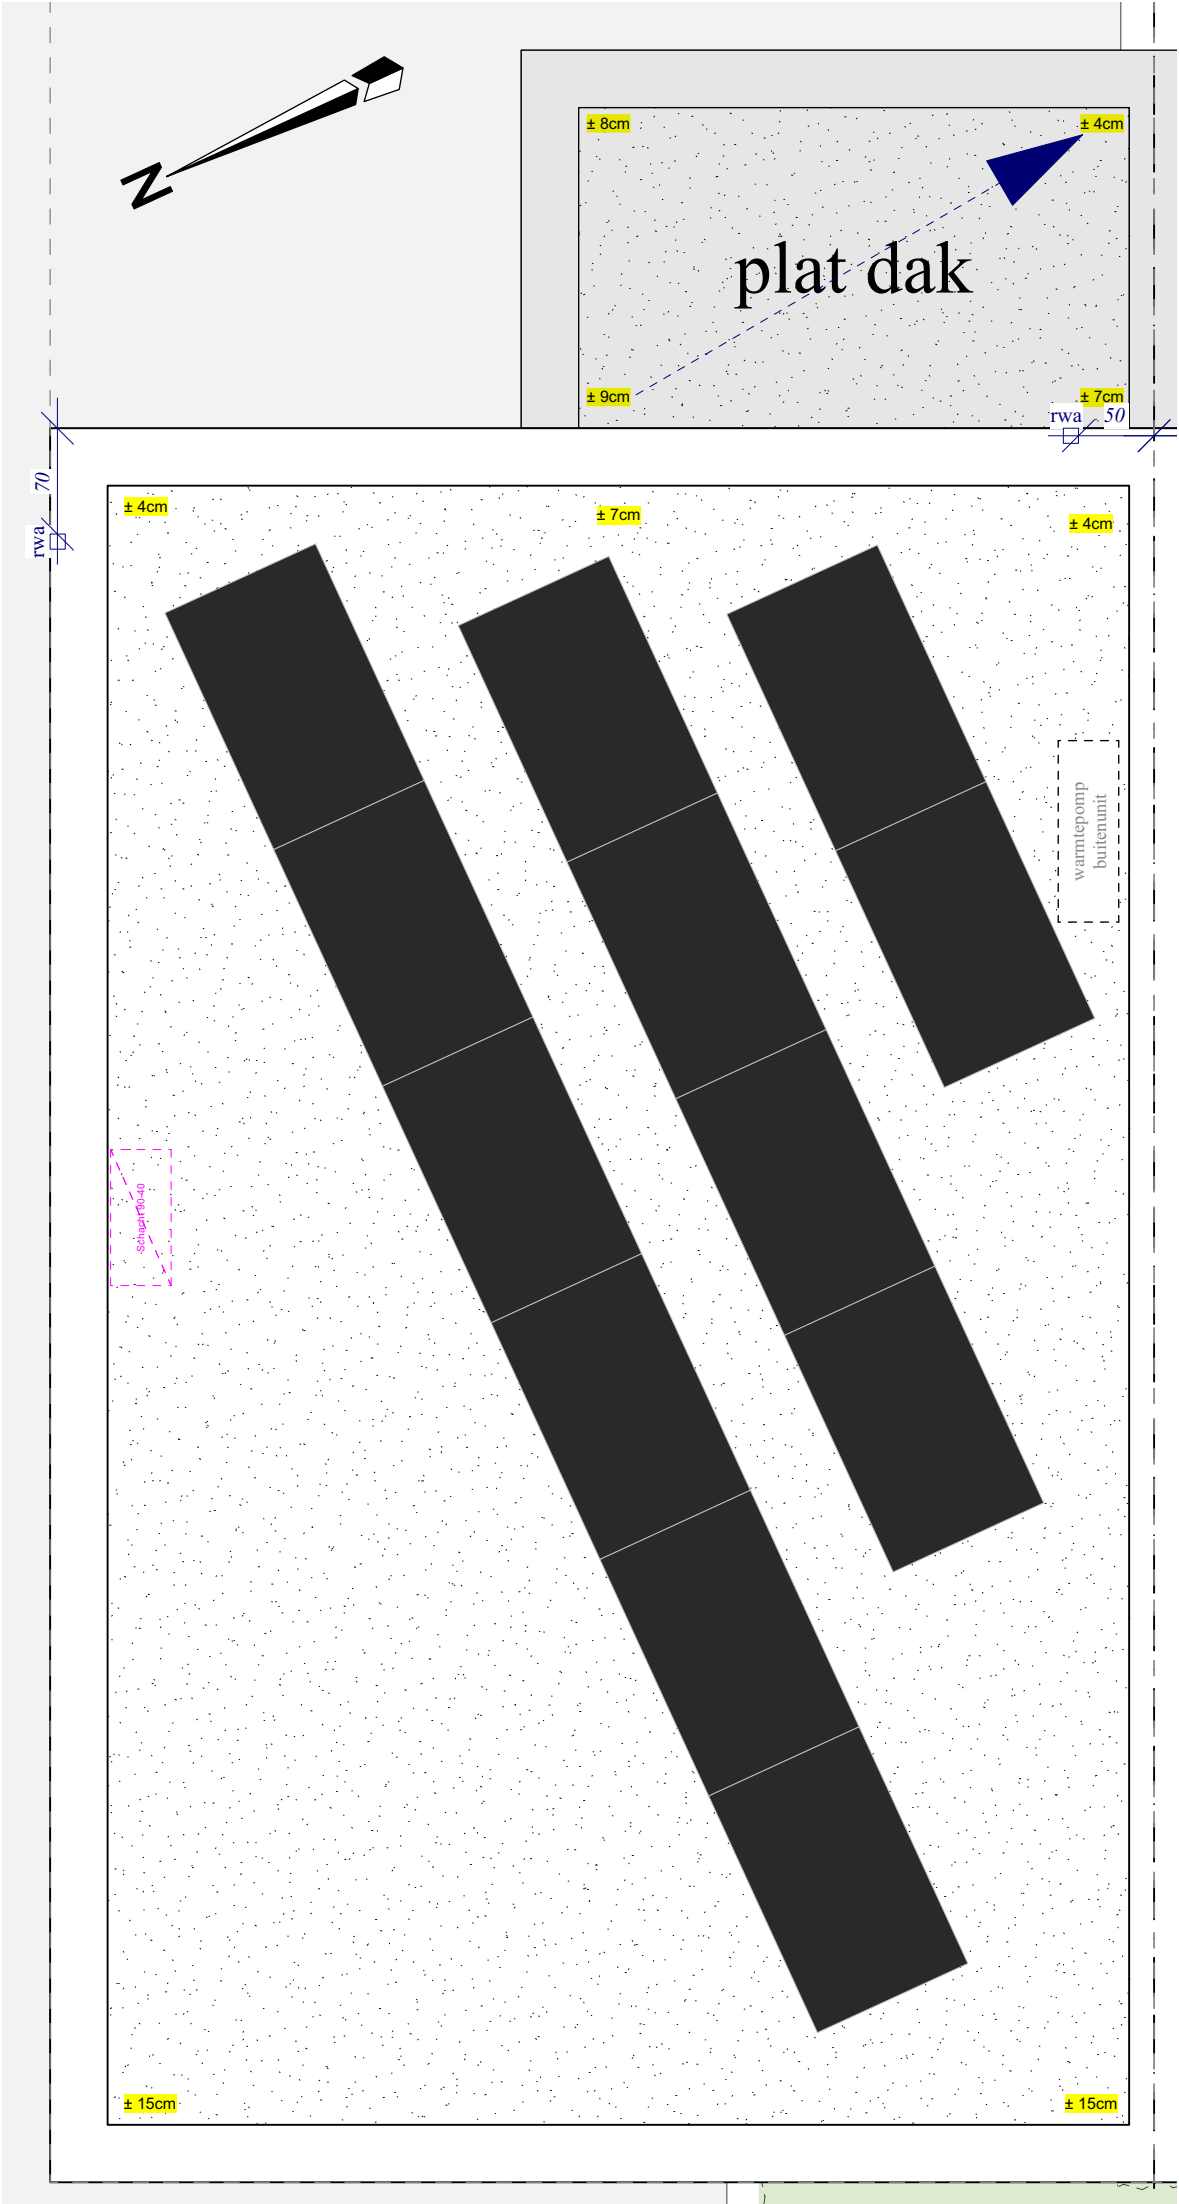

- 01.07.24:
(Lot 4) Leiding Badk01 verwijderd uit buitenmuur.
(Lot 3) Energiebocht tegen gemene muur gezet.
(Lot 6) Energiebocht tegen gemene muur gezet.
08.07.24:
(Lot 1-7) Snede en details gebruiken van ingenieur.
10.07.24:
(Lot 5-6) Muur 9cm op verdiep gewijzigd naar draagmuur 14cm!
09.09.24: Sneden toegevoegd.
19.09.24: Indeling badkamer gewijzigd.
09.10.24: Diepte nis douche aangepast
11.10.24: Vast raam gewijzigd in schuifraam (lot 3)



- 01.07.24:
(Lot 4) Leiding Badk01 verwijderd uit buitenmuur.
(Lot 3) Energiebocht tegen gemene muur gezet.
(Lot 6) Energiebocht tegen gemene muur gezet.
08.07.24:
(Lot 1-7) Snede en details gebruiken van ingenieur.
10.07.24:
(Lot 5-6) Muur 9cm op verdiep gewijzigd naar draagmuur 14cm!
09.09.24: Sneden toegevoegd.
19.09.24: Indeling badkamer gewijzigd.
09.10.24: Diepte nis douche aangepast
11.10.24: Vast raam gewijzigd in schuifraam (lot 3)

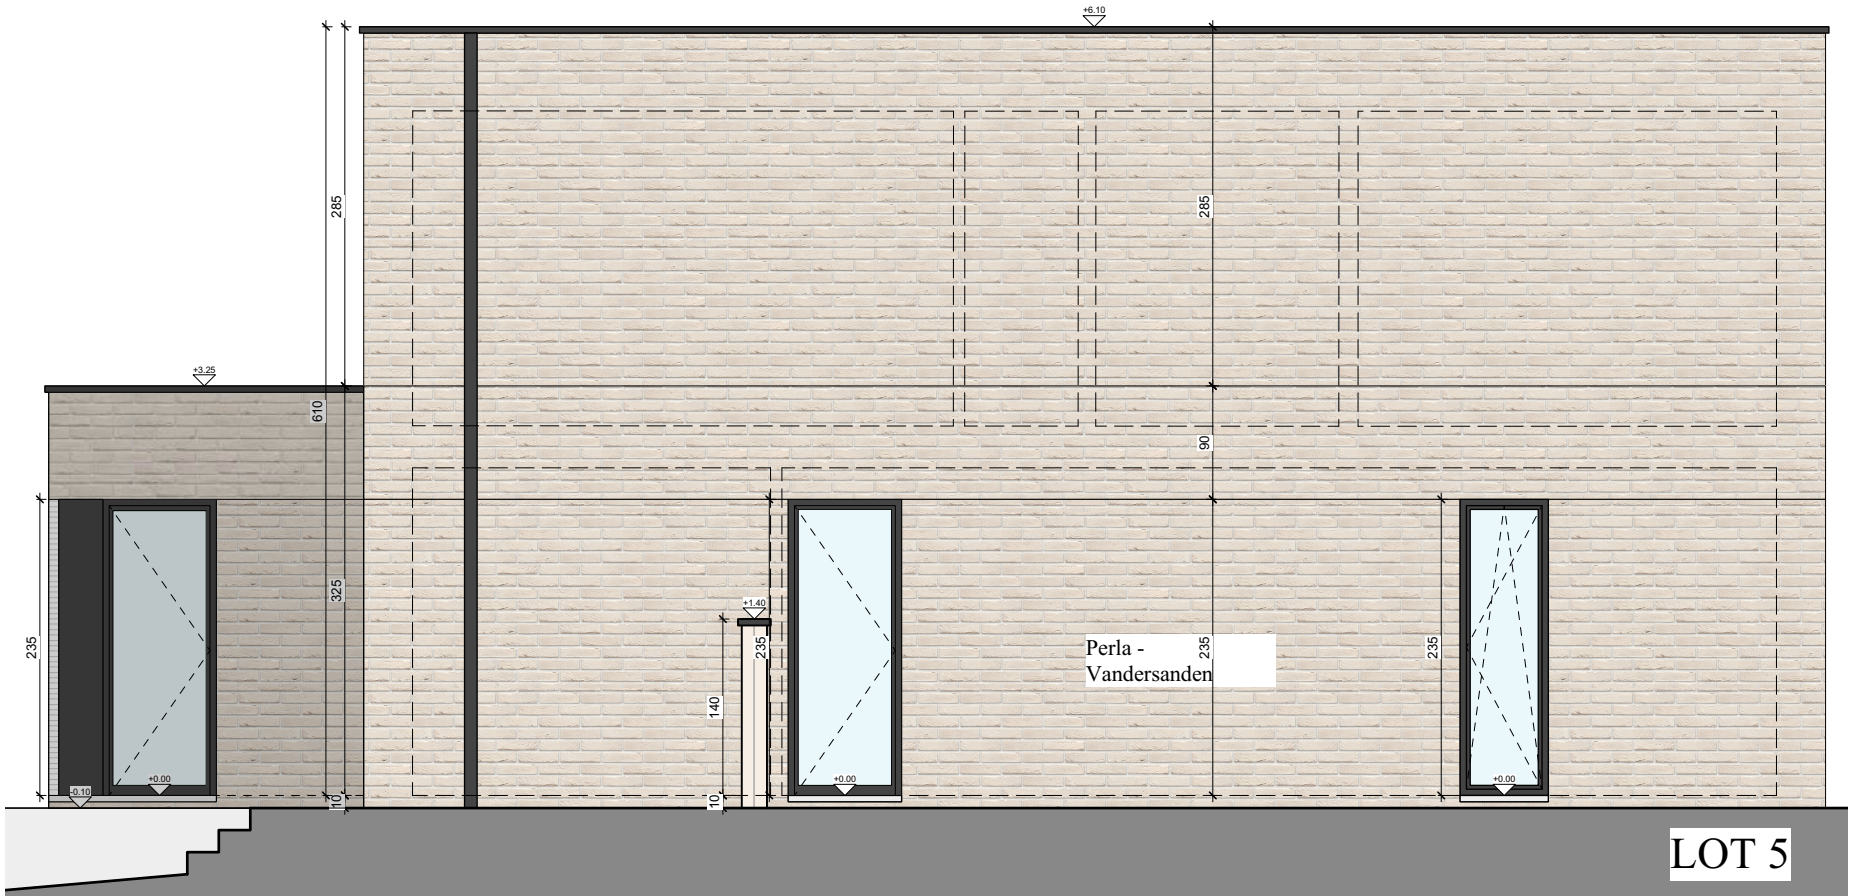

- 01.07.24:
(Lot 4) Leiding Badk01 verwijderd uit buitenmuur.
(Lot 3) Energiebocht tegen gemene muur gezet.
(Lot 6) Energiebocht tegen gemene muur gezet.
08.07.24:
(Lot 1-7) Snede en details gebruiken van ingenieur.
10.07.24:
(Lot 5-6) Muur 9cm op verdiep gewijzigd naar draagmuur 14cm!
09.09.24: Sneden toegevoegd.
19.09.24: Indeling badkamer gewijzigd.
09.10.24: Diepte nis douche aangepast
11.10.24: Vast raam gewijzigd in schuifraam (lot 3)

