
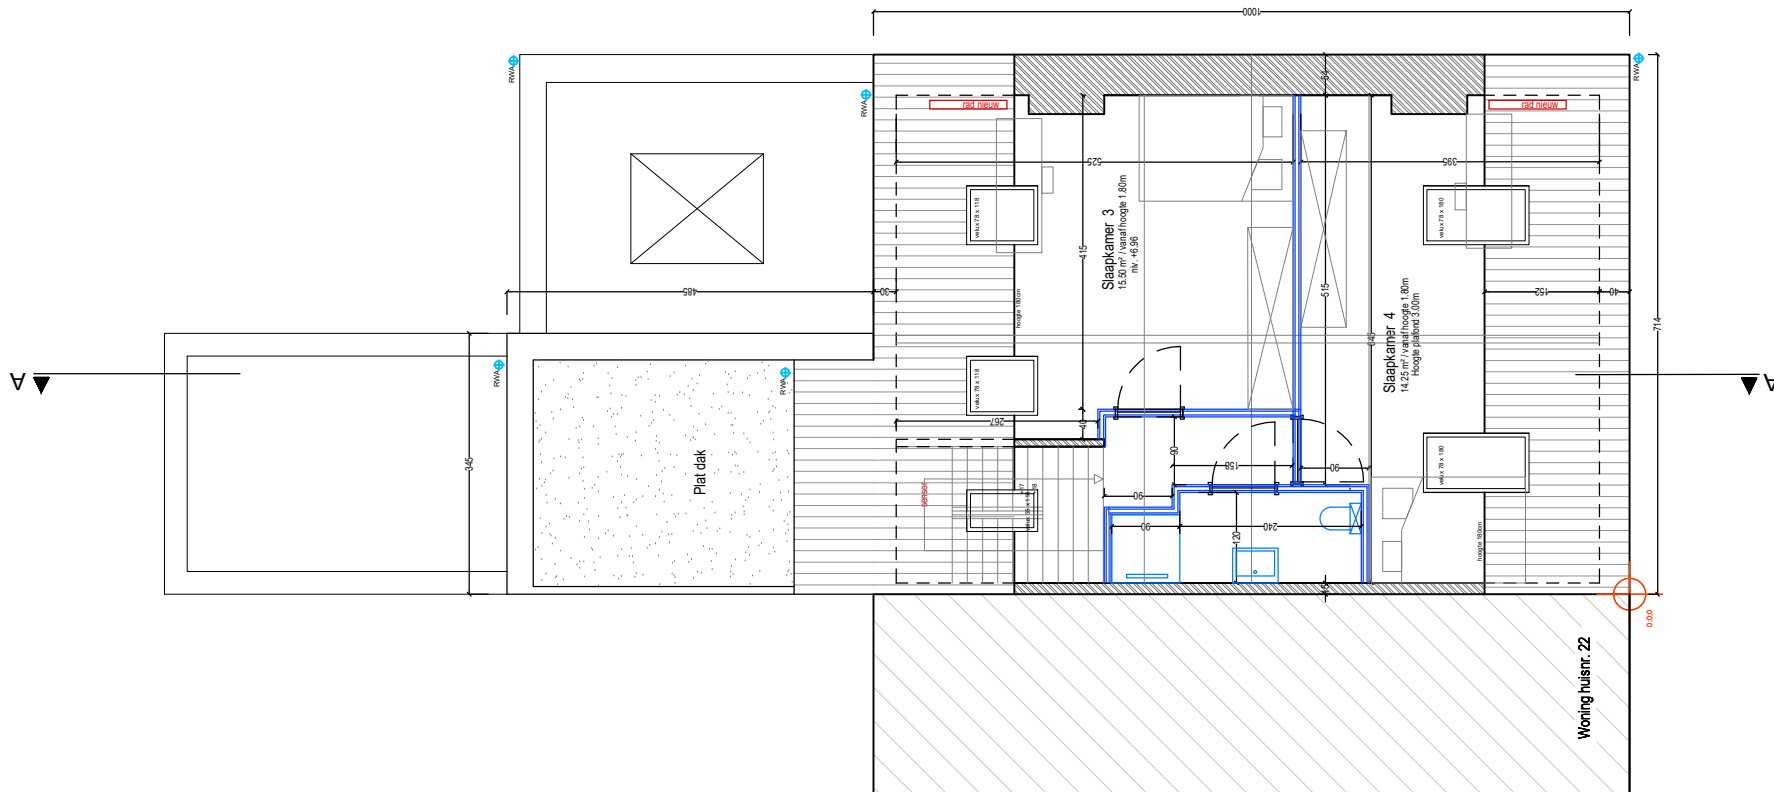


 

	Architectenburo Han Vanreusel Prosperdreef 2 3054 Vaalbeek info@hanvanreusel.com +32 (0)477 27 86 23	Klant Infinity projects Prosperdreef 2 3054 Vaalbeek	Bouwplaats Altenaken 24 3320 Hoegaarden Datum 14 05 2025	BOUWAANVRAAG - BESTAANDE TOESTAND	Dossier 2024_ALTENAKEN
				Verbouwing van een woning	Plan nummer BA_ALTENAKEN_P_B_04_Zolder Schaal 1:100