

FASE			AUTEUR			DOCUMENT		
0	U	V	A	R	C	P	L	A

NUMMER						INDEX
1	3	0	2	0	3	E


DATUM	28/10/2021
-------	------------

APPARTEMENT


NR: 13.0203
Bruto oppervlakte: 94,6 m²
Oppervlakte terras: 15,3 m²
Verdieping : 2




Zuidgevel - Deel 1

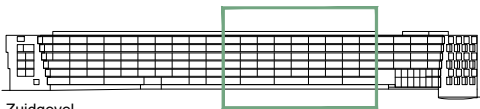

Zuidgevel

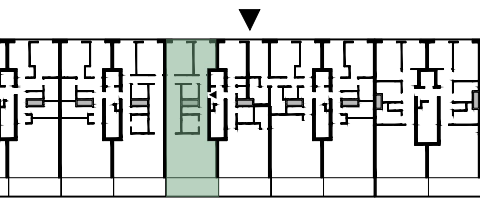



Verdiepingsplan - Deel 1

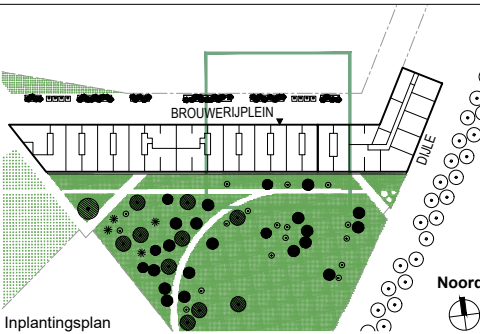

Inplantingsplan


0 0,5 1 1,5 2m

Door het afdrucken kan een lichte verscaling optreden.

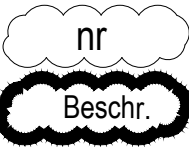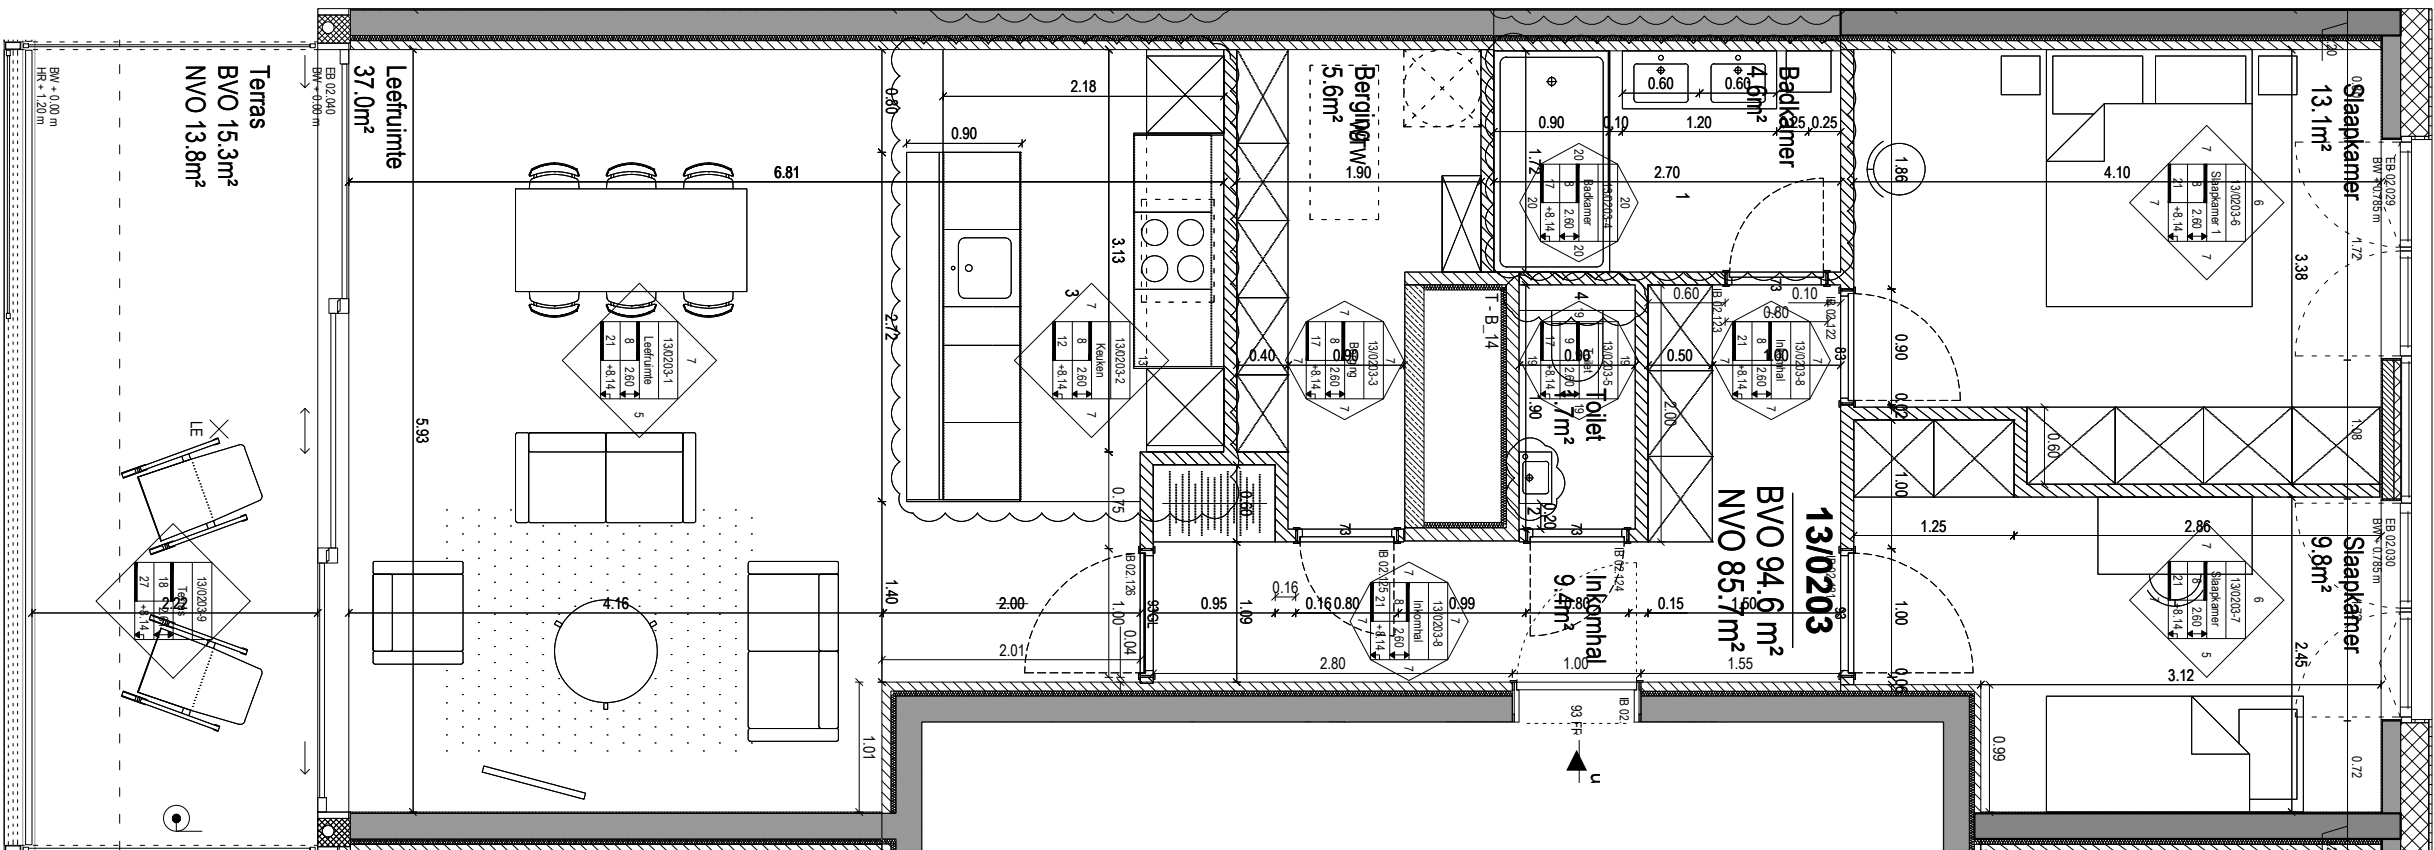

WIJZIGING ONDER VOORBEHOUD / GEEN GOEDKEURING

GOEDGEKEURDE WIJZIGING

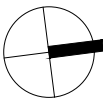

Noord

De beschrijving van het goed, hierin begrepen de voorziene muurdiktes, de samenstelling van de wanden, de toe te passen binnenafwerking, de technische uitrusting en het buitenschrijnwerk, ..., is opgenomen in het verkooplastenboek, dat het referentiedocument is voor de koper. De plannen kunnen aan wijzigingen onderhevig zijn in functie van de uitvoering van de werken en de van toepassing zijnde normen. Raamverdelingen en draairichtingen van ramen zijn op het huidige plan slechts indicatief weergegeven. Het ingetekende meubilair dient ter illustratie en is niet inbegrepen in de verkoopprijs.