
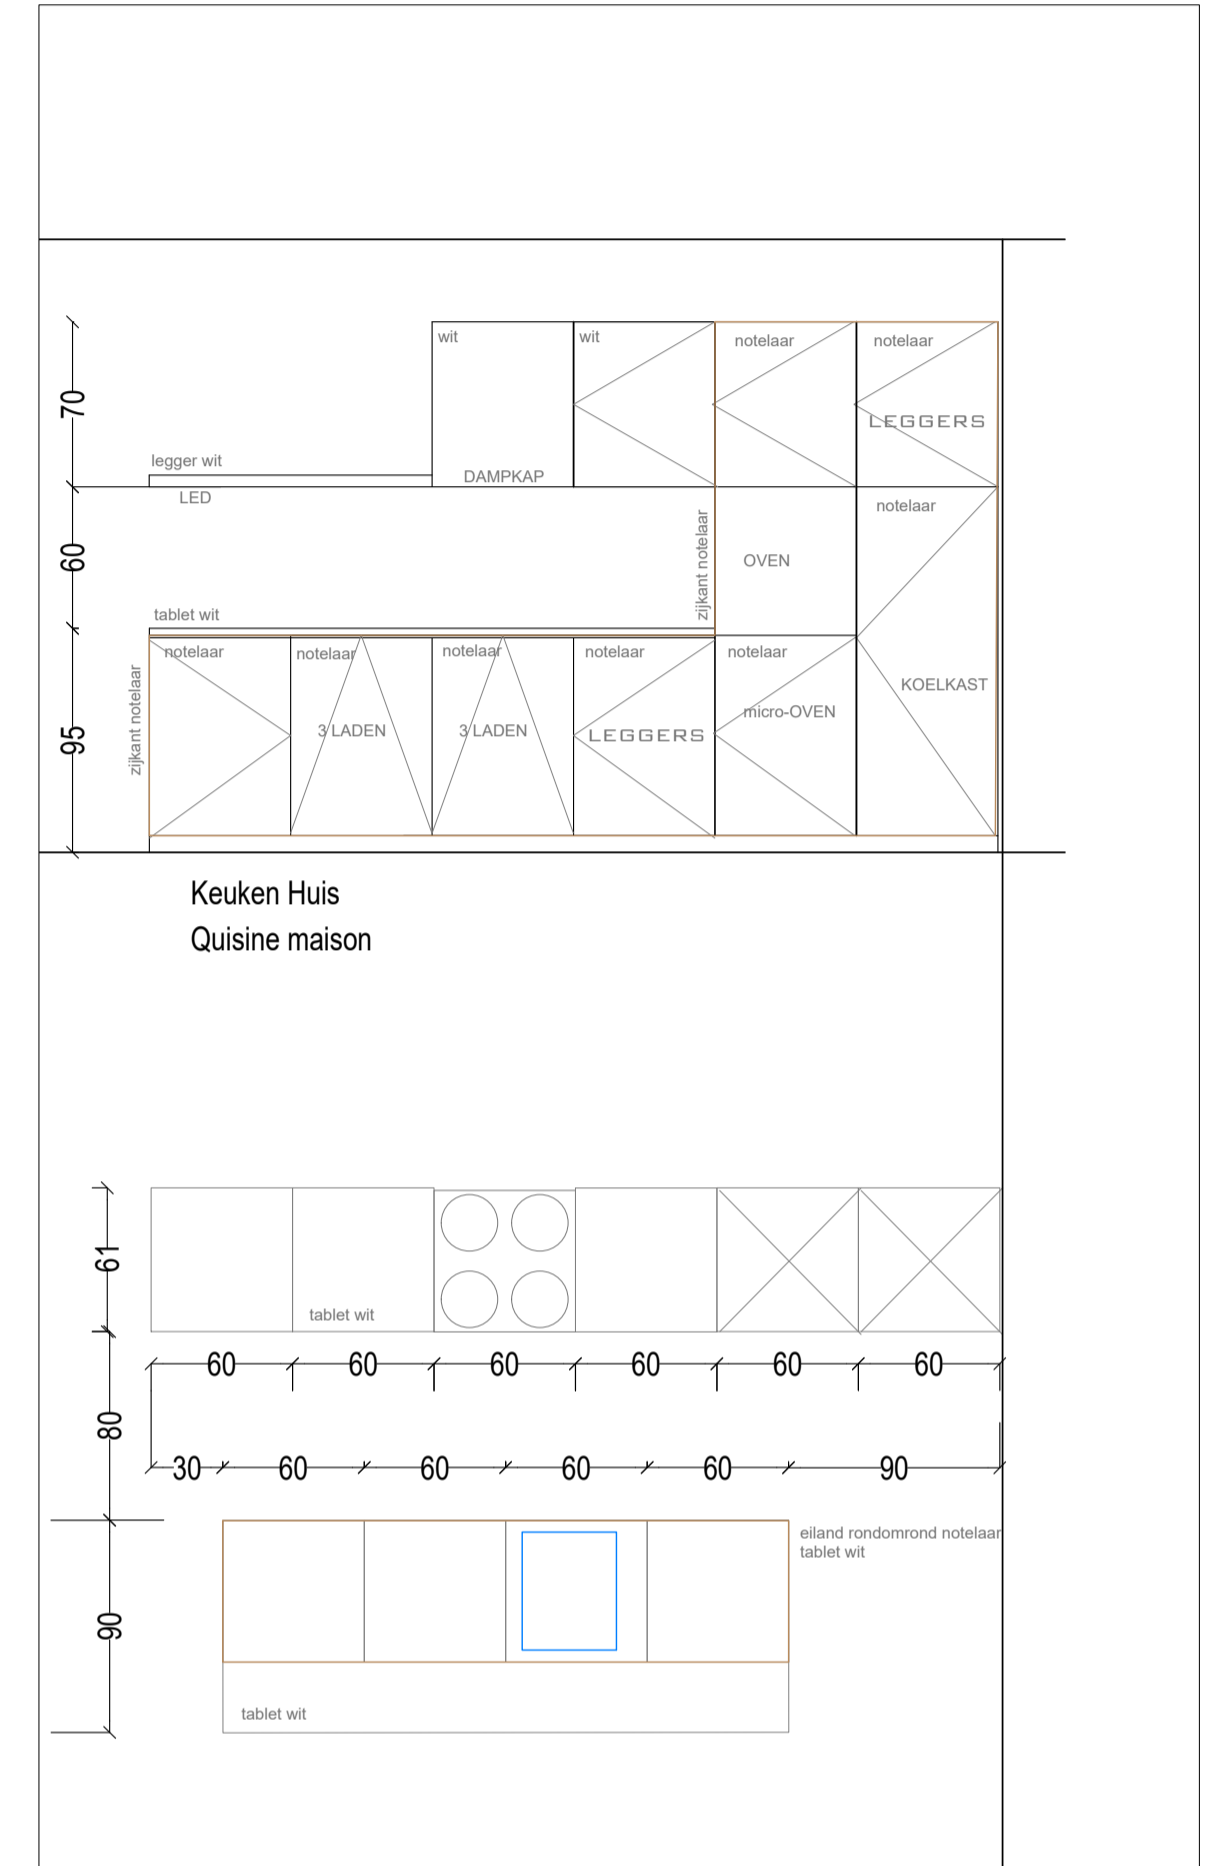
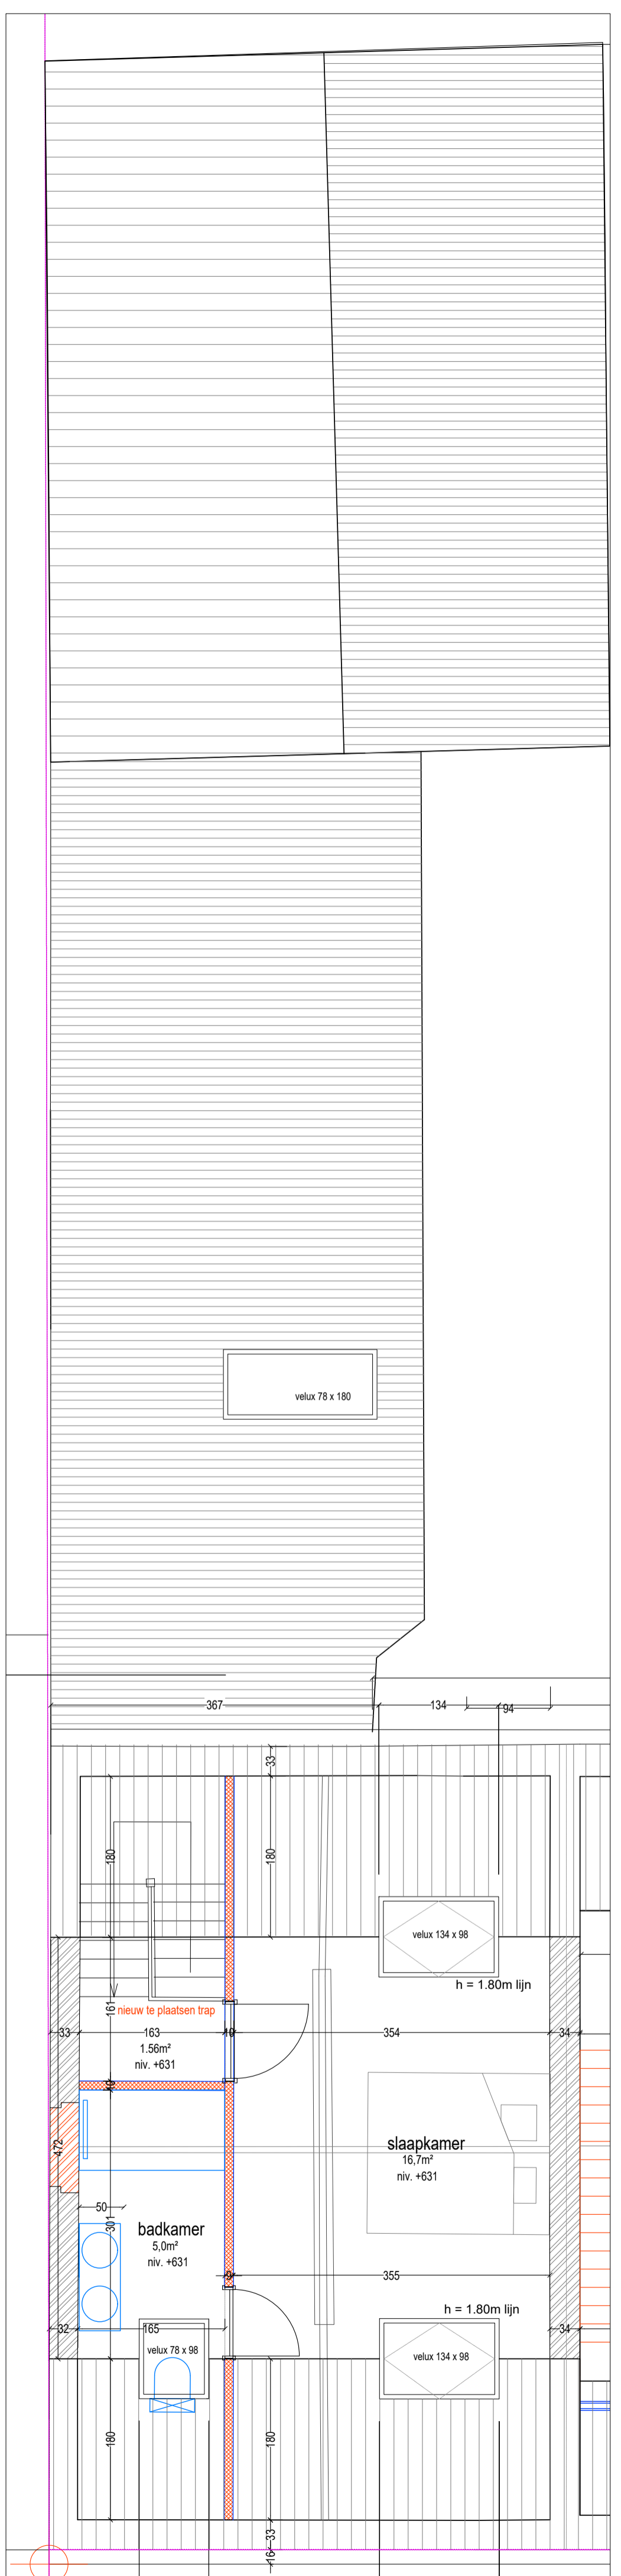
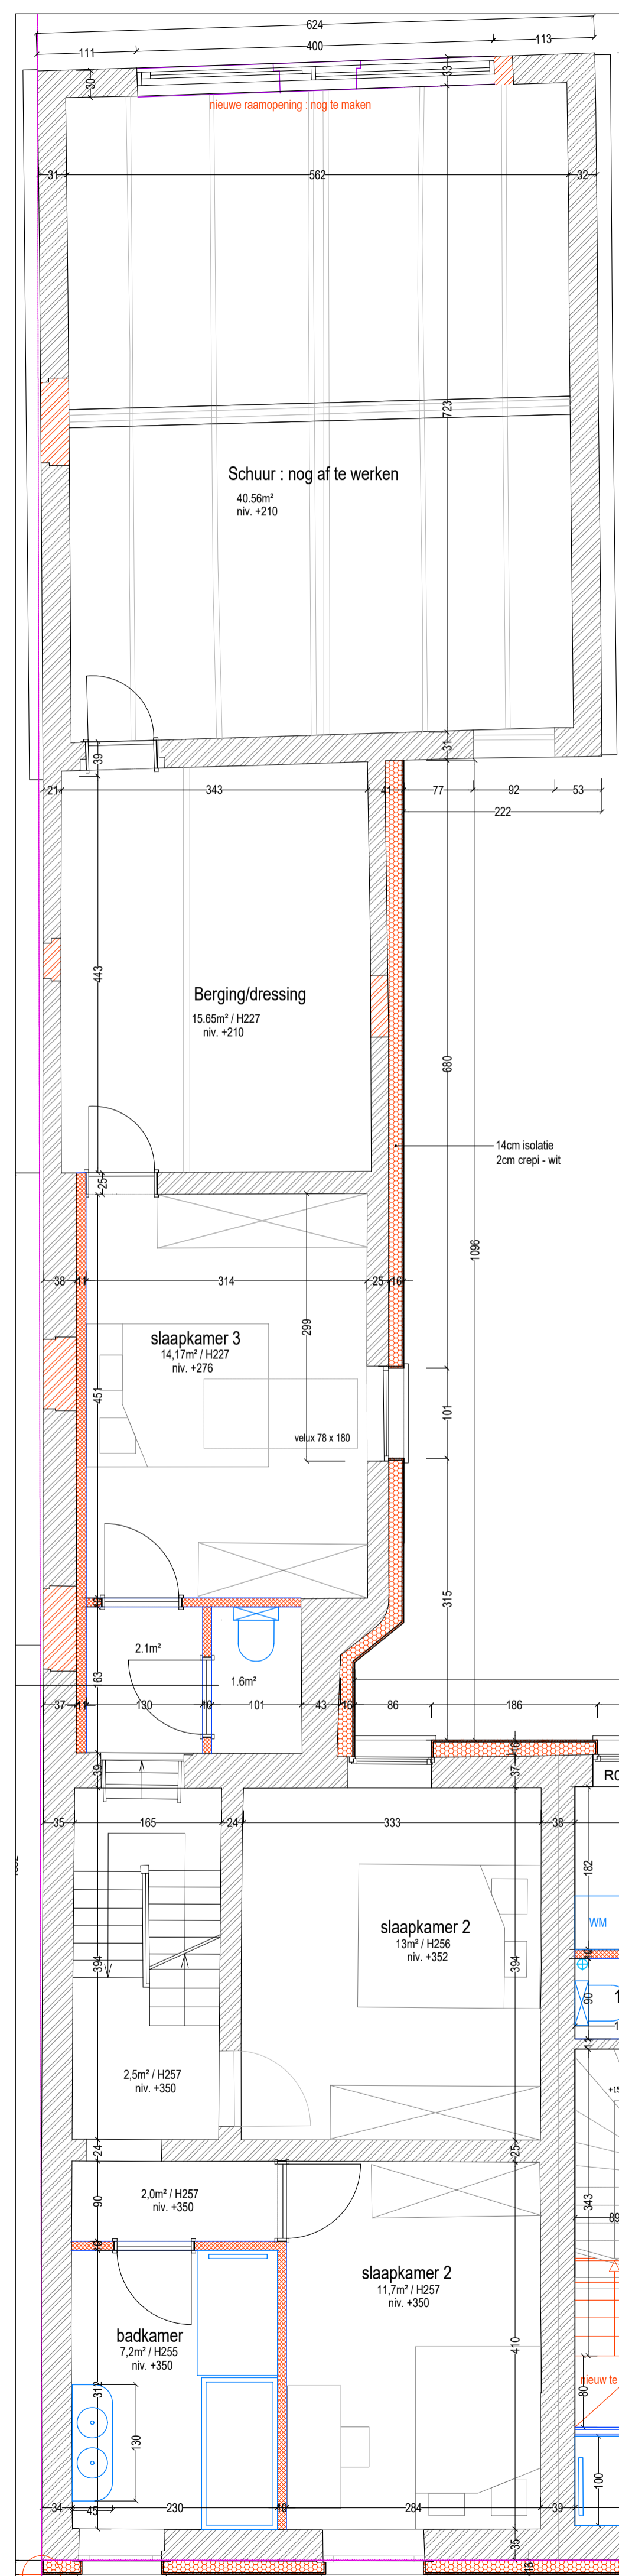
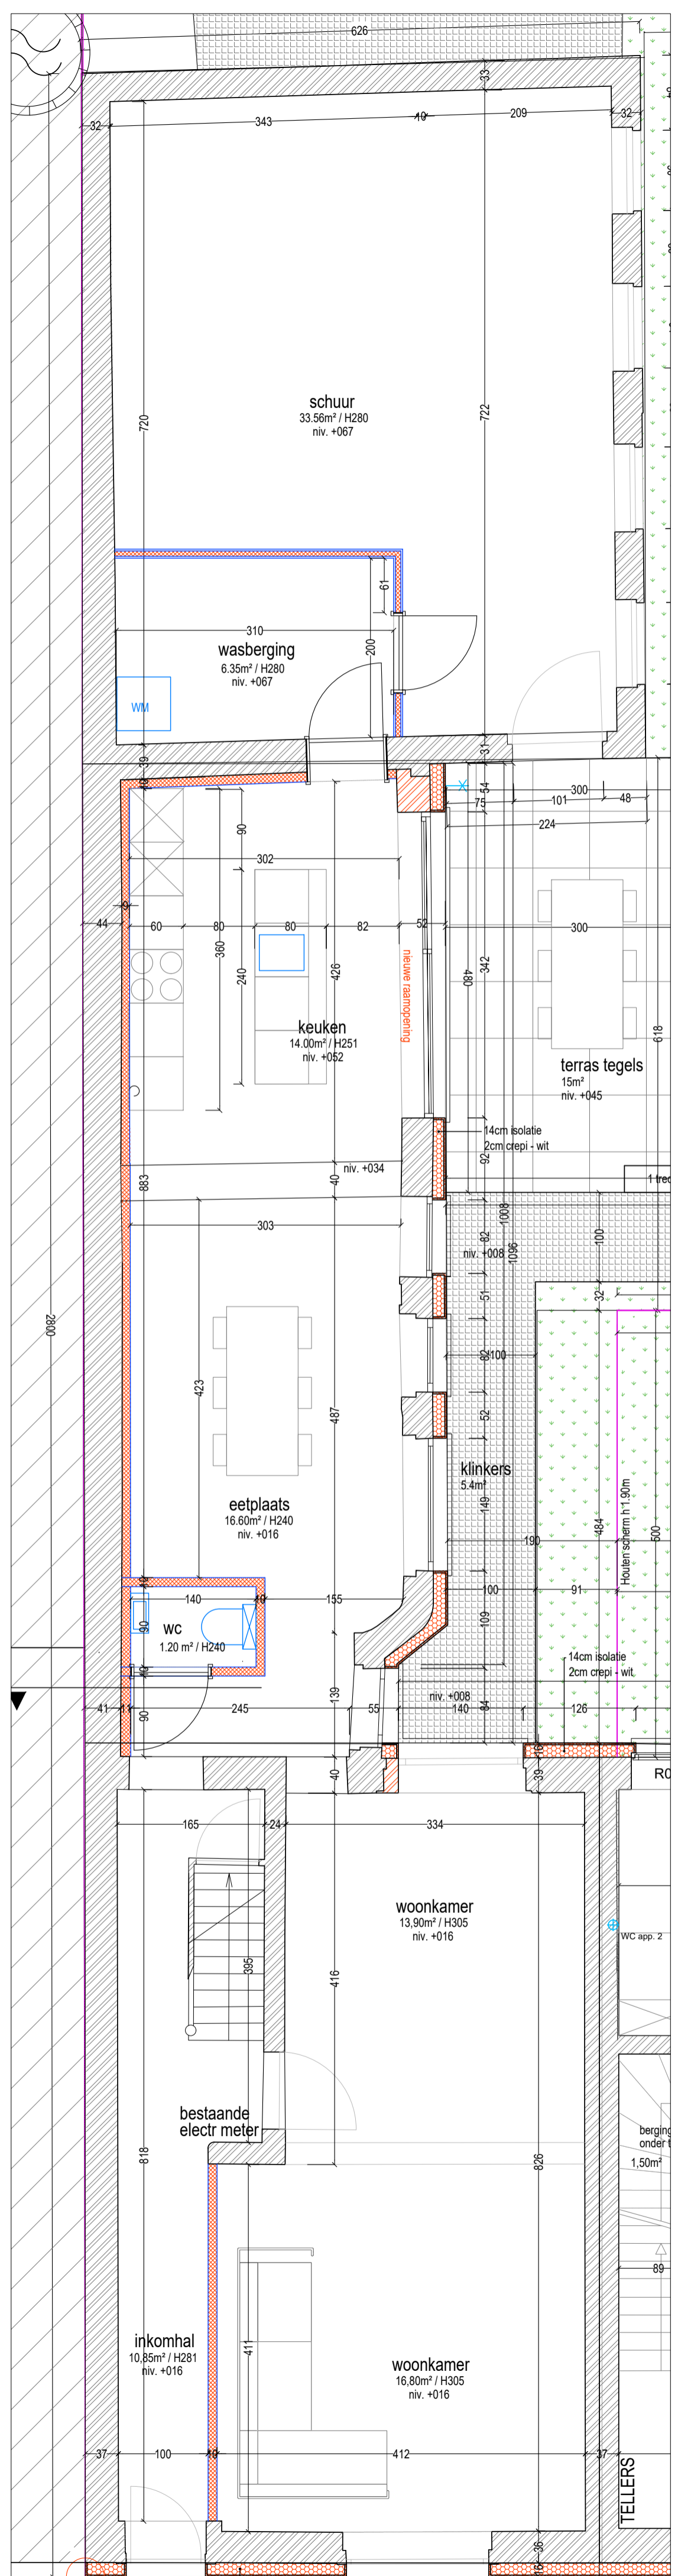


Architectenburo Han Vanrusel Prosperdreef 2 3054 Vaalbeek info@hanvanrusel.com +32 (0)477 27 86 23		Electriciteitsplan Verbouwen van een woning	
Klant Infinity projects Prosperdreef 2 3054 Vaalbeek	Bouwplaats Nerm 2a 3320 Hoegaarden	Dossier 2024_NERM Plan nummer BA_NERM_T_N_23_Terreinprofiel Schaal	
Datum 10 03 2025			

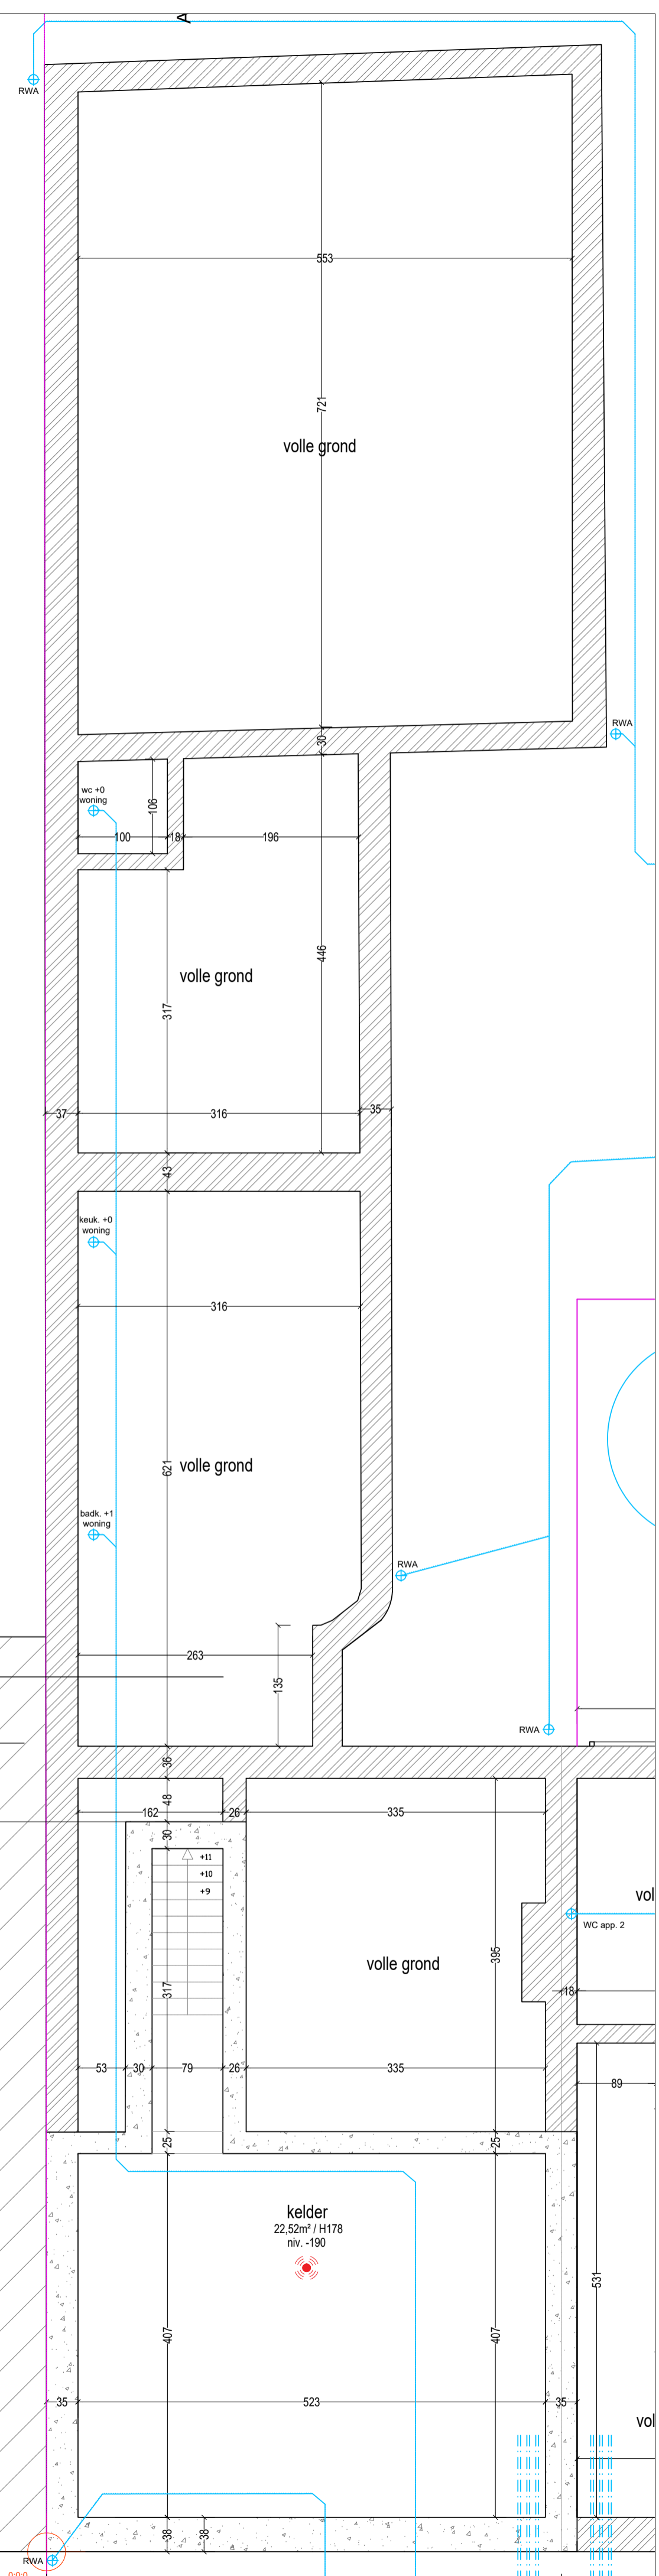

Keuken woning