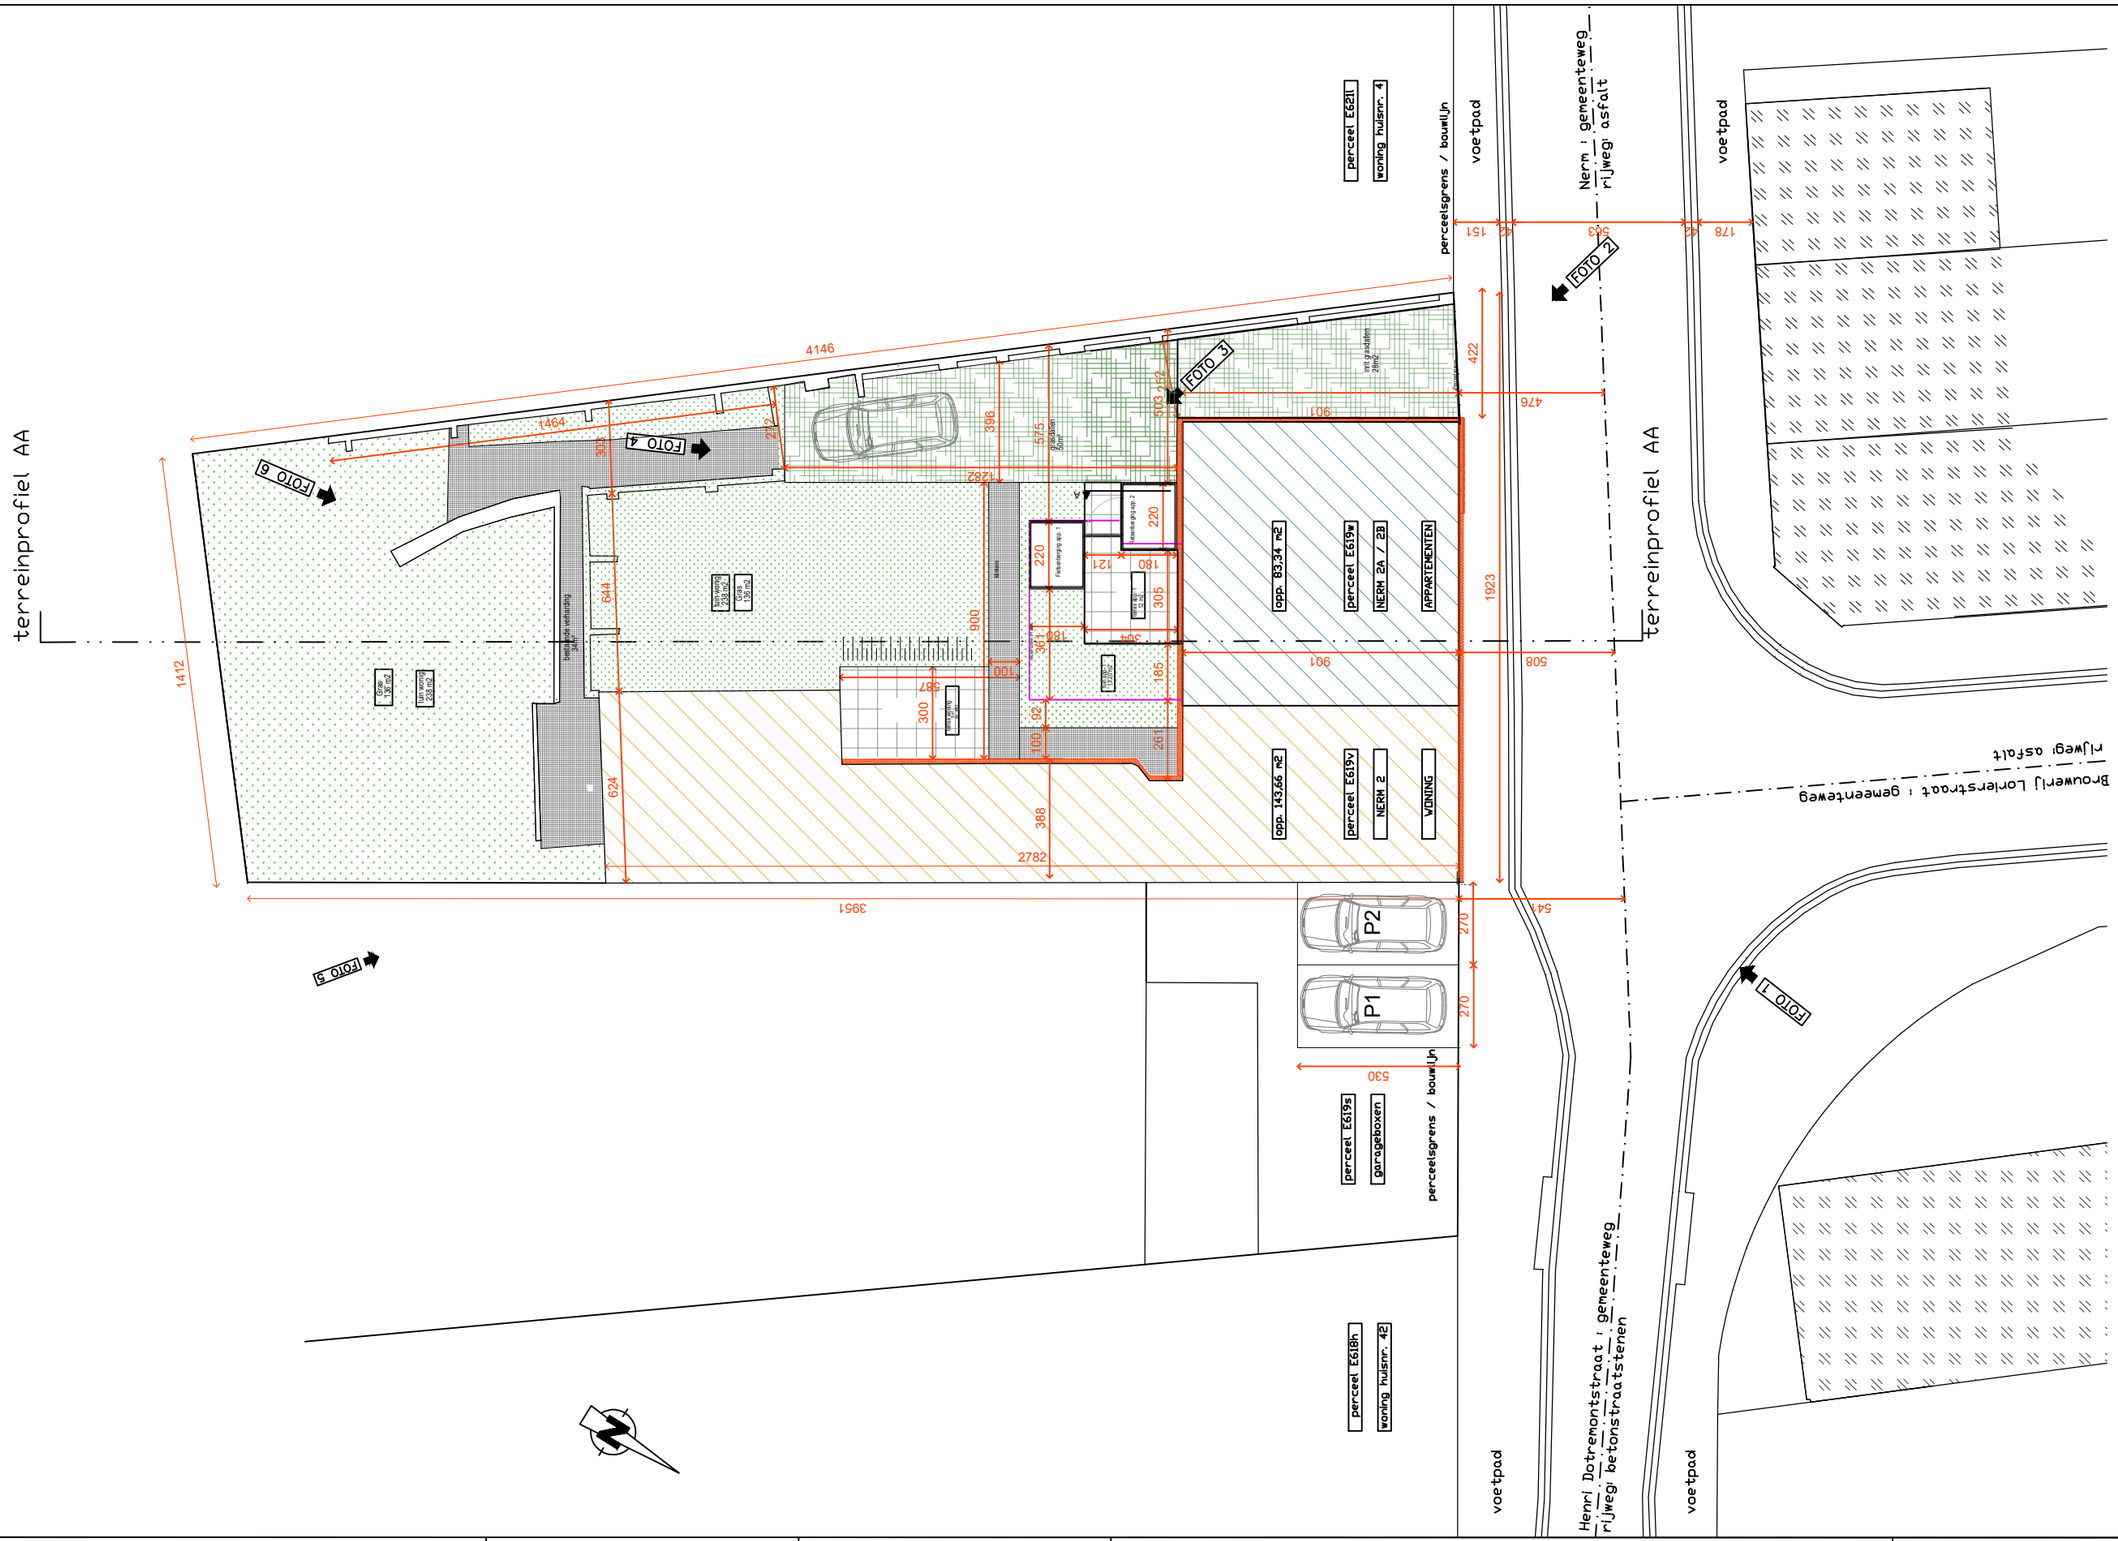

Architectenburo Han Vanreusel Prosperdreef 2 3054 Vaalbeek info@hanvanreusel.com +32 (0)477 27 86 23	**Klant** Infinity projects Prosperdreef 2 3054 Vaalbeek	**Bouwplaats** Nerm 2 3320 Hoegaarden **Datum** 01.03.2025	**BOUWAANVRAAG - NIEUWE TOESTAND** **Gevels isoleren en afwerken met sierpleister**	**Dossier** 2024_NERM **Plan nummer** BA_NERM_I_N_11_Inplantingsplan **Schaal** 1:200