




<b>Architectenburo Han Vanreusel</b> Prosperdreef 2 3054 Vaalbeek info@hanvanreusel.com +32 (0)477 27 86 23		<b>Electriciteitsplan</b>  <b>Verbouwen van twee appartementen</b>	
<b>Klant</b> Infinity projects Prosperdreef 2 3054 Vaalbeek	<b>Bouwplaats</b> Nerm 2a 3320 Hoegaarden	<b>Dossier</b> 2024_NERM <b>Plan nummer</b> BA_NERM_T_N_23_Terreinprofiel <b>Schaal</b>	
<b>Datum</b> 10/03/2025			

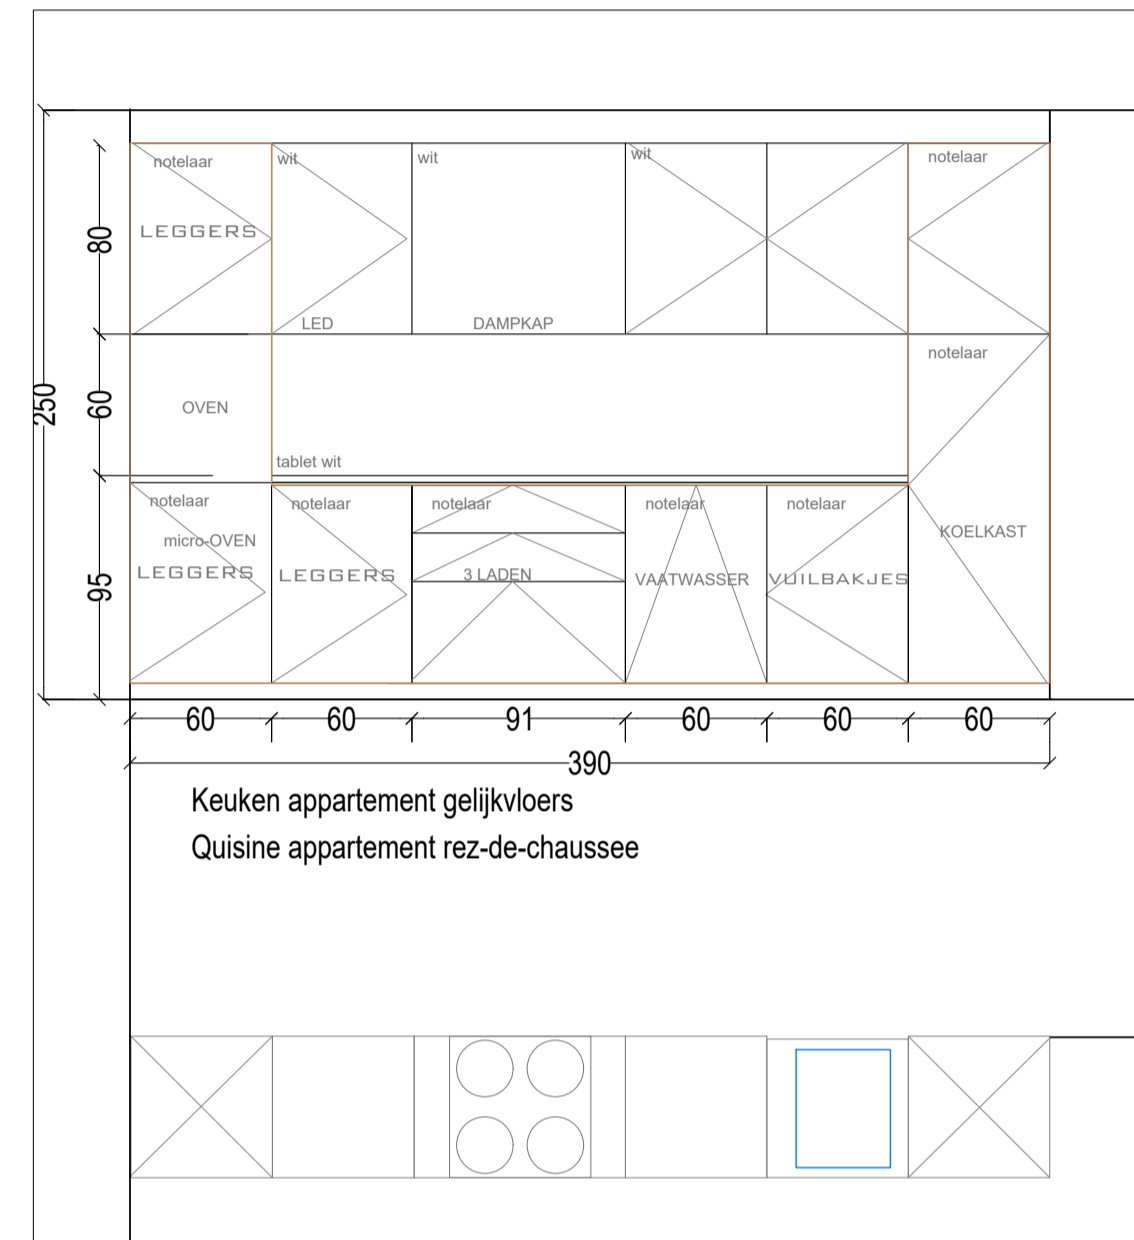


Keuken app1.

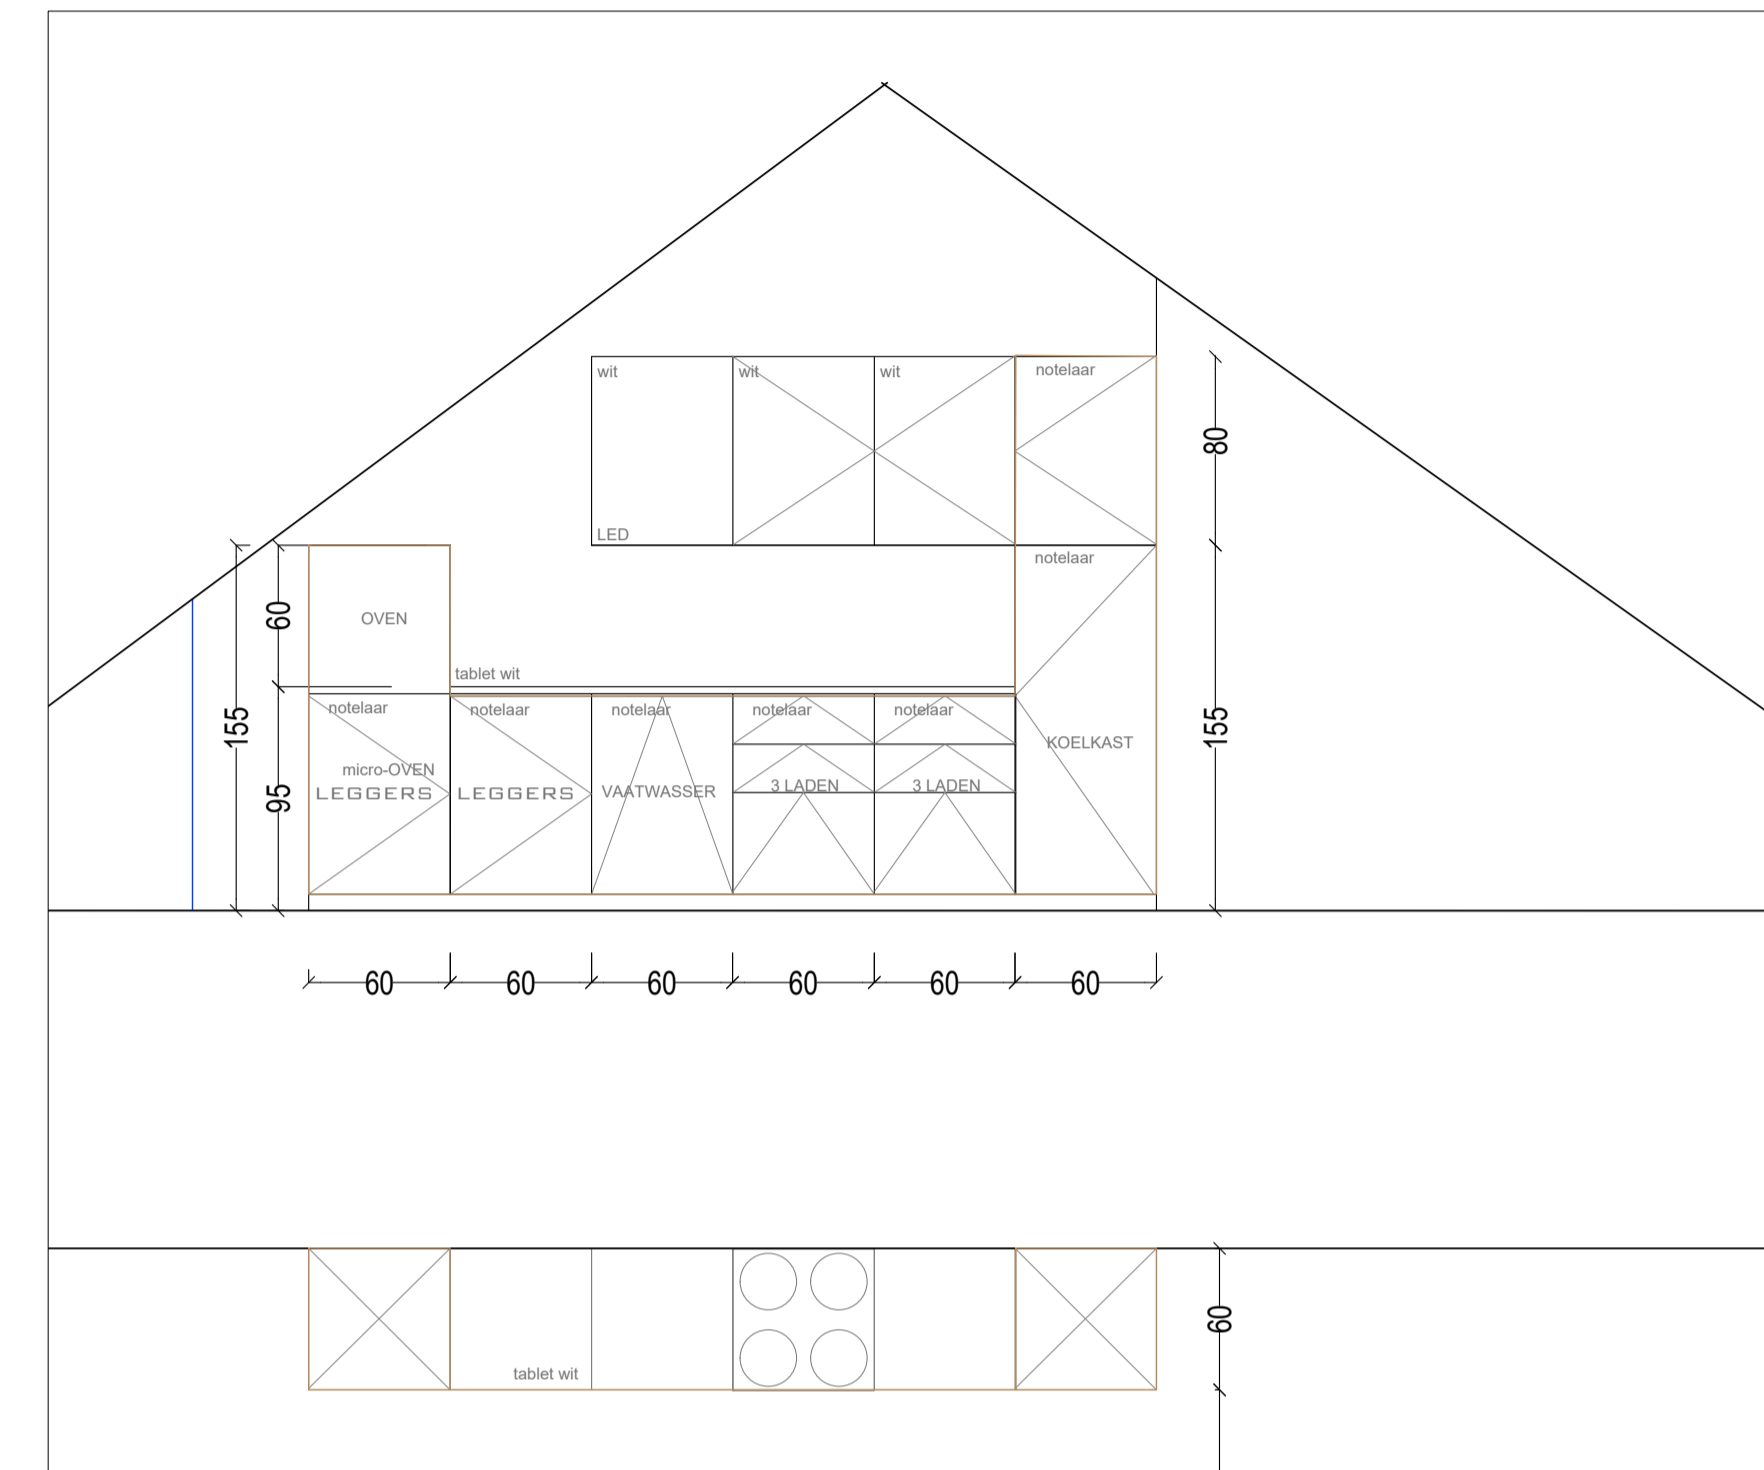


Keuken app2.

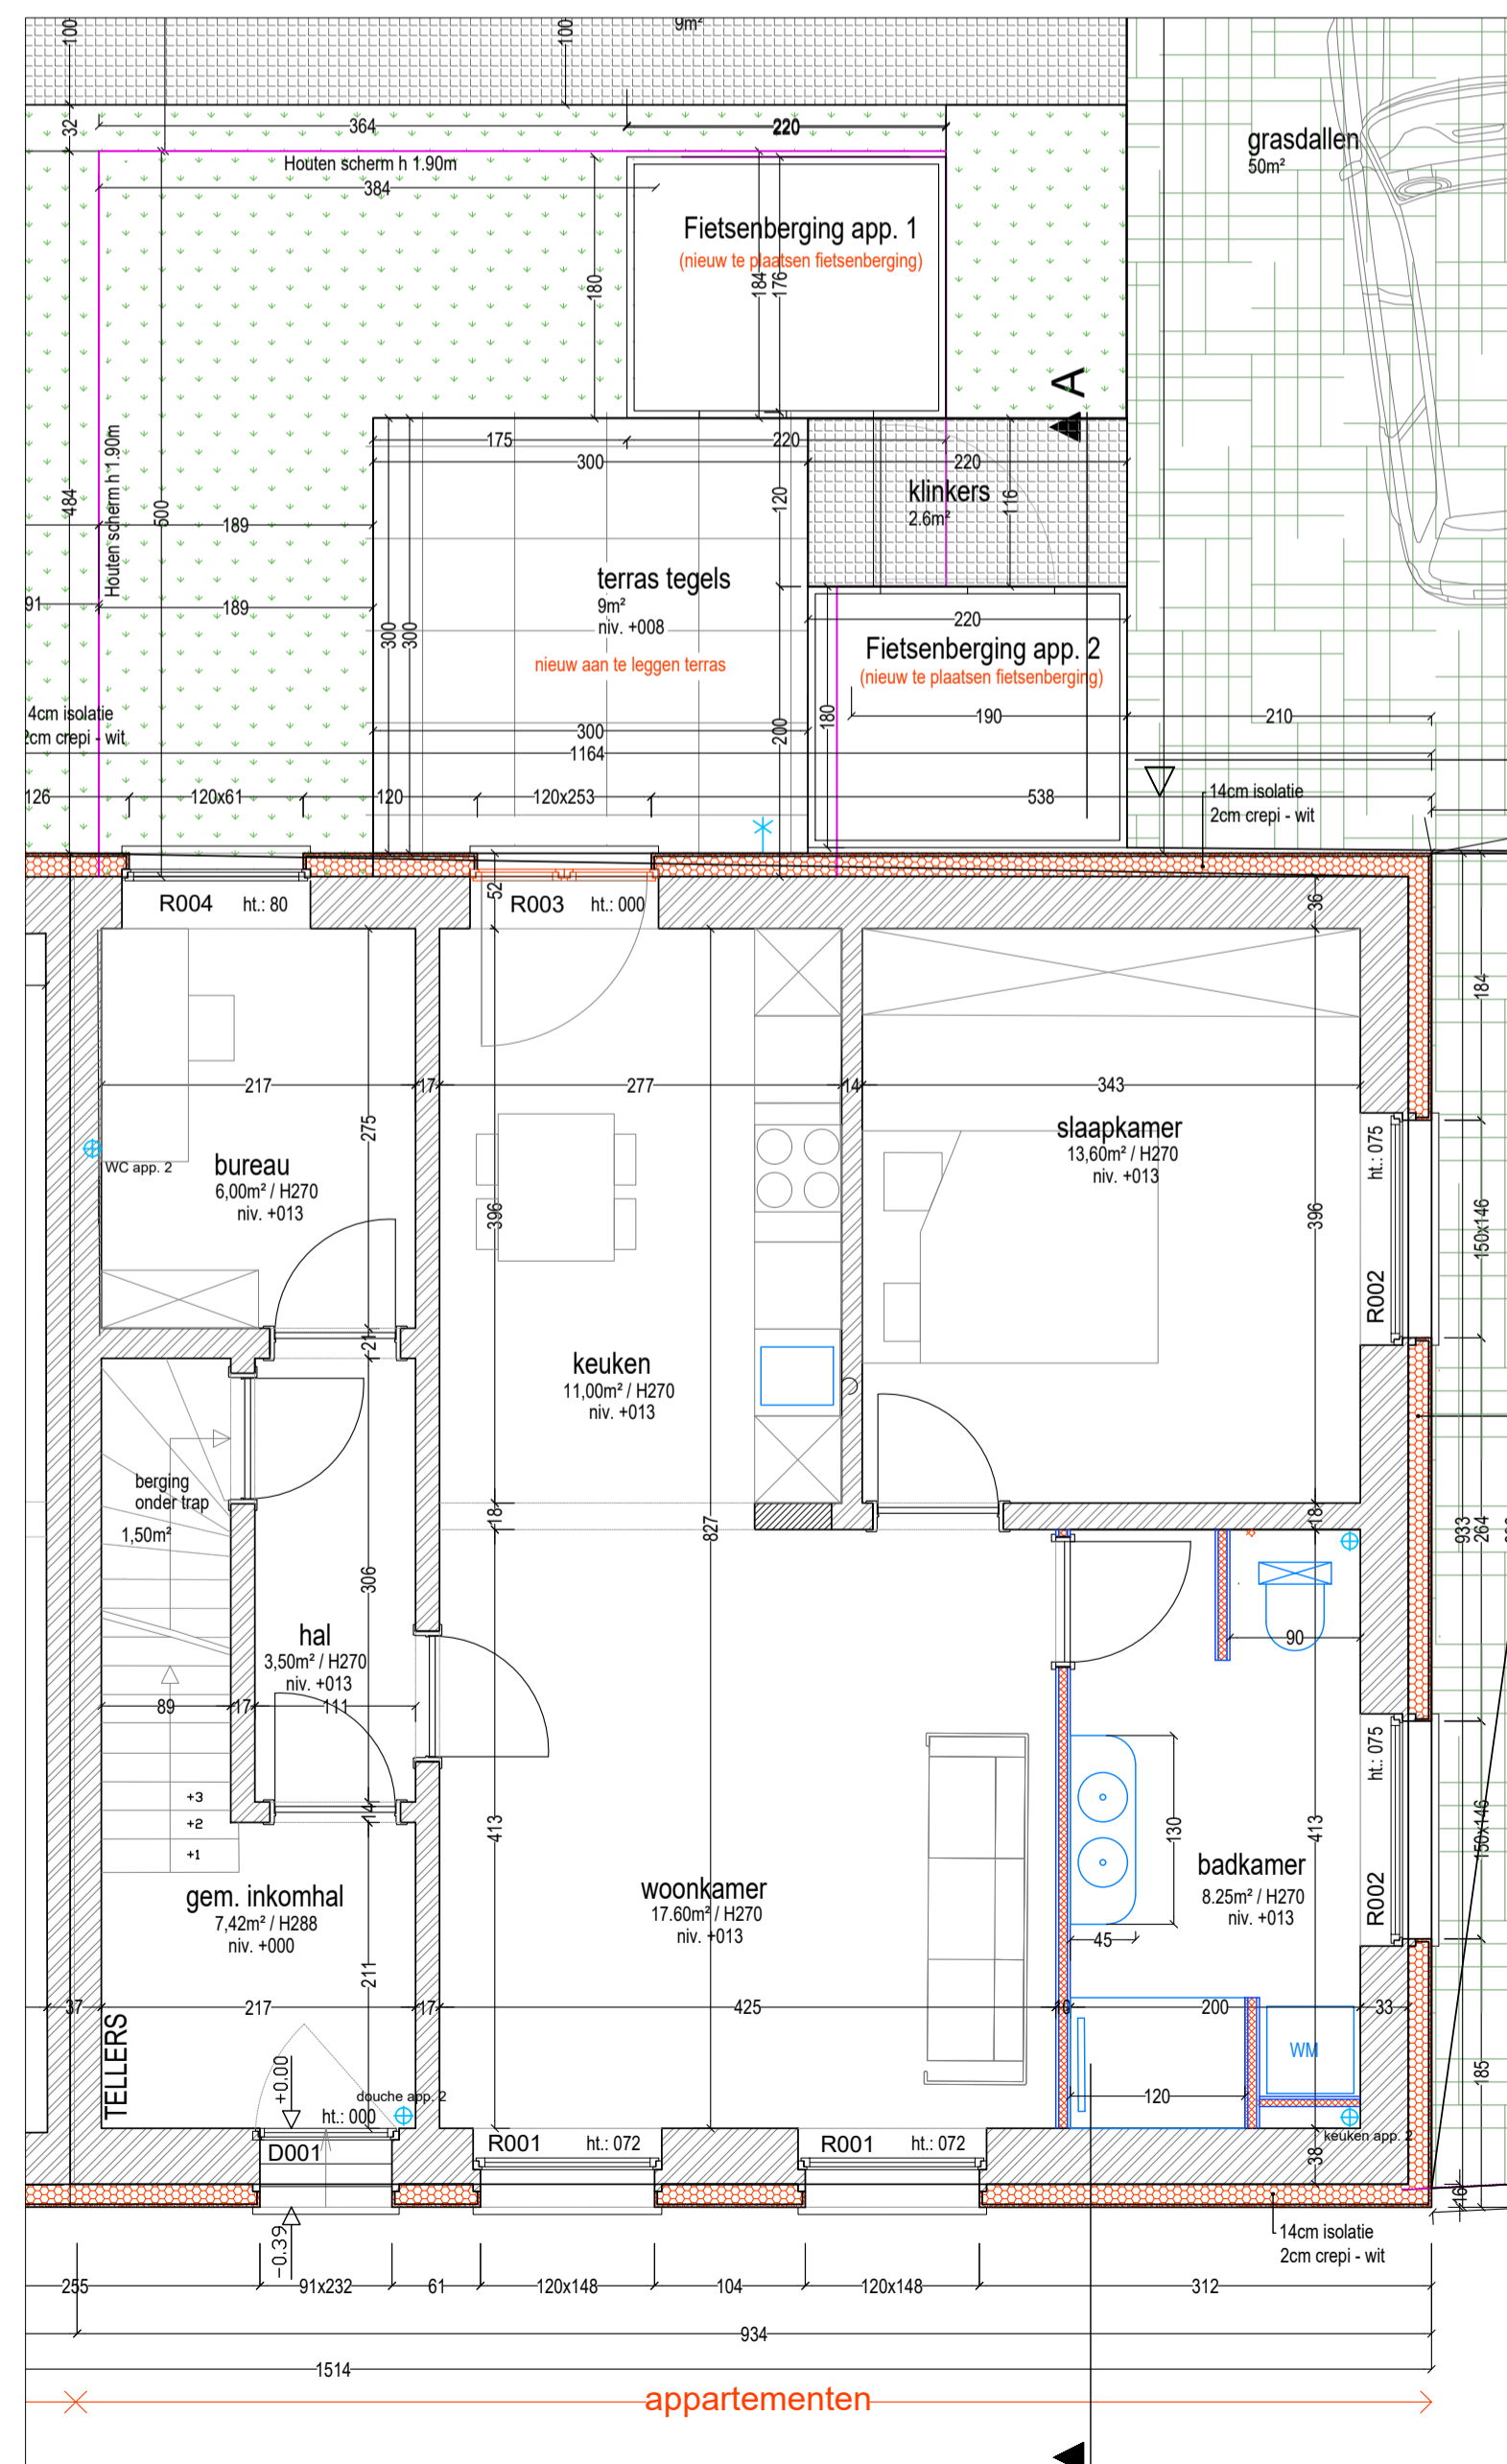

Gelijkvloers 1:50

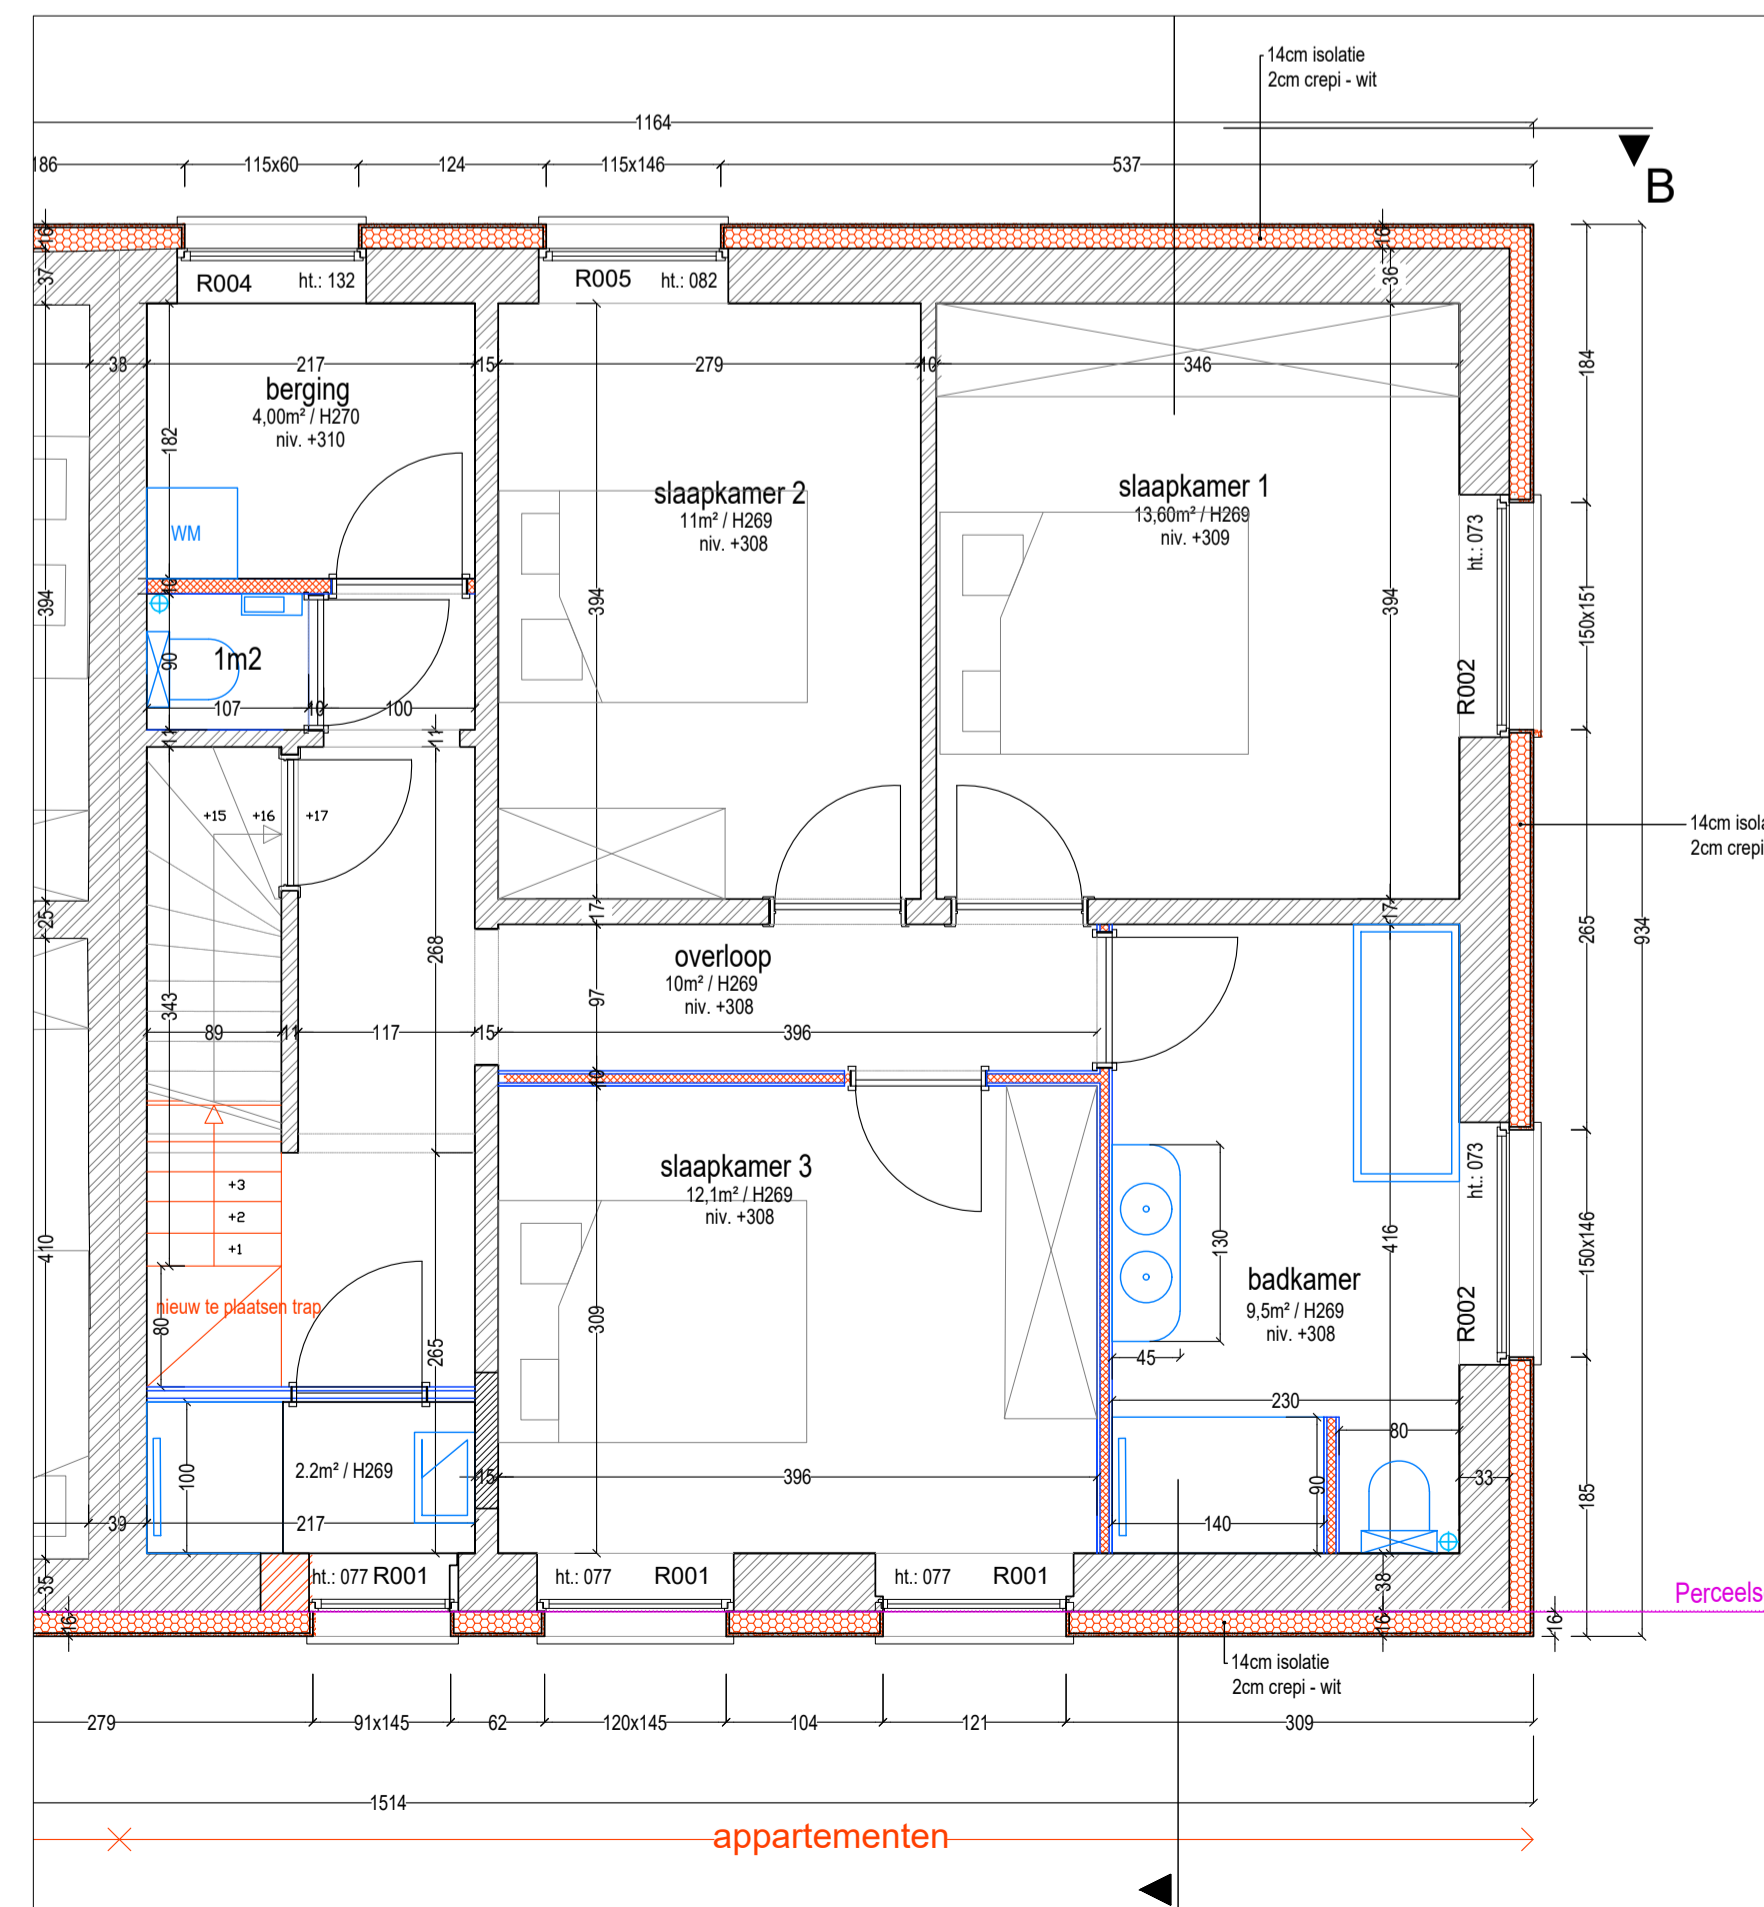

Niv. 1 1:50

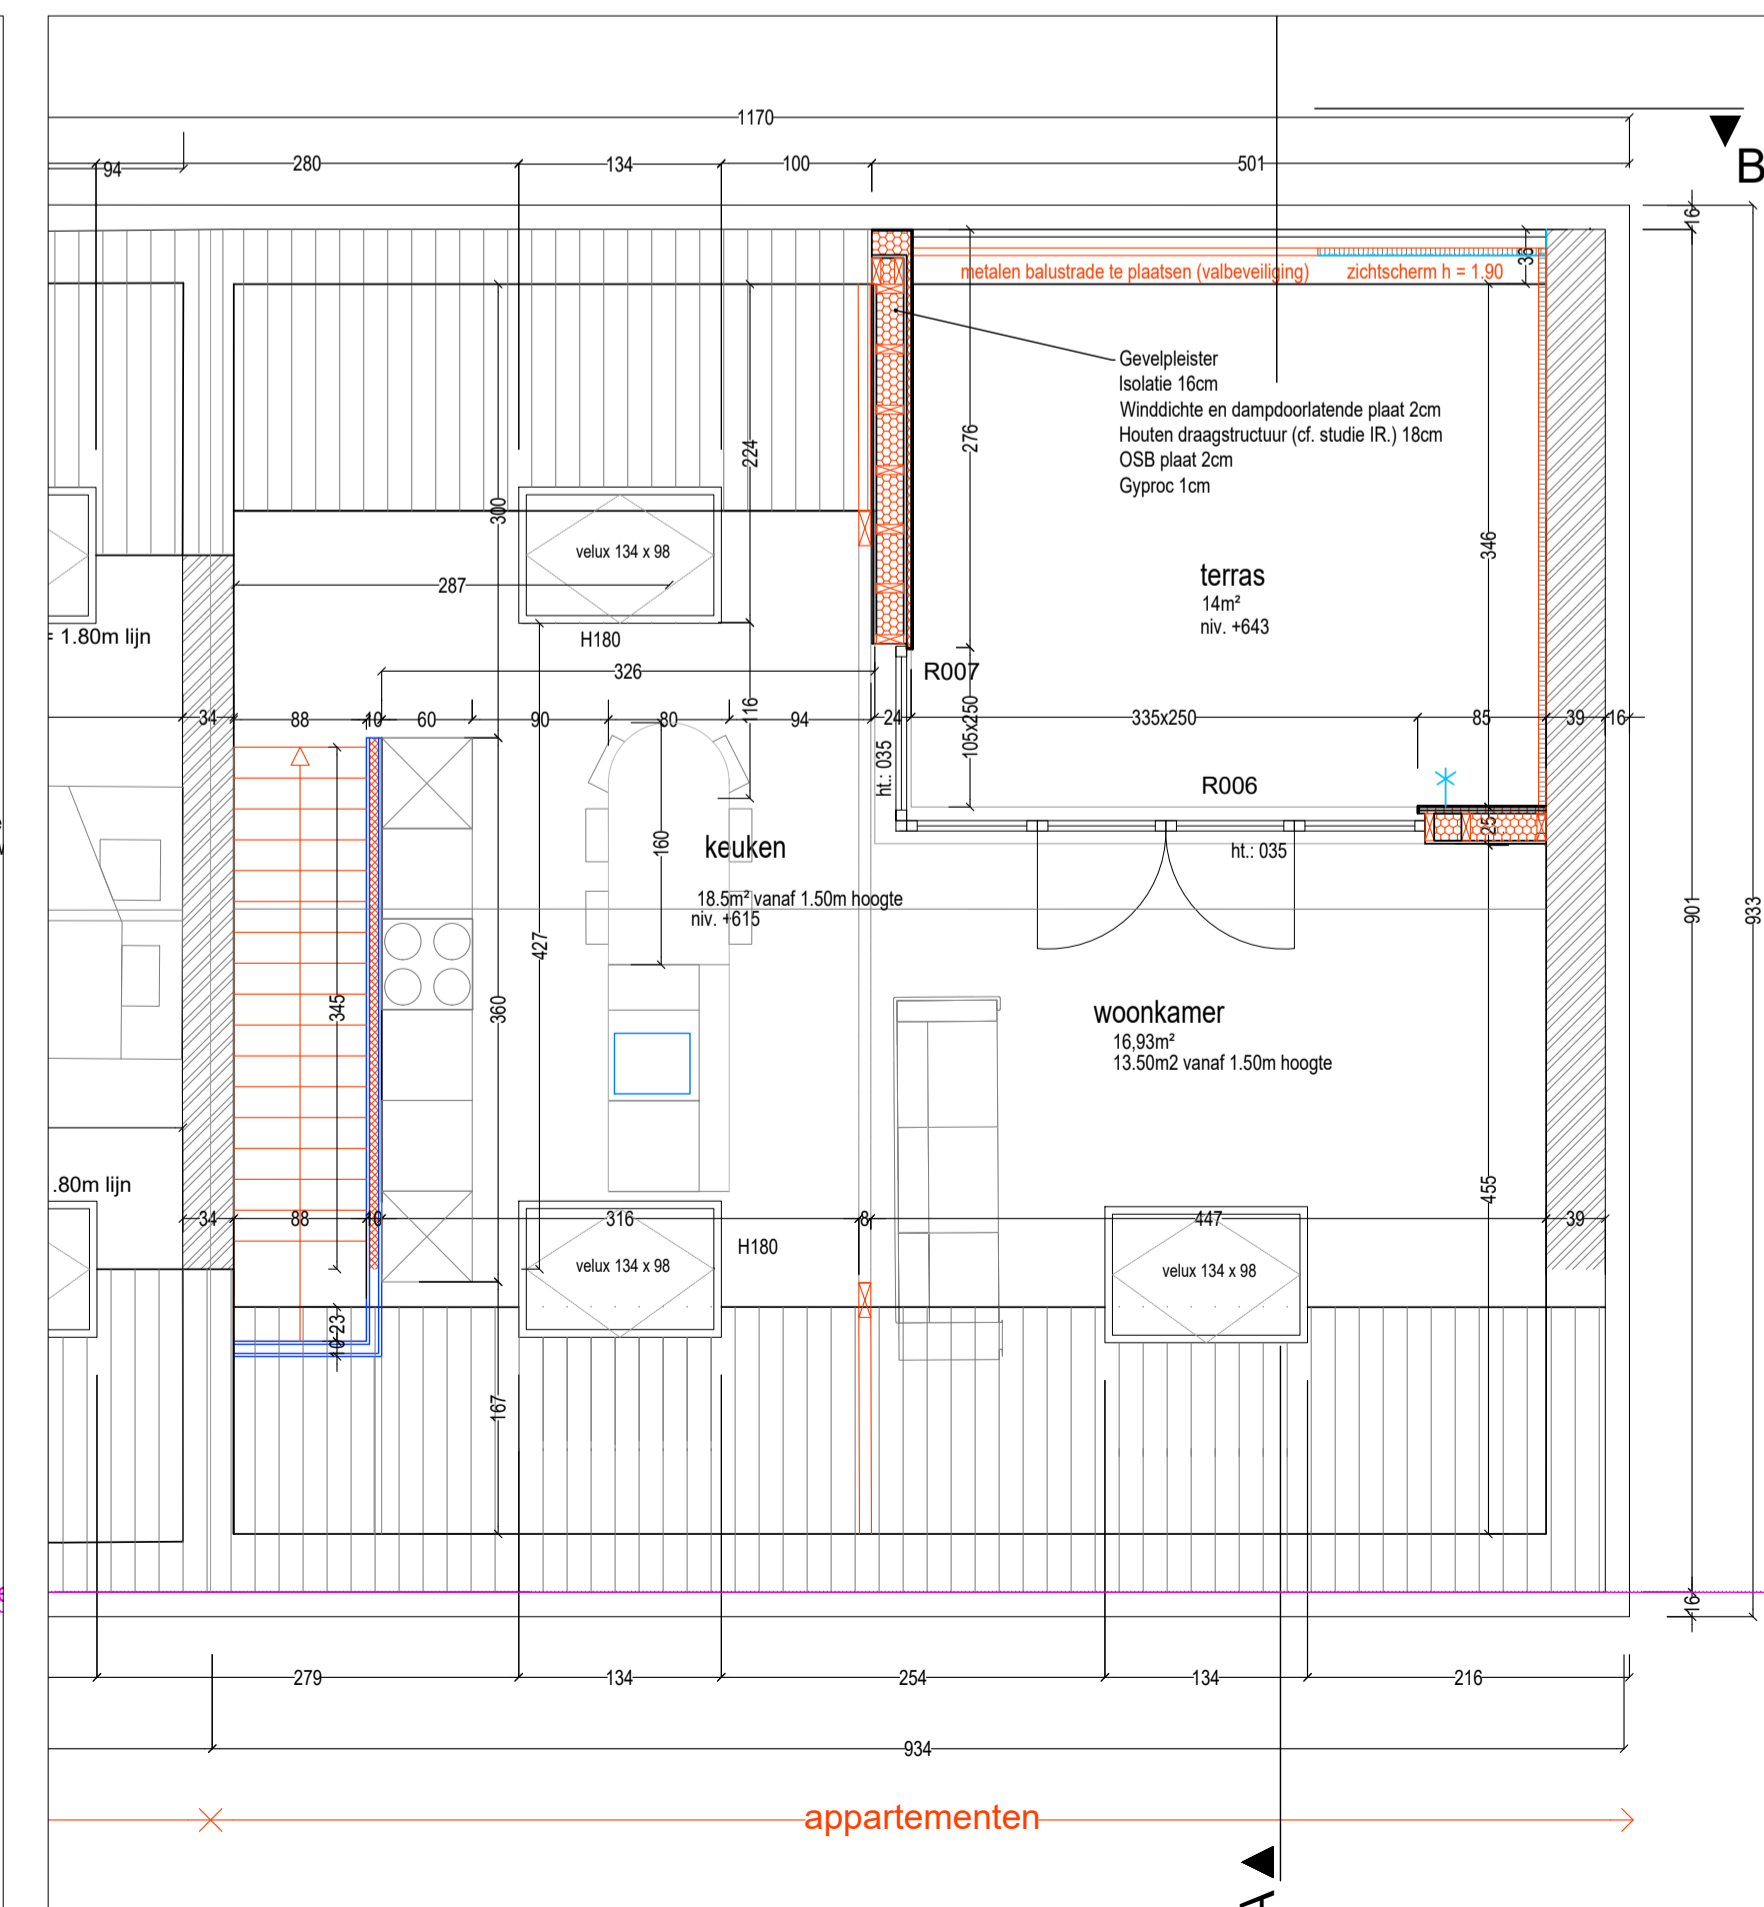

Niv. 2 1:50