


architectenbureau Sven Dezittere bv-bvba
 Haasroodsestraat 53 - 3052 Blonden (Oud-Heverlee)
 016 23 22 06 (tel.) - 0475 28 22 06 (gsm)
 info@svendezittere.be - www.svendezittere.be

bouwheer
 Dezimmo bvba (BE 0555.640.744)
 Keulestraat 20
 3390 Tielt-Winge

bouwplaats
 Keulestraat 27, 27A en 27B
 Dag-en Nachtstraat 1, 3 en 5
 3390 Tielt-Winge
 afdeling 1, sectie C, nr.197T

project
 21.08 KETS

plan
 NT niv 0 27
 1:100 ISO A4
 15/09/2024

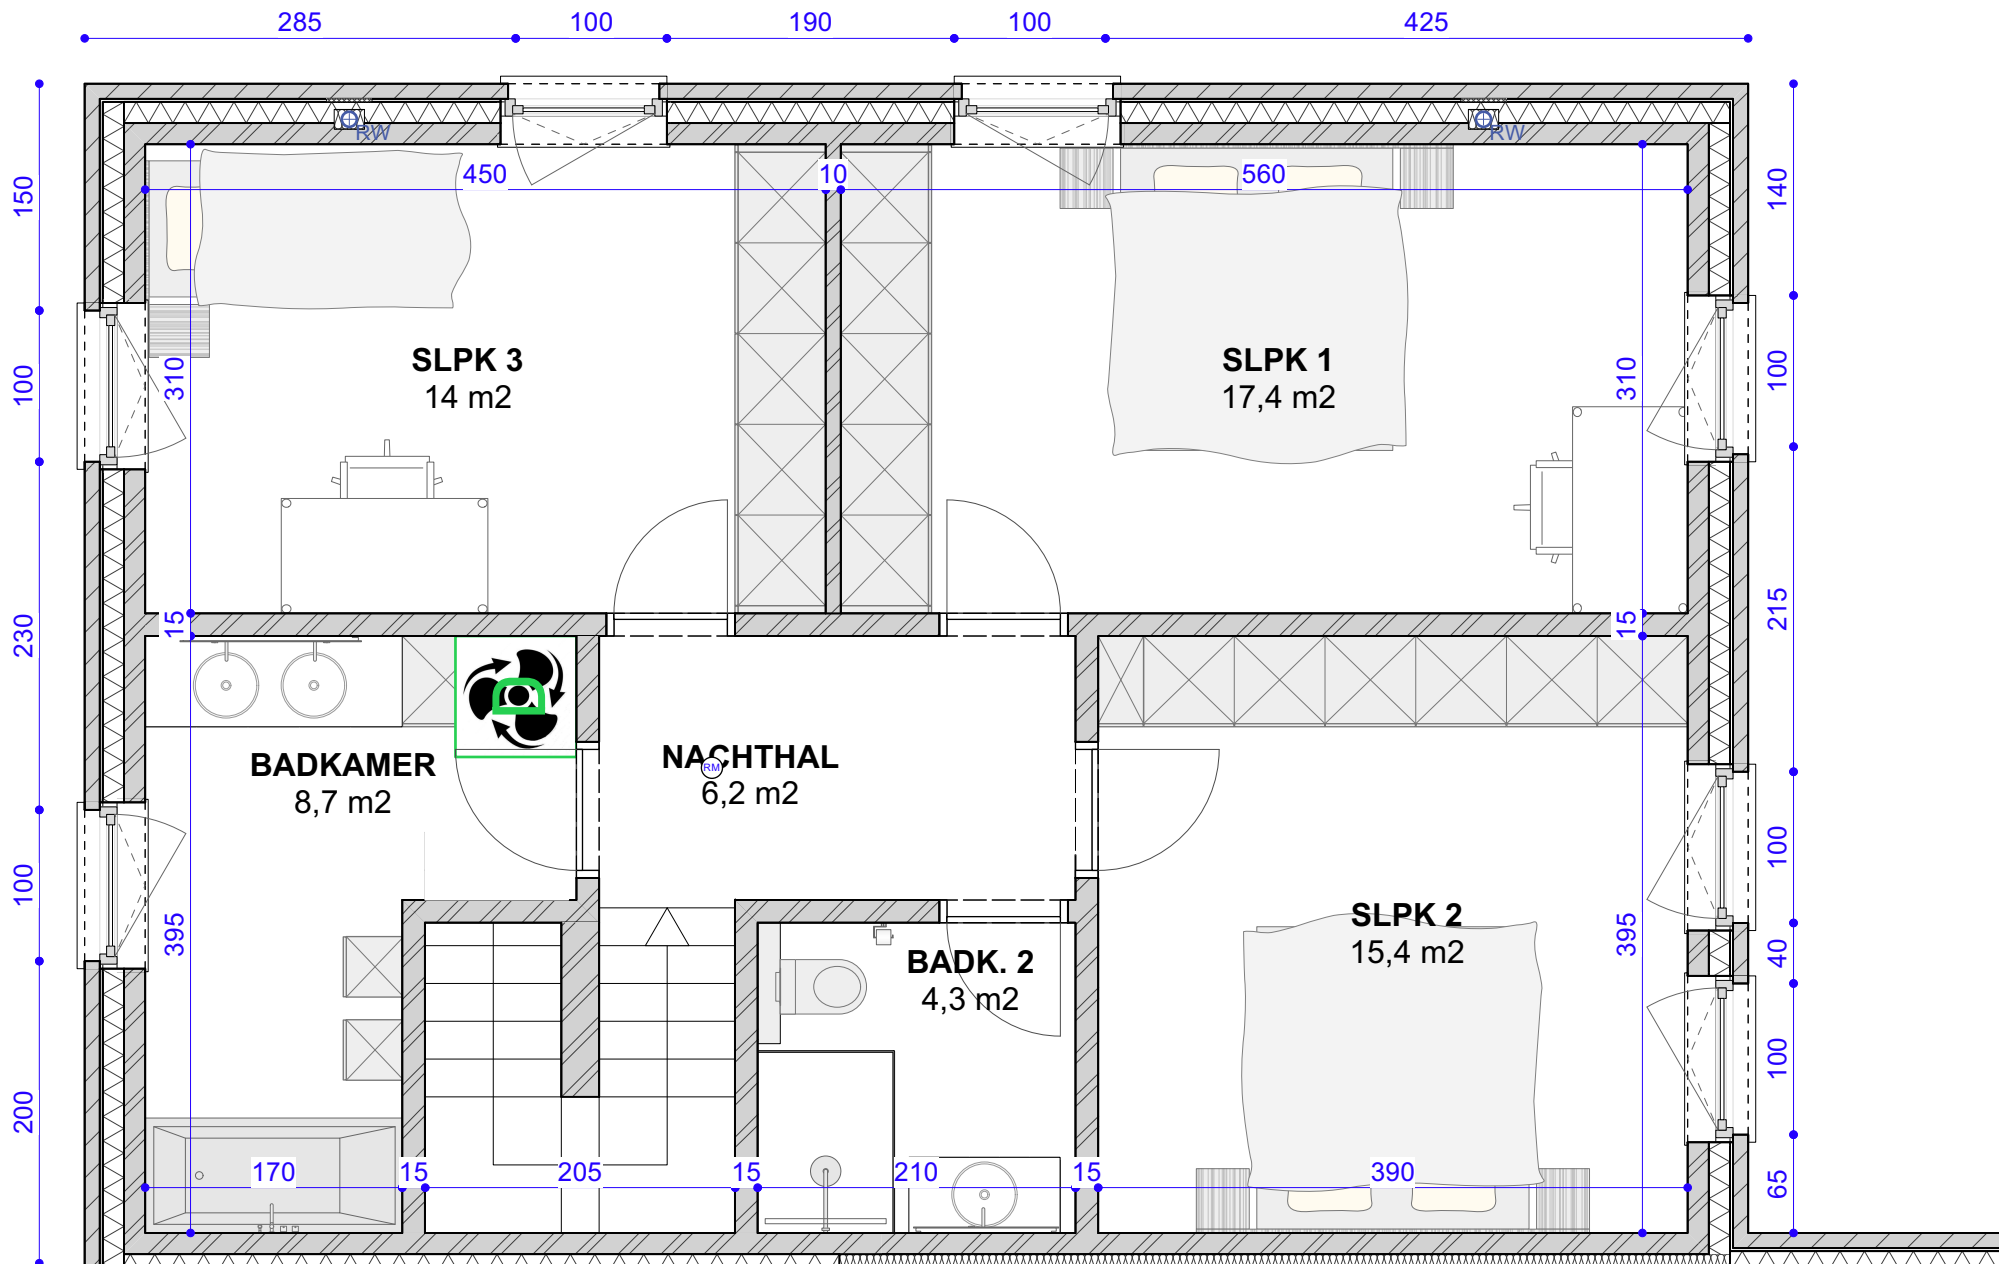

architectenbureau Sven Dezittere bv-bvba
 Haasroodsestraat 53 - 3052 Blanden (Oud-Heverlee)
 016 23 22 06 (tel.) - 0475 28 22 06 (gsm)
 info@svendezittere.be - www.svendezittere.be

bouwheer
 Dezimmo bvba (BE 0555.640.744)
 Keulestraat 20
 3390 Tielt-Winge

bouwplaats
 Keulestraat 27, 27A en 27B
 Dag-en Nachtstraat 1, 3 en 5
 3390 Tielt-Winge
 afdeling 1, sectie C, nr.197T

project
 21.08 KETS

plan
 NT niv 127
 1:100 ISO A4
 15/09/2024