


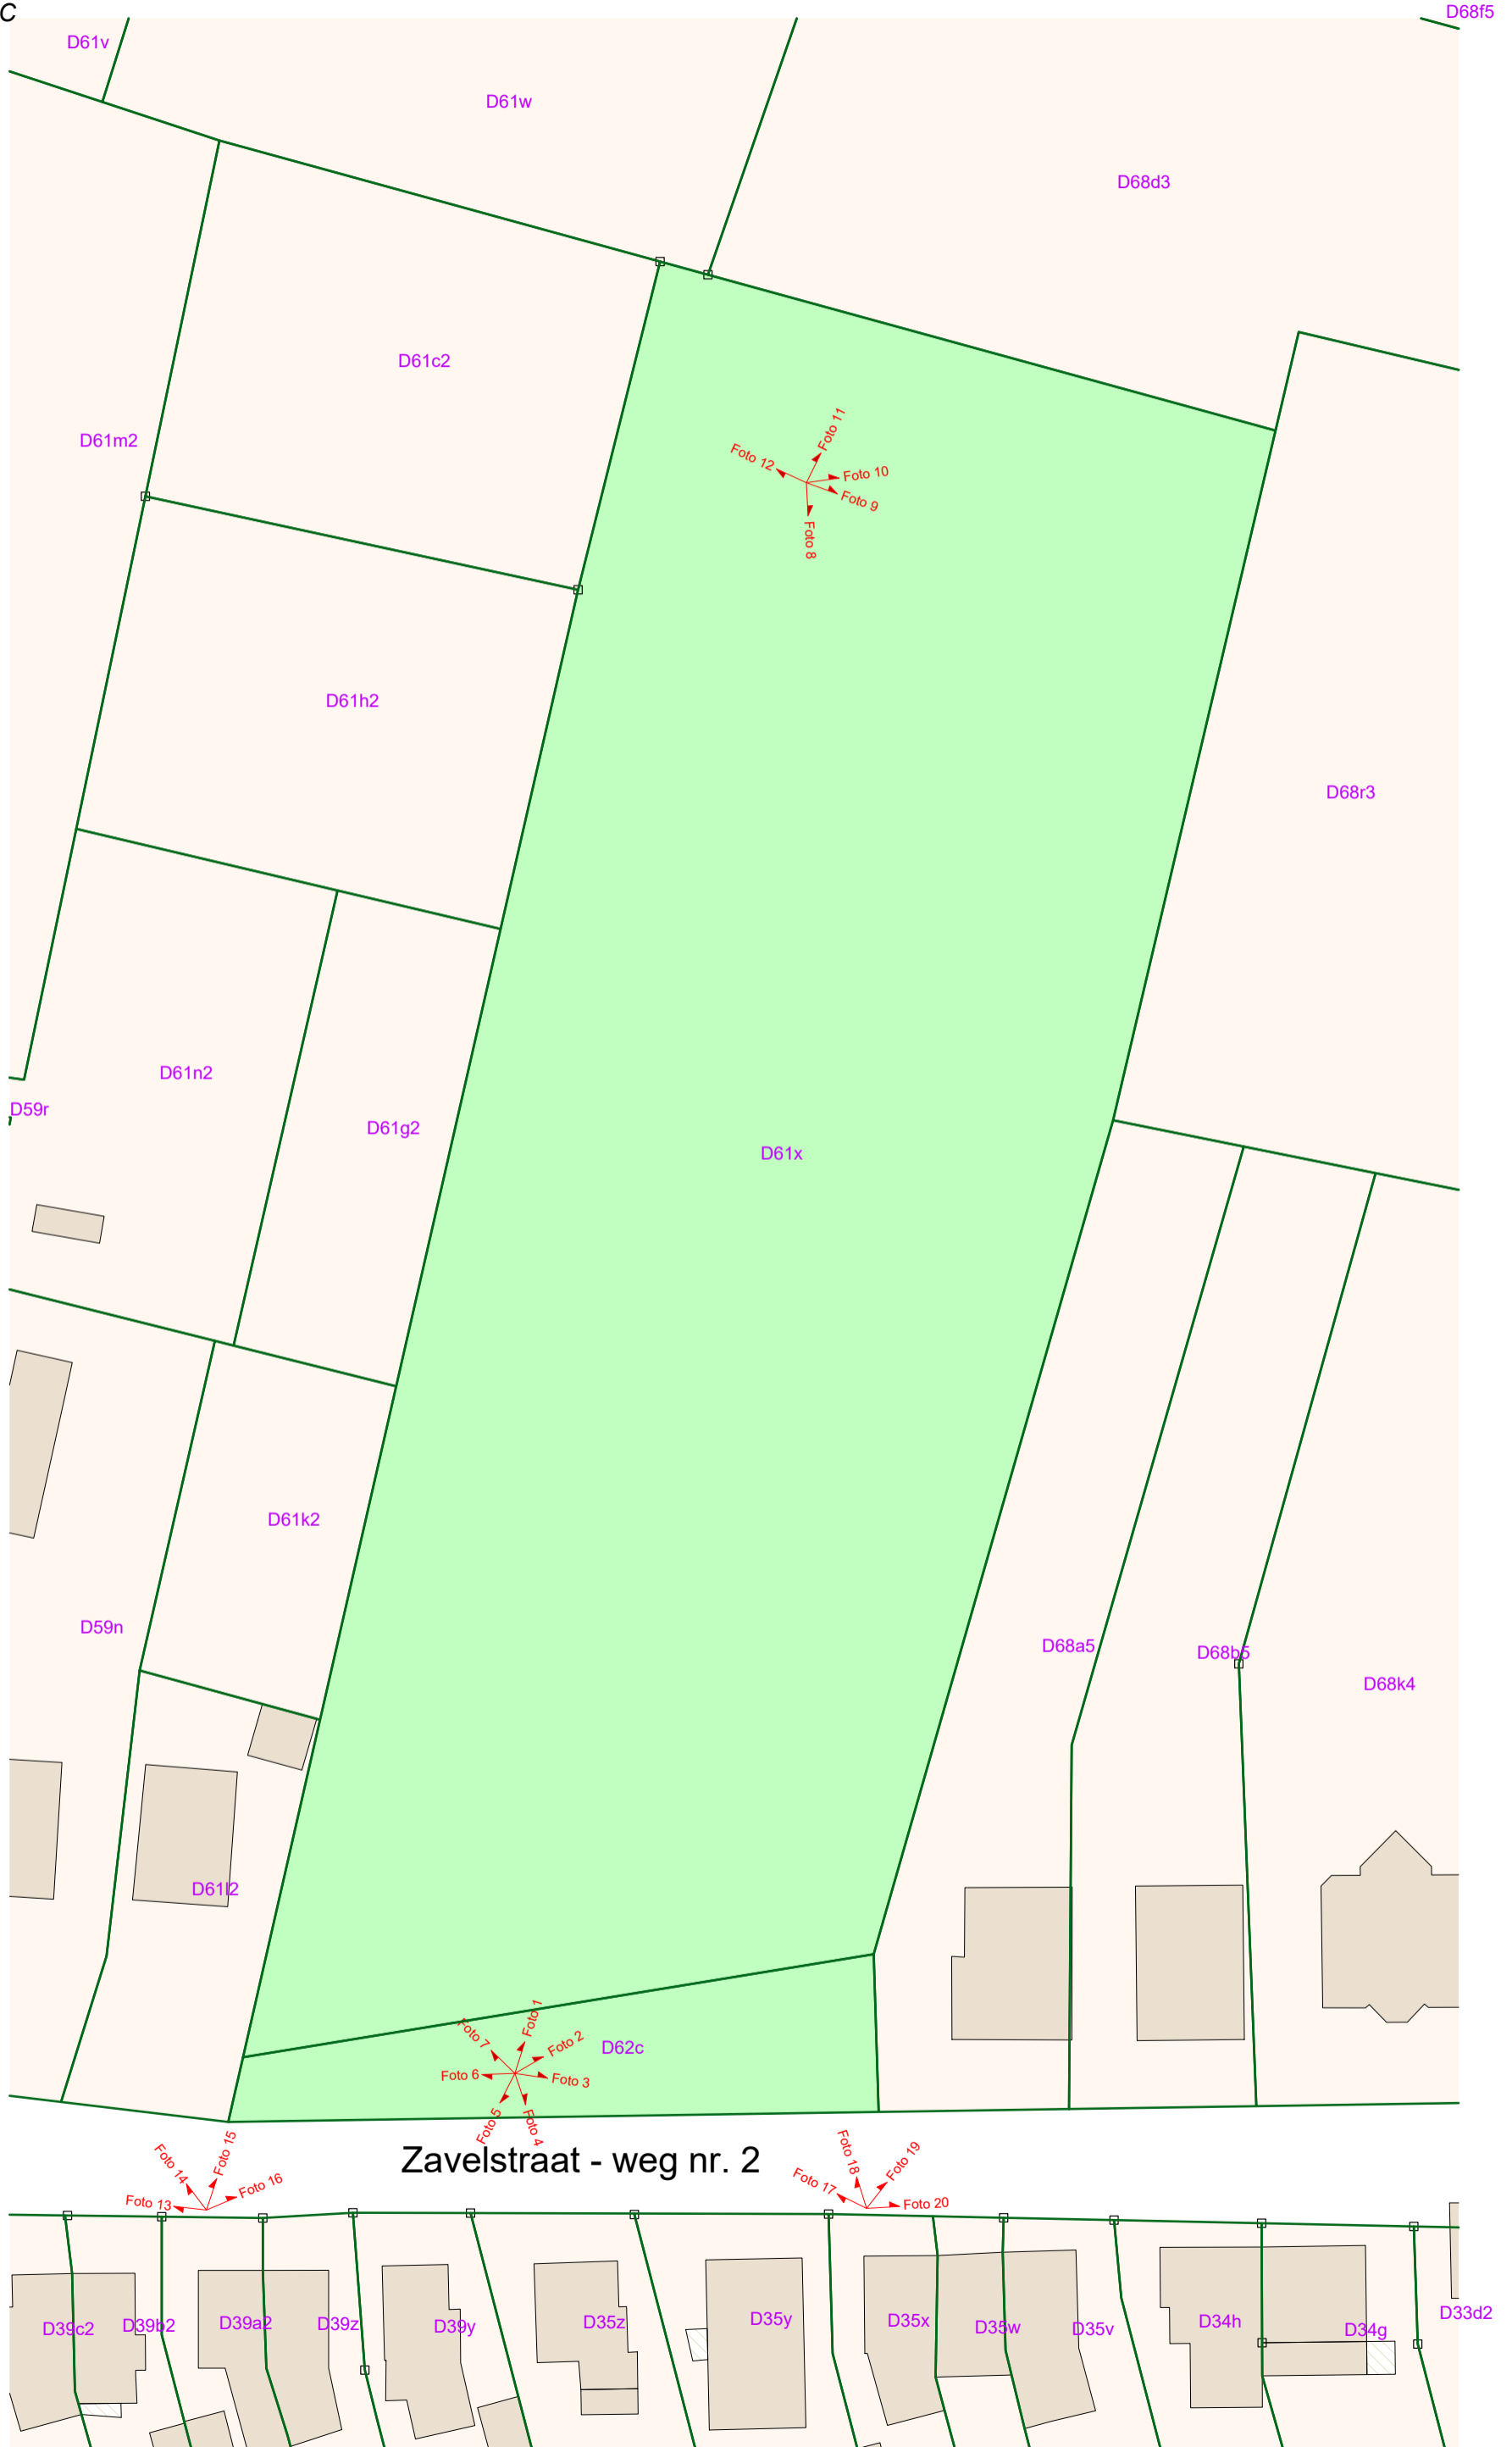
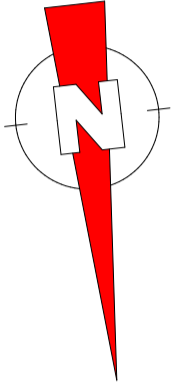


<u>LEGENDE</u>		:
WS	watersliker	
BS	bezoeksschouw	
EP	electriciteitspaal	
VP	verlichtingspaal	
TV	tv- en internetaansluiting	
EL	electriciteitsvoorziening	
WA	afsluitkraan water	
GA	afsluitkraan gas	
BP	bestaande eigendomspaal	
NP	nieuwe eigendomspaal	
AP	afsluitingspaal	
IP	inspectieput	
BK	brandkraan water	
-0,43	hoogte TAW	
-0,43	hoogte kroonlijst	
-0,43	hoogte dorpel	
-0,43	hoogte nok	
-0,43	hoogte referentienagel	

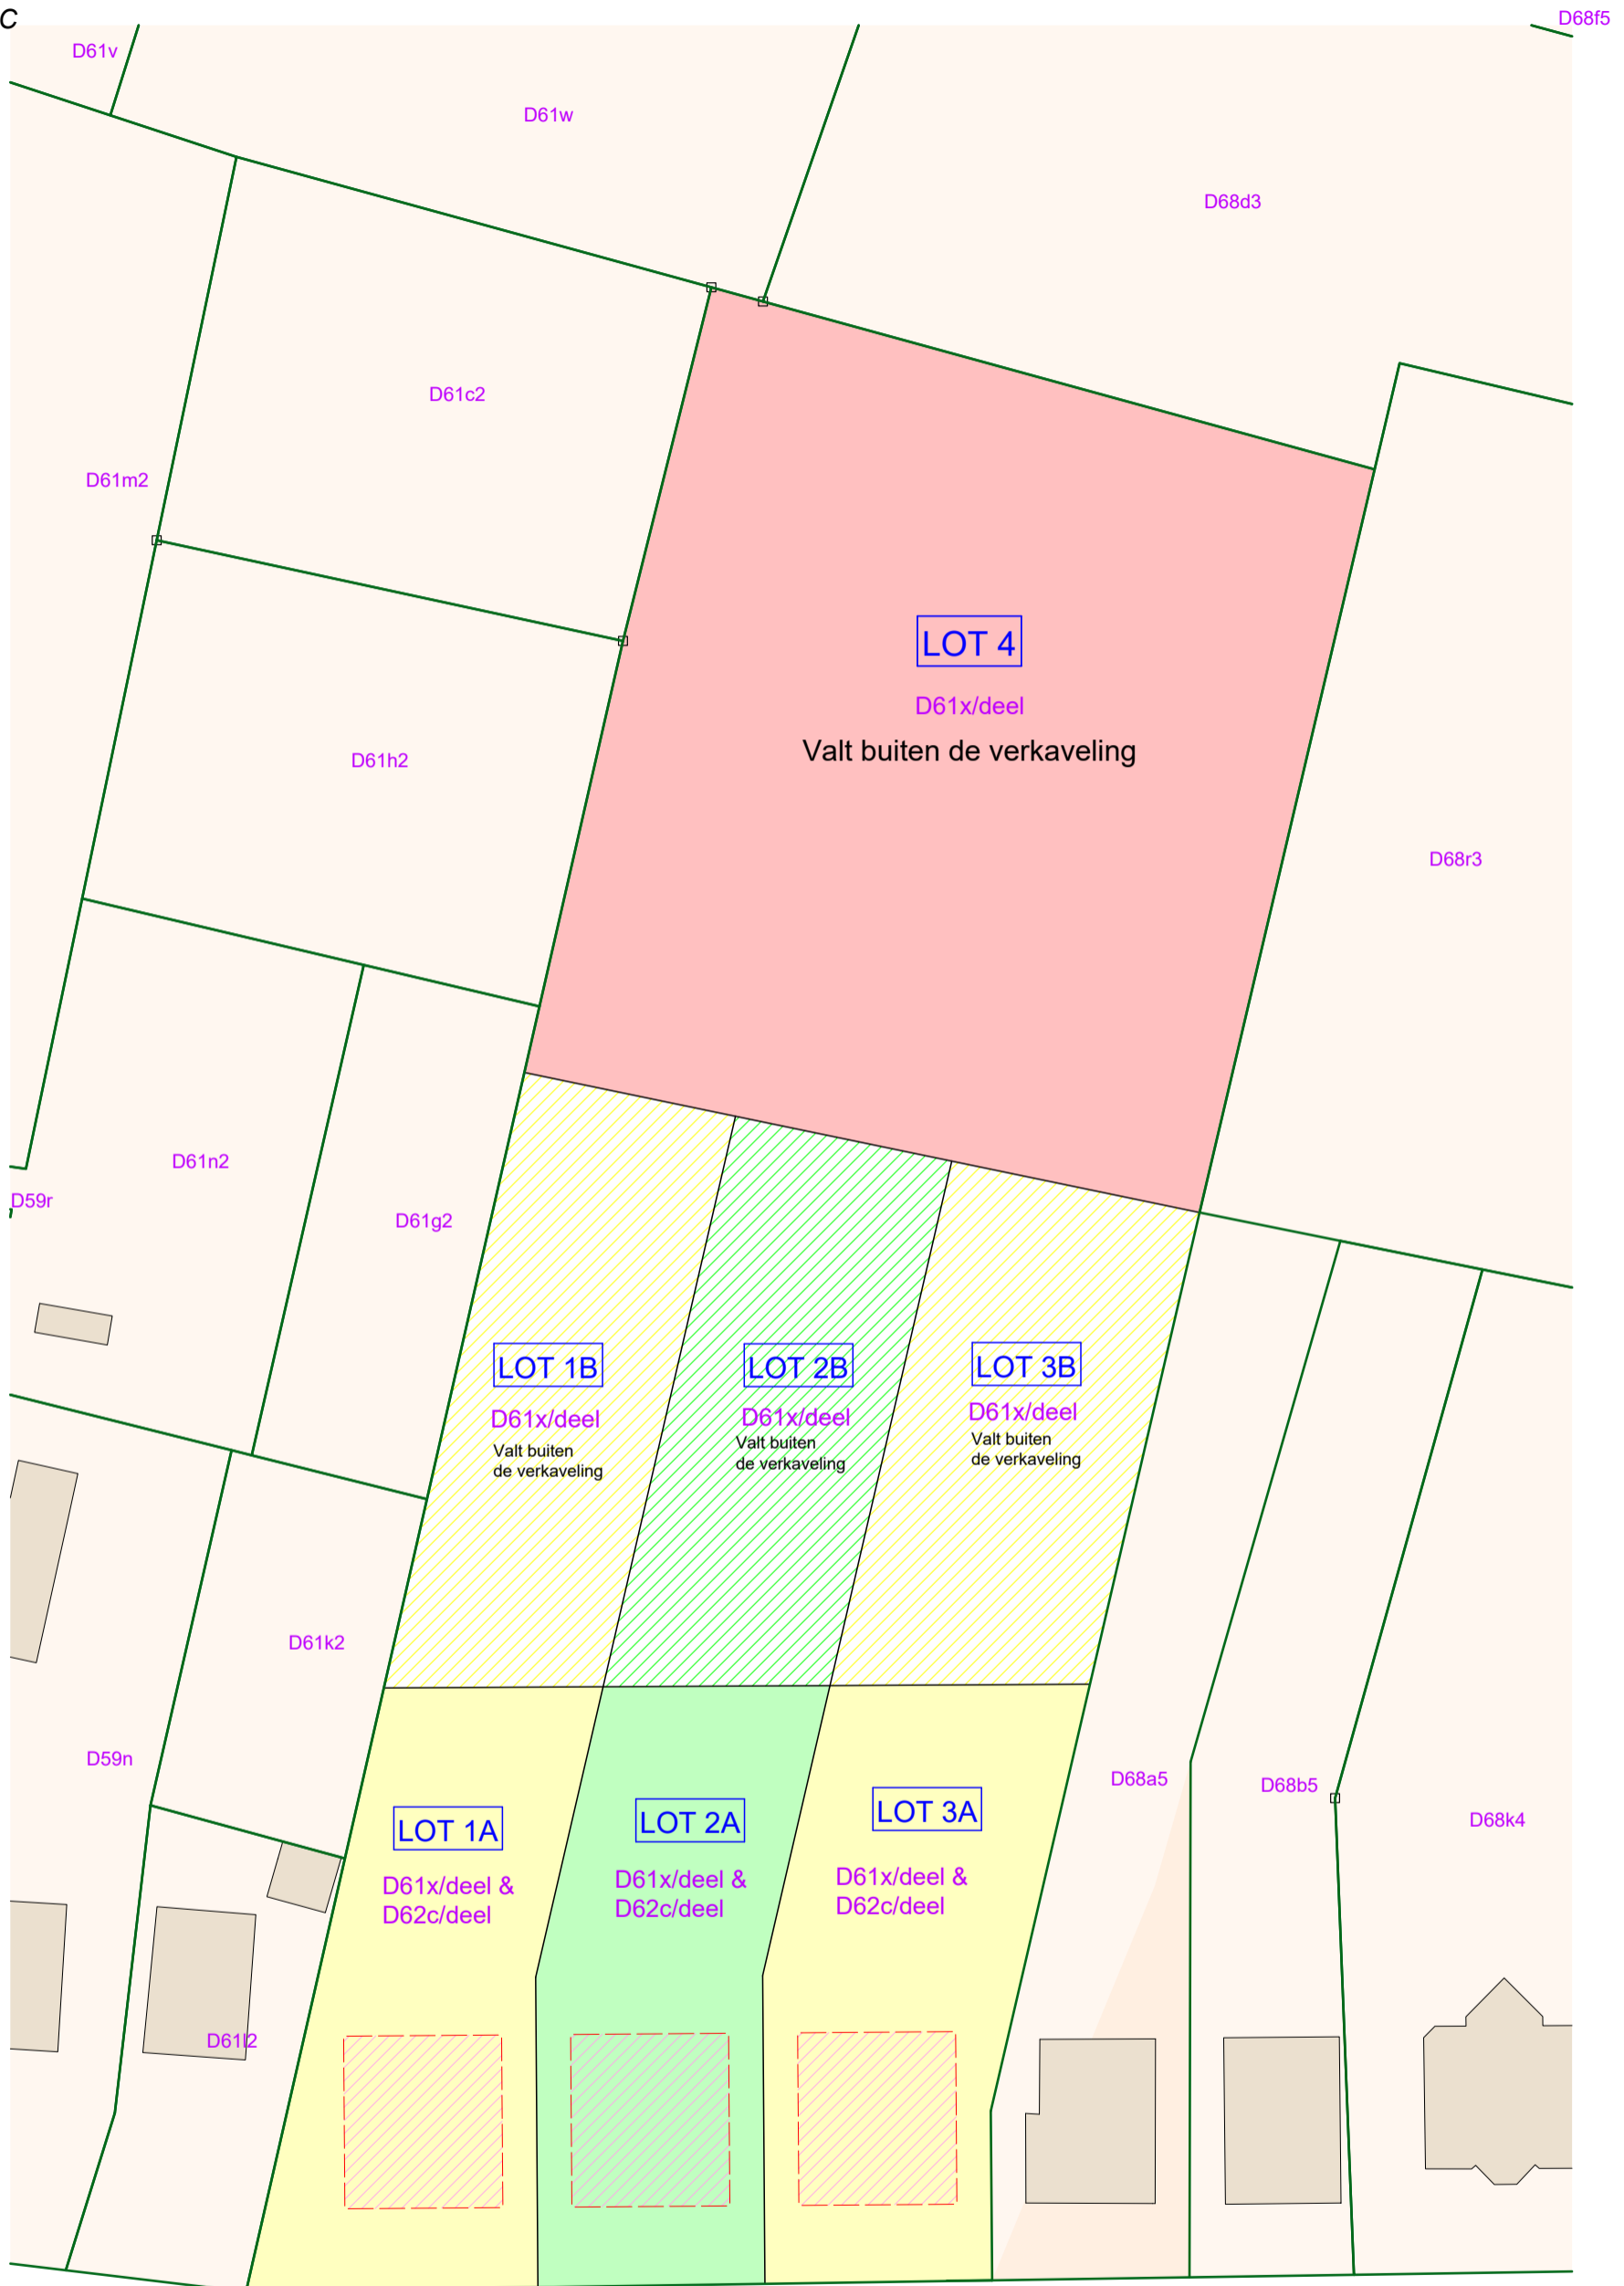

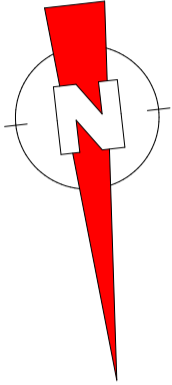

Zavelstraat - weg nr. 2


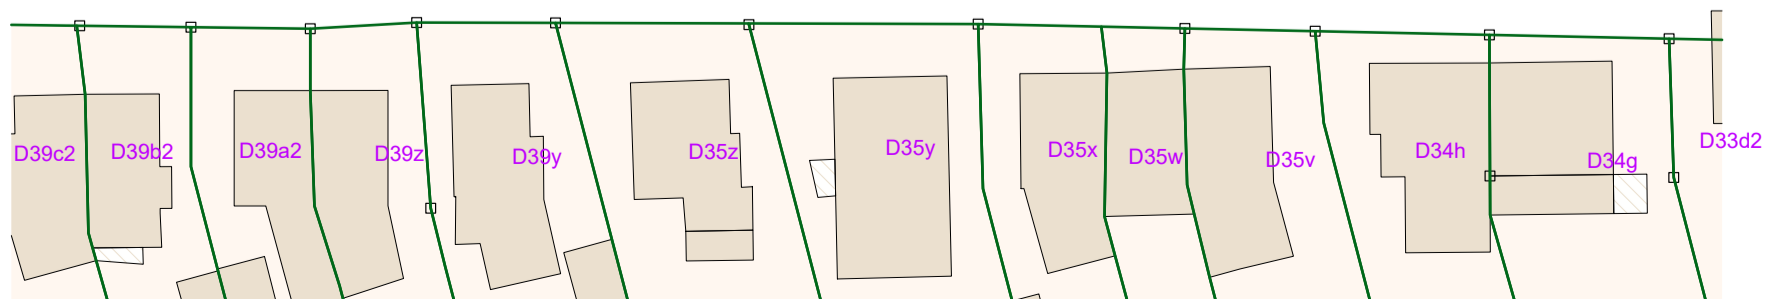


VERKAVELINGSAANVRAAG - Voorgestelde toestand -

Stad LEUVEN
9e afdeling / Kessel-Lo

Sectie D - Nrs. 61X & 62C

Schaal 1/550

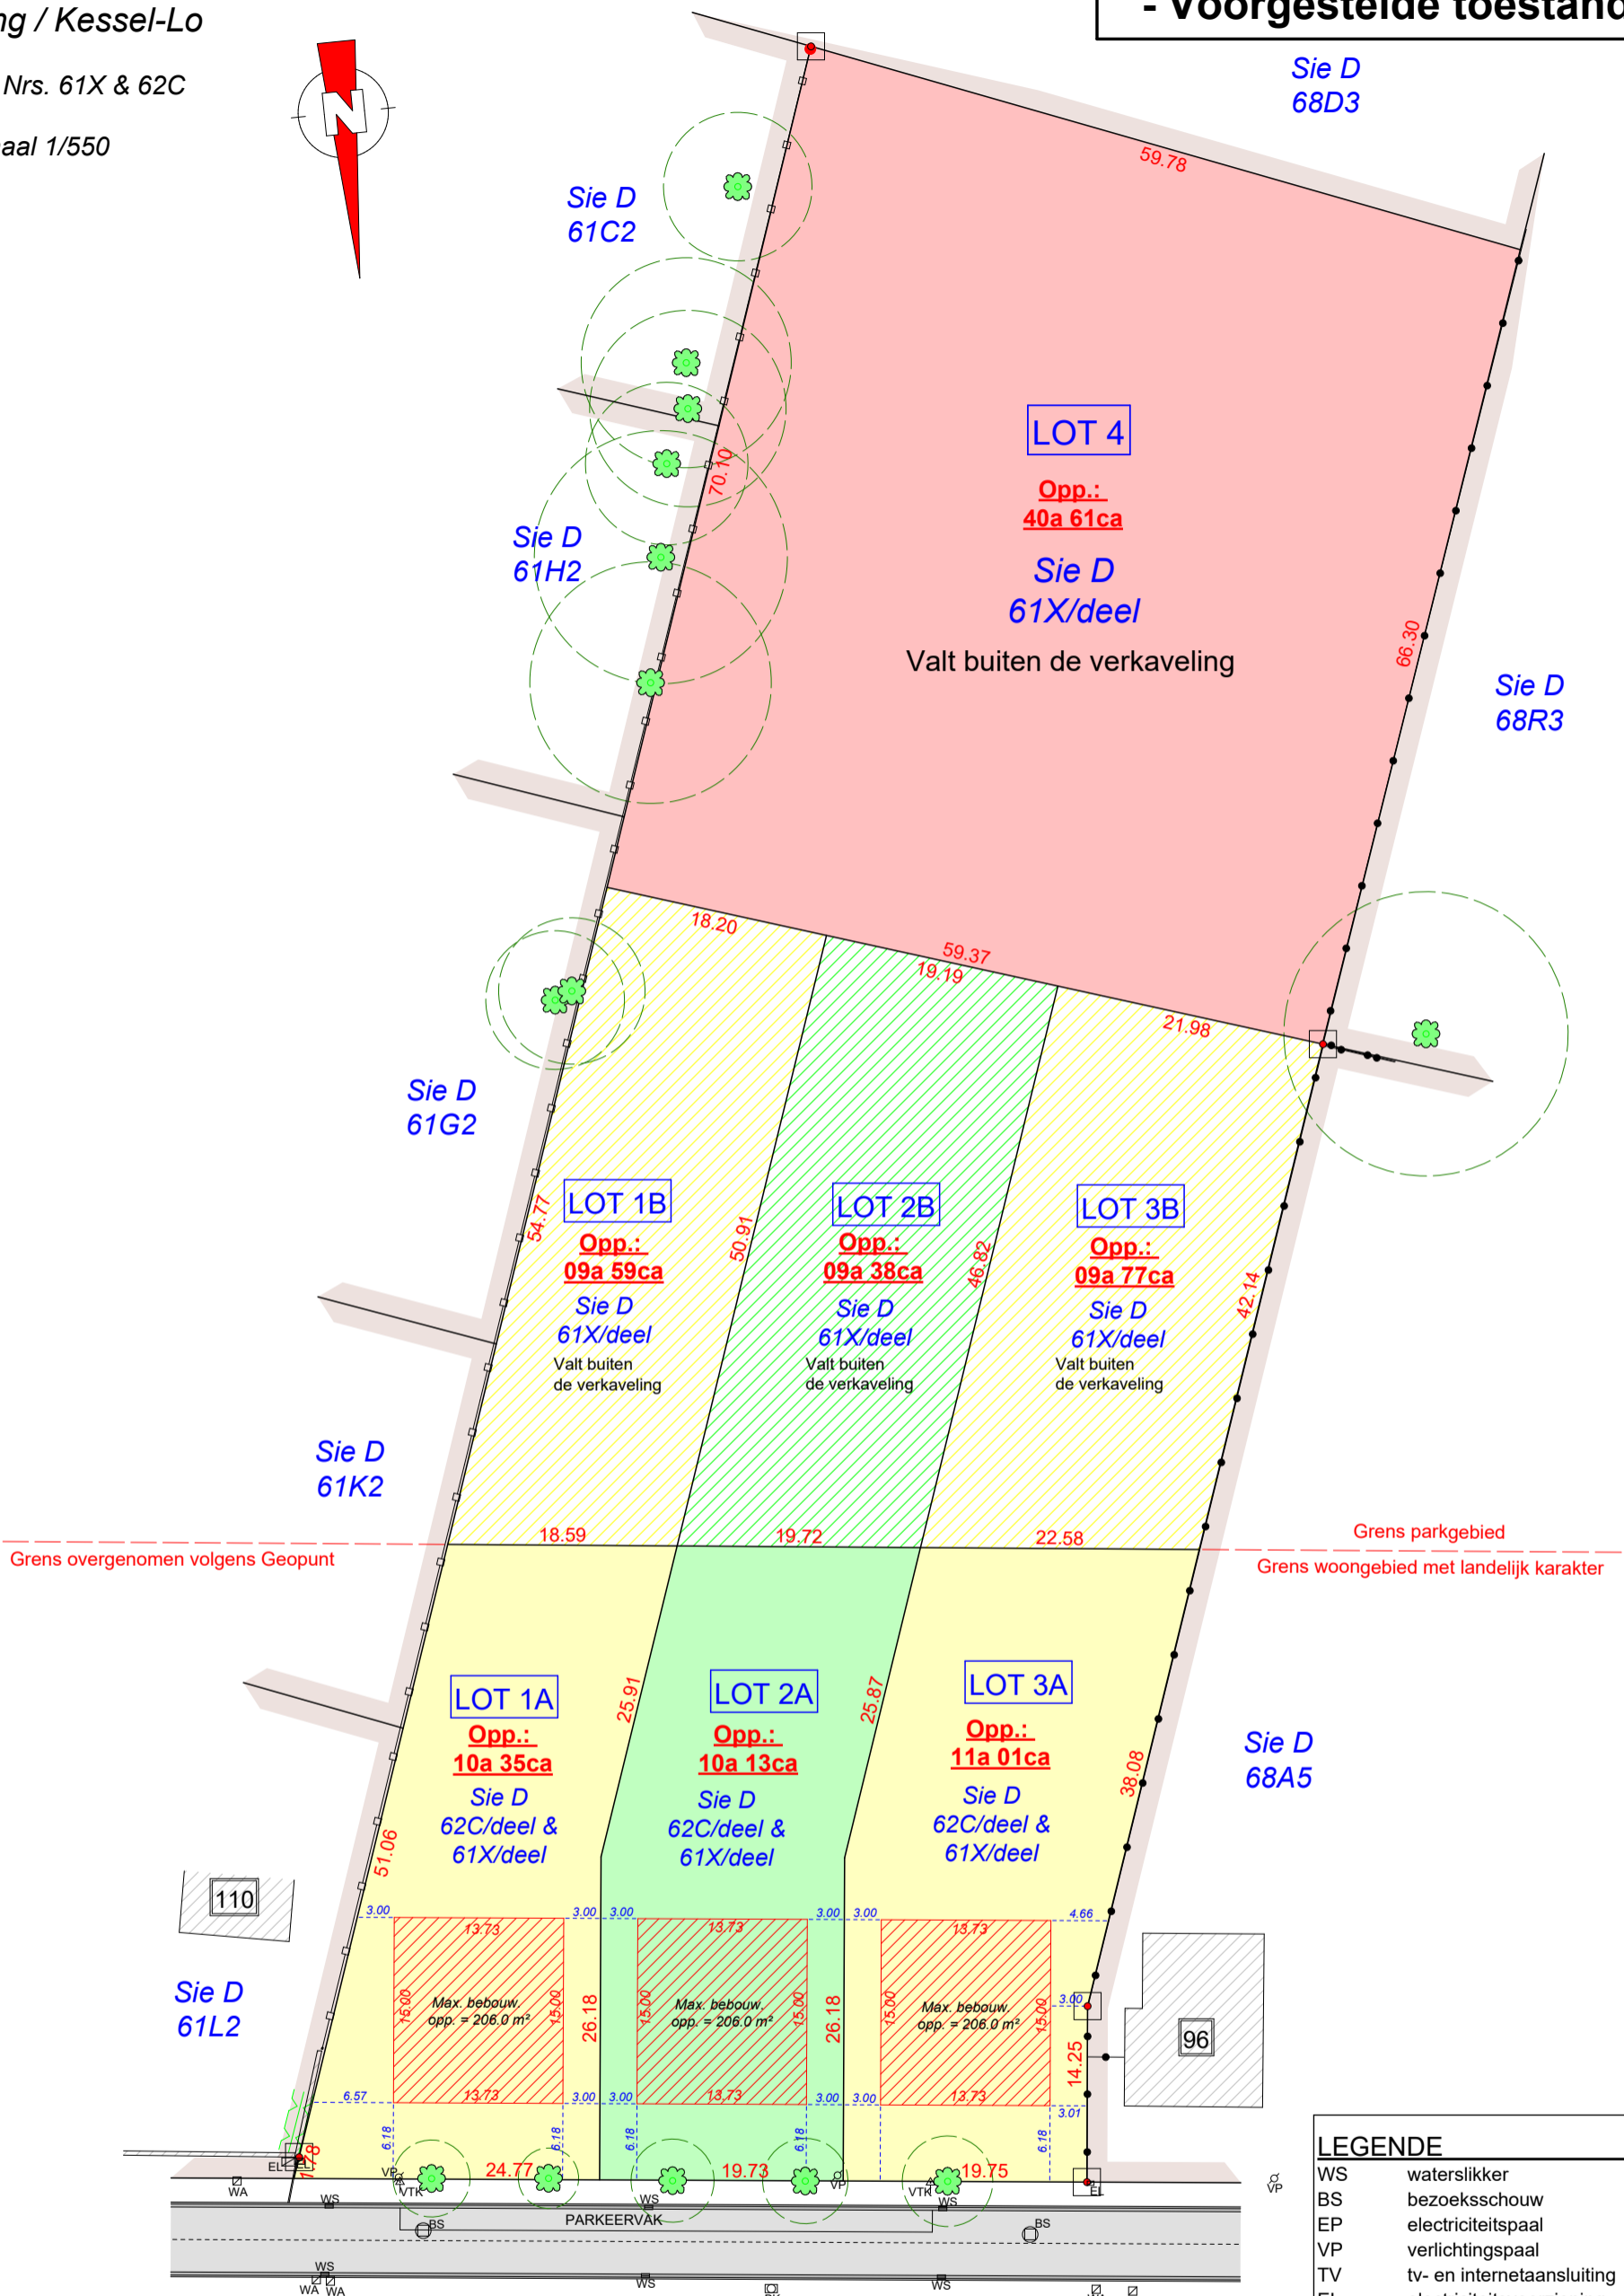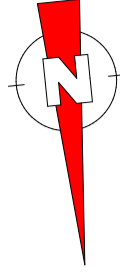

LEGENDE	
WS	waterslikker
BS	bezoeksschouw
EP	electriciteitspaal
VP	verlichtingspaal
TV	tv- en internetaansluiting
EL	electriciteitsvoorziening
WA	afsluitkraan water
GA	afsluitkraan gas
BP	bestaande eigendomspaal
NP	nieuwe eigendomspaal
AP	afsluitingspaal
IP	inspectieput
BK	brandkraan water
X, XX	hoogte TAW
X, XX	hoogte kroonlijst
X, XX	hoogte dorpel
X, XX	hoogte nok
X, XX	hoogte referentienagel
	loofboom
	naaldboom

Handtekening(en)