



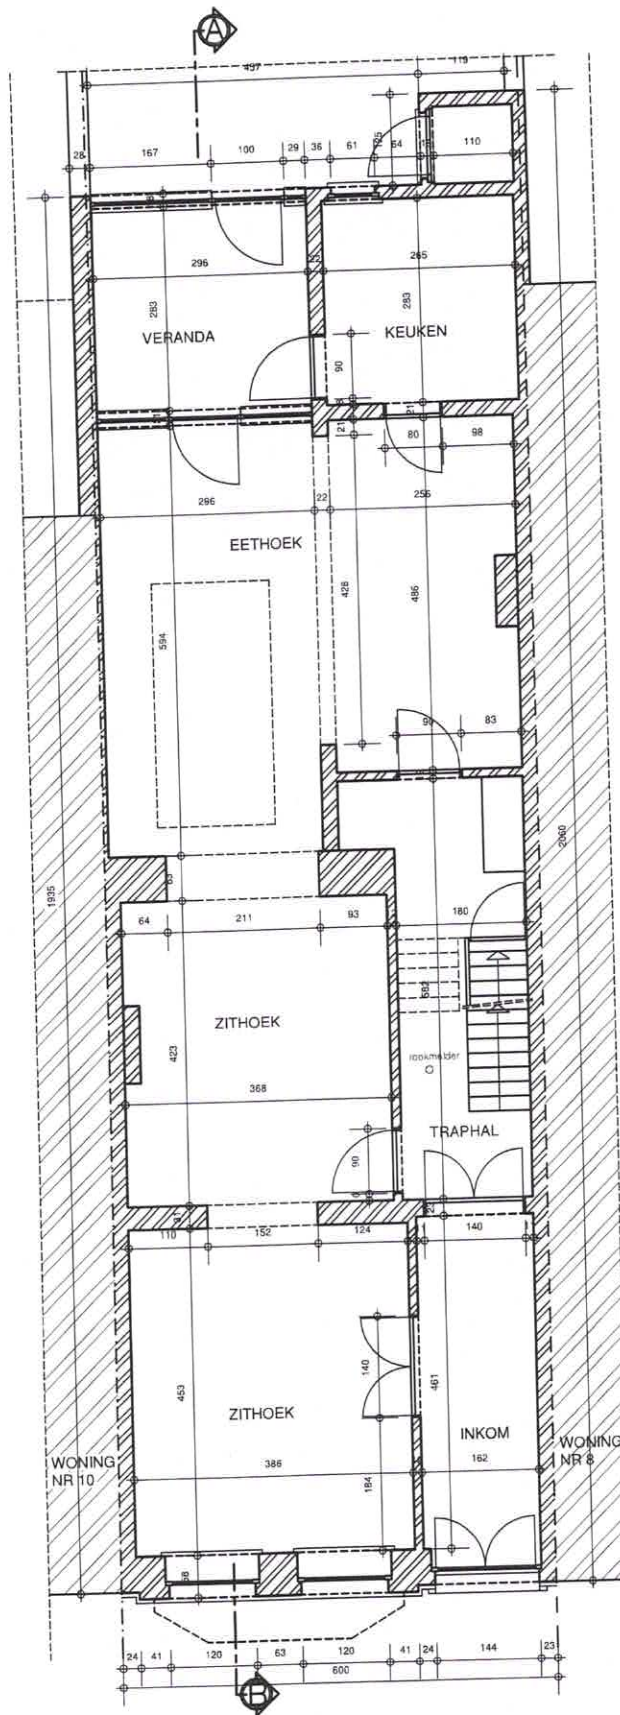

GELIJKVLOERS


BESTAANDE TOESTAND



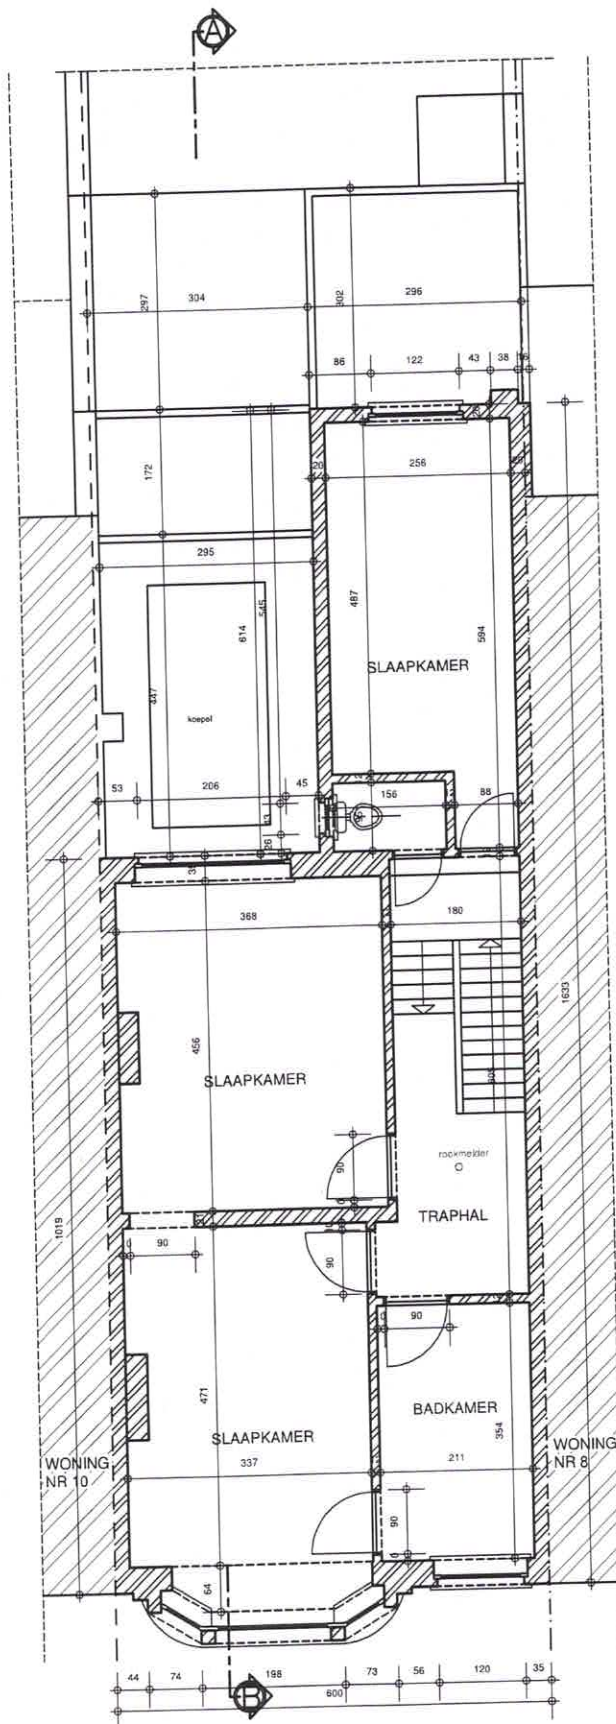

VERDIEPING 1
BESTAANDE TOESTAND



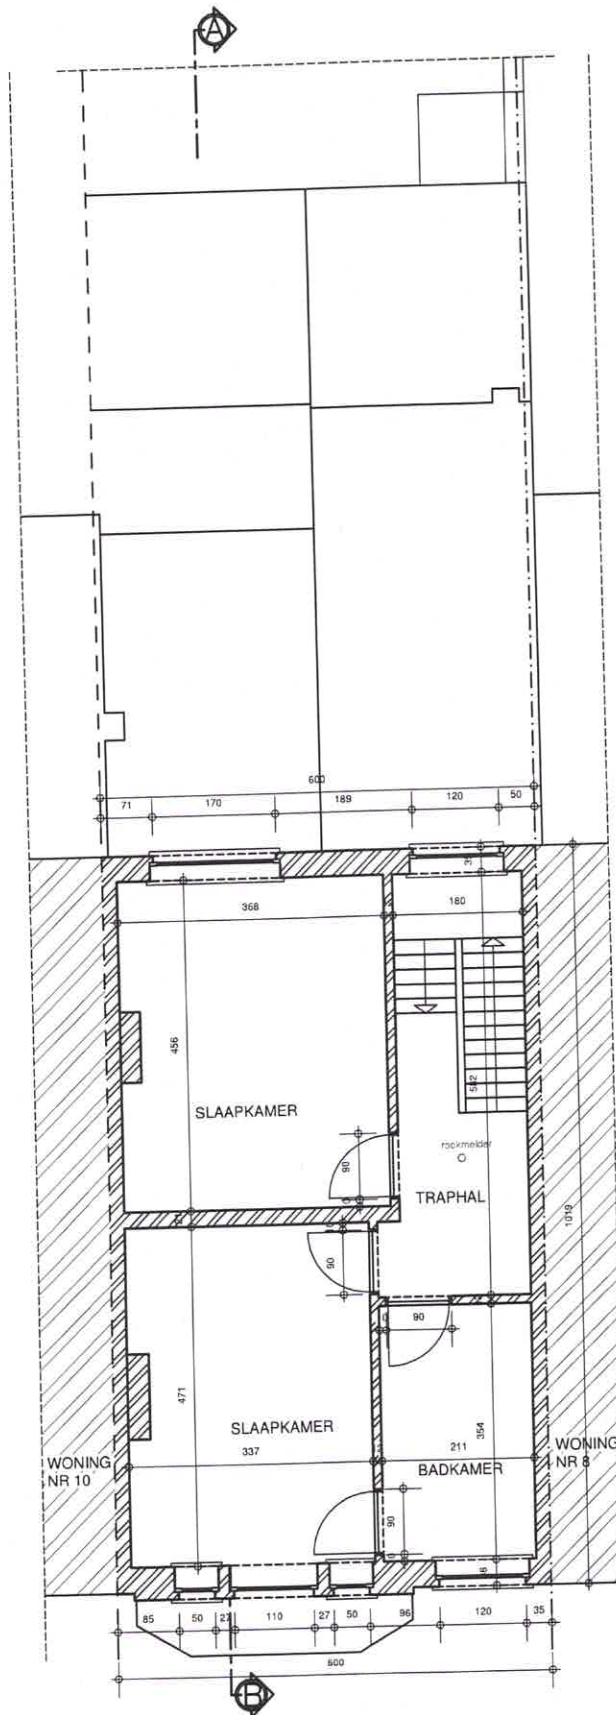

VERDIEPING 2
BESTAANDE TOESTAND



VERBOUWING WONING L.E. VAN ARENBERGPLEIN 9 HEVERLEE


PLAN BOUWAANVRAAG

DATUM 18 11 2025

SCHAAL 1/50

ARCHITECT MARK LAMBEIR LEUVENSEBAAN 220 HOLSBEEK

www.amlarchitectuur.be

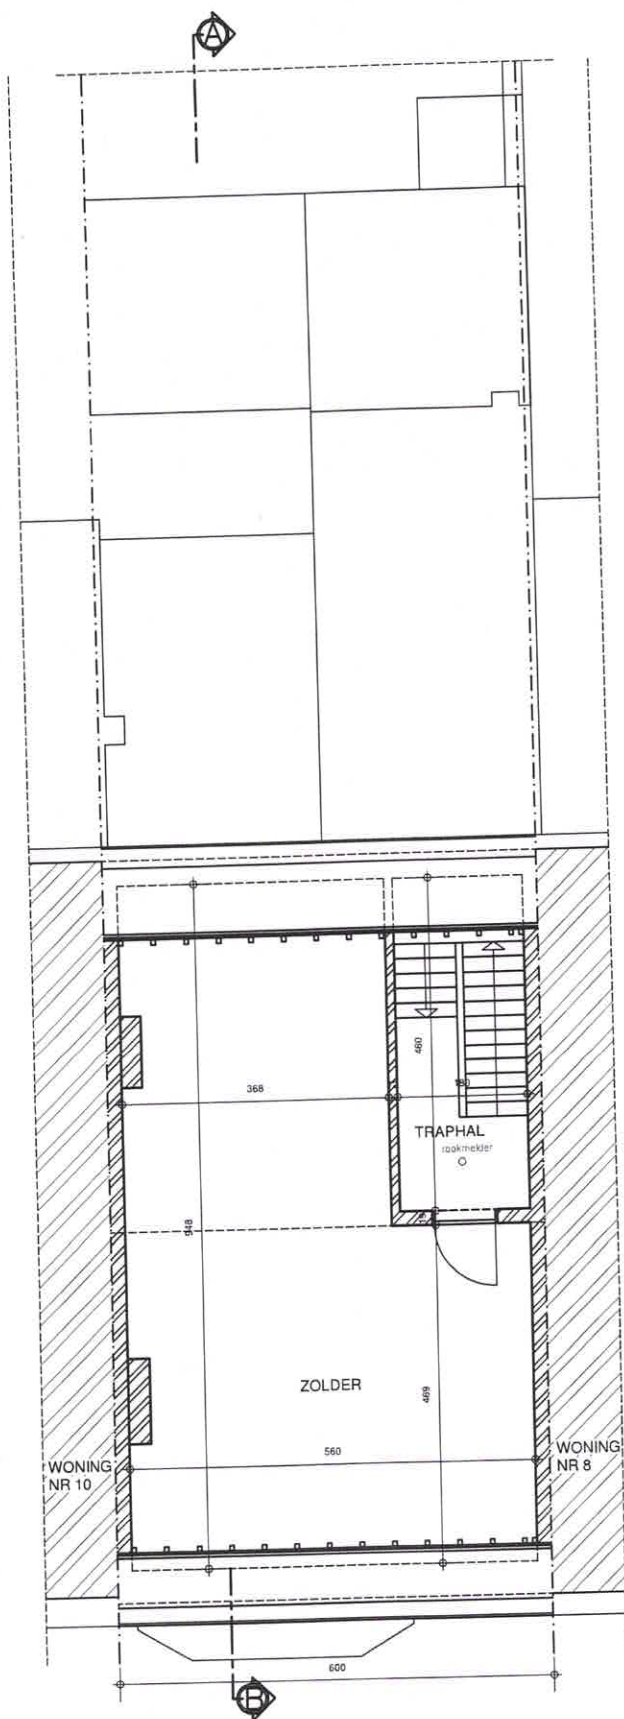

DAKVERDIEPING
BESTAANDE TOESTAND

