



AIB-VINCOTTE BELGIUM vereniging zonder winstoogmerk
Head office: Business Class Kantorenpark • Jan Olieslagerslaan 35 • 1800 Vilvoorde
tel +32 (0)2 674 57 11 • fax +32 (0)2 674 59 59 • info@vincotte.be • www.vincotte.com
Registered office: Diamant Building • Boulevard A. Reyerslaan 80 • 1030 Brussels
Ondernemingsnummer: BE 0402 726 875
Safety, quality and environmental services

☐ Antwerpen - Limburg : Tel: 03 221 86 11 ☐ Oost & West Vlaanderen : Tel: 09 244 77 11
☒ Brabant : Tel: 02 674 57 11 ☐ Wallonië : Tel: 081 432 611

Resi. Code:

1

PROCES-VERBAAL VAN GELIJKVORMIGHEIDSONDERZOEK EN/OF CONTROLEBEZOEK VAN EEN ELEKTRISCHE LAAGSPANNINGSINSTALLATIE

Verslag nr.: P033030082N1L Lid nr.: Aanvrager: H. Bels

Verantwoordelijke voor de werken: Gegevens: Installatie: Eigenaar of beheerder:
Naam, Voornaam: H. Bels Naam, Voornaam: H. Van den Bussche
Ident. Kaart nr.: 2321 Meer Adres: BD E Jacquem. 100
BTW nr.: BE 0439561532 Post nr. + stad: 1000 Brussel
Tel: / /

Basis van het onderzoek: ☒ Algemeen Reglement op de Elektrische Installaties (AREI) ☐ ARAB ☐
☒ Art 270 ☒ Ingebruikname ☐ wijziging ☐ uitbreiding ☒ Art 86 ☐ Art 271 bis ☒ Woonenheid
☐ mobiel ☐ tijdelijk ☐ Art 87 ☐ Art 278 ☒ Huishoudelijke werkeenheid
☐ Art 271 ☐ periodiek ☐ controle ☐ ☐ Art 88 ☐ Art ☒ Gemeenschappelijke delen
☐ Art 276 ☐ verzwarend ☐ overdracht ☐ ☐ Art ☐ Art ☒ Andere

Algemene gegevens elektrische installatie:

Gegevens verdeler: EAN 541448960006070602 ☐ EAN niet meegedeeld ☐ kWh meter niet geplaatst
kWh meter nr.: 50088914 Meterstand dag: 00012 nacht: 00013 ☐ kWh excl. nacht meter:
Bescherming aansluiting (A): ☐ 20 ☒ 25 ☐ 32 ☐ 40 ☐ 50 ☐ 63 ☐ 80 ☐ 100 ☐ nr.: Meterstand:
Gegevens installatie: Nominale spanning: ☐ 230V ☐ 3x230V ☒ 3N400V ☐ Type aardelektrode:
Maximale nominale stroom (A): ☐ 20 ☐ 25 ☐ 32 ☐ 40 ☐ 50 ☒ 63 ☐ 80 ☐ 100 ☐ ☒ aardingslus ☐ pen / baar
Voedingsleiding hoofdbord: 4 X 10 mm² - Type: XVB ☐
Beschrijving installatie: Algemene differentieelstroominrichting: 63 A / 300mA Aantal borden: 1 Aantal eindstroombanen: 12
☒ Zie bijlage Appart E3

Metingen - testen - controles - verzegeling:

☒ Rechtstreekse aanraking ☒ Onrechtstreekse aanraking ☒ Montage ☐ Toestellen ☒ Materieel ☒ >/doorsnede ☒ Schema's
☒ Aardingsweerstand: 1 Ω ☒ Algemeen isolatieniveau: > 5 MΩ ☐ Controle foutlus ☒ Aardingscontinuïteit ☐ Test DSI
Differentieelstroominrichting: ☒ werd verzegeld ☐ was verzegeld ☐ was niet verzegeld ☐ kan niet verzegeld worden

Inbreuken - Opmerkingen (voor de betekenis van eventuele codes: zie keerzijde)

Inbreuken		Visum DNB:
Nieuwe installatie		
☒ Nihil		
Inbreuken		Aangestelde DNB:
Bestaande installatie		Naam:
☐ Nihil		
Opmerkingen		Visum:
☐ Nihil		

Besluit(en):


☒ De nieuwe installatie ☒ voldoet ☐ voldoet niet aan het AREI
☐ De bestaande installatie ☐ voldoet ☐ voldoet niet aan het AREI

De installatie dient opnieuw gecontroleerd te worden:
voor 11/01/2008
• door hetzelfde erkend organisme (*)
(*) termijn onder voorbehoud van wijziging van de controlefrequentie

Agentbezoeker:

Naam: Van Erst P Agent nr.: 3303 Datum: 11/01/2008
Aantal bijlagen: ☒ Situatieschema('s): 1 ☒ Eéndraadschema('s): 2 ☐ Voor de directeur generaal: Handtekening

Dit proces-verbaal dient bewaard te worden in het dossier van de elektrische installatie en dit dossier dient elke aangebrachte wijziging te vermelden.
De Federale overheidsdienst economie dient bij ieder ongeval, rechtstreeks of onrechtstreeks te wijten aan elektriciteit waarbij personen betrokken zijn, ingelicht te worden.
(*) De werken, nodig om de inbreuken te doen verdwijnen, moeten zonder vertraging uitgevoerd worden en alle maatregelen moeten getroffen worden opdat de in overtreding zijnde installatie, indien ze in dienst blijft, geen gevaar vormt voor personen of goederen. Indien bij het nieuw controlebezoek, na max 1 jaar, de overtredingen niet verdwenen zijn moet het erkend organisme een kopie van het proces-verbaal van het controlebezoek overmaken aan de Algemene Directie Energie die belast is met het hoog toezicht

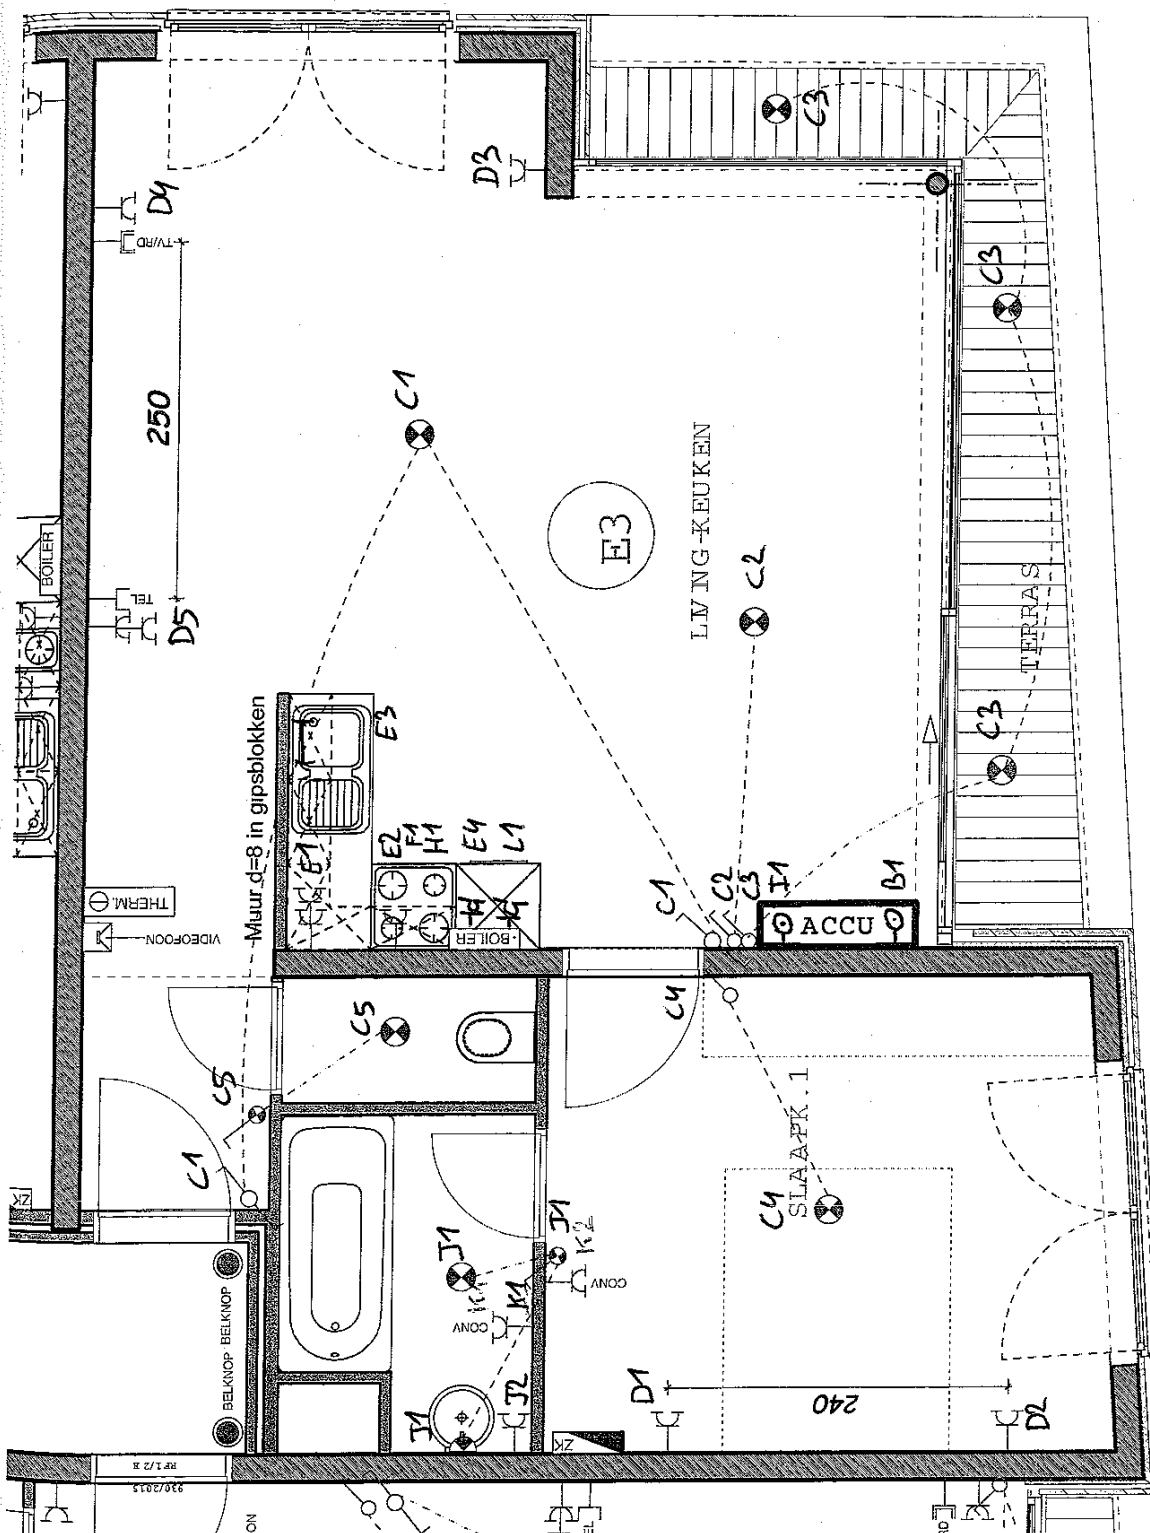

Project: Residentie 'JACQMAIN'

Appartement: E3

Eigenaar: Van den Bussche

Datum: 15 februari 2007

PAUL VAN ENST
3303
CENTRUM ONCENTRE
GSM 047990.01.35
FAX 02344.62.86



A&C
Advies & Coördinatie
Avis & Coördination


14/01/2008

Appartement E3



Paul VAN ENST
3303
CENTRUM D.V.CENTRE
GSM 0479/90.01.36
FAX 02/384.82.86

11/04/2008

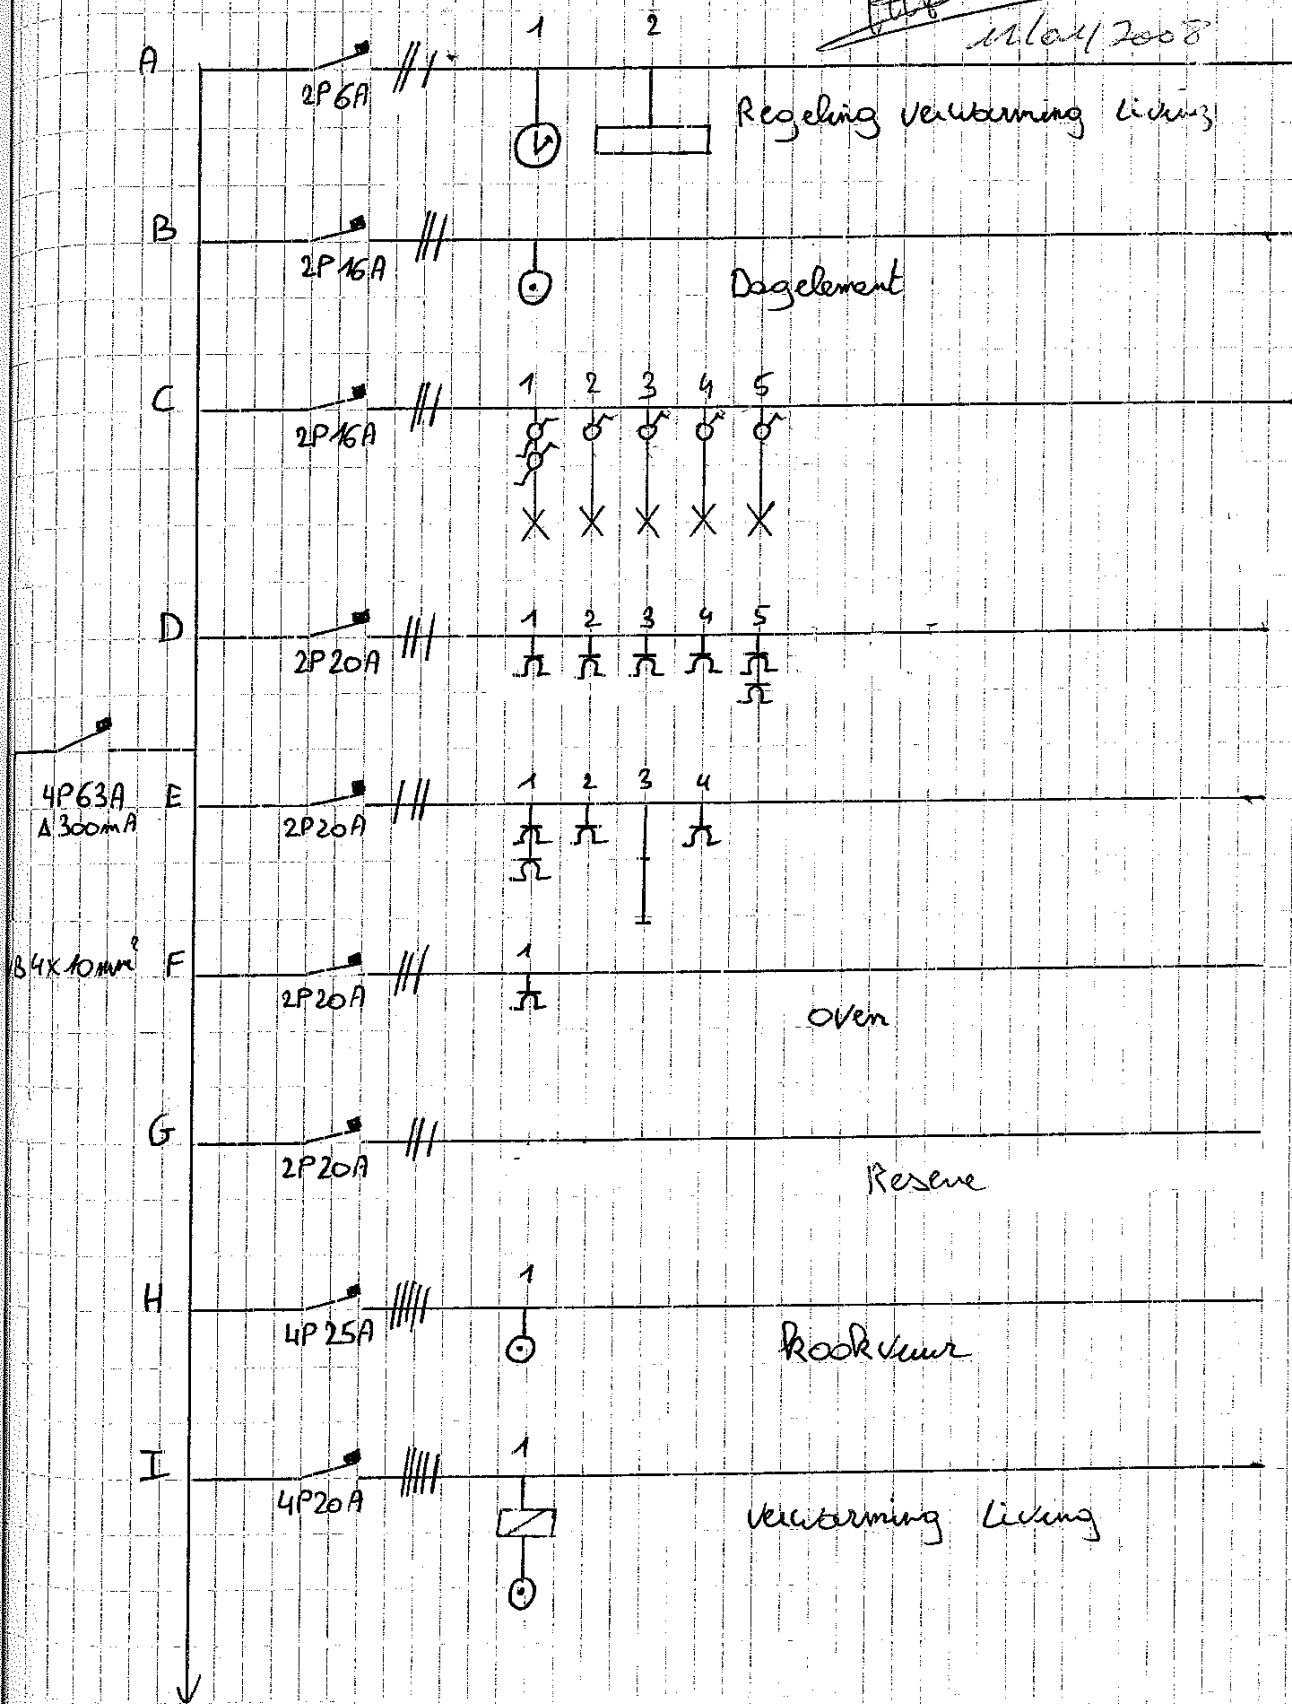

E3



Paul VAN ENST
3303
CENTRUM DIV.CENTRE
GSM 0479/90.01.36
FAX 02/364 62 86

Handwritten signature and date: 11/10/2008

