


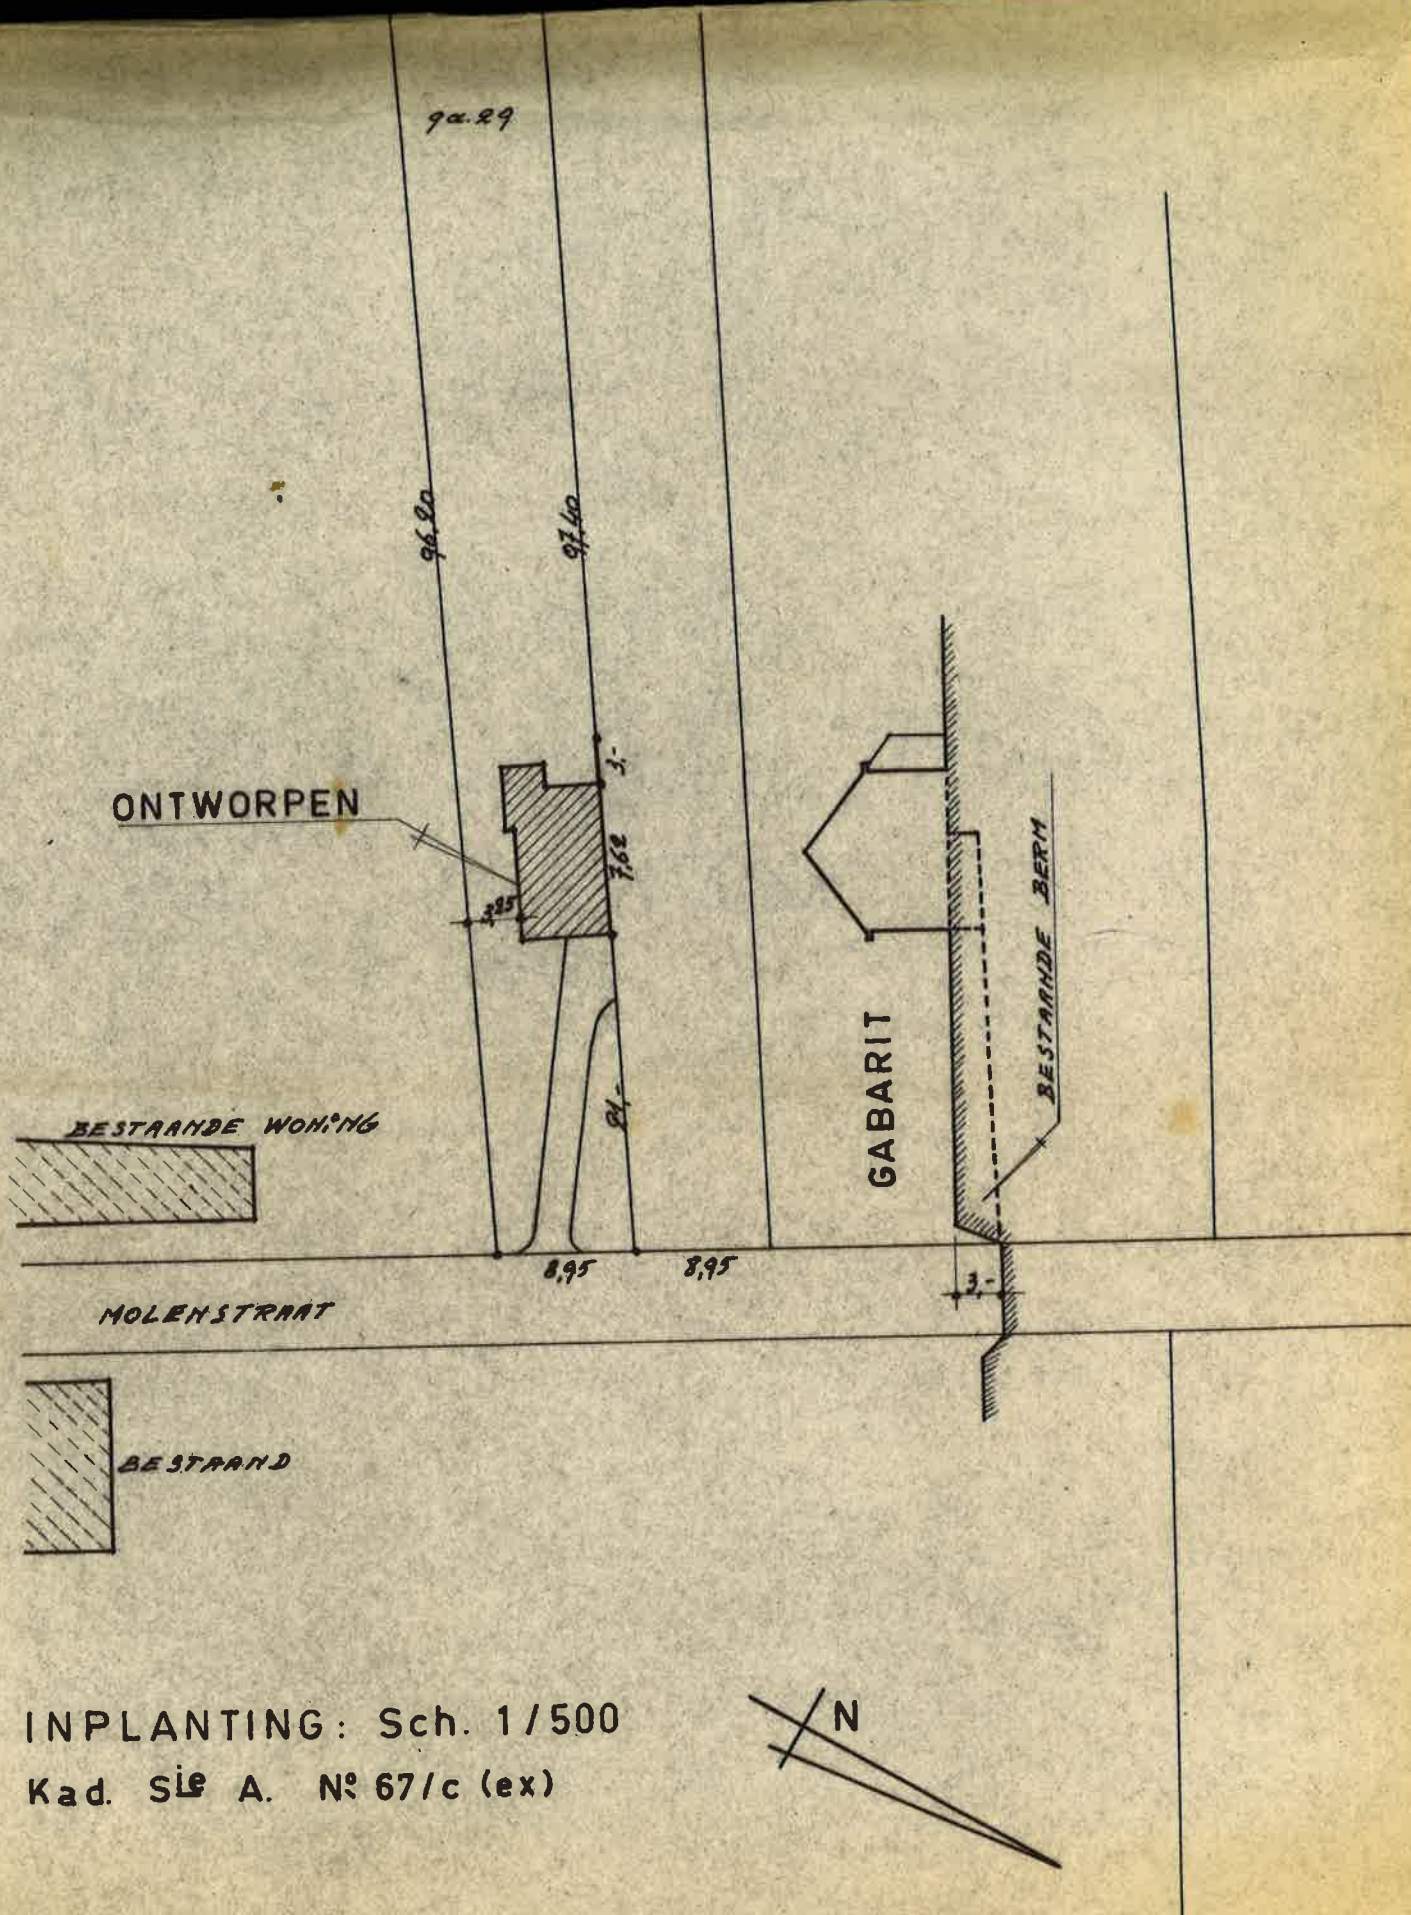

GEMEENTE SCHERPENHEUVEL

BOUWEN VAN EEN **WONING**

GELEGEN : MOLENSTRAAT

OP TE RICHTEN VOOR REKENING VAN

M^r en M^w D. VAN LOO

WONENDE : VESTING NOORD, 25
SCHERPENHEUVEL

OPGESTELD: 25/10/67
L.G. BONDROIT
ARCHITECT
Koningin Astridlaan, 7
DIEST — Tel. : 31811

OPMERKINGEN:

Goedgekeurd door het College van Burgemeester en Schepenen in zitting van 09.12.1967

DE EIGENAAR: 26.10.67

DE AANNEMER:



SCH. 2 %


PL. N° 1067/141

vel

achtergevel

SITUATIE
Sch. 1/10.000


ONTWORPEN

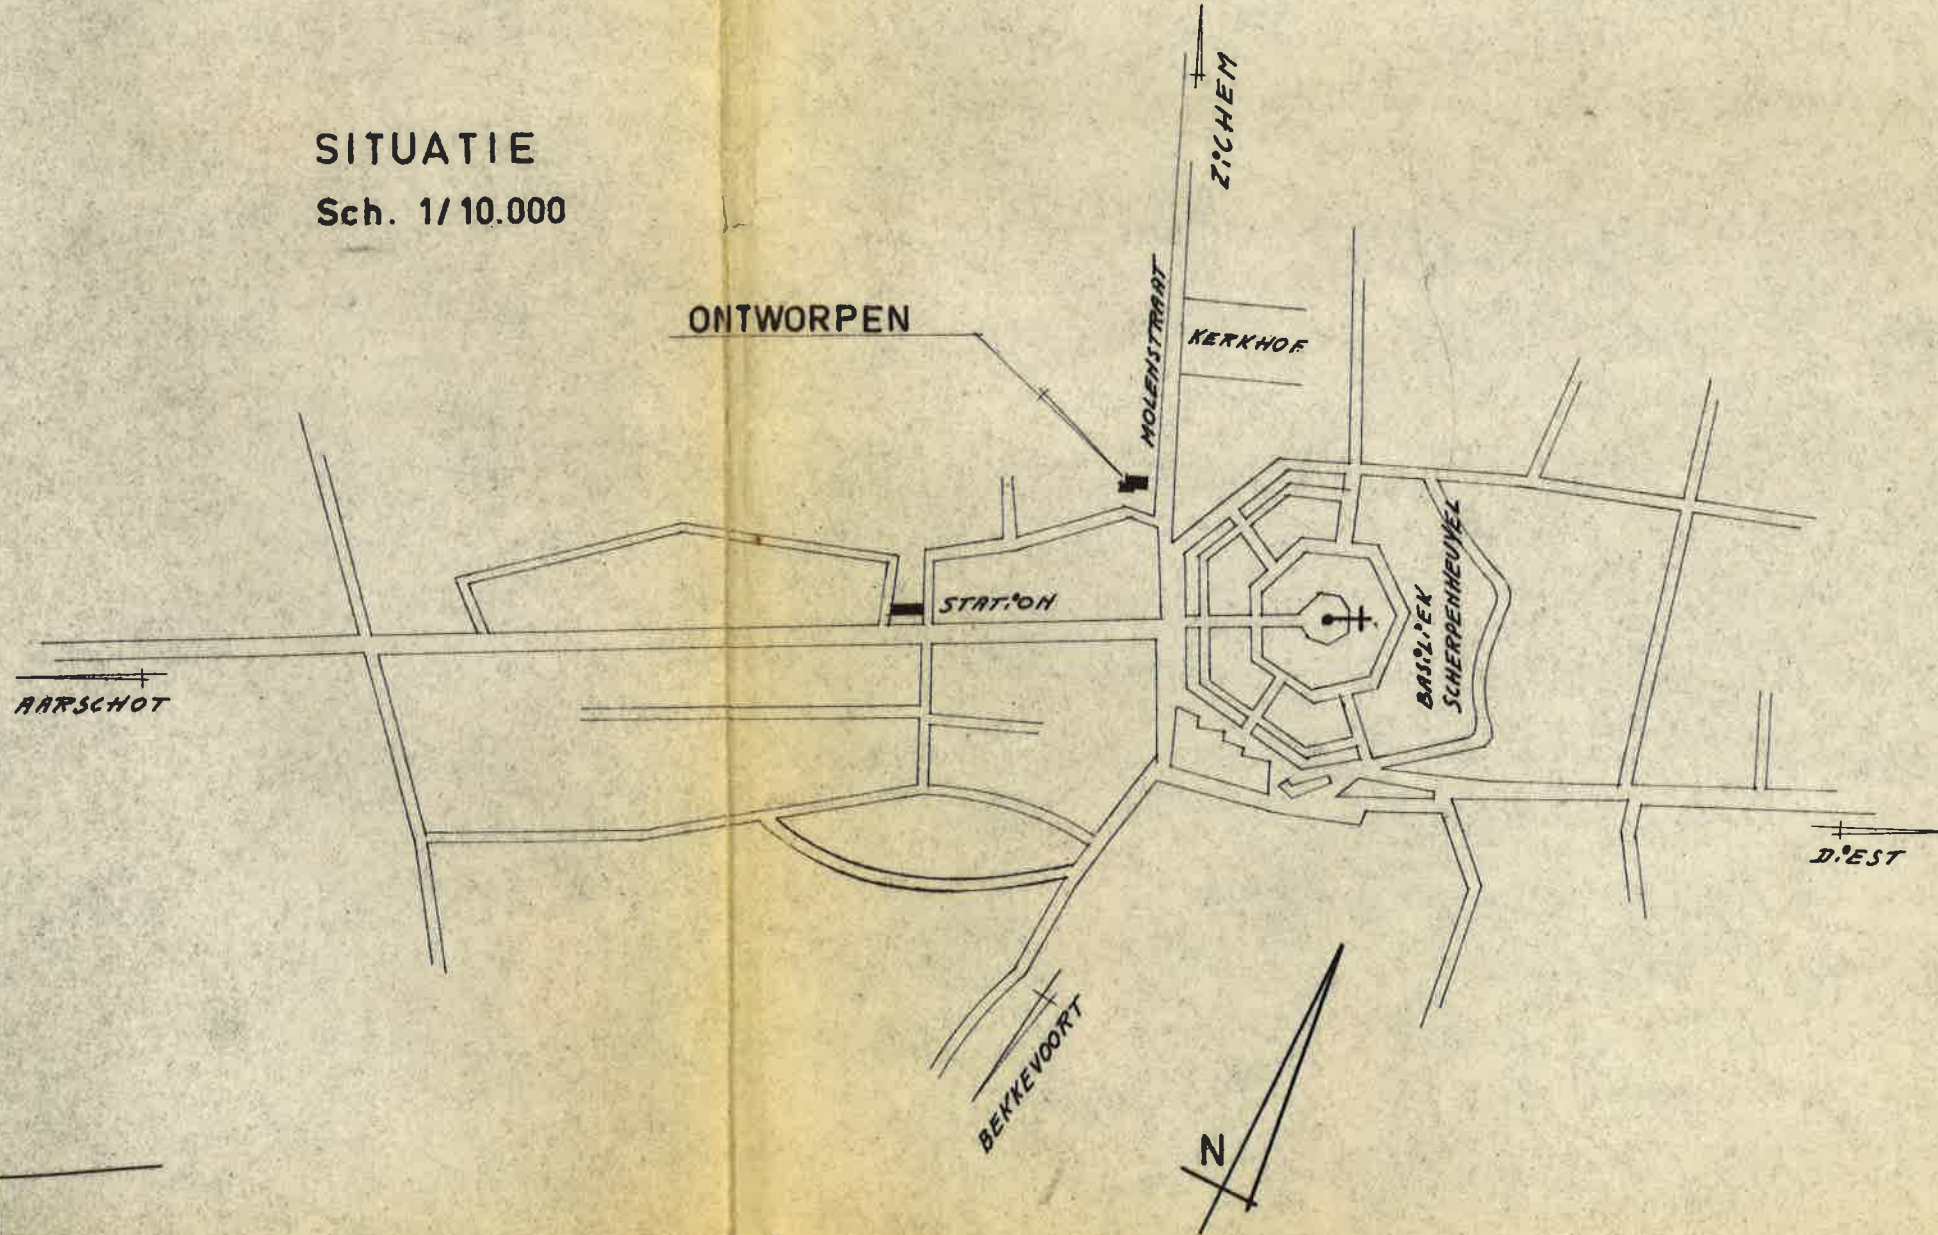


10,30 10,20

9a.29

GEMEENTE SCHERPENHEUVEL

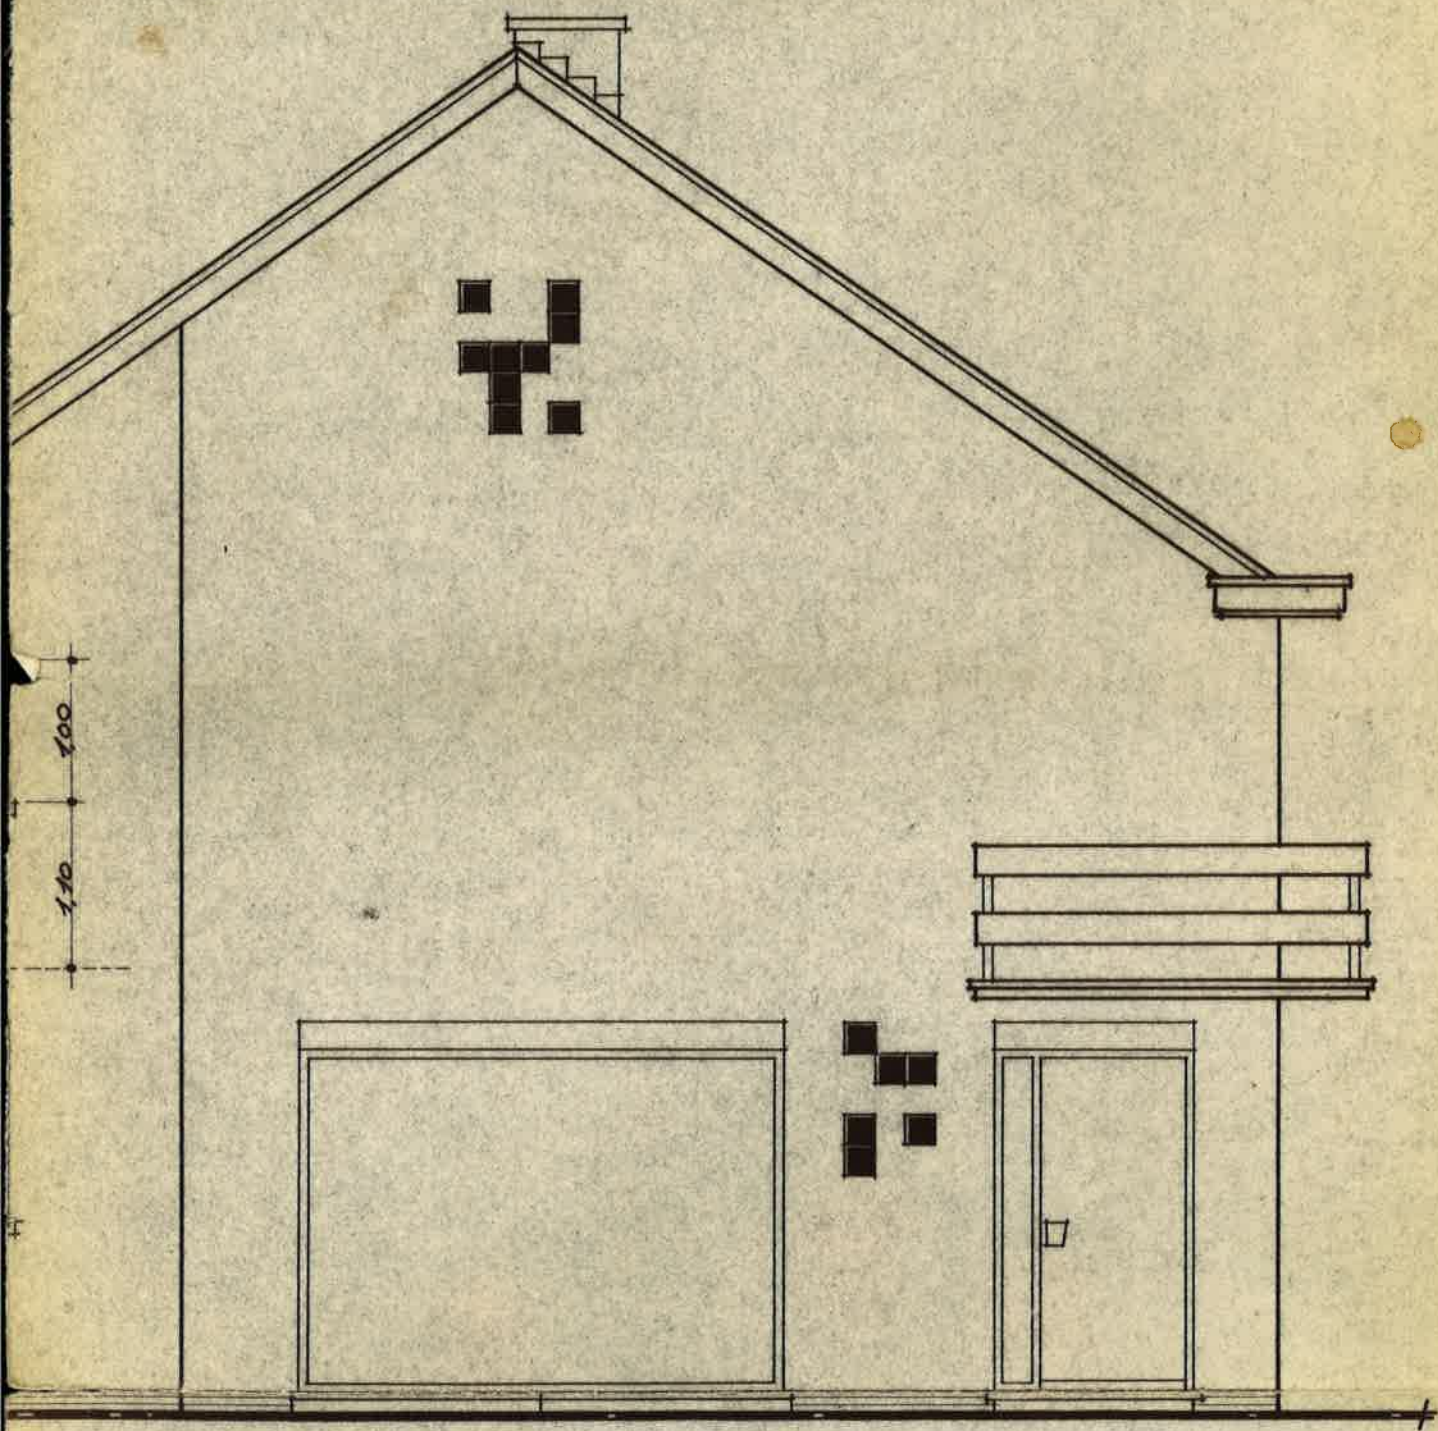

vel

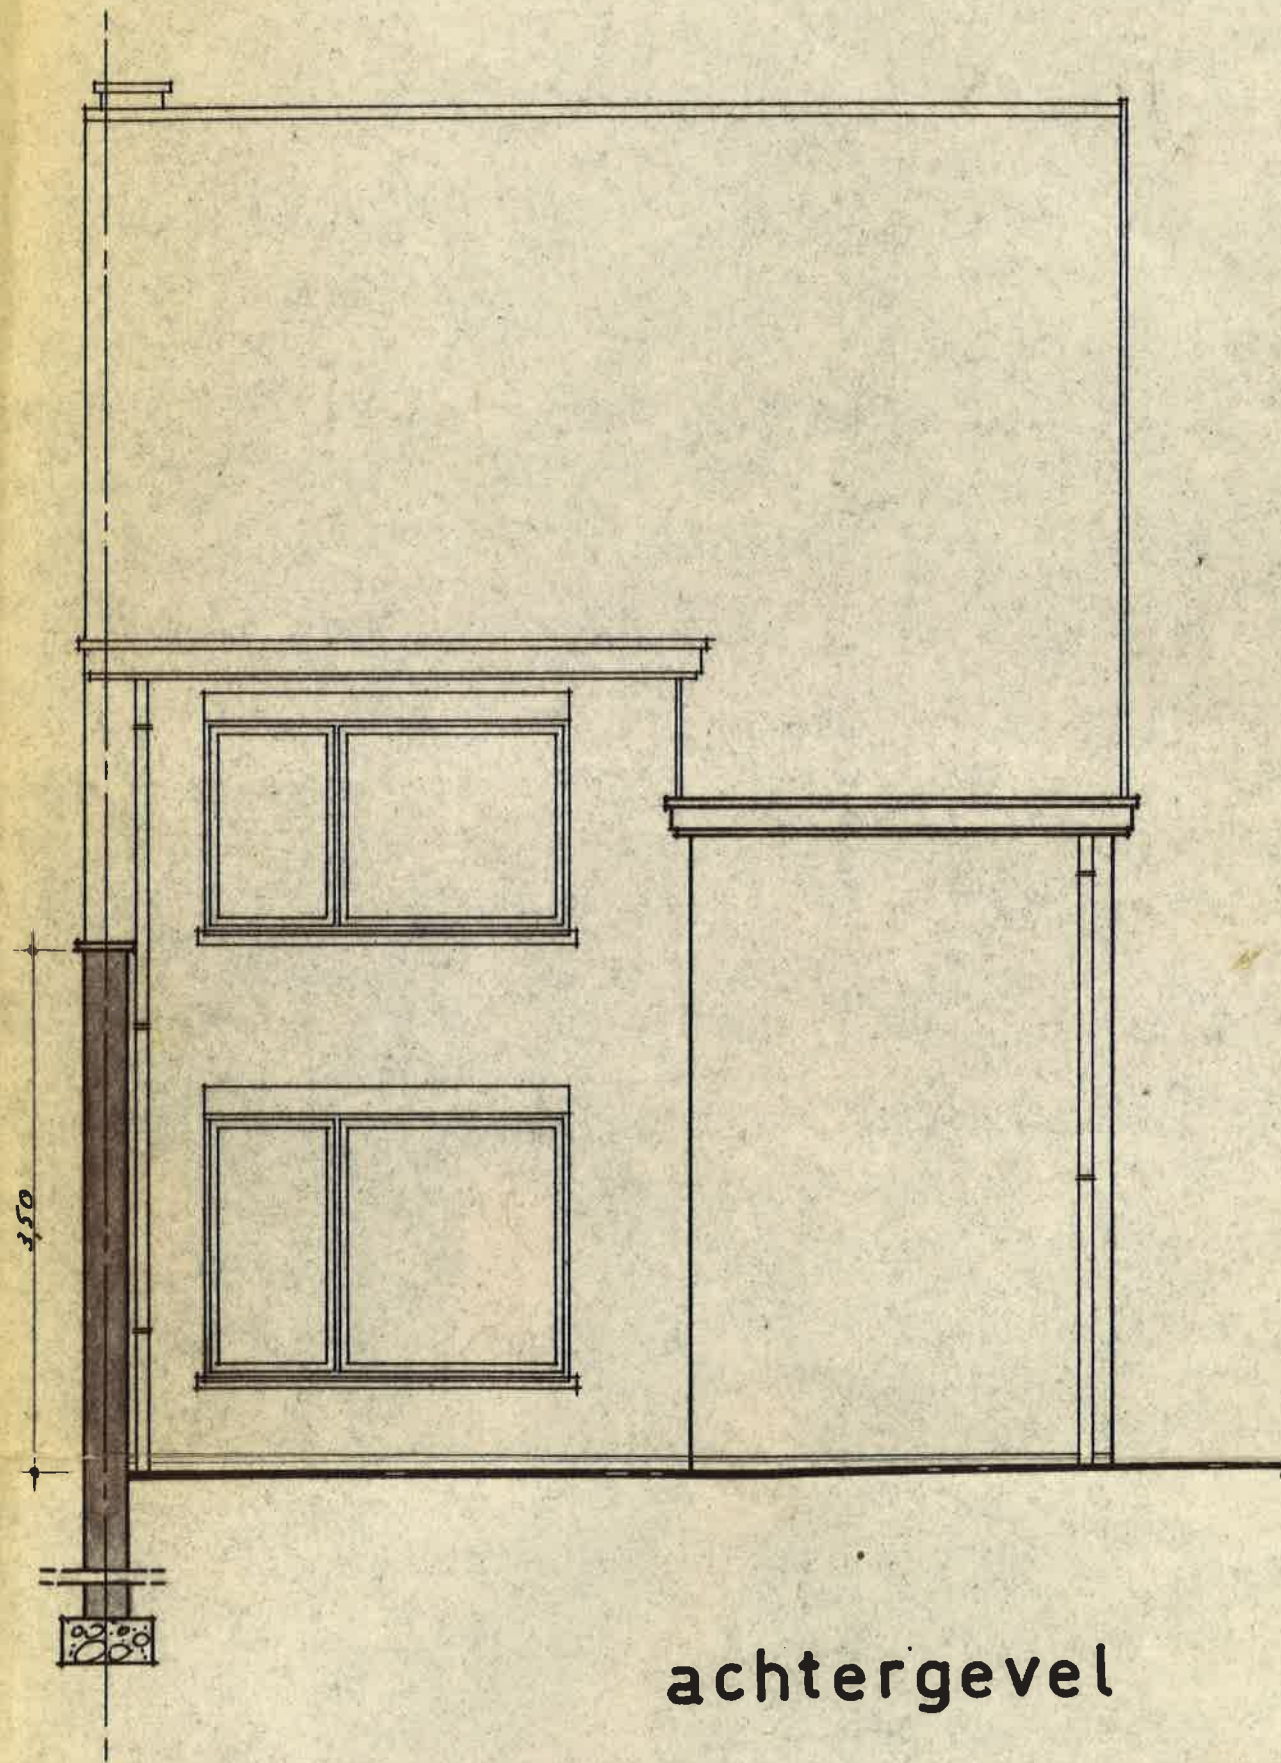

achtergevel