


- Dit plan is indicatief, de aannemer behoudt het recht om de plannen aan te passen naargelang structurele en technische vereisten.
- De maatgeving op de plannen is ter indicatie houdt geen rekening met de diktes van eventuele afwerkingslagen.
- Hoogteaanduiding aan ramen is bij benadering.

Plan indeling geldt enkel voor maatgeving wanden/muren.

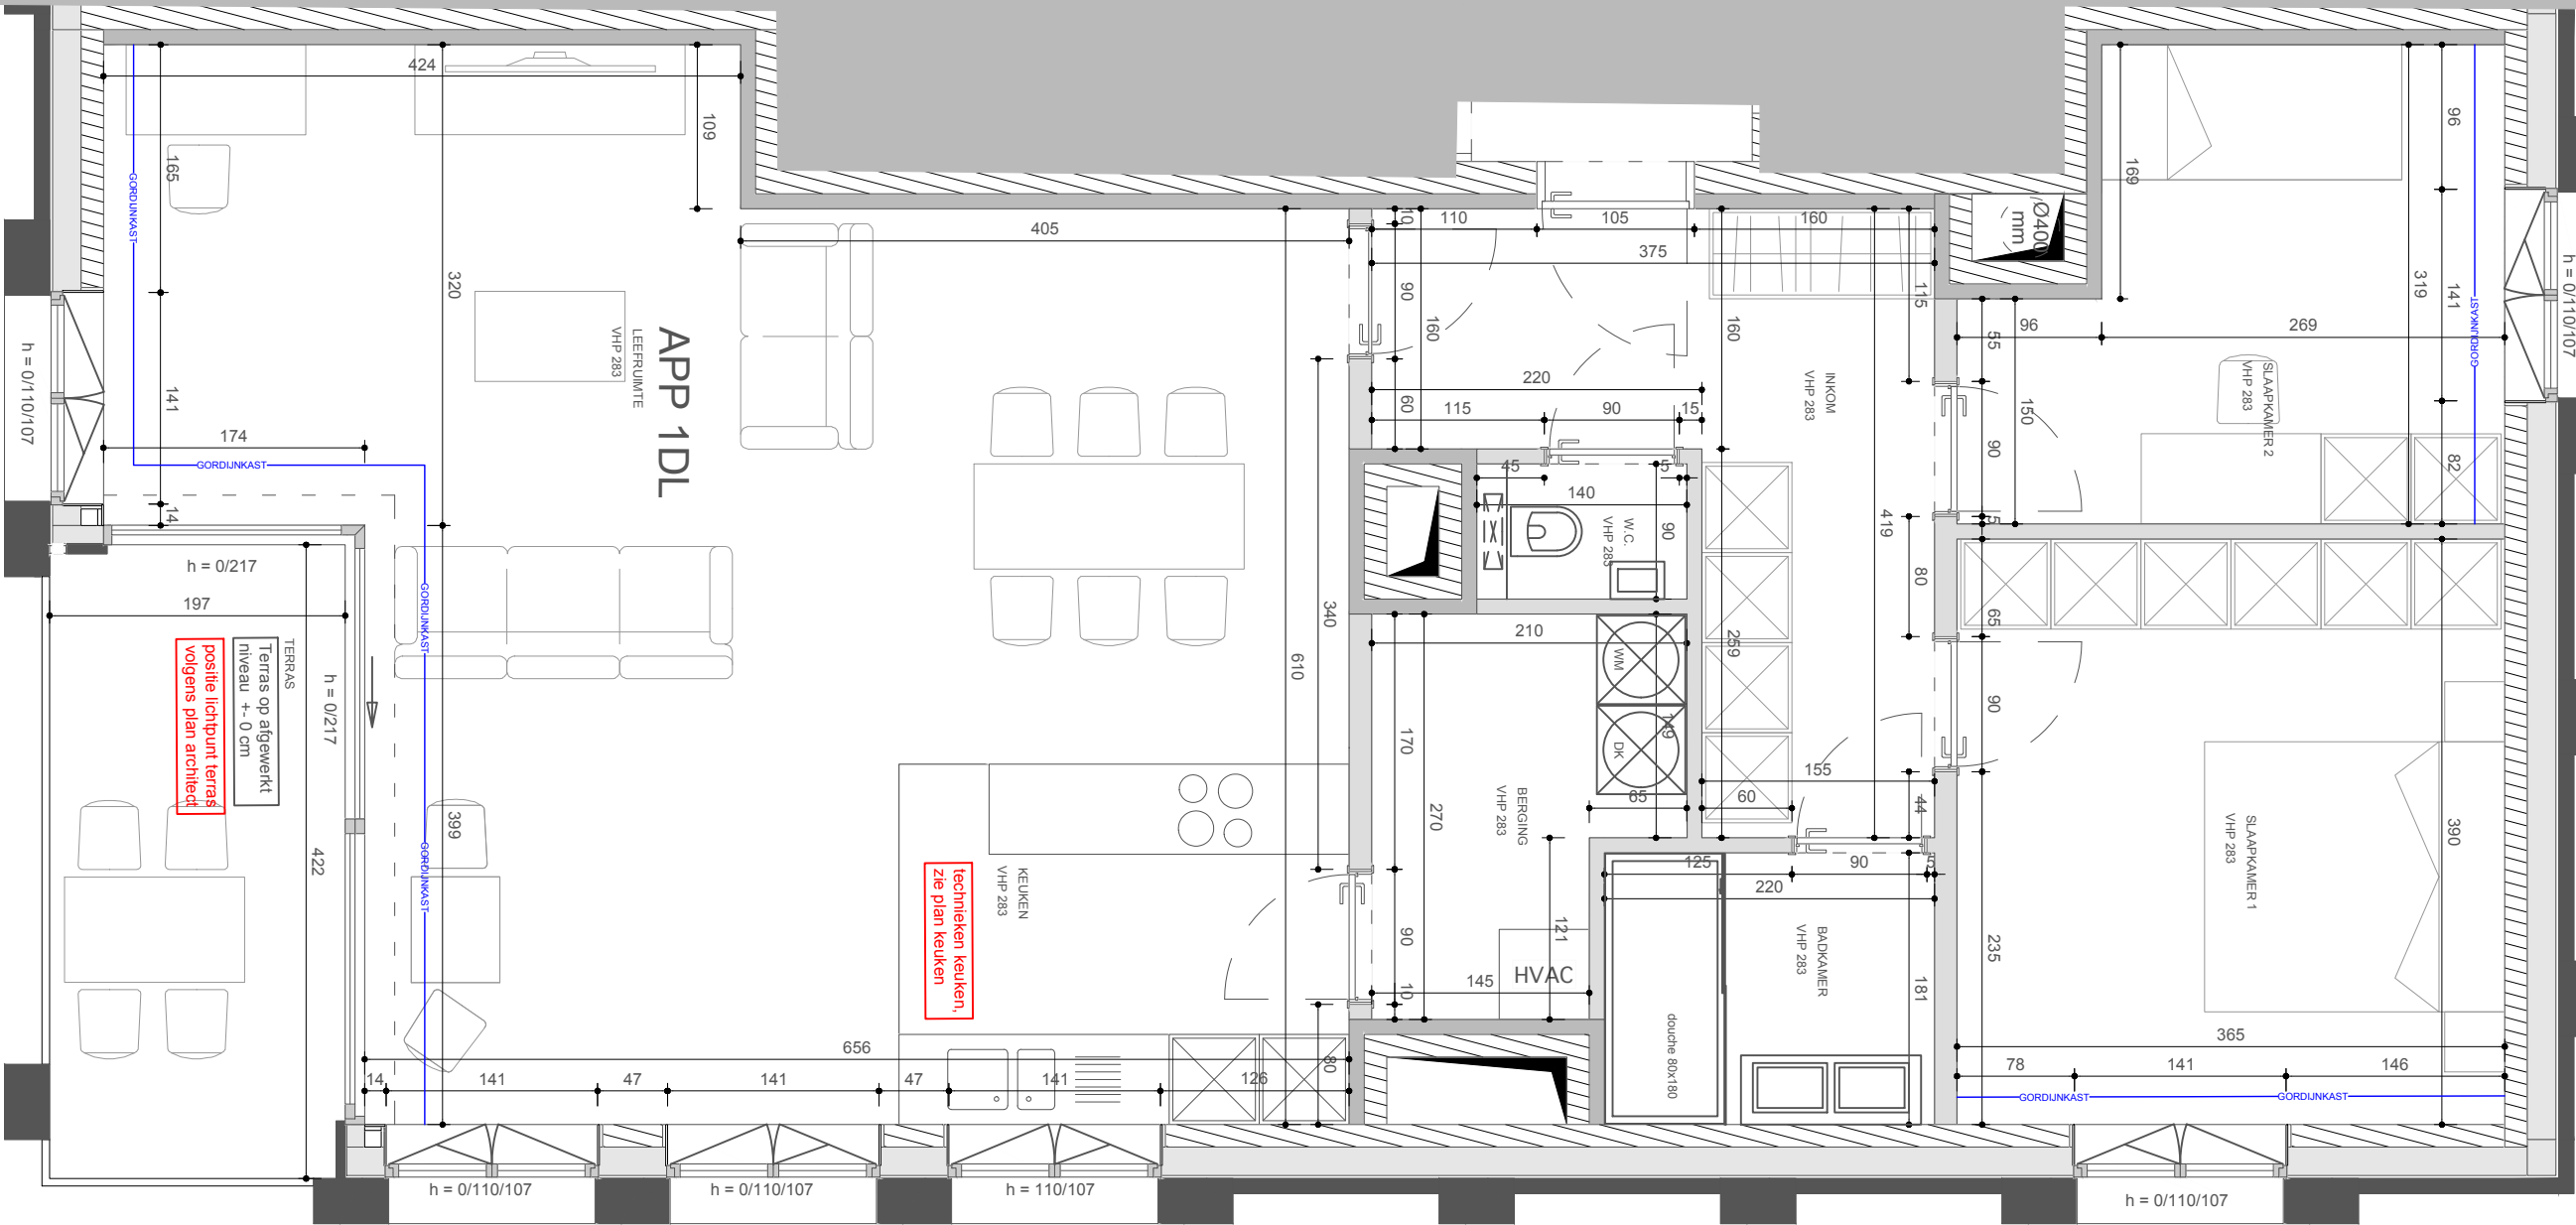

project	plan			OPGELET			koper Dhr. & Mevr ...		P .. / B ..	app-nummer 1DL
	INDELING			Sch.: 1/50			datum:			
	0	01/04/2022	Basis	Tek.: TB	Keuken	☐	☐	voor akkoord:		
	A	16/05/2022	Wijziging badkamer	Tek.: KD	Sanitair	☐	☐			
	B	../../2022			Radiators	☐	☐			
	C	../../2022			Deuren	☐	☐			
					Verl.plafonds	☐	☐			