


- Dit plan is indicatief, de aannemer behoudt het recht om de plannen aan te passen naargelang structurele en technische vereisten.
- De maatgeving op de plannen is ter indicatie houdt geen rekening met de diktes van eventuele afwerkingslagen.
- Hoogteaanduiding aan ramen is bij benadering.

Plan indeling geldt enkel voor maatgeving wanden/muren.

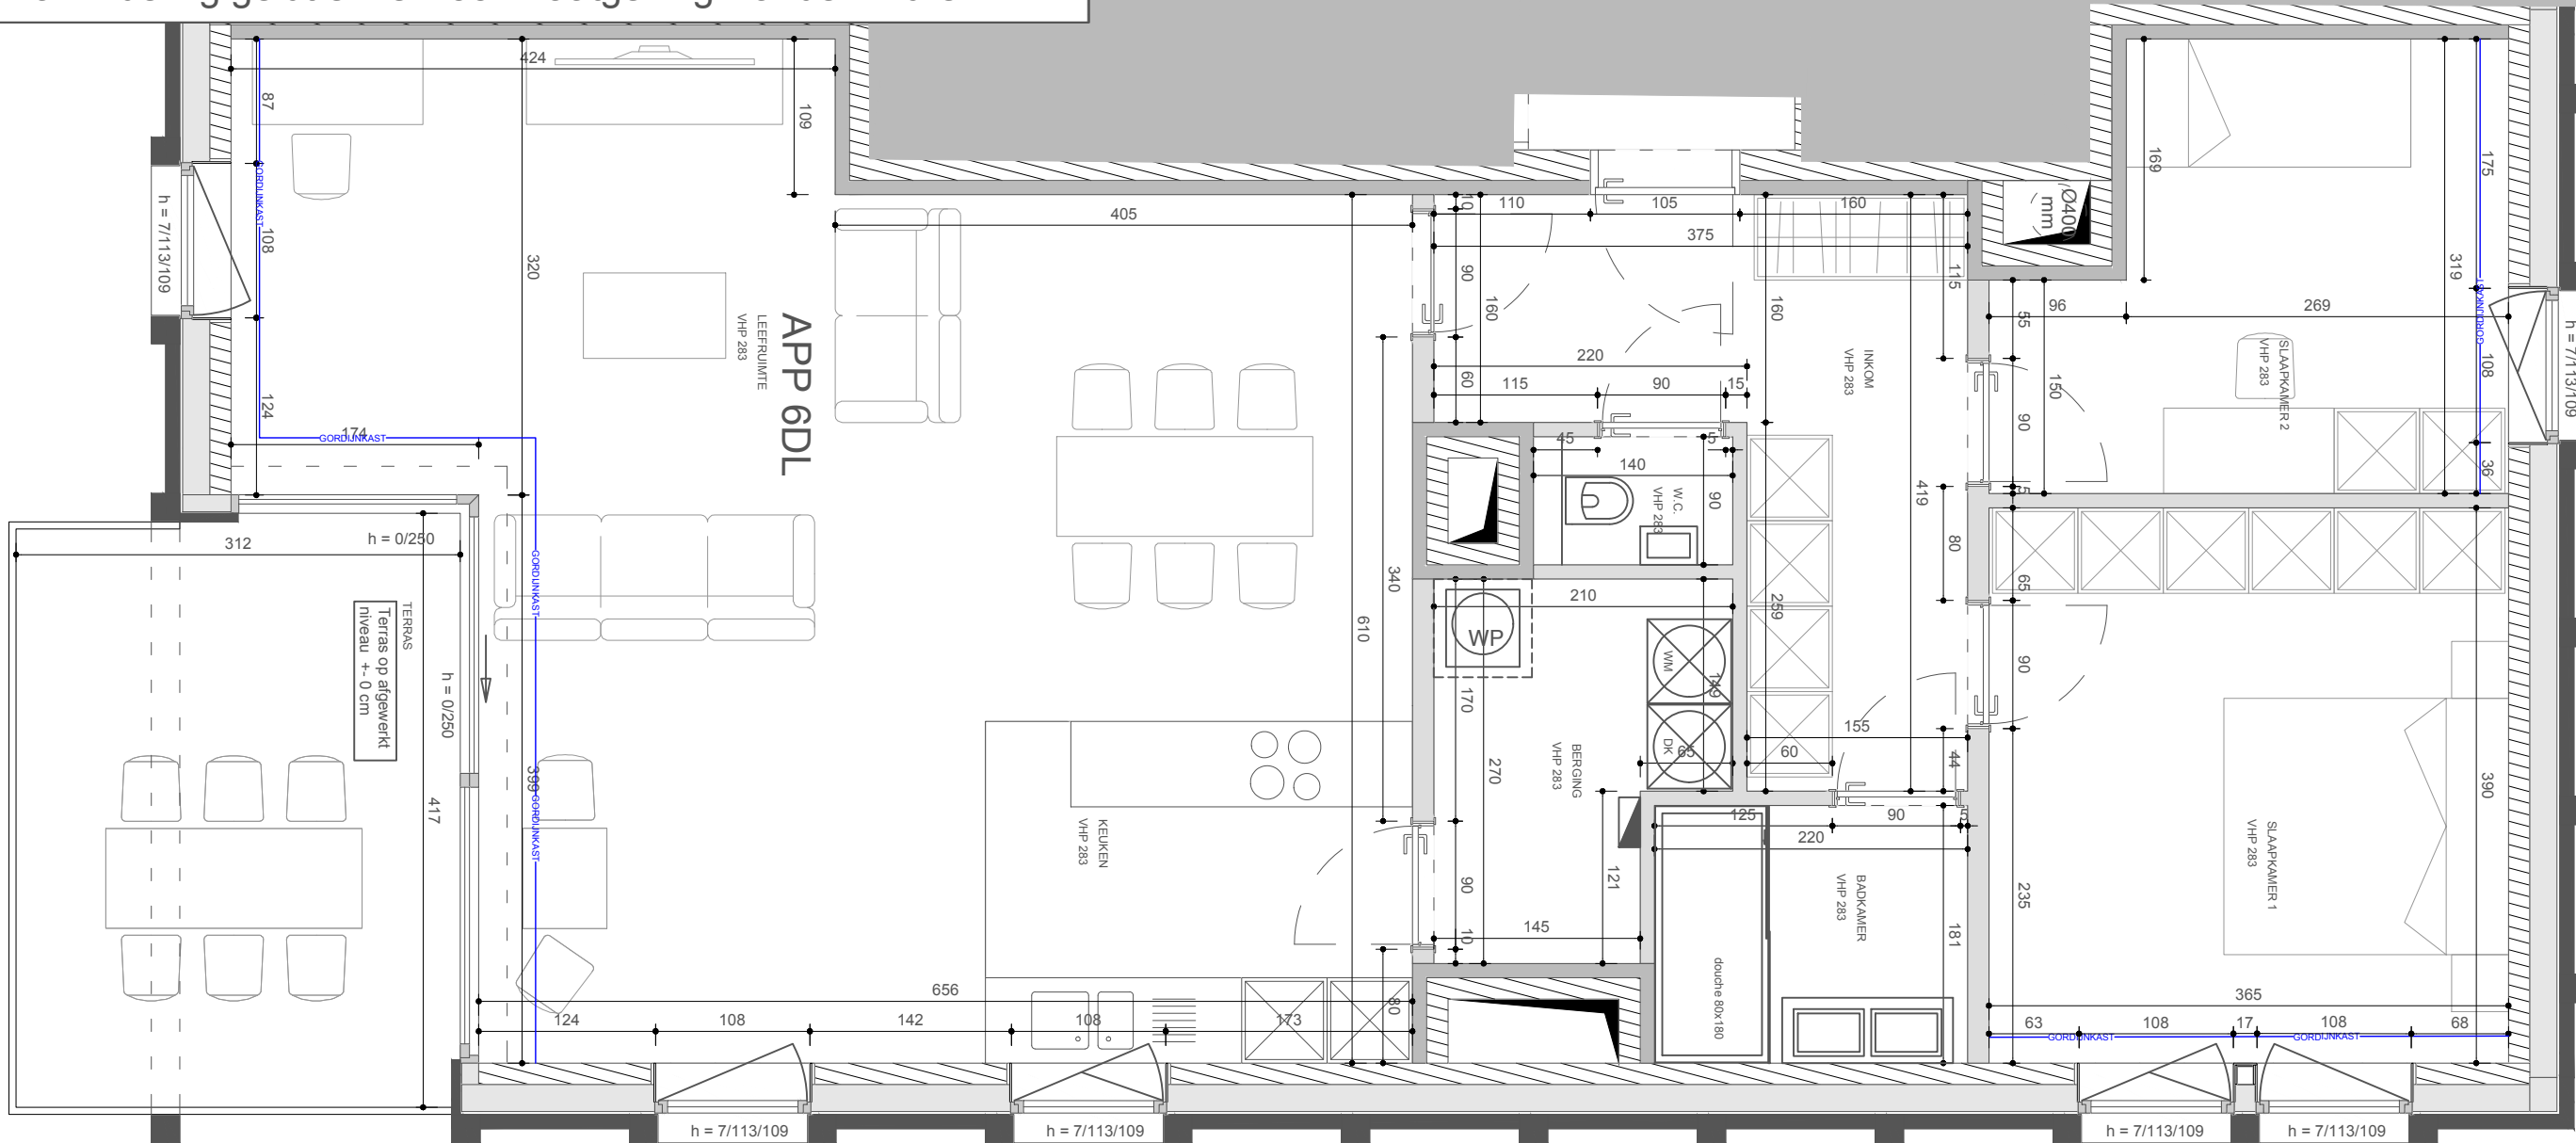

project	plan			OPGELET			koper Dhr. & Mevr ...		P .. / B ..	app-nummer 6DL	
	INDELING										
	Sch.: 1/50										
	0	06/05/2022	Basis	Tek.: TB		Controle basis	Keuze koper	datum:		koperbegeleiding	
	A	../../2022			Keuken	☒	☐			CHAPP Neerstraat 2 1730 Asse	
	B	../../2022			Sanitair	☒	☐				
	C	../../2022			Radiators	☐	☐				
					Deuren	☐	☐				
				Verl.plafonds	☐	☐	voor akkoord:				