


- Dit plan is indicatief, de aannemer behoudt het recht om de plannen aan te passen naargelang structurele en technische vereisten.
- De maatgeving op de plannen is ter indicatie houdt geen rekening met de diktes van eventuele afwerkingslagen.
- Hoogteaanduiding aan ramen is bij benadering.

Plan indeling geldt enkel voor maatgeving wanden/muren.

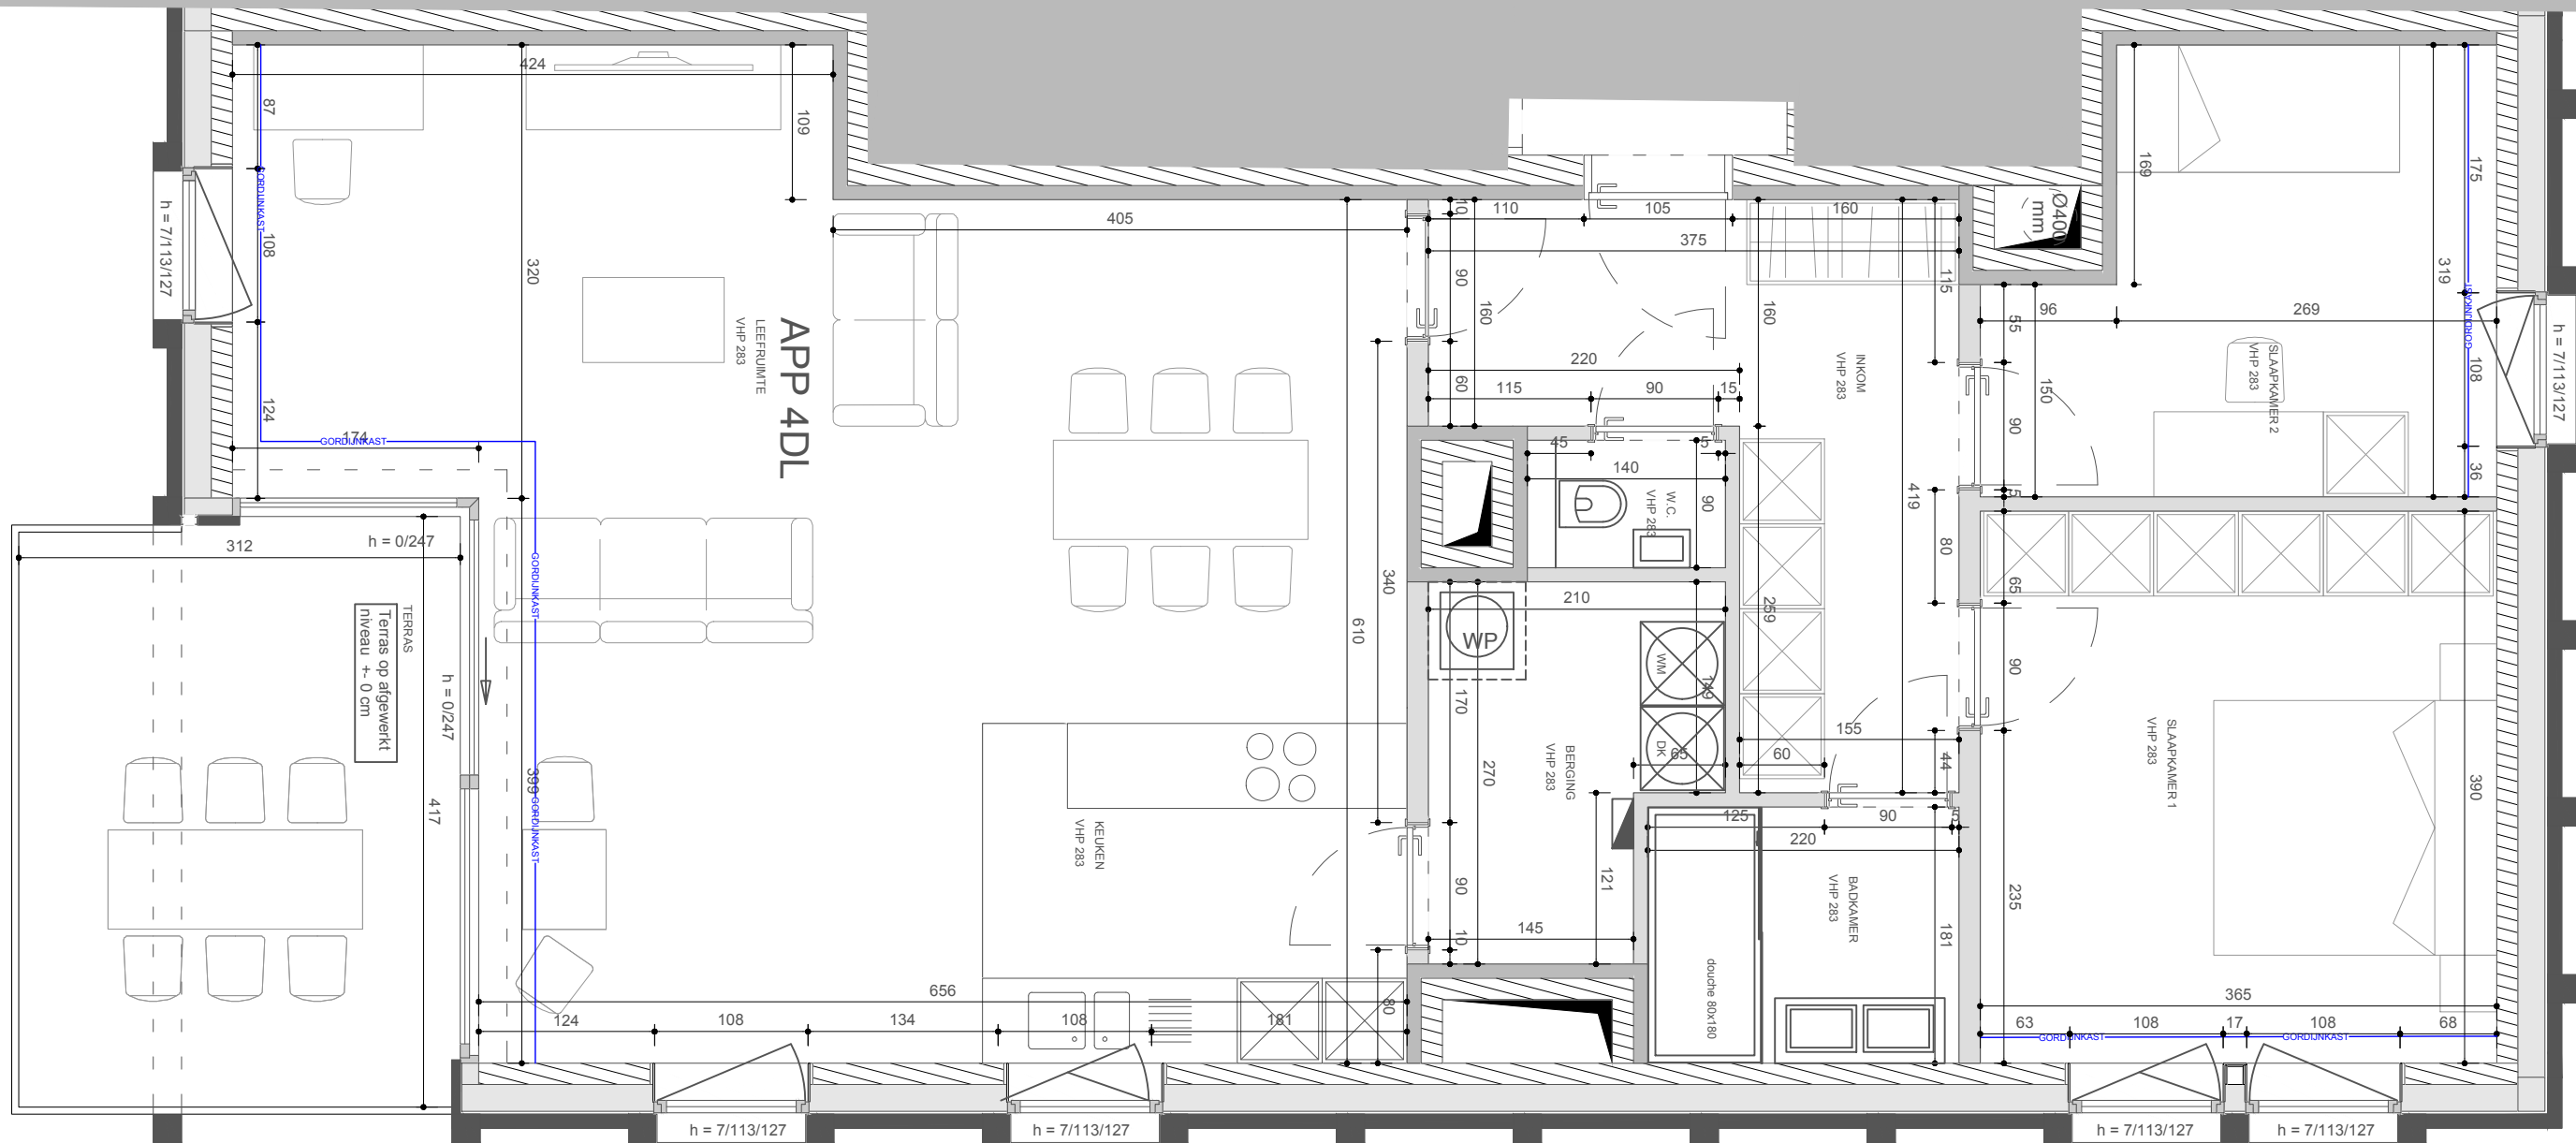

project	plan			OPGELET			koper		app-nummer	
	INDELING						Dhr. & Mevr ...			
	Sch.: 1/50						P .. / B ..		4DL	
	0	30/04/2022	Basis	Tek.: TB		Controle basis	Keuze koper	datum:		koperbegeleiding
	A	../../2022			Keuken	☒	☐			
	B	../../2022			Sanitair	☒	☐			
	C	../../2022			Radiators	☐	☐			
					Deuren	☐	☐			
				Verl.plafonds	☐	☐	voor akkoord:			

CHAPP