


- Dit plan is indicatief, de aannemer behoudt het recht om de plannen aan te passen naargelang structurele en technische vereisten.
- De maatgeving op de plannen is ter indicatie houdt geen rekening met de diktes van eventuele afwerkingslagen.
- Hoogteaanduiding aan ramen is bij benadering.

Plan indeling geldt enkel voor maatgeving wanden/muren.

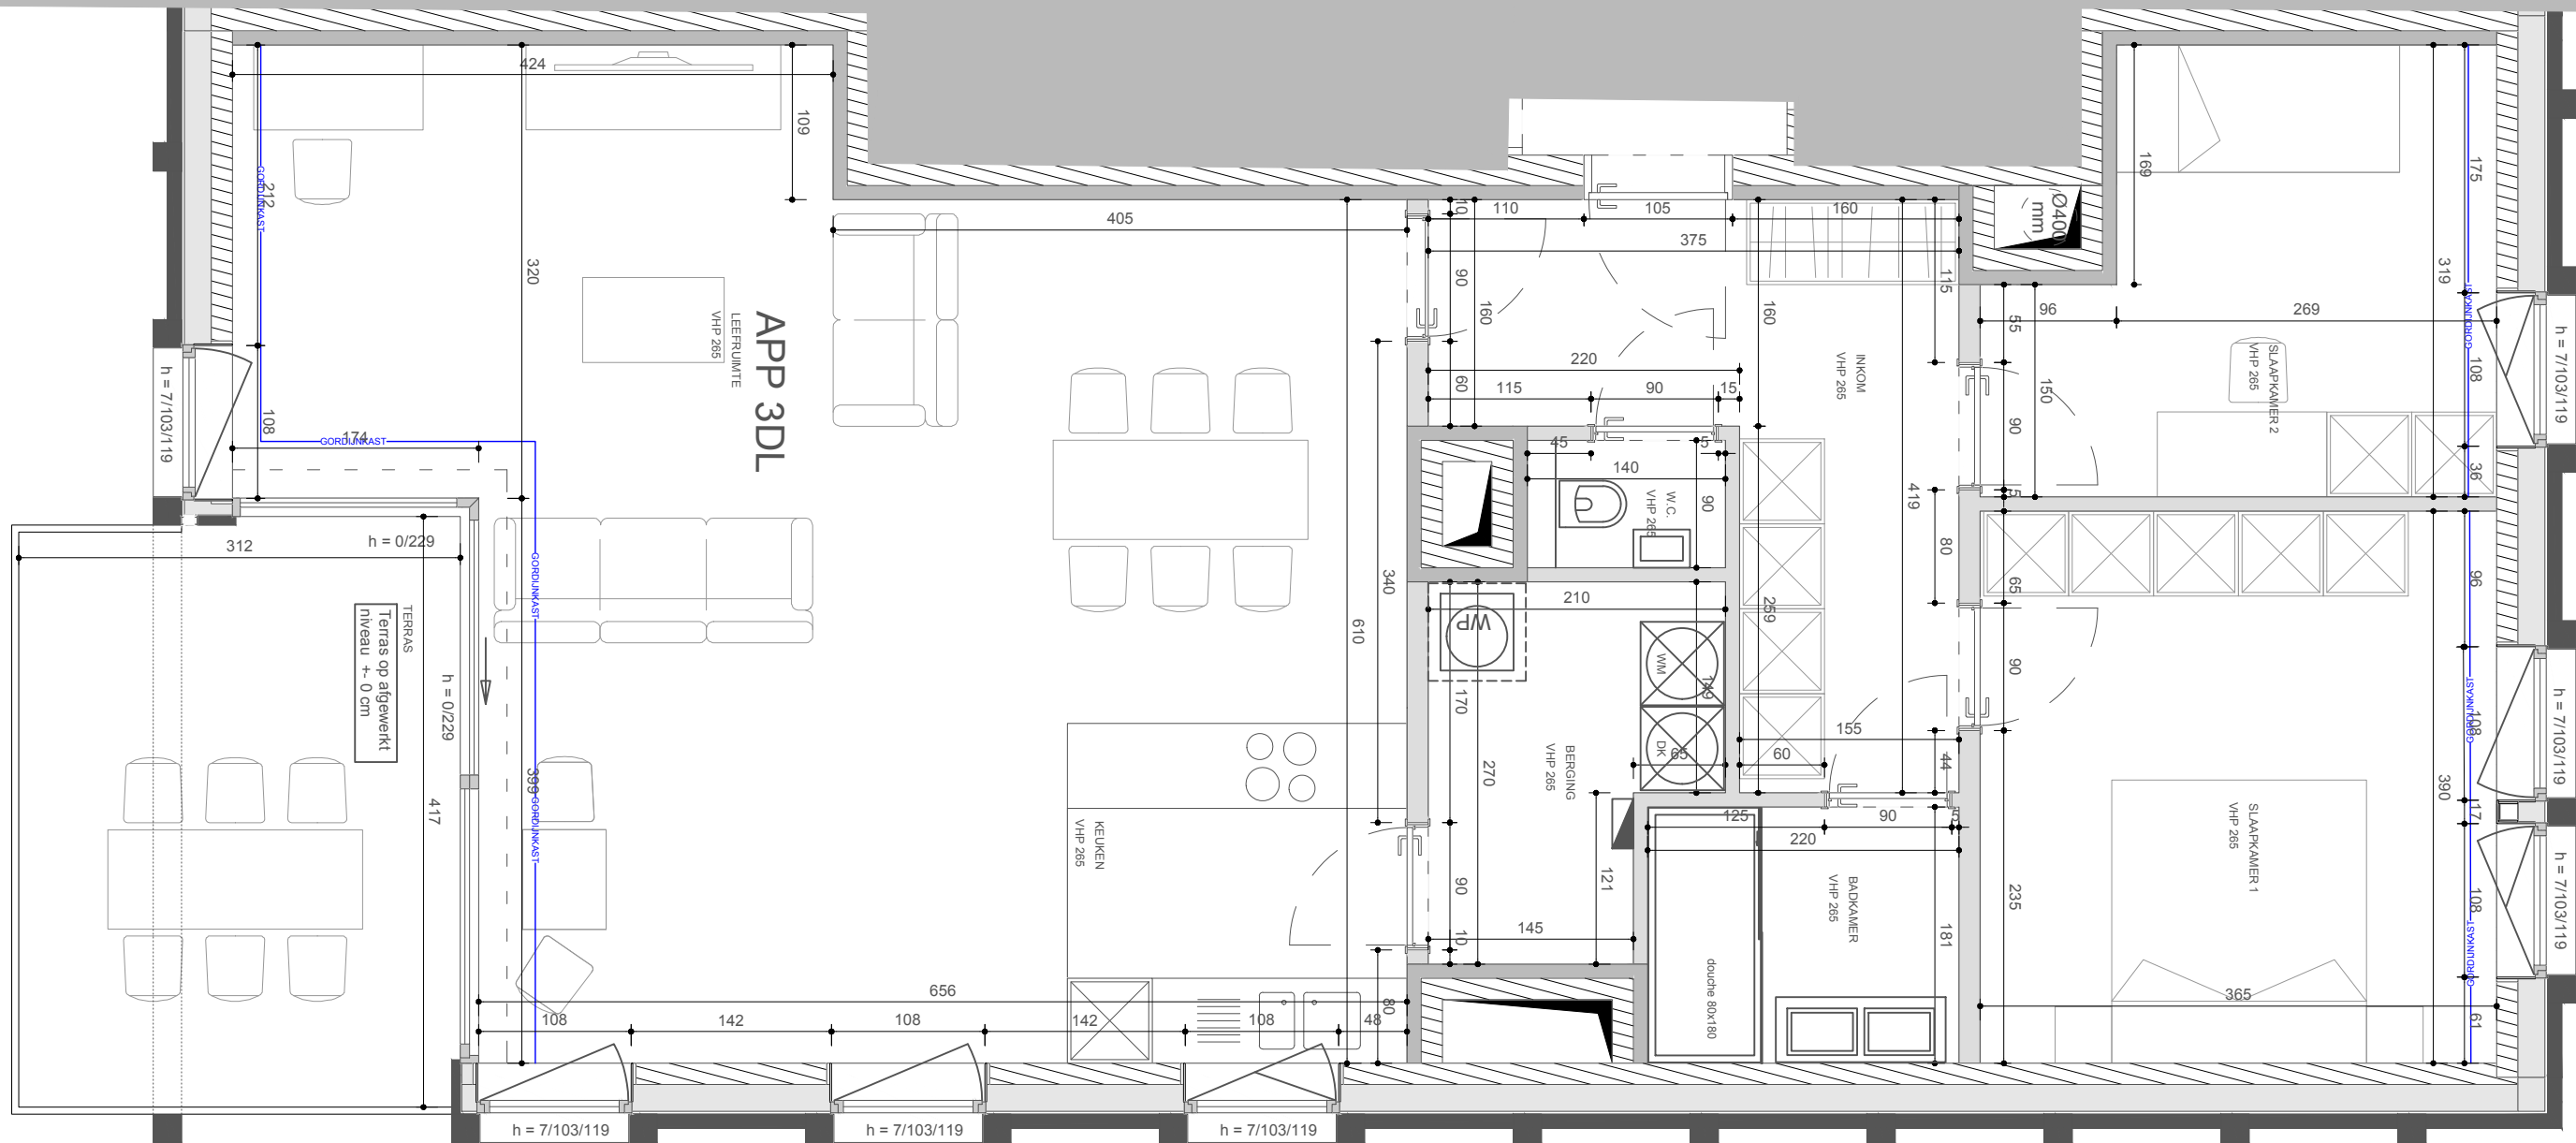

project	plan			OPGELET			koper		P .. / B ..	app-nummer 3DL	
	INDELING						Dhr. & Mevr ...				
	Sch.: 1/50						datum:		koperbegeleiding CHAPP Neerstraat 2 1730 Asse		
	0	28/04/2022	Basis	Tek.: TB		Controle basis					Keuze koper
	A	../../2022			Keuken	☒					☐
	B	../../2022			Sanitair	☒					☐
	C	../../2022			Radiators	☐					☐
				Deuren	☐	☐					
				Verl.plafonds	☐	☐	voor akkoord:				

CHAPP