


GEMEENTE MACHELEN
1e Afdeling Sektie A nrs 459d7 en 459c7 deel

OPMETINGSPLAN

LOKALE COÖRDINATENLIJST			
PUNT	X	Y	OMSCHRIJVING
A	69.64	108.29	niet gematerialiseerd grenspunt
B	70.26	116.28	niet gematerialiseerd grenspunt
C	72.87	115.93	rand afsluiting
D	74.92	115.57	rand afsluiting
E	76.90	115.09	rand afsluiting
F	78.70	114.62	rand afsluiting
G	80.42	114.06	rand afsluiting/hoek muurtje
H	80.45	112.62	hoek muurtje
I	84.07	112.71	hoek gebouw
J	84.06	112.89	as muur
K	99.11	113.06	as muur
L	98.66	109.32	hoek gebouw
M	96.75	107.67	hoek gebouw
N	79.92	107.42	muur

GRENSOMSCHRIJVING & MATERIALISATIE:

M-N-A-B grens volgens plan met ref. 23047/10064
B-C-D-E-F-G nieuwe grens volgens rand afsluiting
G-H-I-J nieuwe grens volgens rand muur
J-K as muur
K-L-M rand muur

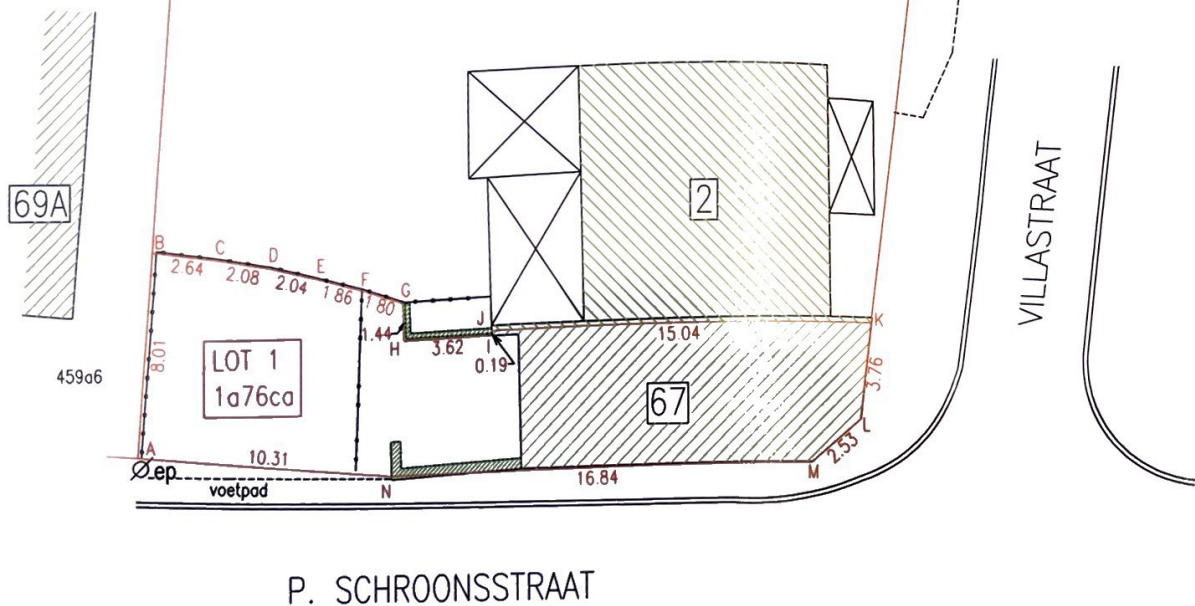

w	waterleiding
g	gasleiding
□	bezoekschouw riolering
—	afsluiting (lichte materialen)
—	afsluiting (betonpalen)
▤	rooster goot
Yb	verkeersbord
—	boordsteen
✳	boom
■ bp	bestaande paalsteen
⊠	deksel
⊙	electriciteitspaal

REFERENTIENR PRECAD
23047 /

schaal : 1/200