


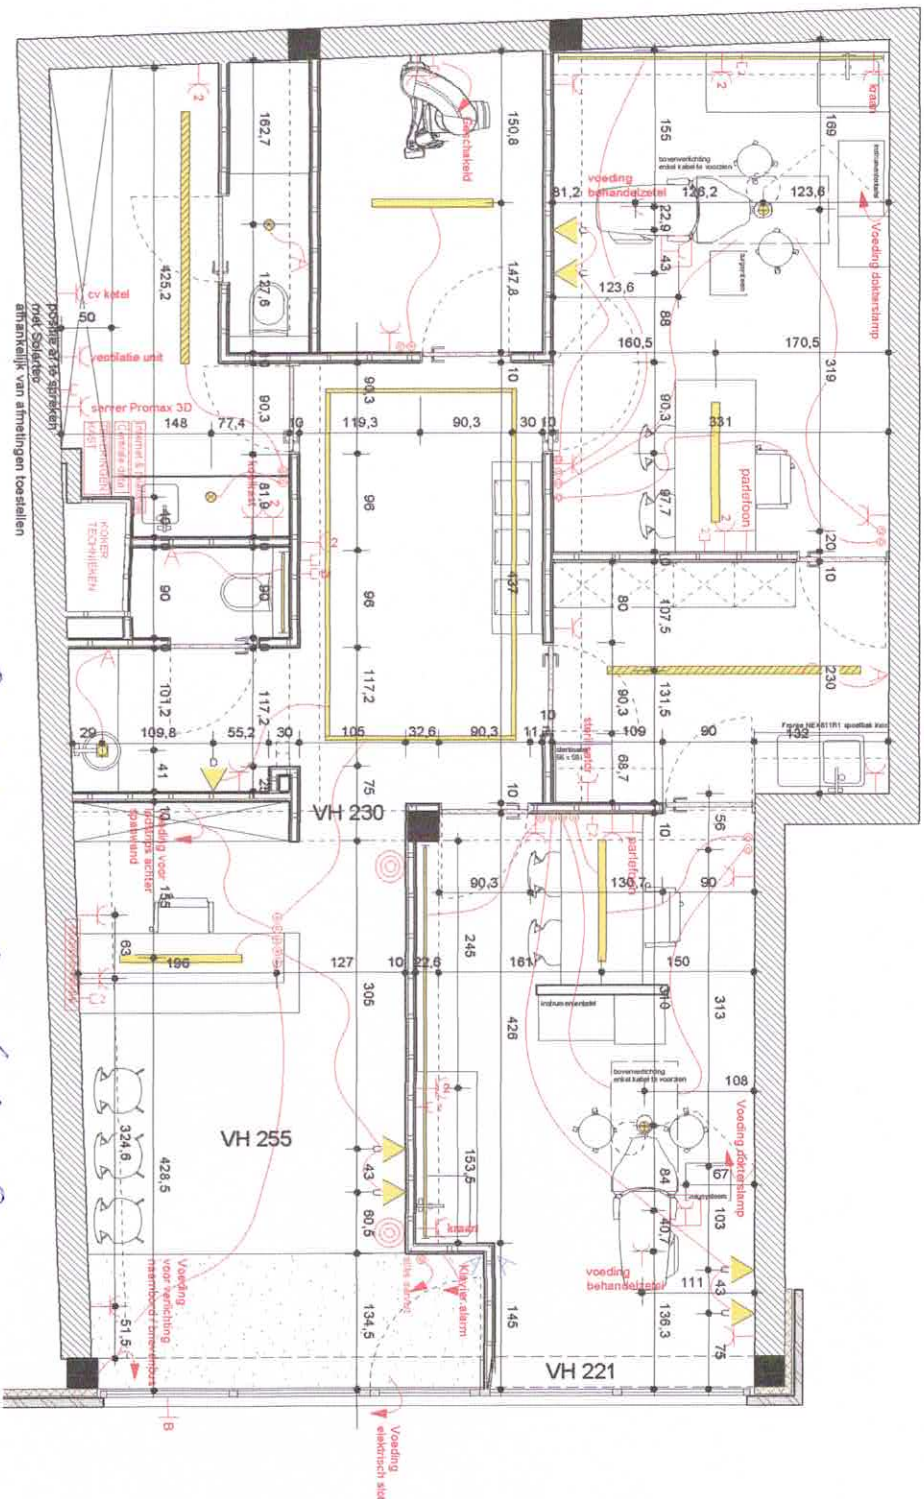

ELECTRICITEIT
Grondplan - 1:50

Laatste elektrische plan

opbouwspot - armatuur nog te bepalen (enkel voeding voorzien)

stopcontact

data aansluiting

Vloerdoos uitgerust met stopcontact

Schakelaars met drukknoppen

Ingebouwde luidspreker in plafond

Bewegingsensor voor verlichting

Bewegingsensor alarm

OP TE NEMEN IN OFFERTE:

- werfverlichting en kosten voor inname publiek domein
- as-buiddplan en eendaasschema van uitvoering
- keuring van de elektrische installatie (zonder opmerkingen)
- maken en dichten van alle nodige sleuven
- invullen van de zekeringkast en het maken van alle aansluitingen met voldoende automaten - alle automaten te voorzien in functie van drukknoppen (relaischakelaars)
- verlichtingsarmaturen incl. bekabeling, lampen, transformatoren, pleisterkit edm.

OPV:
uitvoering en exacte posities zijn op voorhand te bespreken met bouwheer en architect.

Inrichten van een kantoorruimte.
ELECTRICITEIT - AANBESTEDING

Verleiders

Dr. Jan Neven
Aartschasterweg 153
3111 Wexmar

Dossier 14.05
Datum 12/05/2014
Blad 1/1
Schuif 1/50

IGLESJES LEENDERS BYLOIS
ARCHITECTEN

- Opbouw plafondspot
DELTA LIGHT UL TPA II S wit
- LED strip in nis van gyrosc
- DELTA LIGHT model Microline 30+ P1154
- TL verlichting - opbouwarmatuur met plastic kap, voorstel te doen
- Inbouw wandverlichting
Kreon Mindown directional white
- Inbouw wandverlichting
Kreon Small side in line, white, matt reflector