

Gemeente OUD-HEVERLEE

5e afdeling / Sint-Joris-Weert

Sectie A - Nrs. 266E6, 266S5 & 267R2

Schaal 1/500

Coördinaten Lambert 72

Punt	X	Y	Materialisatie
A	169786.97	166505.88	Geen
B	169787.01	166505.94	Midden muur
C	169784.31	166507.69	Geen
D	169783.71	166506.75	Rand geb
E	169751.54	166513.74	Geen
F	169747.86	166523.64	Geen
G	169745.36	166528.91	Geen
H	169744.86	166529.97	Geen
I	169744.93	166532.14	Geen
J	169732.19	166532.55	Geen
K	169728.30	166562.80	Geen
L	169811.35	166559.78	Geen
M	169816.69	166542.28	Geen
N	169819.17	166522.84	Geen
O	169804.28	166508.69	Geen
P	169801.28	166505.77	Geen
Q	169798.46	166502.67	Geen
R	169797.36	166501.29	Geen
S	169796.31	166499.86	Geen
T	169771.98	166526.61	Hoek geb
BP1	169754.39	166522.13	BP
BP2	169810.74	166559.80	BP
NP1	169759.12	166527.72	NP
NP2	169766.26	166561.42	NP
NP3	169821.96	166525.48	NP
NP4	169788.93	166525.42	NP
NP5	169784.65	166525.92	NP
NP6	169783.46	166534.77	NP
NP7	169779.40	166534.99	NP
NP8	169780.55	166526.39	NP

Herent, 24 april 2025

De landmeter-experten
Johan Artois LAN 040224
Jonas Artois LAN 111483

Mechelsesteenweg 378
3020 Herent
info@landmetingenartois.be



13491



Referentienummer plan van afbakening:

24100-10183

Gereserveerde perceelsidentificatie:

Lot 1 - A 272 A P0000

Lot 2 - A 272 B P0000



Lot 3 - A 272 C P0000

VERKAVELINGSAANVRAAG

- Voorgestelde toestand -

Omgevingsnr.: OMV_2024152105

Datum goedkeuring: 20/03/2025

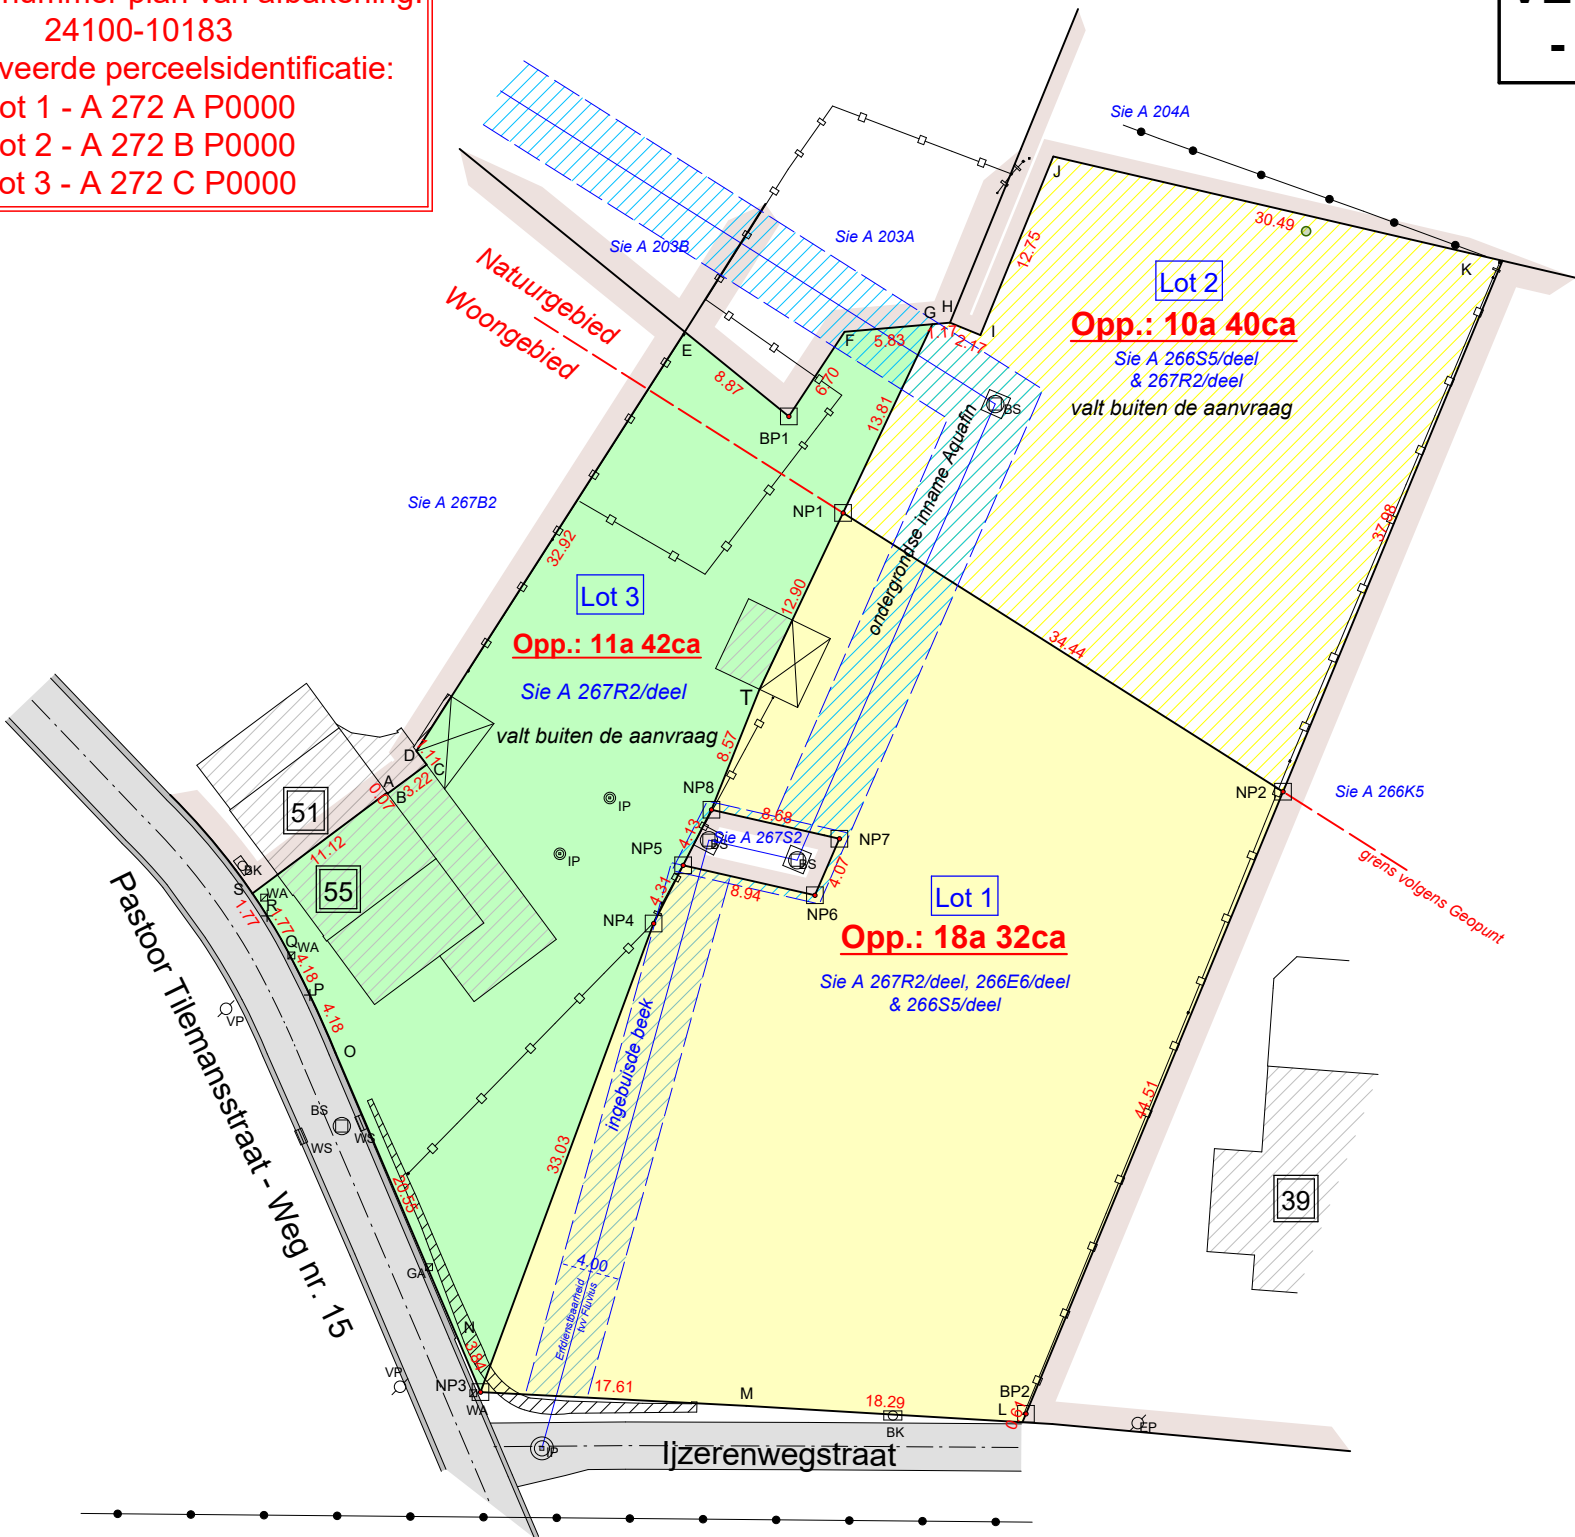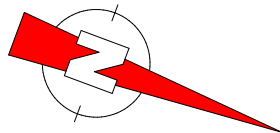

Spoorlijn Ottignies - Leuven

Plan opgemaakt op basis van eigen meetgegevens, bestaande grenspalen, plan landmeter A. Porton (04/08/1950), plan landmeter Vernailen (datum onbekend), kadastrale schets 1868 - 1, plan landmeter R. Delang (11/12/2015), plan landmeter J-L Smolders (21/08/2009), plan 24100-55 (landmeter en datum onbekend) & plan NMBS P2.1390.0100 (23/12/2016)

Grens S-A-B betreft midden muur - volgens plan Porton

Grens B-C betreft midden muur - volgens plan 24100-55

Grens C-D betreft rand gebouw - volgens plan 24100-55

Grens D-E betreft midden afsluiting - volgens plan Delang

Grens E-BP1-F-G-H-I-J-K is niet gematerialiseerd - volgens schets 1868

Grens K-NP2-BP2-L is niet gematerialiseerd - volgens plan Vernailen

Grens L-M-NP3 is niet gematerialiseerd - volgens plan NMBS

Grens NP3-N-O-P-Q-R-S is niet gematerialiseerd - volgens plan Porton

Grens NP5-NP6-NP7-NP8-NP5 is niet gematerialiseerd - volgens plan Smolders

Grens NP3-NP4-NP5, NP8-T-NP1-G en NP1-NP2 is niet gematerialiseerd - volgens nieuwe deling

LEGENDE

WS	watersliker
BS	bezoeksschouw
EP	electriciteitspaal
VP	verlichtingspaal
TV	tv- en internetaansluiting
EL	electriciteitsvoorziening
WA	afsluitkraan water
GA	afsluitkraan gas
BP	bestaande eigendomspaal
NP	nieuwe eigendomspaal
AP	afsluitingspaal
IP	inspectieput
BK	brandkraan water
-0,43	hoogte TAW
-0,43	hoogte kroonlijst
-0,43	hoogte dorpel
-0,43	hoogte nok
-0,43	hoogte referentienagel
	loofboom
	naaldboom