




Uitvoering 15/11/2024

OPDRACHTGEVER
JUDbouw
Ernest Claesstraat 113
3271 Scherpenheuvel-Zichem

PROJECTADRES
Koningin Astridstraat 7
3270 Scherpenheuvel-
Zichem


PROJECT-ID: J24_376 Afd. 1, Sectie A, Nr. 239S3

www.elan-architecten.be
info@elan-architecten.be
011 94 21 24 _ Steenweg 121 Z/D _ 3570 Alken

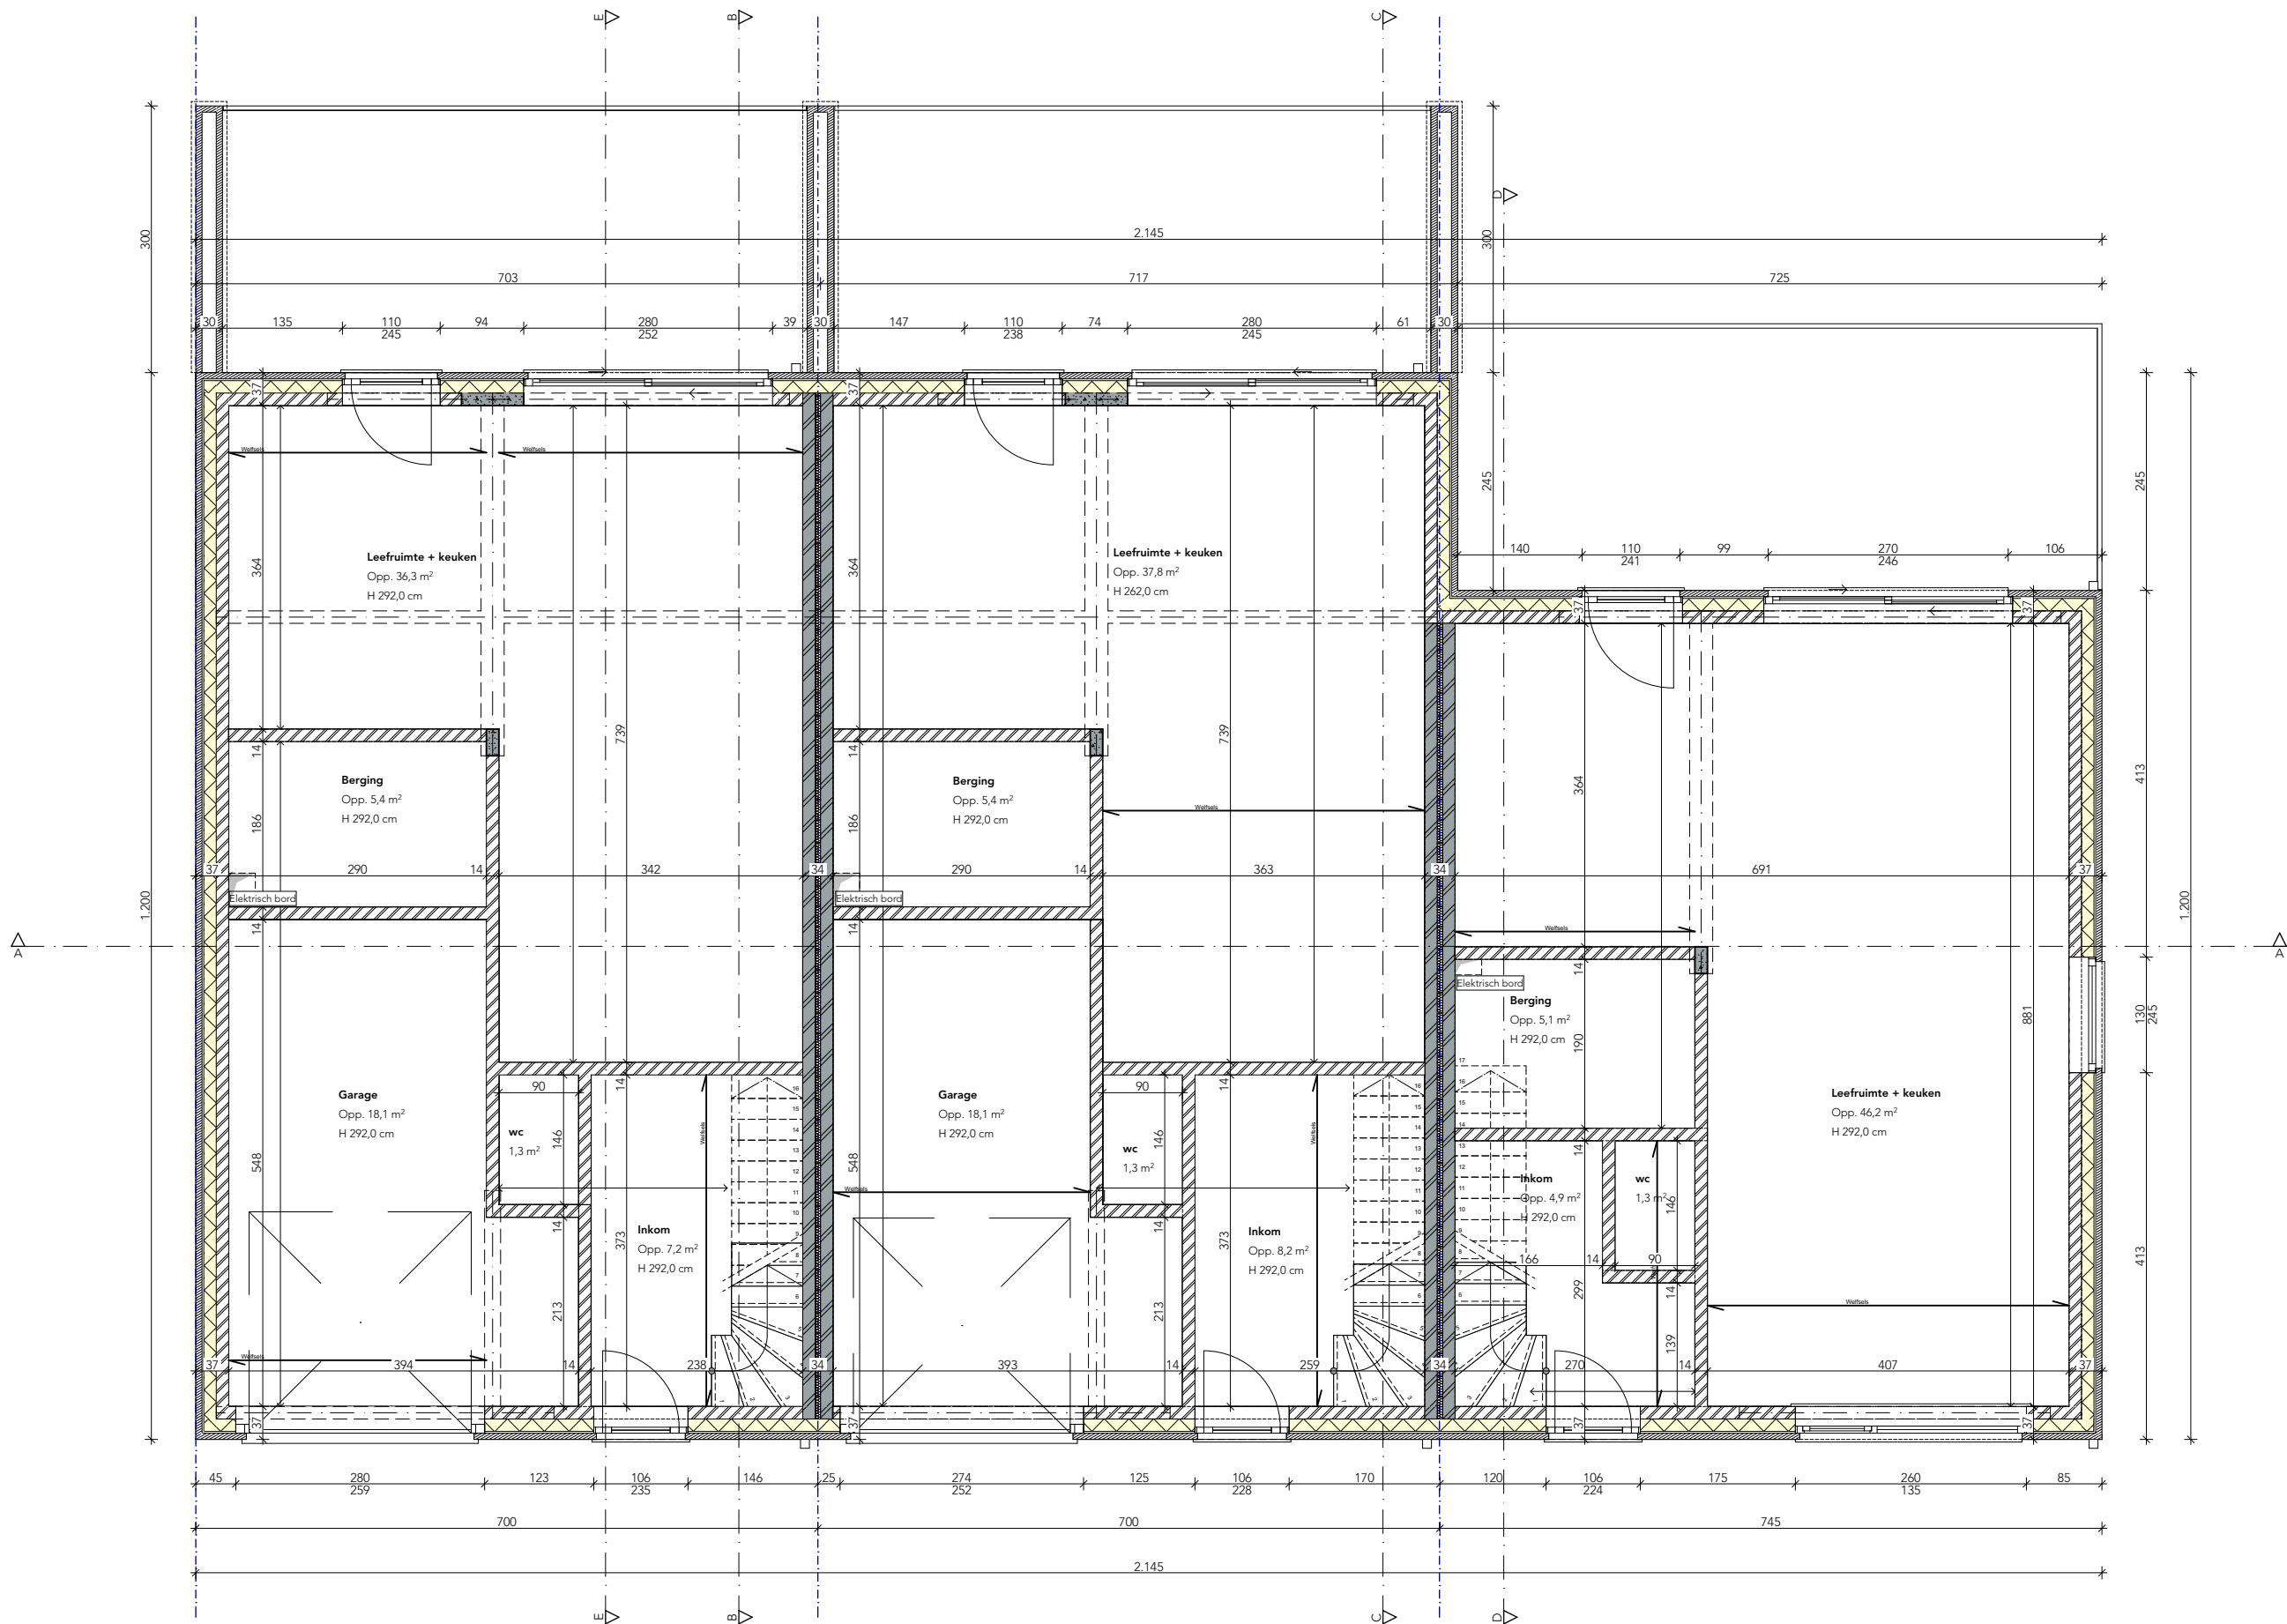


Woningen | GELIJKVLOERS nieuw | 1:75

PROJECT-ID	J24_376	PROJECTADRES	Koningin Astridstraat 7	REVISIE	DATUM	NOTA
FASE	Uitvoering			-	-	-
DATUM	15/11/2024			-	-	-

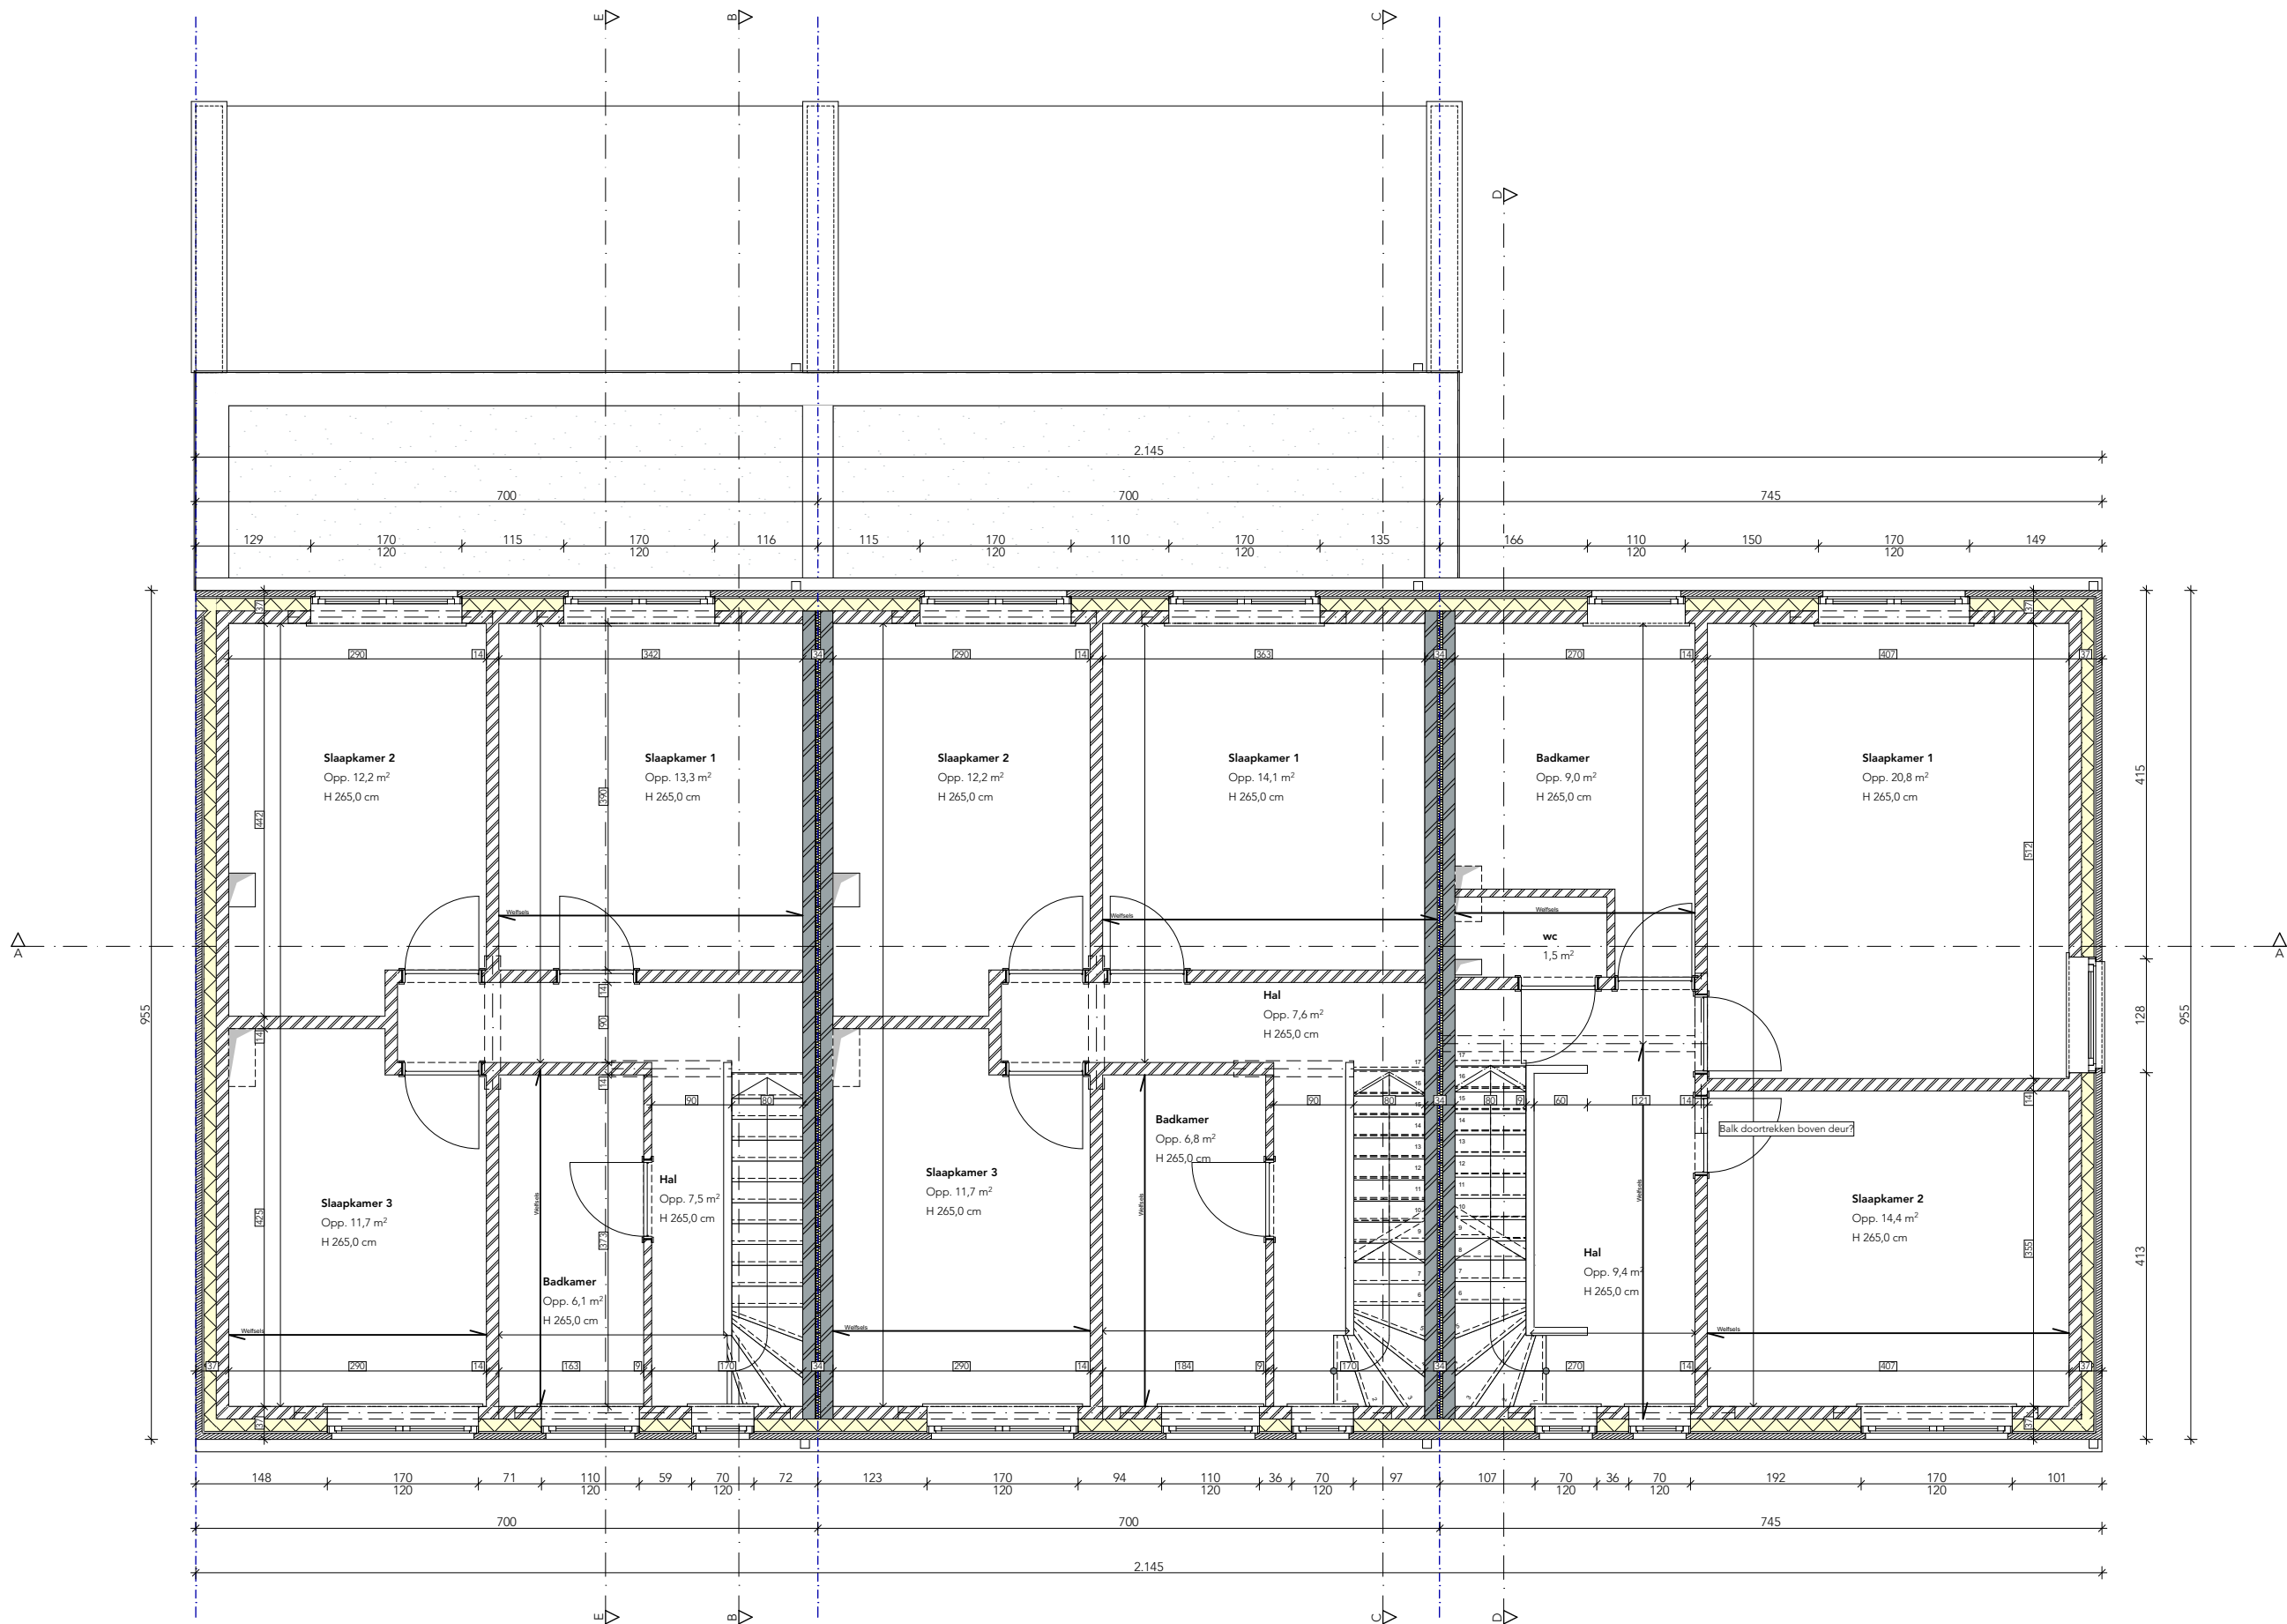

Woningen | VERDIEPING 1 nieuw | 1:75

PROJECT-ID	J24_376	PROJECTADRES	Koningin Astridstraat 7	REVISIE	DATUM	NOTA
FASE	Uitvoering			-	-	-
DATUM	15/11/2024		3270 Scherpenheuvel-Zichem	-	-	-

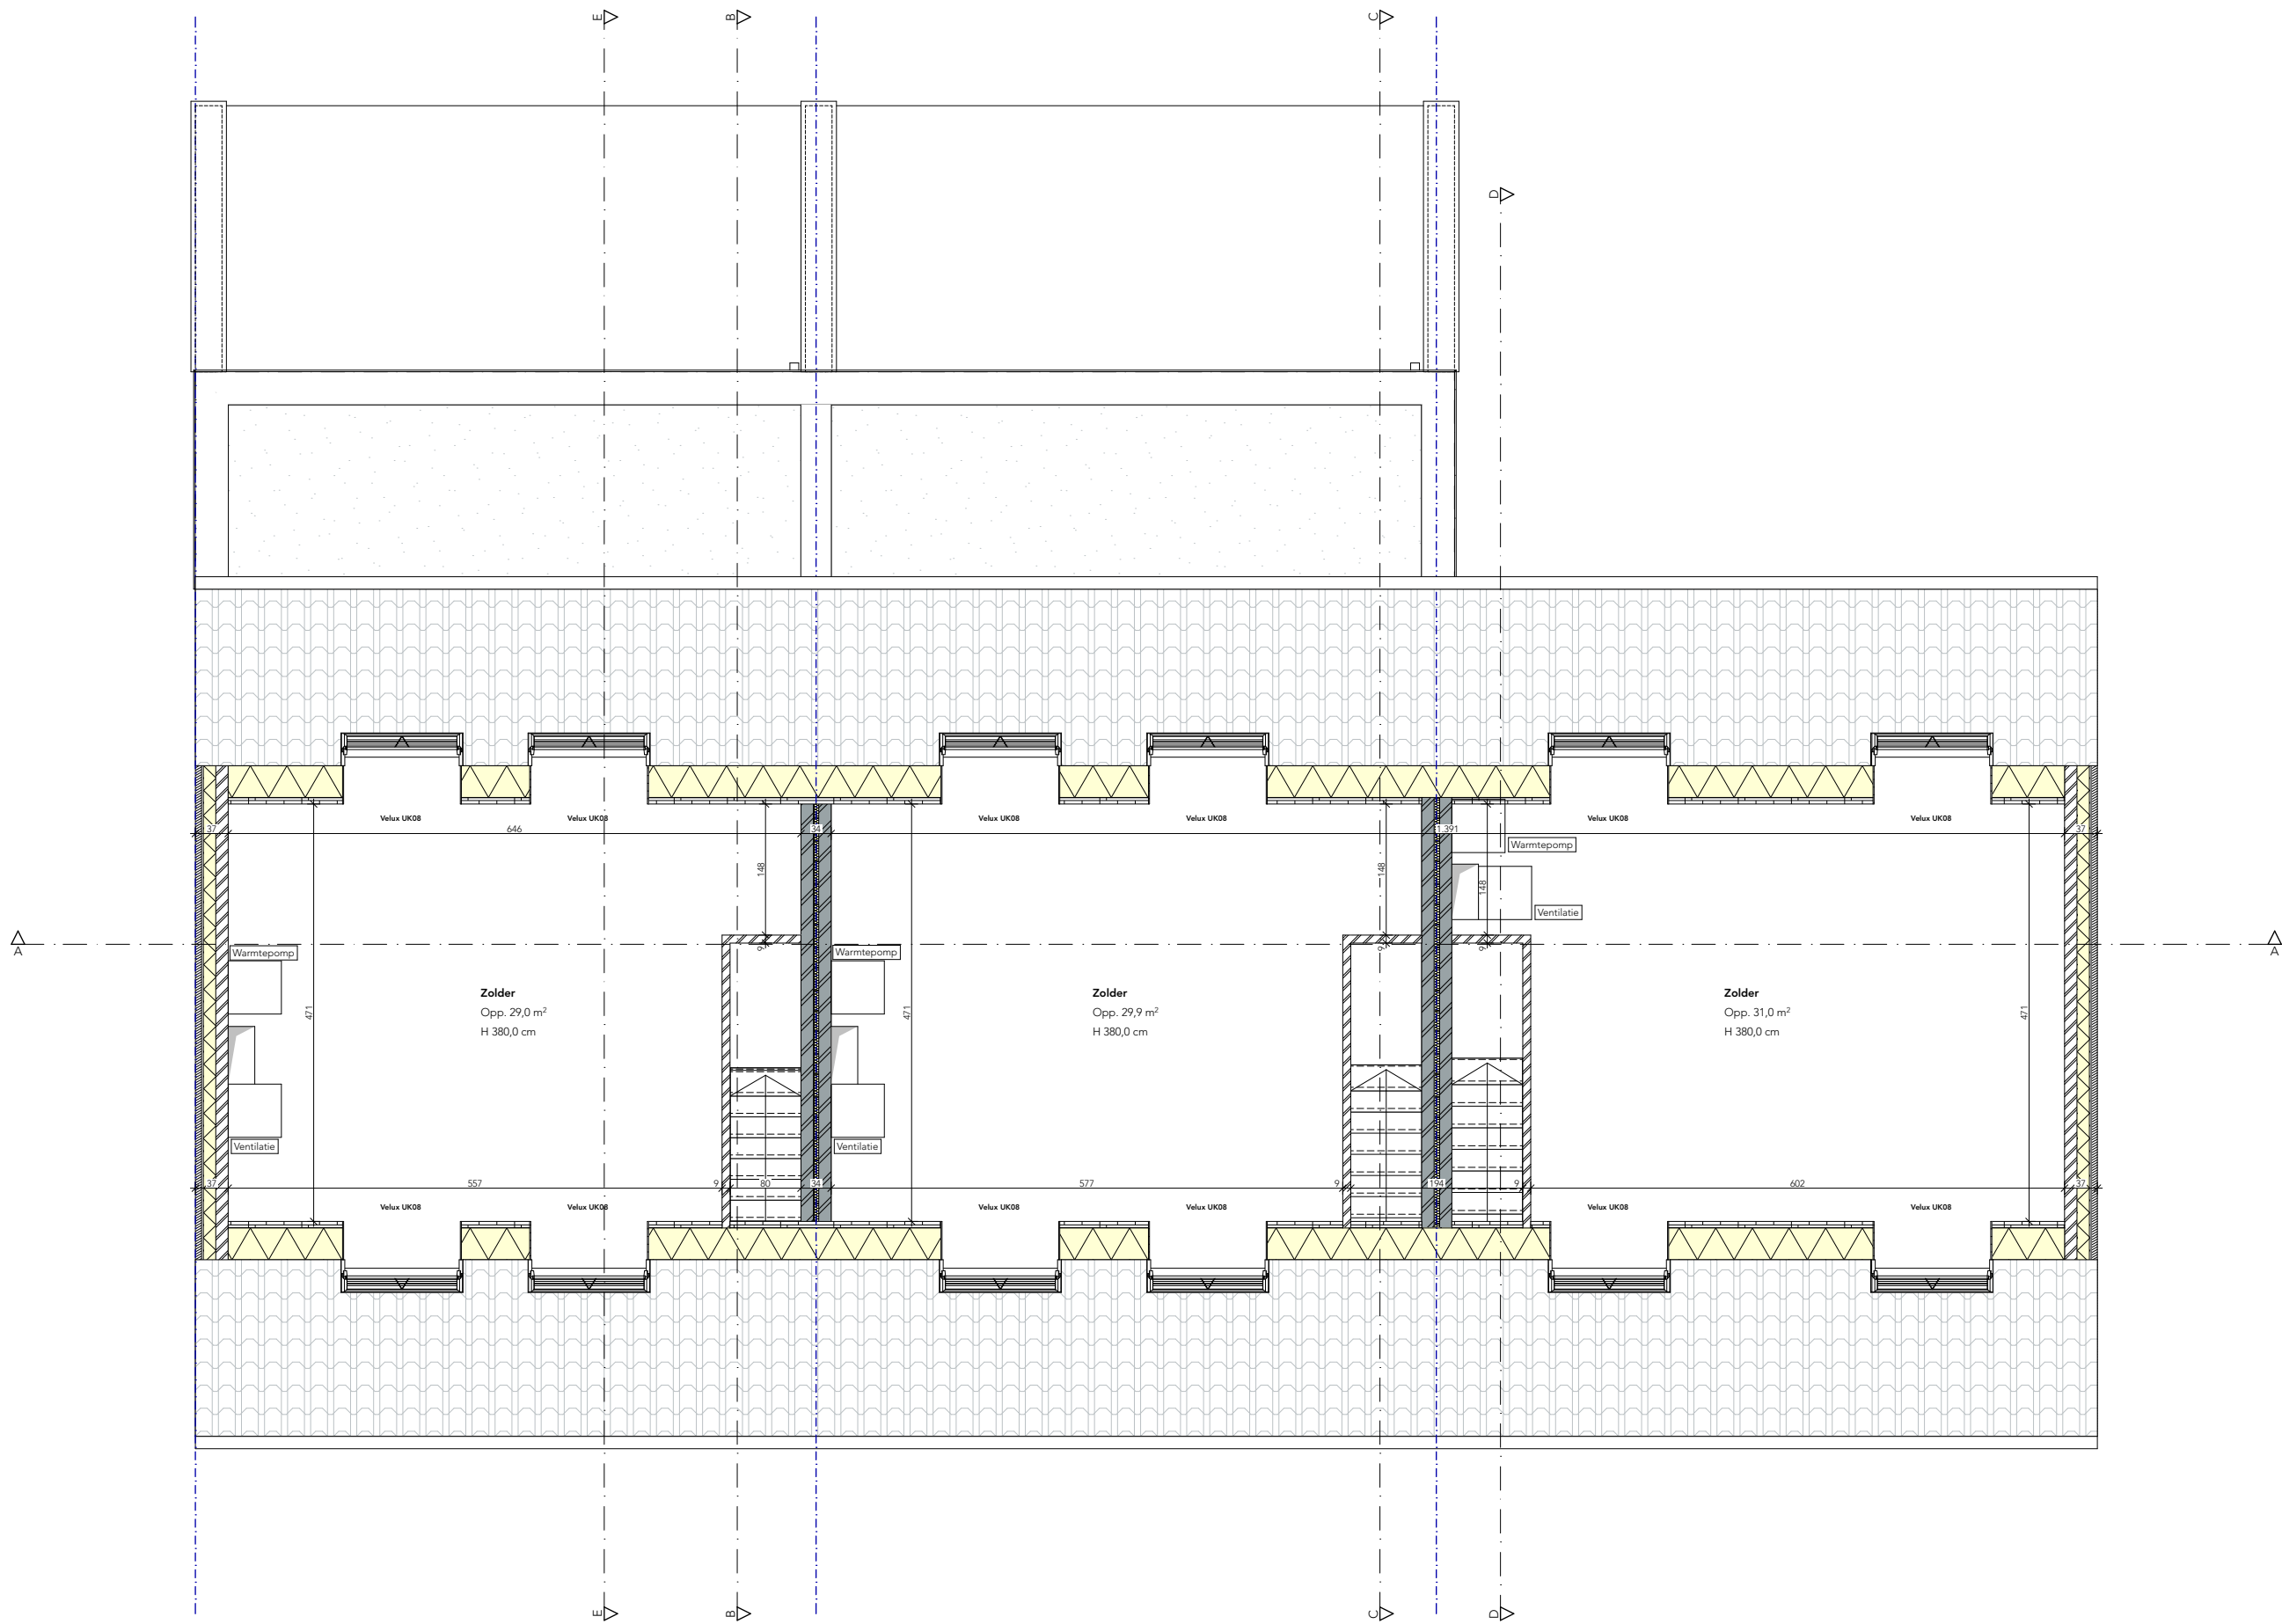



Woningen | ZOLDER nieuw | 1:75

PROJECT-ID	J24_376	PROJECTADRES	REVISIE	DATUM	NOTA
FASE	Uitvoering	Koningin Astridstraat 7	-	-	-
DATUM	15/11/2024	3270 Scherpenheuvel-Zichem	-	-	-


Woningen | SNEDE A nieuw | 1:75


PROJECT-ID	J24_376	PROJECTADRES	Koningin Astridstraat 7	REVISIE	DATUM	NOTA
FASE	Uitvoering			-	-	-
DATUM	15/11/2024		3270 Scherpenheuvel-Zichem	-	-	-

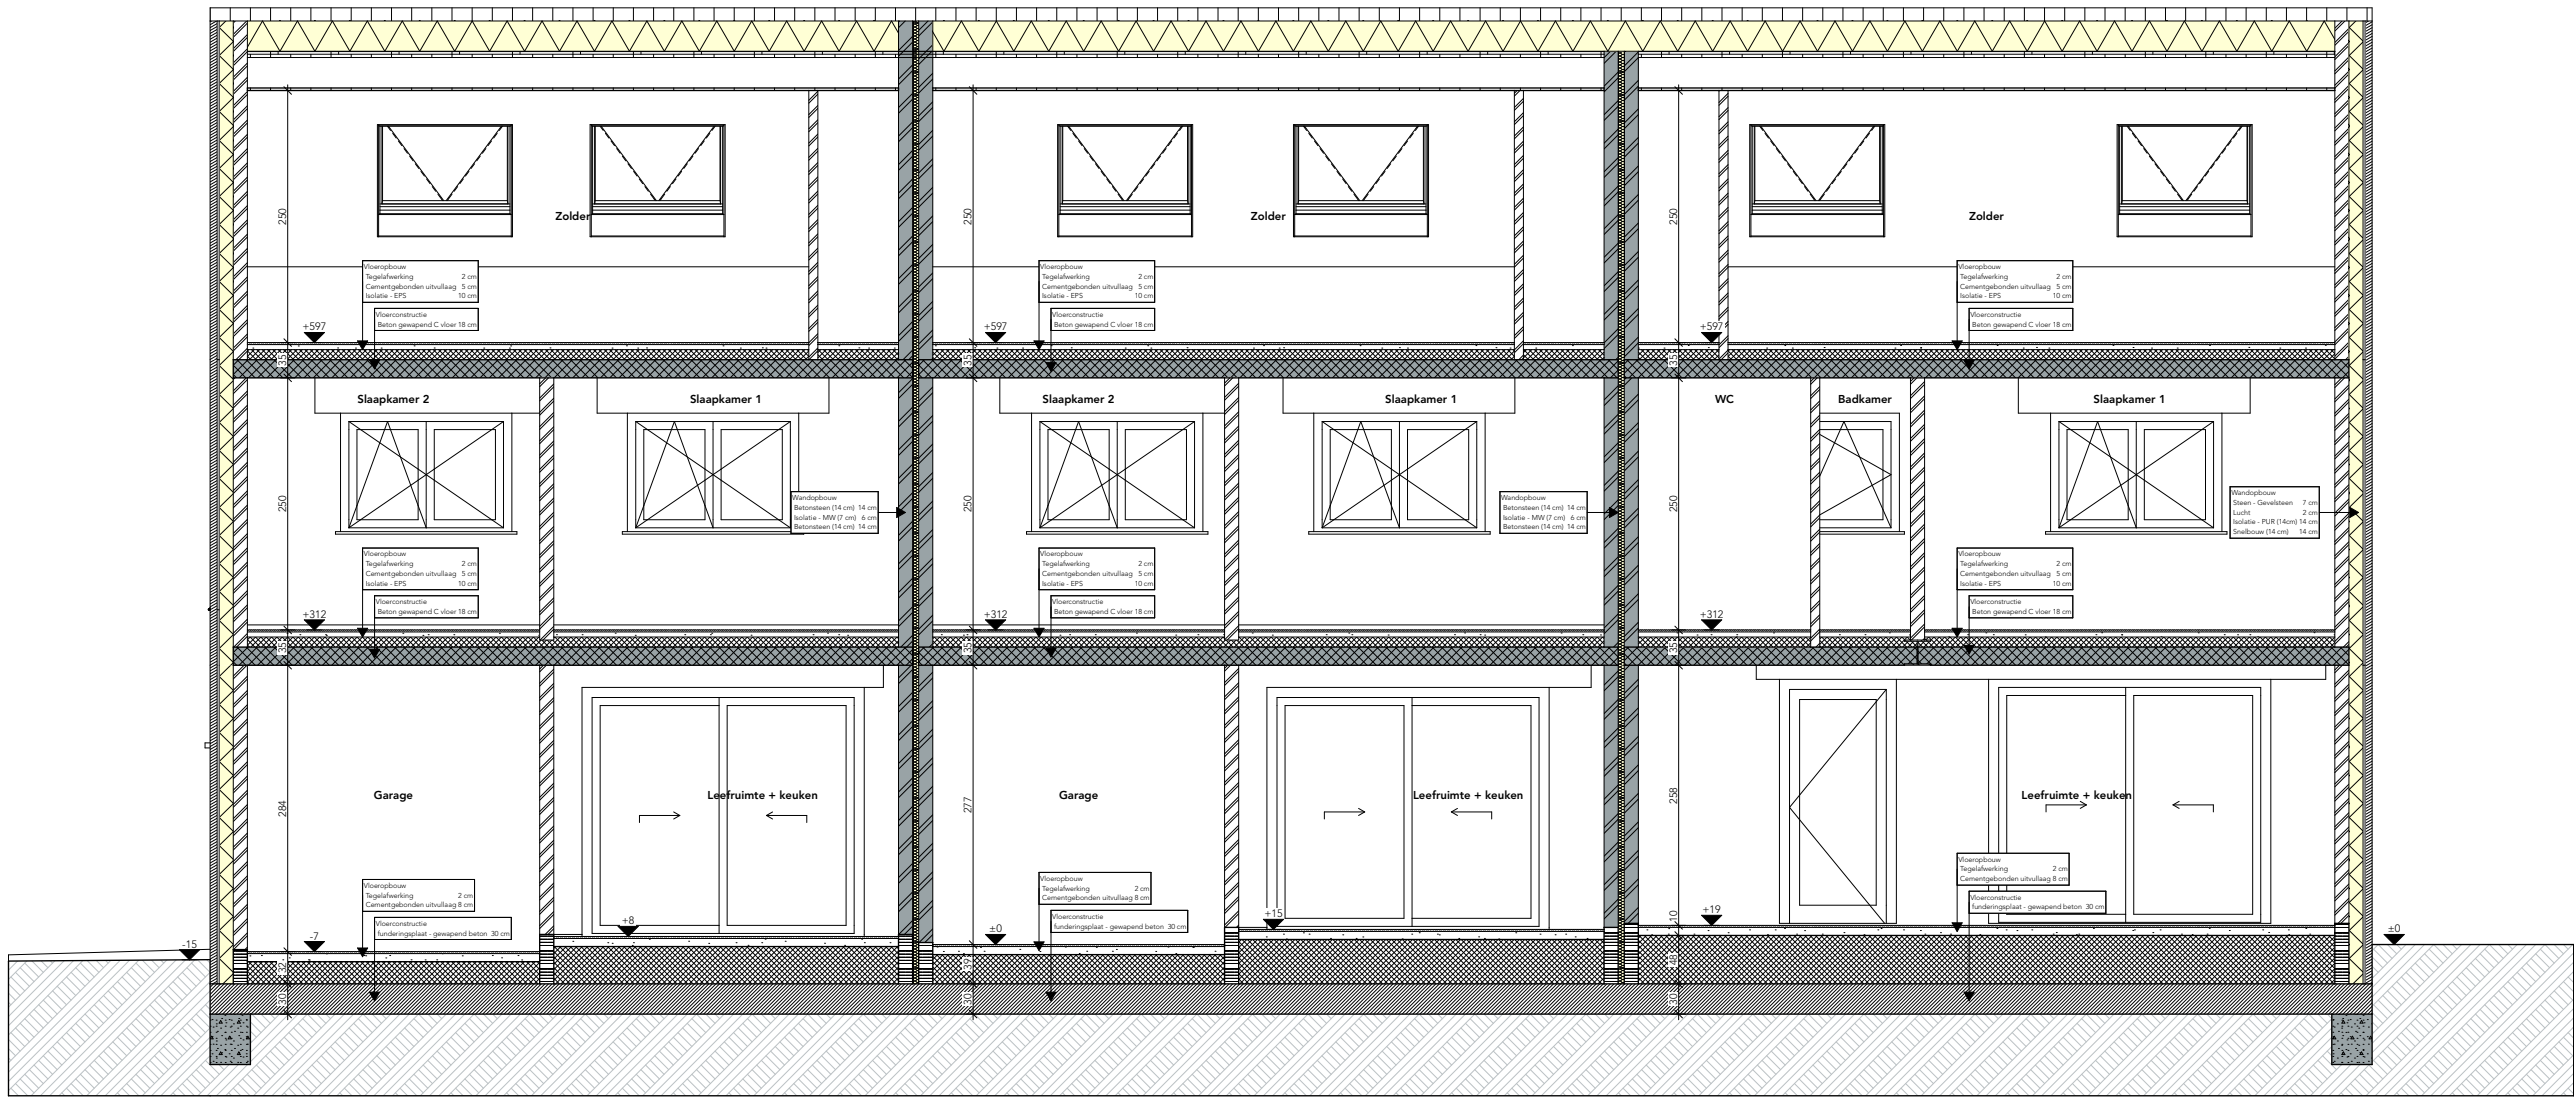

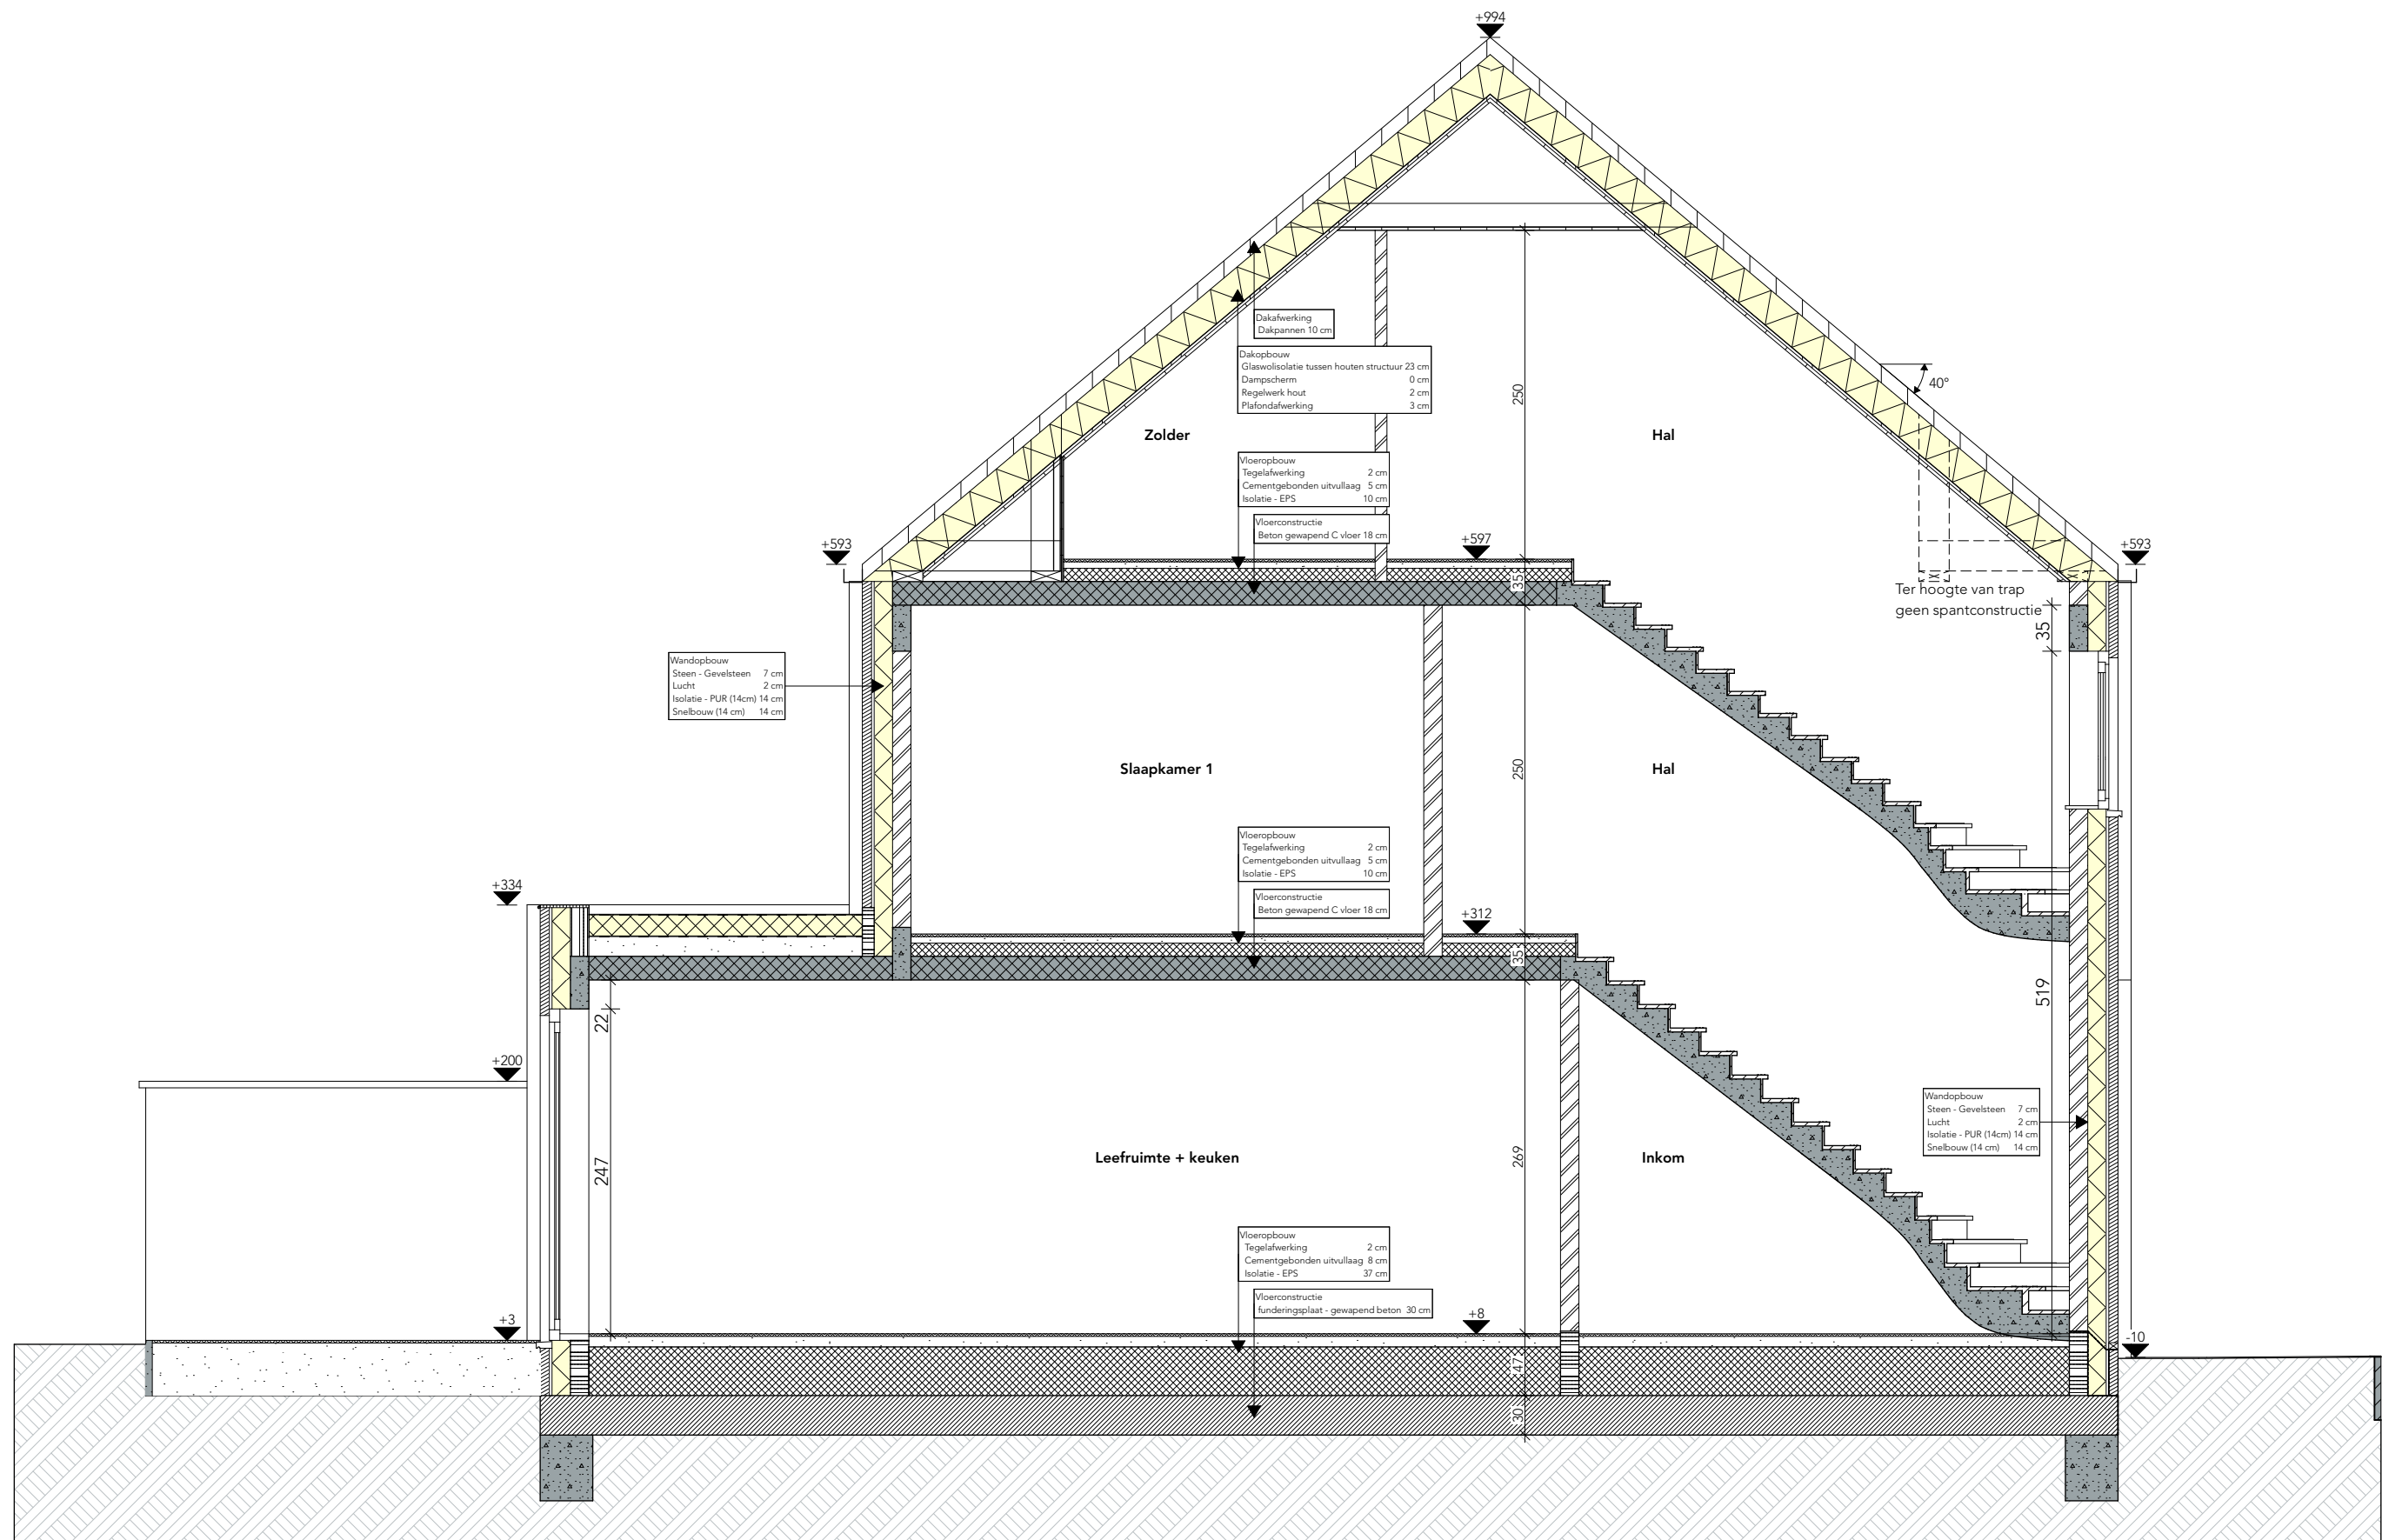


PROJECT-ID	J24_376	PROJECTADRES	REVISIE	DATUM	NOTA
FASE	Uitvoering	Koningin Astridstraat 7	-	-	-
DATUM	15/11/2024	3270 Scherpenheuvel-Zichem	-	-	-

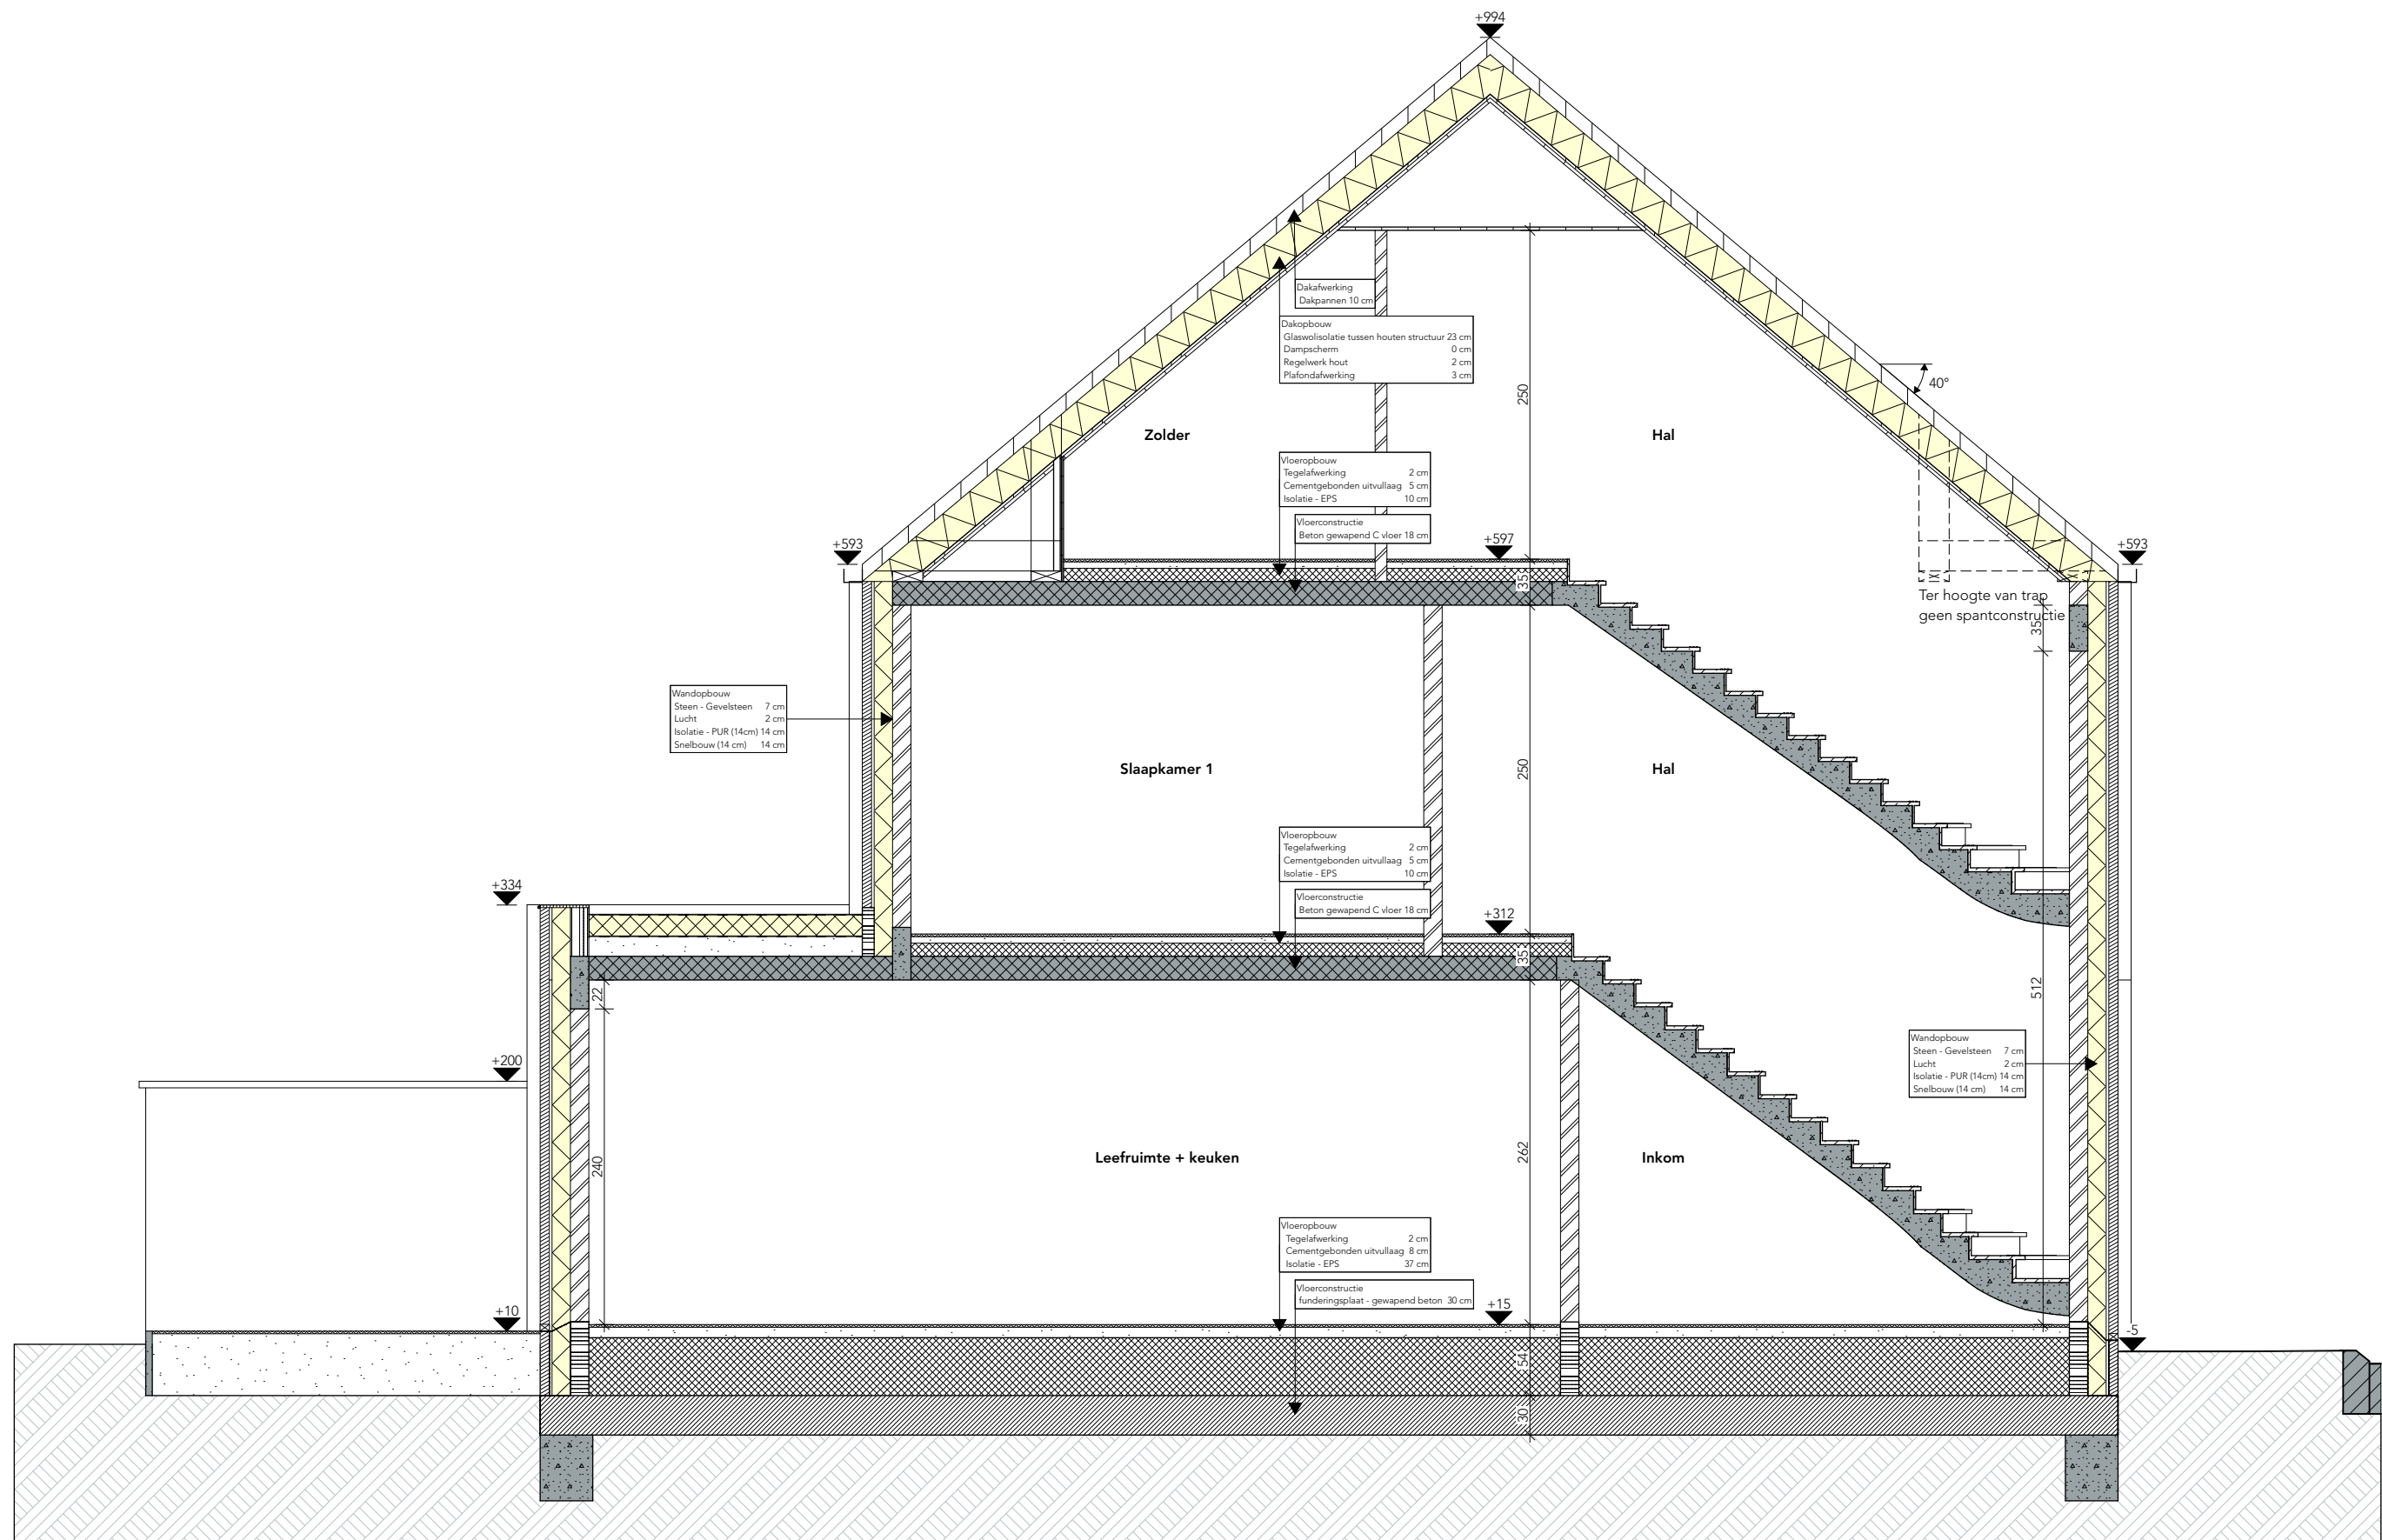

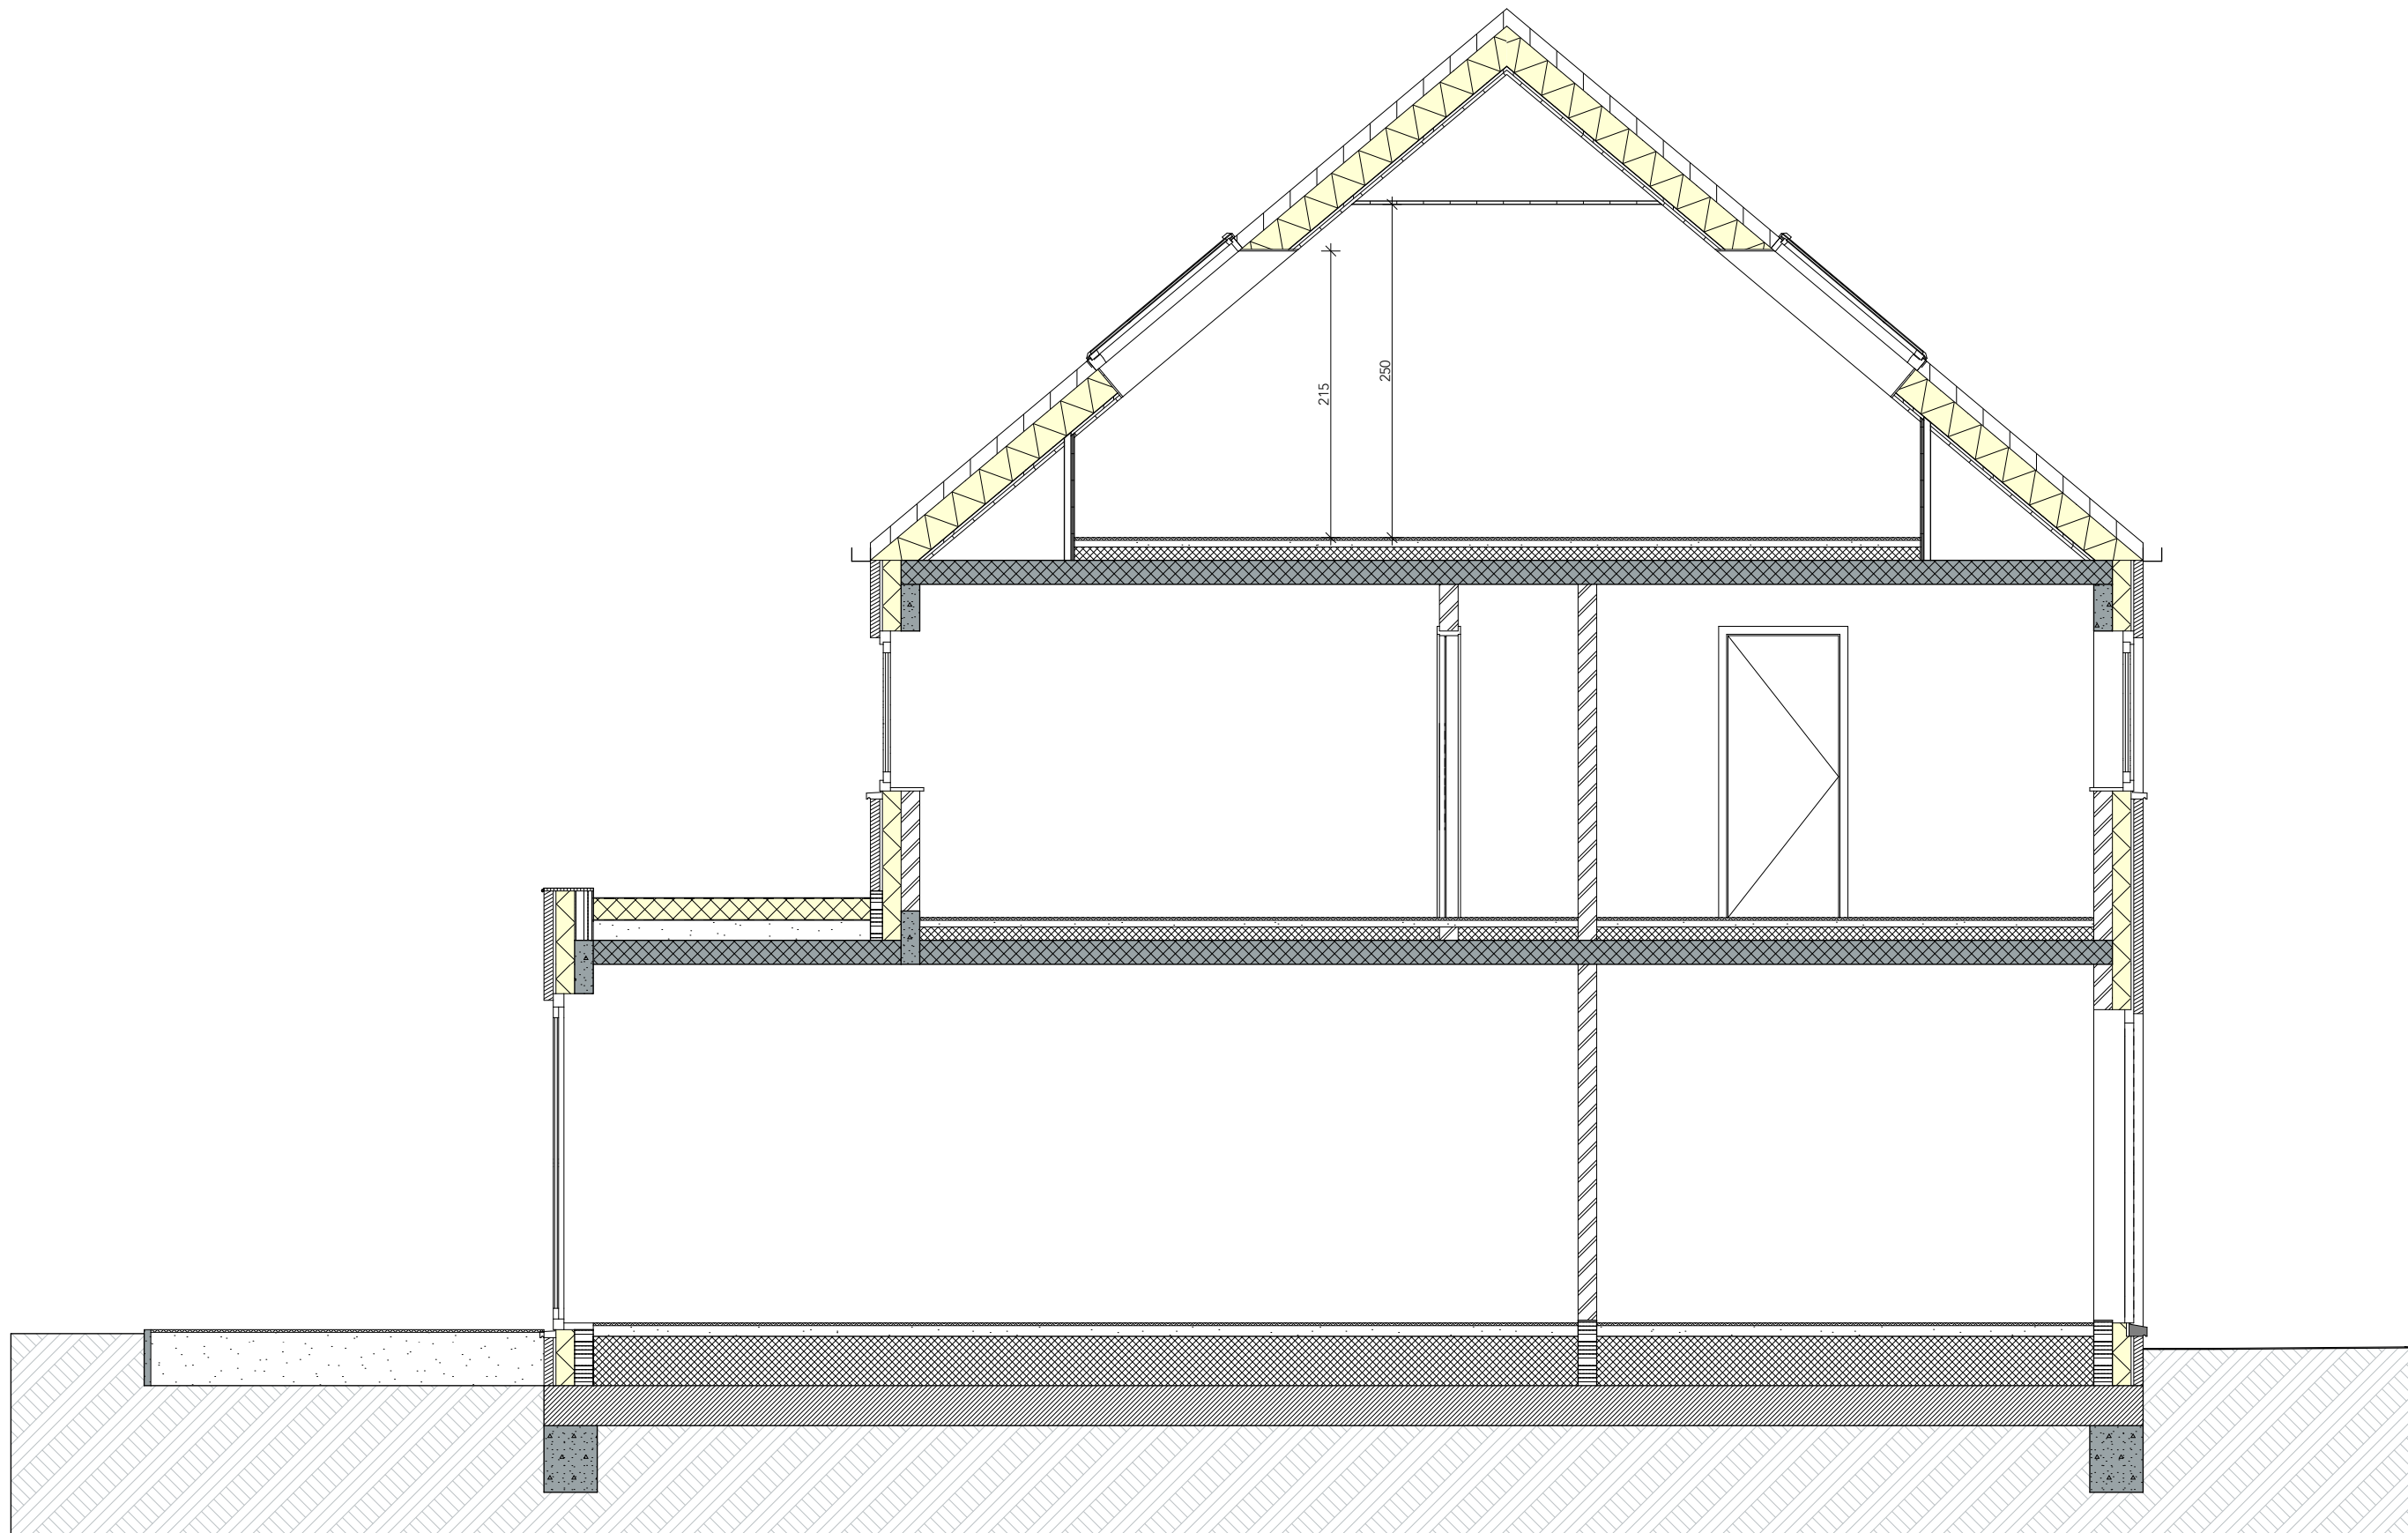

PROJECT-ID	J24_376	PROJECTADRES	REVISIE	DATUM	NOTA
FASE	Uitvoering	Koningin Astridstraat 7	-	-	-
DATUM	15/11/2024	3270 Scherpenheuvel-Zichem	-	-	-

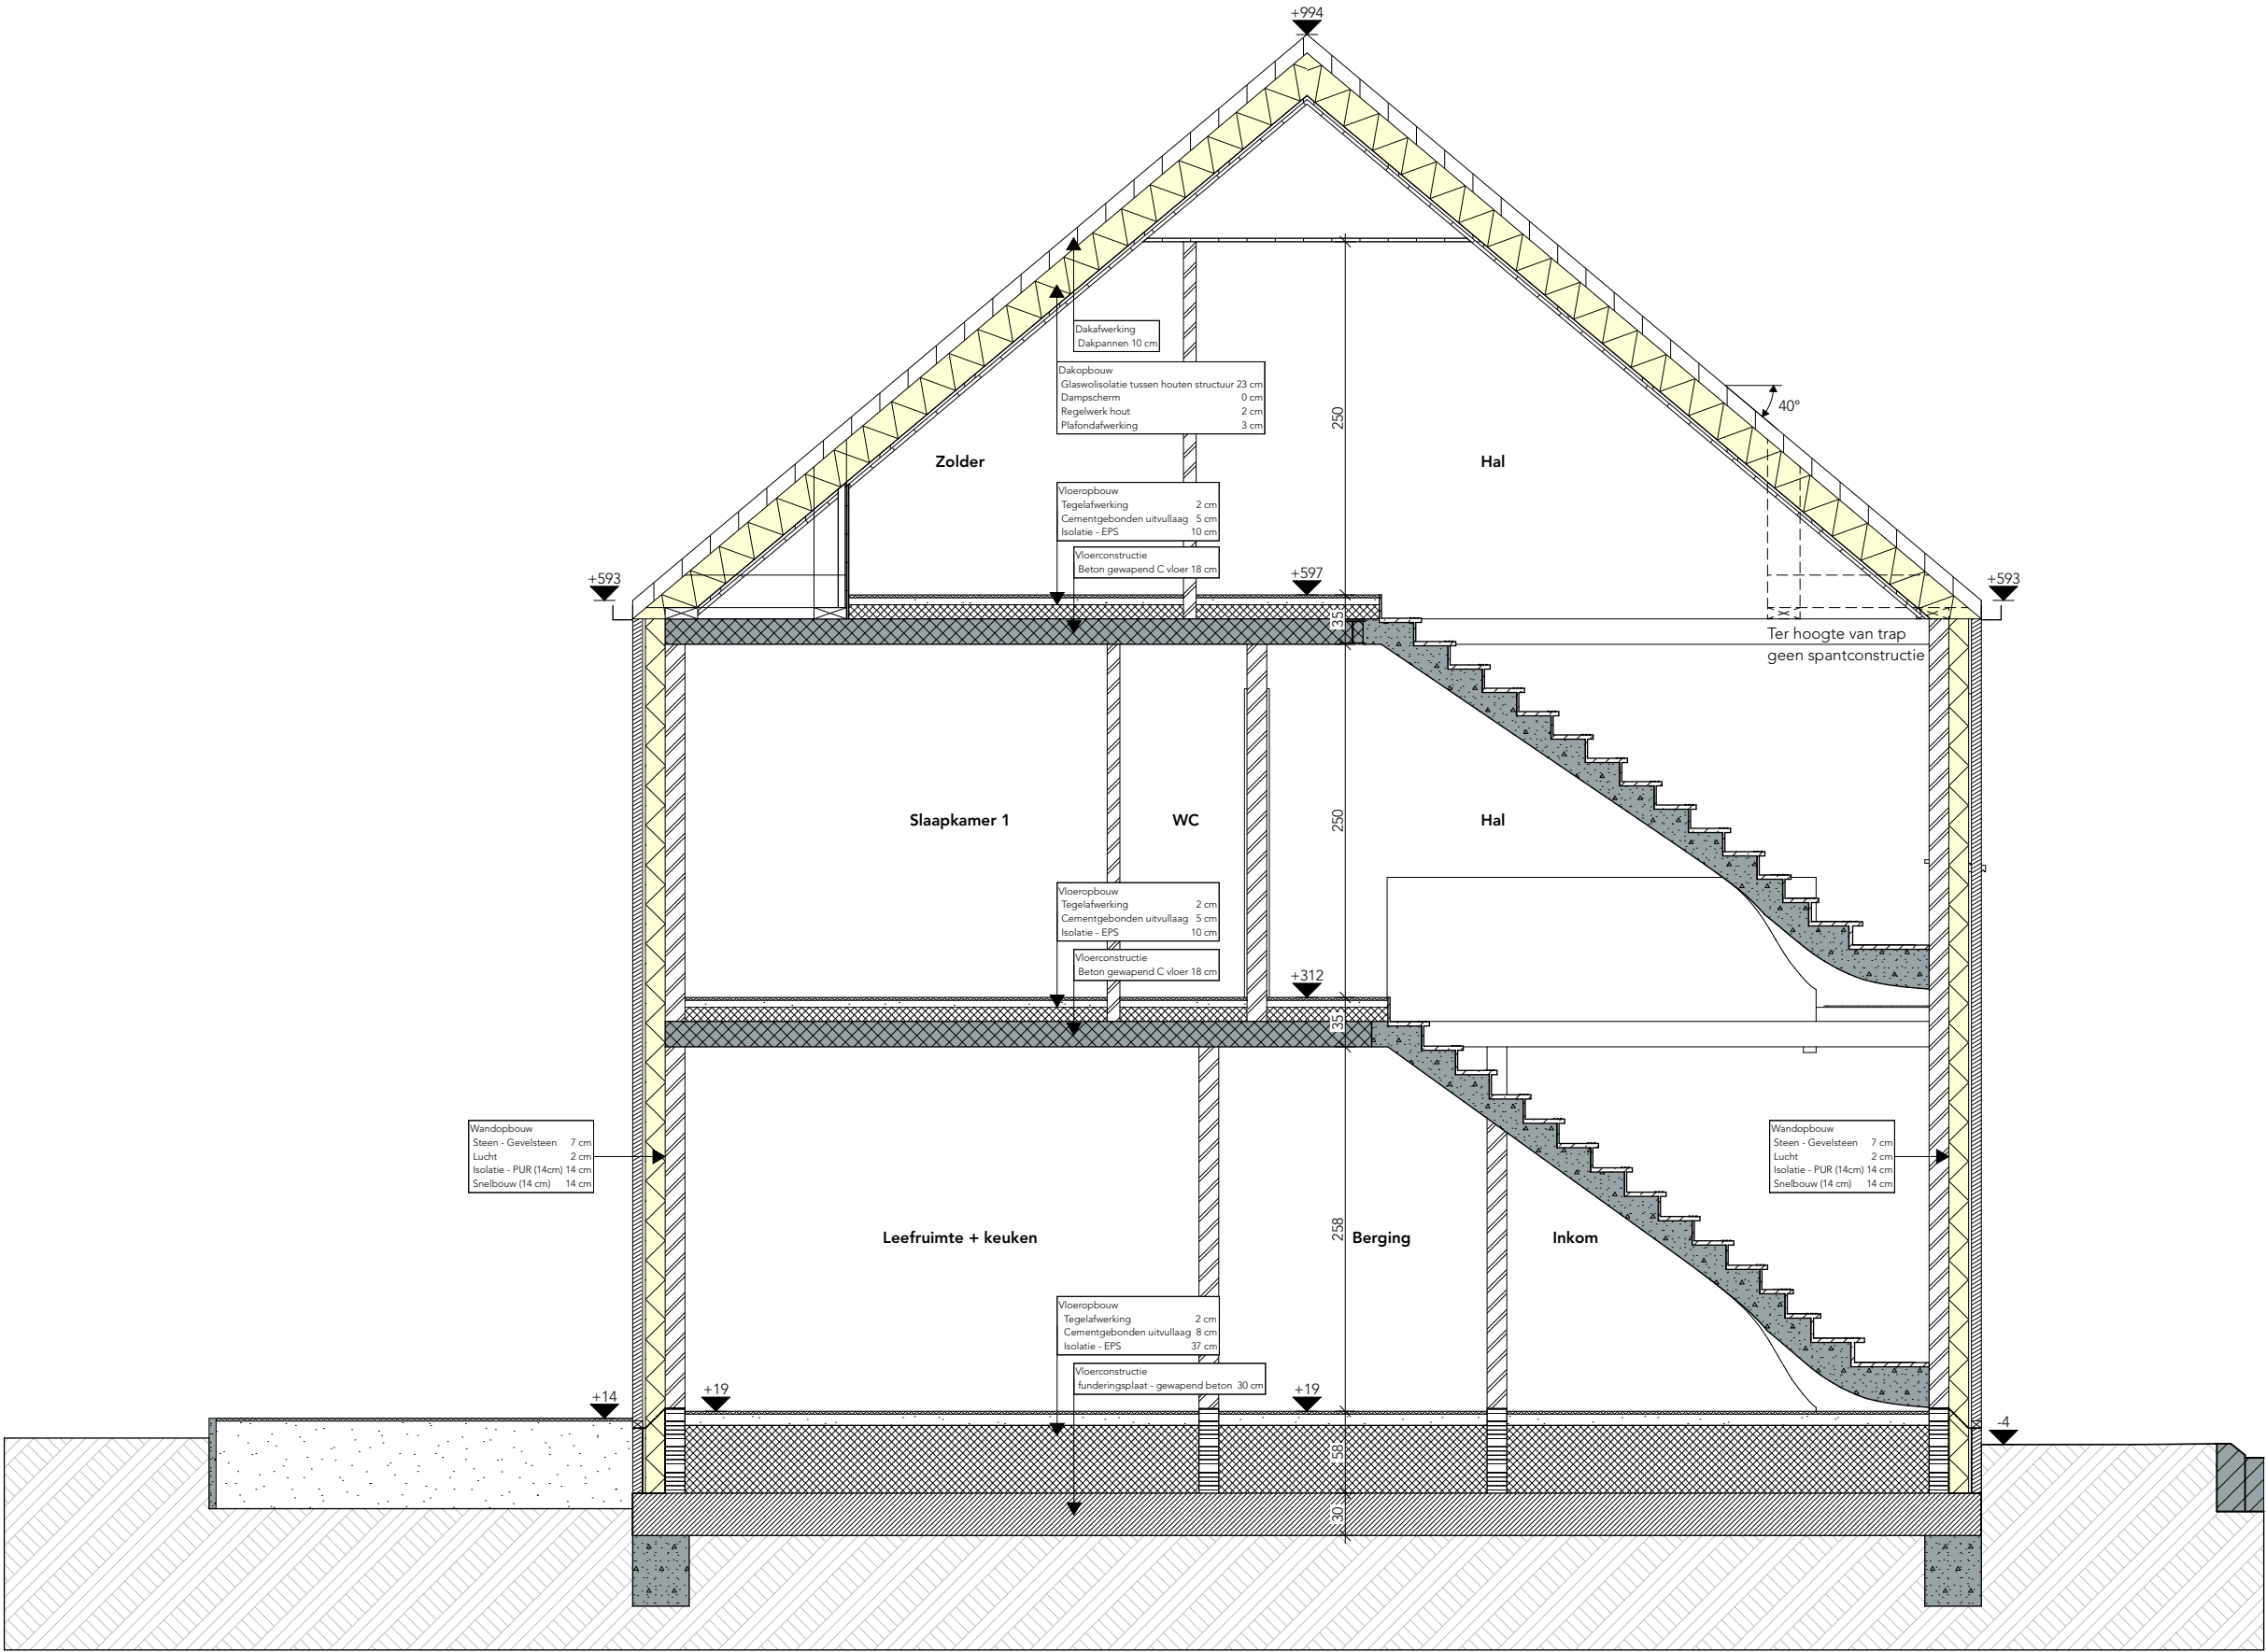


PROJECT-ID	J24_376	PROJECTADRES	REVISIE	DATUM	NOTA
FASE	Uitvoering	Koningin Astridstraat 7	-	-	-
DATUM	15/11/2024	3270 Scherpenheuvel-Zichem	-	-	-




Woningen | VOORGEVEL nieuw | 1:75

PROJECT-ID	J24_376	PROJECTADRES	REVISIE	DATUM	NOTA
FASE	Uitvoering	Koningin Astridstraat 7	-	-	-
DATUM	15/11/2024	3270 Scherpenheuvel-Zichem	-	-	-

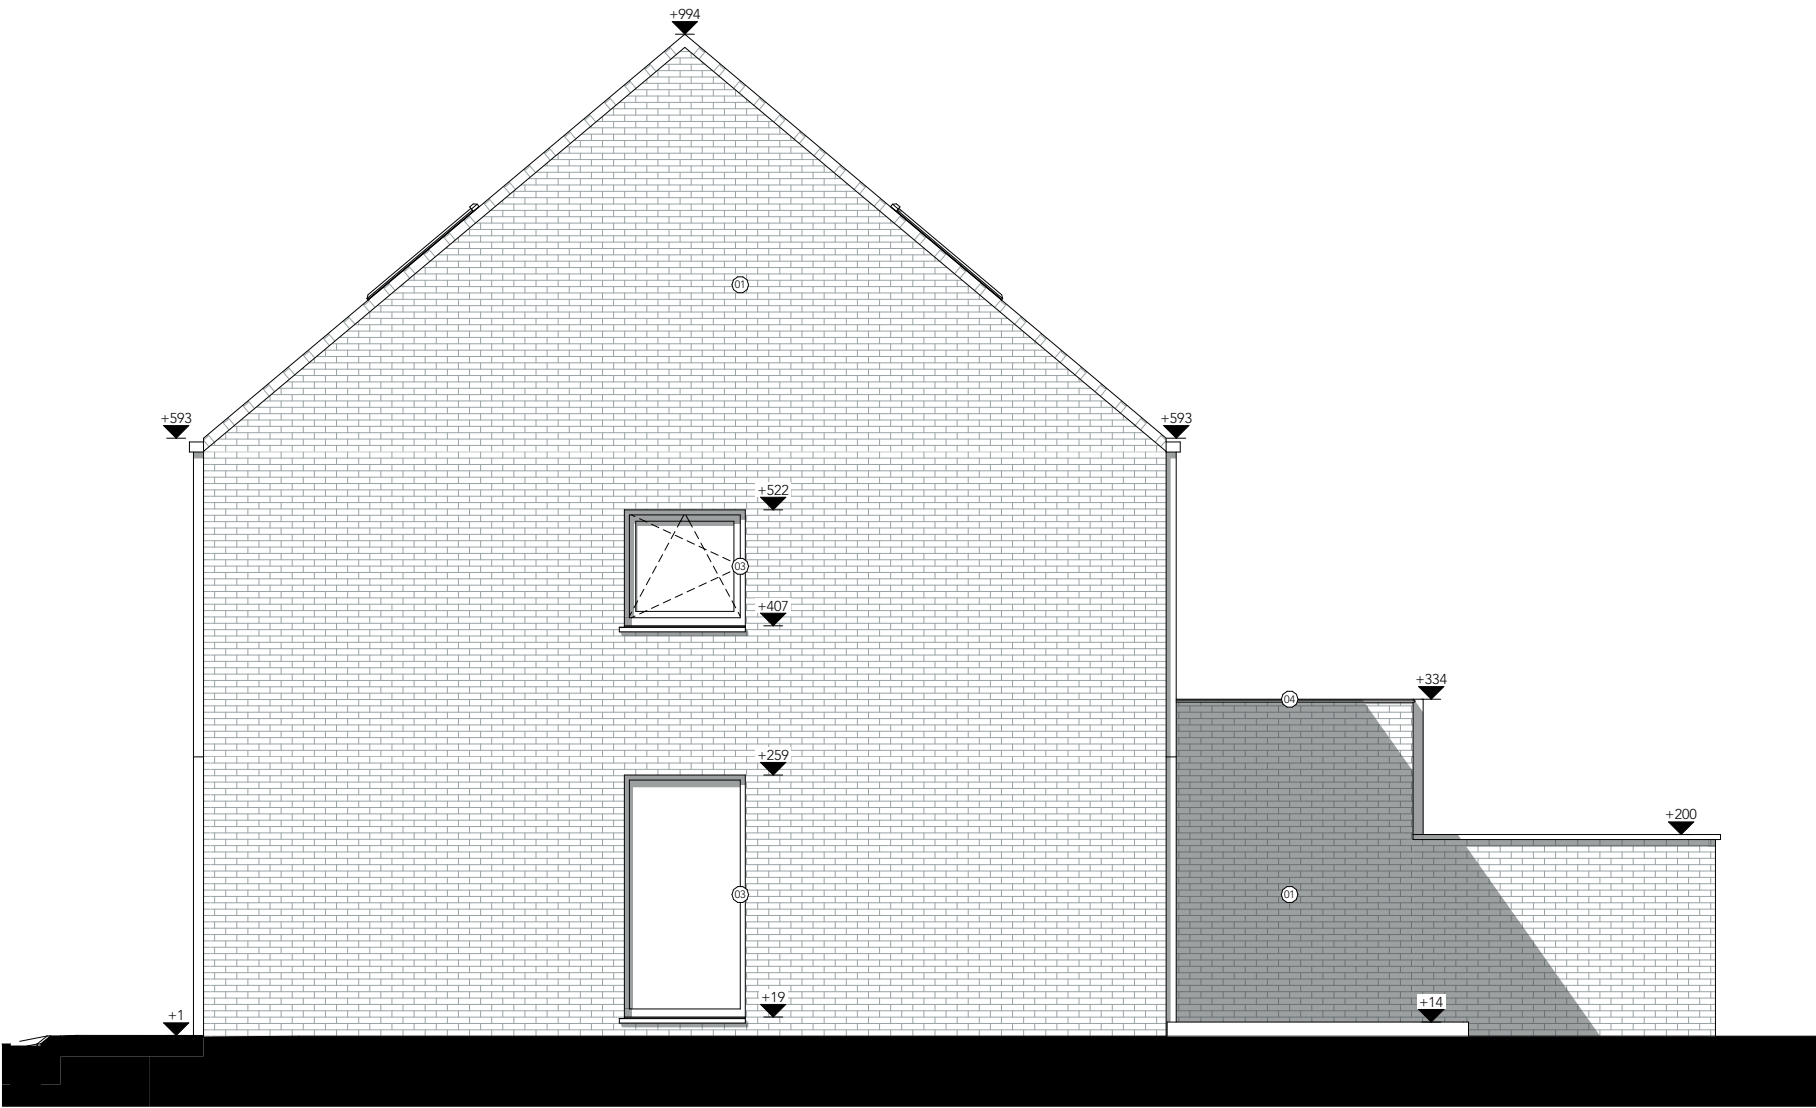


Woningen | RECHTER ZIJGEVEL nieuw | 1:75

PROJECT-ID	J24_376	PROJECTADRES	REVISIE	DATUM	NOTA
FASE	Uitvoering	Koningin Astridstraat 7	-	-	-
DATUM	15/11/2024	3270 Scherpenheuvel-Zichem	-	-	-

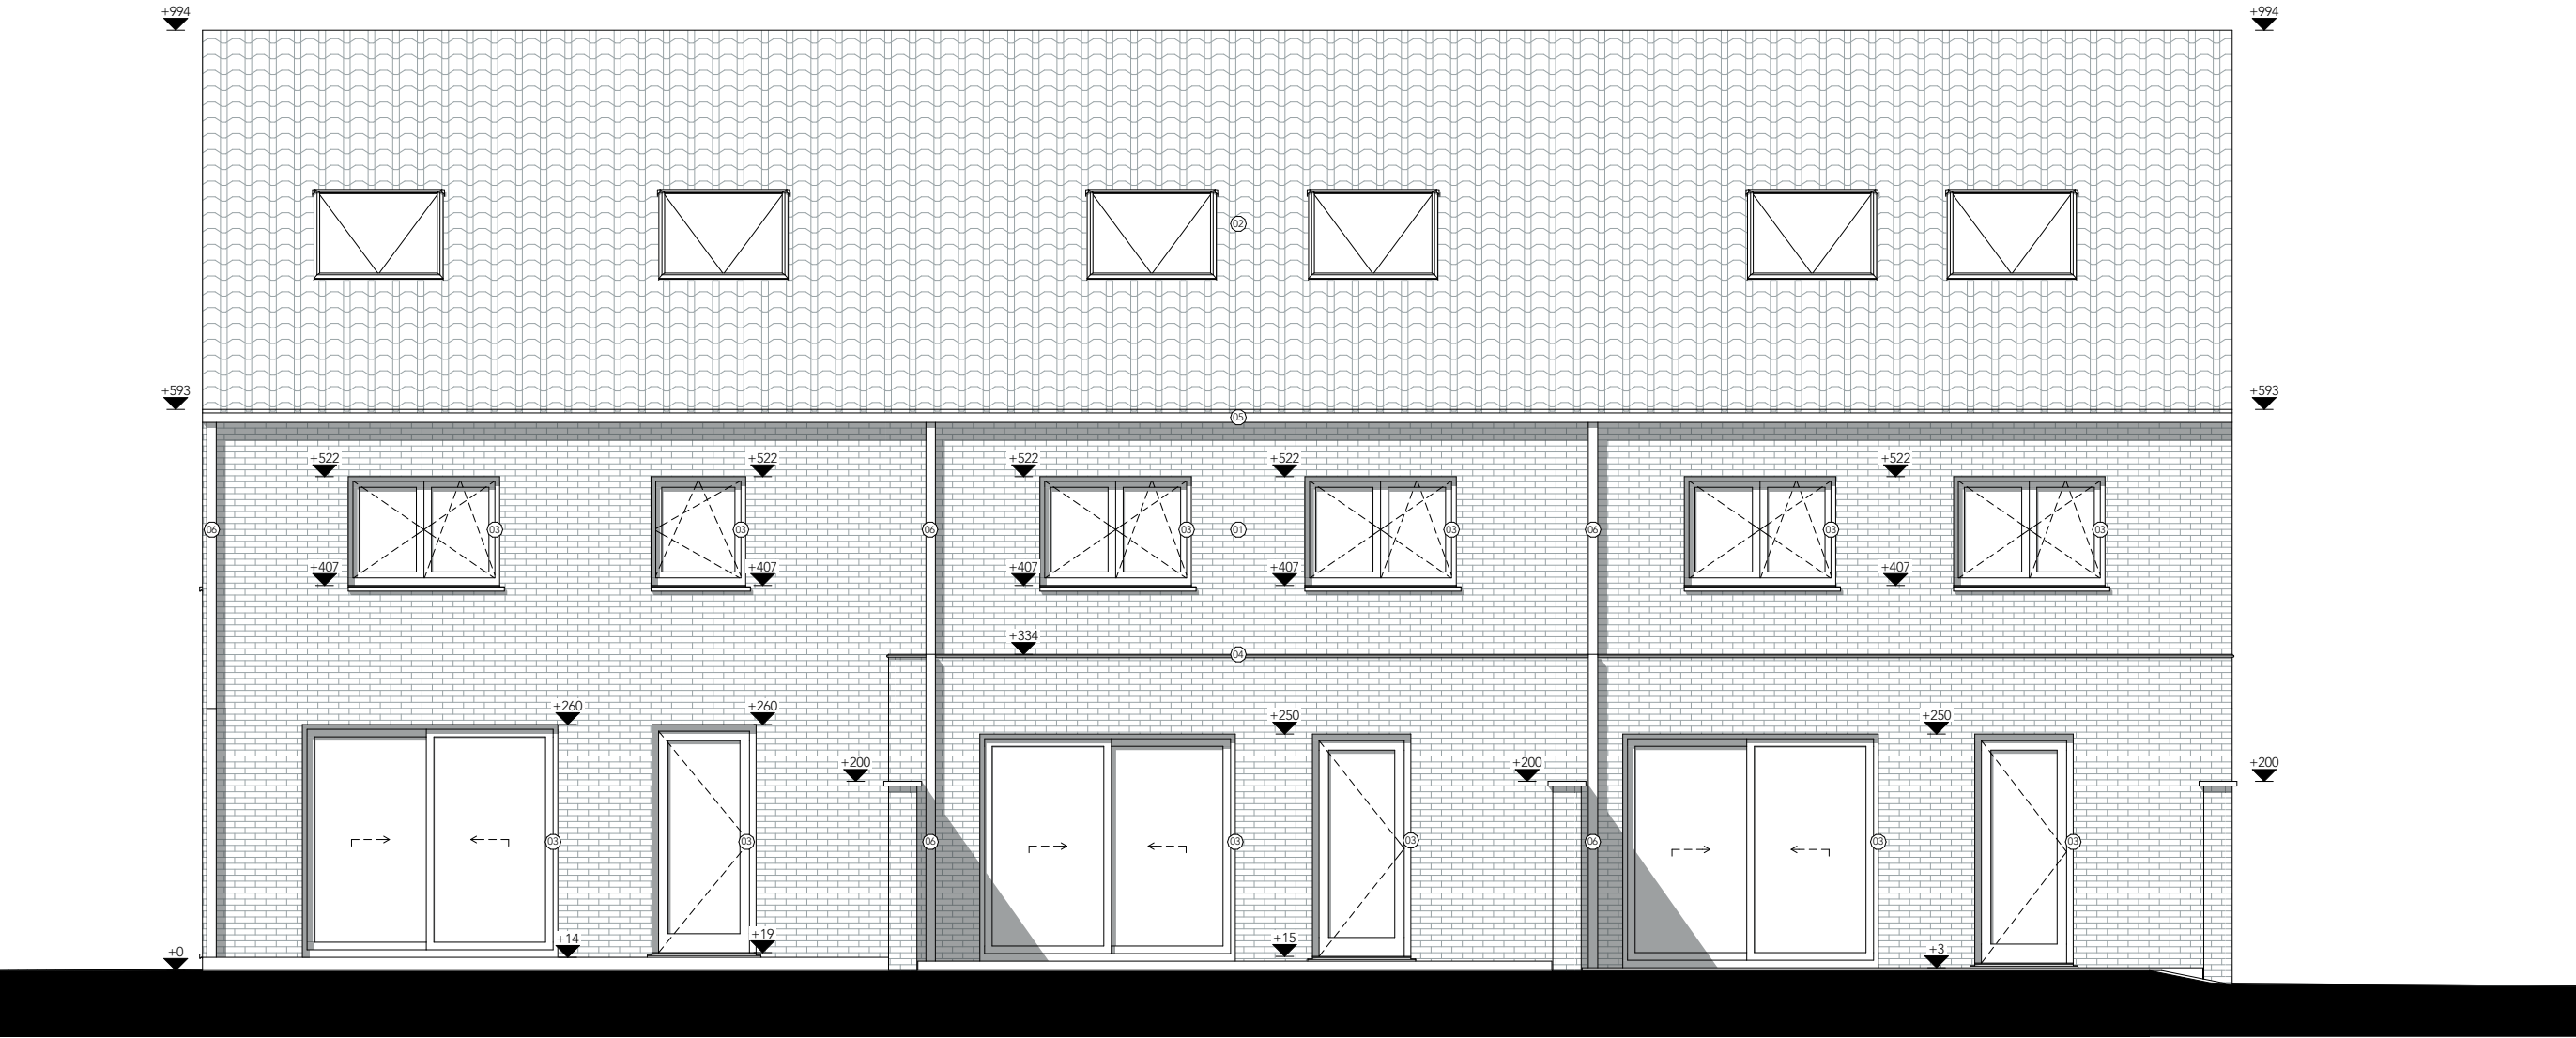

Woningen | ACHTERGEVEL nieuw | 1:75

PROJECT-ID	J24_376	PROJECTADRES	REVISIE	DATUM	NOTA
FASE	Uitvoering	Koningin Astridstraat 7	-	-	-
DATUM	15/11/2024	3270 Scherpenheuvel-Zichem	-	-	-

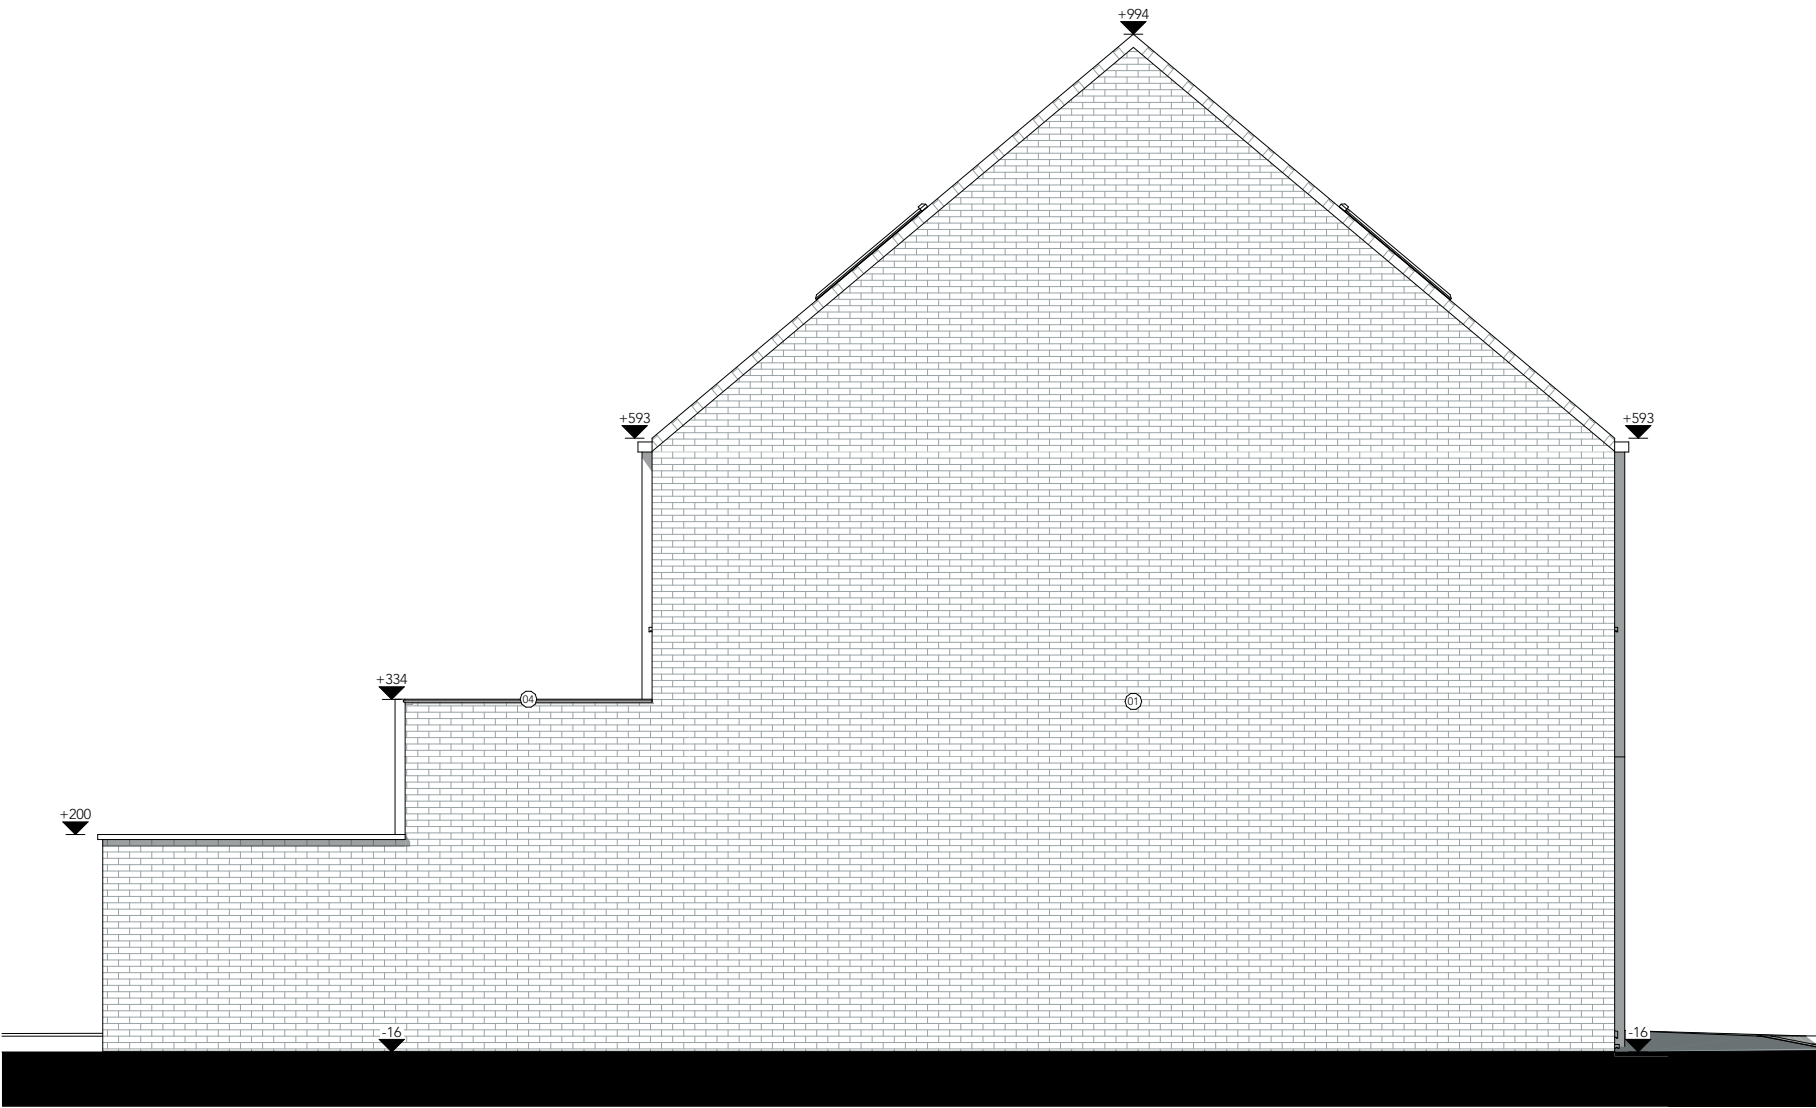

Woningen | LINKER ZIJGEVEL nieuw | 1:75

PROJECT-ID	J24_376	PROJECTADRES	REVISIE	DATUM	NOTA
FASE	Uitvoering	Koningin Astridstraat 7	-	-	-
DATUM	15/11/2024	3270 Scherpenheuvel-Zichem	-	-	-



Woningen | 3D BEELD VOOR nieuw |

PROJECT-ID	J24_376	PROJECTADRES	REVISIE	DATUM	NOTA
FASE	Uitvoering	Koningin Astridstraat 7	-	-	-
DATUM	15/11/2024	3270 Scherpenheuvel-Zichem	-	-	-



PROJECT-ID	J24_376	PROJECTADRES	REVISIE	DATUM	NOTA
FASE	Uitvoering	Koningin Astridstraat 7	-	-	-
DATUM	15/11/2024	3270 Scherpenheuvel-Zichem	-	-	-

LEGENDA GEVELMATERIALEN

- 01 - Baksteen: wit - halfsteens
- 02 - Dakpannen: zwart
- 03 - Buitenschrijnwerk: aluminium - zwart
- 04 - Kraal: zink - zwart
- 05 - Dakgoot: zwart
- 06 - Regenwaterpijp: zwart

PROJECT-ID	J24_376	PROJECTADRES	REVISIE	DATUM	NOTA
FASE	Uitvoering	Koningin Astridstraat 7	-	-	-
DATUM	15/11/2024	3270 Scherpenheuvel-Zichem	-	-	-