

**AUTONOME SECURITY CONTROLE VZW****Erkend CONTROLEORGANISME****Maatschappelijke zetel : Ketelstraat 111 – 3454 Rummen****Tel. 0483/429830****E-mail bureel@asc-controle.be****Ondernemingsnummer BE 0826-131-776****IBAN BE 32 7512 0493 7802****Agent-bezoeker belast met het onderzoek : Johan Evers****VERSLAG VAN EEN HUISHOUDELIJKE ELEKTRISCHE INSTALLATIE OP LAAGSPANNING
EN OP ZEER LAGE SPANNING**

AARD ONDERZOEK	VOORSCHRIFTEN			
CONTROLEBEZOEK VAN EEN OUDE HUISHOUDELIJKE ELEKTRISCHE INSTALLATIE BIJ VERKOOP	BOEK 1 - KB 08/09/2019			
	8.2.1	8.2.2	8.4.3	8.4.2

1.- IDENTIFICATIE - INLICHTINGEN

* Datum onderzoek	07-01-2026	Verslag nummer	JE-2026-0012
* Adres installatie	Hertogstraat 157-0401, 3001 Heverlee		
* Eigenaar of DNG	Vanden Eynden		
* Installateur	-	BTW	-
* DNB	Fluvius	EAN Code	541448820059691547
Type van de lokalen	Wooneenheid : huis – appartement Detail : zie vaststellingen		

2.- BESCHRIJVING VAN DE AANSLUITING**3.- METINGEN EN OPGESTELD MATERIAAL**

Nominale spanning in Volt	230 V	Verspreidingsweerstand v.d. aardinrichting in Ω	12
Automaat DNB	2p-40A	Algemeen isolatieniveau RI in M Ω	>0,5
Voedingskabel Hoofdbord $\varnothing$	4 x 10	Borden	1
Nominale waarde v.d. bescherming v. d. aansluiting	Zie automaat DNB	Eindstroombanen	4
Type aardelektrode	Alg.aarding gebouw	Type algemene schakelaar	Dif.40A/300mA/A

4.- VASTGESTELDE INBREUKEN OP DE VOORSCHRIFTEN VAN HET BOEK 1 (KB 08/09/2019)

8.4.2.1	8.4.2.2	8.4.2.3
	Eendraadschema is niet aanwezig, is onvolledig of komt niet overeen met de installatie. (B1:3.1.2.1)	
	Situatieplan is niet aanwezig, is onvolledig of komt niet overeen met de installatie. (B1: 3.1.2.1)	
	De aanduidingen, markeringen en identificaties van de stroomkringen en van de apparatuur ontbreekt, is onvolledig of stemt niet overeen met de schema's. (B1:3.1.22)	
	Kleurcode der geleiders is niet gerespecteerd. (B1:5.1.6.2, 5.4.3.3)	
	Bescherming tegen elektr. schokken is niet verzekerd. Openingen in het L.S.B. afdichten, beschermingsgraad moet min IPXX-B bedragen. (B1:4.2.2.3)(verdeelbordje beneden boven teller DNB)	
	De voedingsspanning is niet aangeduid op elk schakel- en verdeelbord. (B1:3.1.3.3)	
	Niet alle contactdozen op LS zijn voorzien van een aardingspin of kinderbeveiliging. (B1:5.3.5.2, 4.2.2.b)	
	Stopcontact(en) met aardpen is niet verbonden met de beschermingsgeleider. (B1:5.3.5.2.)(keuken)	
	Verdeeldoos in kelder niet verzegelbaar(verdeeldoos voor kabel tussen teller DNB en bord)	
	De ADS is te plaatsen vlak na de meter , teneinde de voedingskabel v.h. hoofdbord te beschermen tegen onrechtstreekse aanraking. (B1:4.2.4.3.b)	

5.- BESLUIT**1.- De elektrische installatie voldoet aan de voorschriften van het BOEK 1 (KB 08/09/2019)**

— De volgende periodieke controle moet worden uitgevoerd uiterlijk op alsook voor de ingebruikname van elke belangrijke wijziging of beduidende uitbreiding voor deze datum.
— De ingangsklemmen van de automatische differentieelstroominrichting geplaatst bij het begin van de installatie waren —
— werden ontoegankelijk gemaakt door verzegeling. Het(de) ééndraadschema (s) en situatieplan(nen) werd(en) voor gezien
— getekend.

2.- De elektrische installatie voldoet niet aan de voorschriften van het BOEK 1 (KB 08/09/2019)

De installatie mag in dienst blijven indien bij hoogdringendheid wordt voldaan aan de vastgestelde inbreuken en de gepaste maatregelen worden getroffen opdat de installatie geen gevaar vormt voor personen of goederen.
Een aanvullend controle bezoek moet door een erkend organisme worden uitgevoerd uiterlijk op 18 maanden na datum van akte.

6.-UITGEVOERDE CONTROLES

Onderzoek conform interne procedures 23 en werkinstructie E006 op basis van de vermelde voorschriften bij het uitvoeren van het controlebezoek van een oude huishoudelijke elektrische installatie bij verkoop. Identificatie meettoestel : Metrel 3102	
6 a	Controle op de conformiteit van de uitvoering van de elektrische installatie overeenkomstig de voorgelegde schema's.
6 b	Controle van de staat (vastleggingen, beschadigingen....) van het vast geïnstalleerd elektrisch materieel en in het bijzonder voor wat betreft de schakelaars, de contactdozen, de aansluitingen in de verdeelkasten en verbindingsdozen
6 c	Controle van de beschermingsmaatregelen tegen elektrische schokken bij rechtstreekse en onrechtstreekse aanraking
6 d	Controle van de werking van differentieelstroominrichtingen via eigen testinrichting
6 e	Controle van de foutlussen en de juiste aansluiting van de differentieelstroominrichtingen via de opwekking van een foutstroom tussen 2,5 en 2.75 maal de gevoeligheid van het apparaat.
6 f	De controle van de continuïteit van de equipotentiale verbindingen (hoofd – en bijkomende) en van de beschermingsgeleiders van de contactdozen en van de vast opgestelde of verplaatsbare elektrische toestellen met vaste standplaats van klasse I
6 g	Visuele controle van vast of vast opgesteld elektrisch materieel dat gevaar kan opleveren voor personen en goederen
6 h	Visuele controle van verplaatsbaar elektrisch materieel dat gevaar kan opleveren voor personen en goederen
6 i	De overeenstemming tussen de geïnstalleerde beschermingsinrichtingen tegen overstroom en de doorsneden van de respectievelijke stroombanen die ze beschermen.

7.a- PLIJCHTEN VAN DE VERKOPERS EN KOPERS

8.4.2.2 – Boek 1	
Bij de verkoop van een wooneenheid als bedoeld in afd. 8.4.2.1 is de verkoper verplicht:	
- een controlebezoek van de elektrische installatie te laten uitvoeren; - de datum van het proces-verbaal van het controlebezoek en het feit van de overhandiging van dit proces-verbaal in de authentieke akte te doen vermelden. - indien de verkoper en koper overeenkomen dat het controlebezoek van de elektrische installatie overbodig en nutteloos is omdat de koper het gebouw gaat afbreken of de elektrische installatie volledig gaat renoveren is de verkoper verplicht dit akkoord in de authentieke akte te doen vermelden. - De verkoper is verplicht in de authentieke akte te doen vermelden dat de koper de Algemene Directie Energie, afdeling Infrastructuur schriftelijk moet informeren van de afbraak van het gebouw of van de volledige renovatie van de elektrische installatie. Deze laatste maakt aan de koper een dossiernummer over en verzoekt hem haar een proces-verbaal van controle toe te zenden van zodra de nieuwe elektrische installatie in gebruik wordt genomen. - In het geval van onmogelijkheid om de controle te laten uitvoeren bij een door gerechtelijke beslissing bevolen verkoop is diegene die de verkoop vordert verplicht in de authentieke akte of in het proces-verbaal van openbare toewijzing de afwezigheid te doen vermelden van het controlebezoek van de elektrische installatie en het belang van de koper om tot deze controle te laten overgaan. - In het geval van een controlebezoek met een negatief proces-verbaal als gevolg, is de verkoper verplicht in de authentieke akte de verplichting voor de koper te doen vermelden zijn identiteit en de datum van de akte van verkoop schriftelijk mede te delen aan het erkend- organisme dat het controlebezoek van de elektrische installatie heeft uitgevoerd. - Na deze melding heeft de koper de vrije keuze om een erkend organisme aan te stellen voor een nieuw controlebezoek om na te gaan of na de afloop van een termijn van 18 maanden, te rekenen vanaf de datum van de akte van verkoop, de overtredingen verdwenen zijn. - Indien de koper een ander erkend organisme aanstelt dan licht dit organisme het erkend organisme dat het eerste proces-verbaal van controlebezoek heeft opgesteld hierover in.	

7.b- PLIJCHTEN VAN DE ERKENDE ORGANISMEN

7b.1	In het kader van de wettelijke opdrachten EO, zal een kopie van dit verslag door het EO worden bewaard, gedurende een termijn van 5 jaar. Deze kopie wordt ter beschikking gesteld aan elke persoon die wettelijk toegelaten is om dit te raadplegen. Voor bijkomende informatie mbt reglementaire voorschriften, klachten: FOD Algemene Directie Energie (https://www.economie.fgov.be)
------	---


8.- NOTA'S

8.1.-	Installatie aangevat voor 01/10/1981 *	Eventuele afwijkingen waarmee rekening gehouden werd : Boek 1 – 8.2.1 + 8.4.3
		Eventuele afwijkingen waarmee rekening gehouden werd : Boek 1 – 8.4.2 (verkoop oude HHI)
8.2.-	Het controlebezoek heeft als doel het dossier van de elektrische installatie opnieuw te vervolledigen.	
8.3.-	Bij het ter beschikking stellen van de schema's is het niet uitgesloten dat er nog bijkomende opmerkingen vastgesteld worden.	
8.4	Stopcontacten zonder aarding kunnen enkel gebruikt worden voor toestellen van klasse II.	
8.5	Tijdens het onderzoek zijn enkel de verdeelborden en de zichtbare toegankelijke delen van de installatie gecontroleerd. Schakelaars, contactdozen, plinten/goten etc. zijn niet losgemaakt.	
	Inhoud zekeringkast : Hoofdverliesstroomschakelaar, bijkomende verliesstroomschakelaar 40A/30mA, C3-20A, 3 x C2-16A	

* **Schrappen wat niet van toepassing is**


9.- DE AGENT-BEZOEKER BELAST MET HET ONDERZOEK

NAAM & handtekening	Johan Evers
---------------------------	-------------

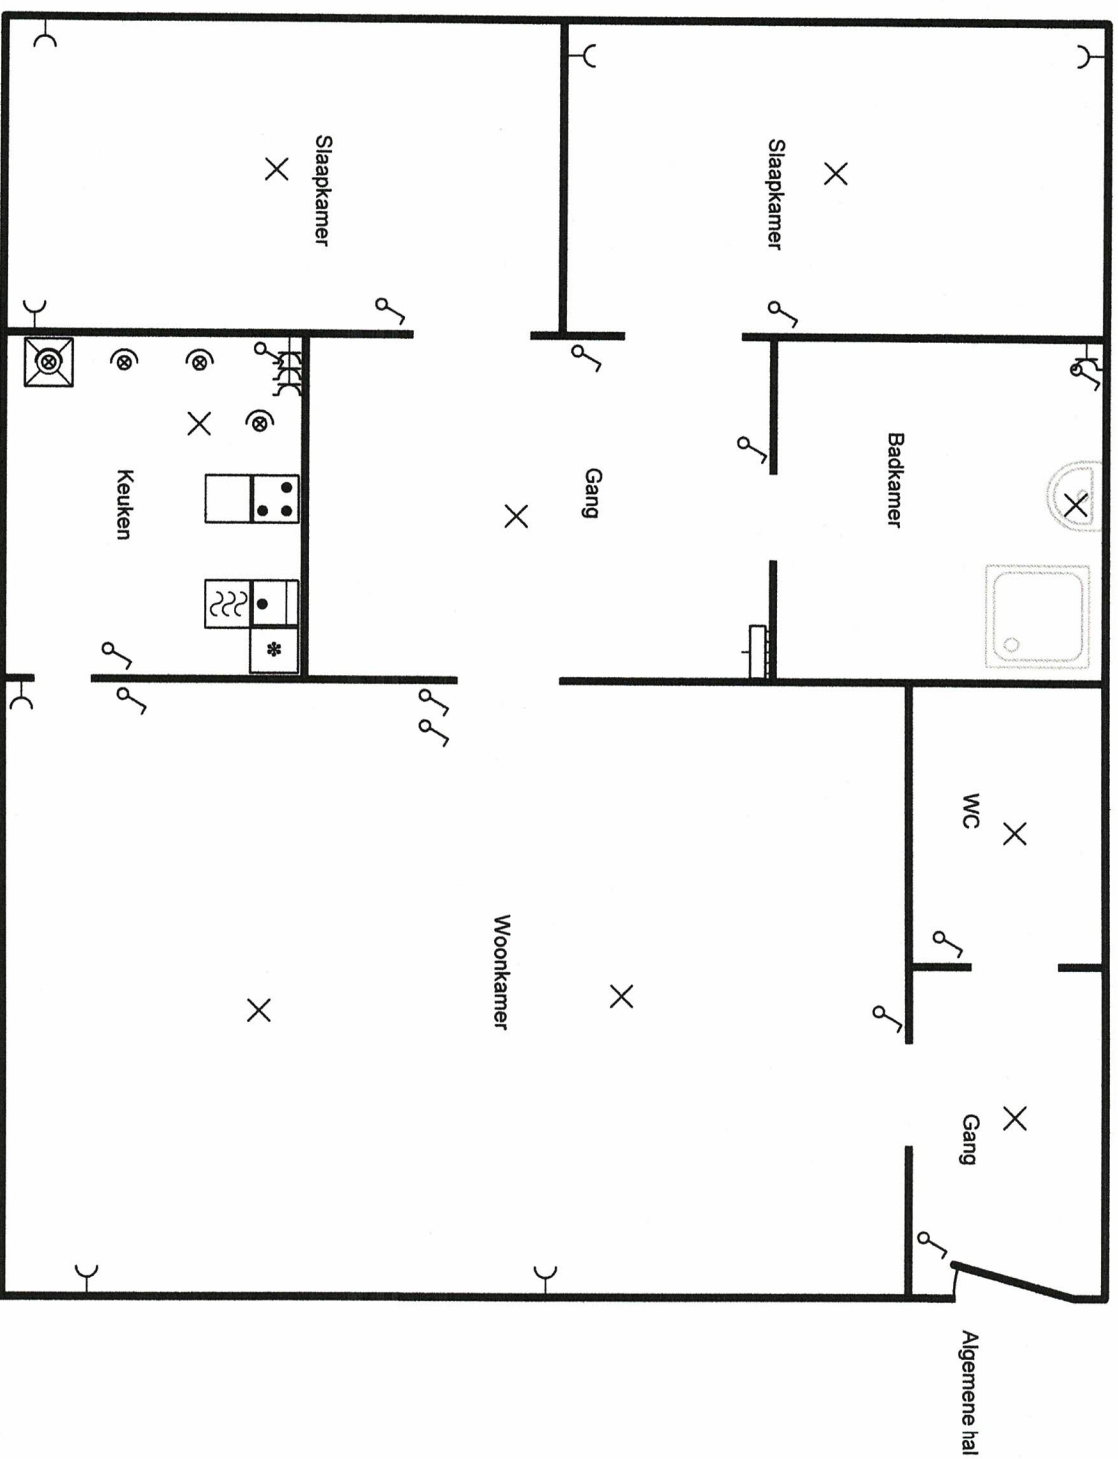

Tellernummer DNB 1SAG1100628979
Index dag : 002347
Index nacht 002607








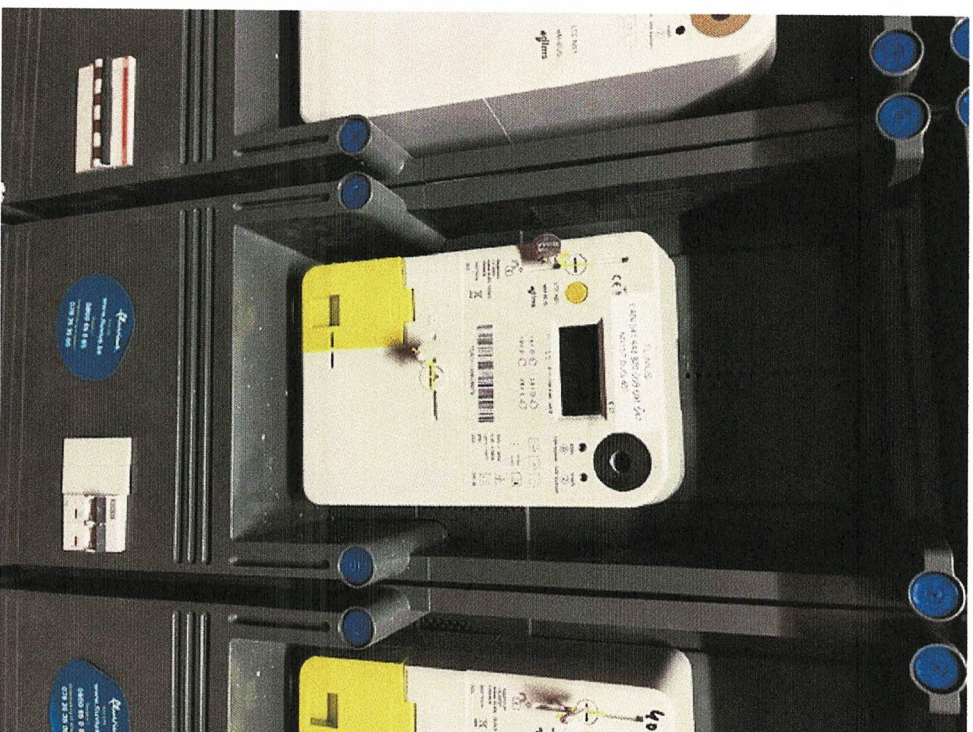

Erkend Organisme
A" S" C.
Keteistraat 111
3545 Rummen
GSM: 0483 42 98 30
e-mail: bureel@asc-control.be

Plaats van de elektrische installatie
Torox Immo, klant Vanden Eynden, bijlage bij ASC JE-2026-0012
Hertogsstraat 157 Bus 0401
3001 Heverlee
EAN 541448820059691547



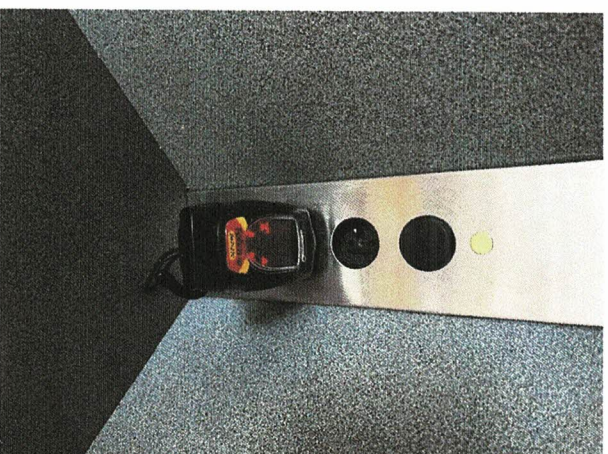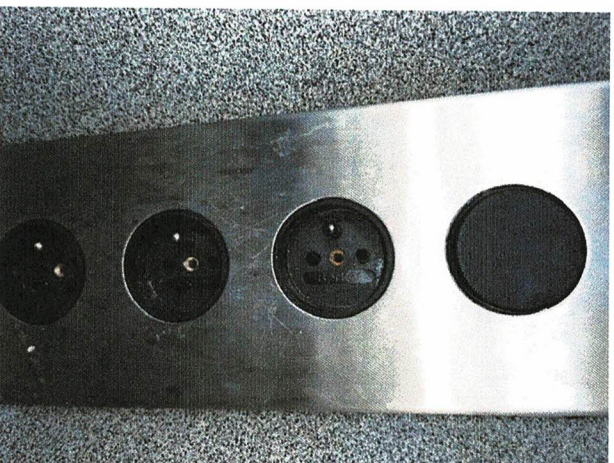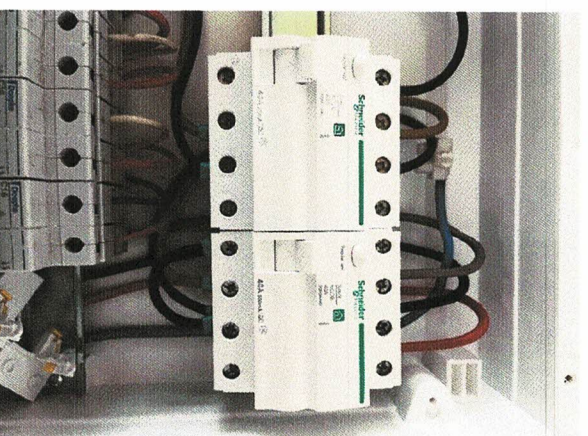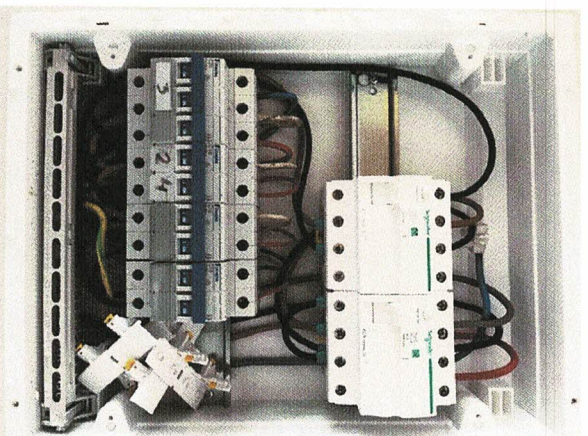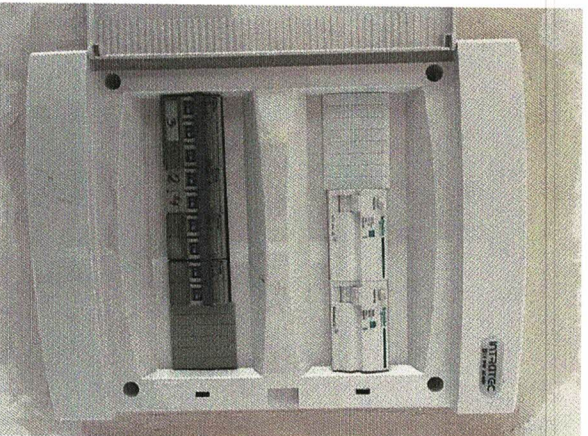

Erkend Organisme

A" S" C.
Keteistraat 111
3545 Rummen
GSM: 0483 42 98 30
e-mail: bureel@asc-controls.be

Plaats van de elektrische installatie

Torox Immo, Kiant Vanden Eynden, bijlage bij ASC JE-2026-0012
Hertogsstraat 157 Bus 0401
3001 Heverlee
EAN 541448620059691547



p. 3/3 Situatieplan

Datum: 7/01/2026

2 x 230V ~ 50Hz

Telnummer DNB : 18AG11006239/9
Index dag : 002347
Index nacht : 002807