



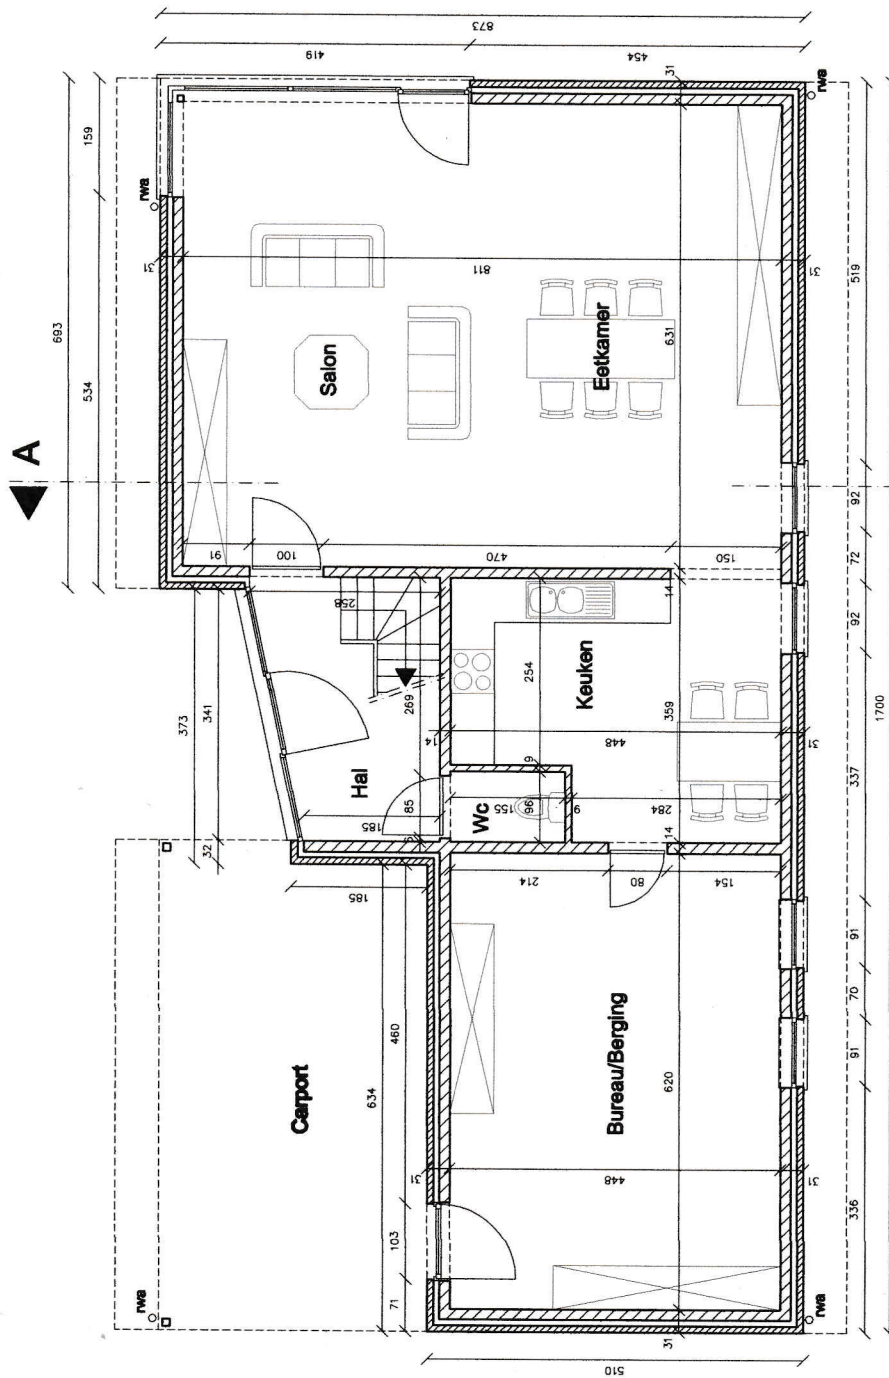

NIVEAU 0
Schaal 1/100

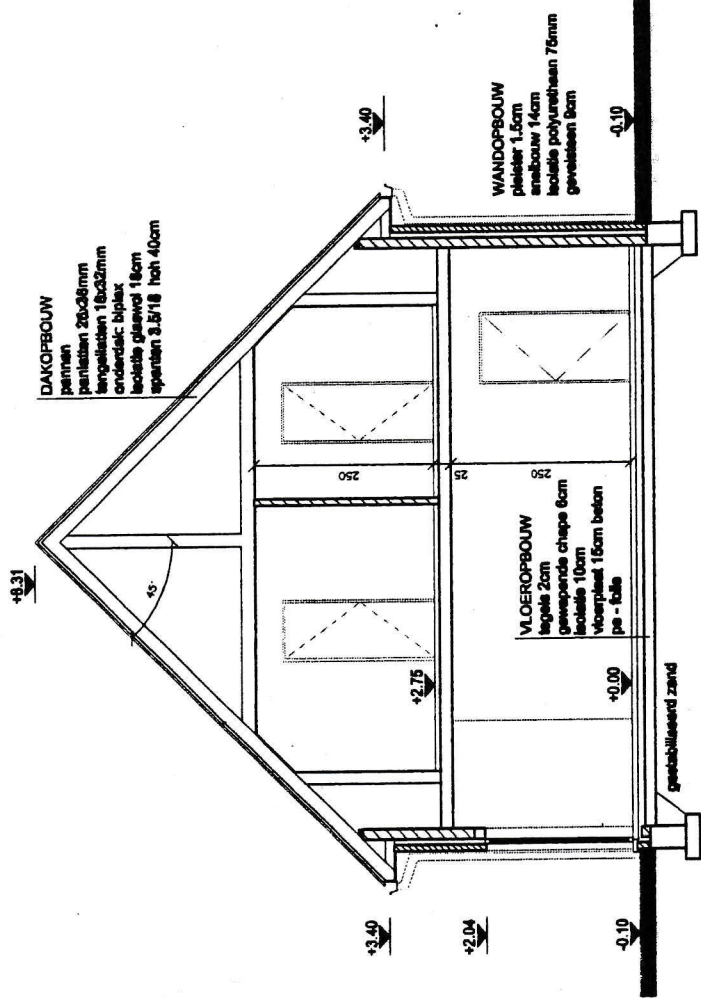

SNEDE AA
 Schaal 1/100

[Handwritten signature]



Sectie A nr 439e4

wonen

Sectie A nr 439m3
Vanmeerbeek-Moons

wonen

Sectie A nr 439n3
De Goignier

wonen

Sectie A nr 439p3
Waas-Van Gysegheem

wonen

Sectie A nr 439t2
Meurens-Kelchtermans W.

wonen

wonen

BUFFERZONE

Sectie A nr 423h
Feyaerts-Vandermotte

Sectie A nr 436a
NV Groep Bergmans
wonen

wonen

Sectie A nr 436B
Van Looy-Deleu

wonen

LEGENDE

- ☒ bestaande paal
- ☉ openbare verlichting
- g waterleiding
- ⊙ bezoekschouw
- TV distributie

- geen te vellen hoogstammen
- geen erfdienstbaarheden
- geen reliefwijzigingen

Onderhavig plan werd gezien door het Schepencollege
van Rotselaar, om goedgekeurd te worden bij haar beslissing
van 08-05-2006

Voor de Burgemeester,
De Beambte.



LOT 2
± 15a 55ca

LOT 1
± 8a 54ca

LOT 3
± 0a 51ca

INPLANTINGSPLAN

ROTSELAAR 1ste afdeling

Wezemaal Sectie A

Schaal 1/500

